


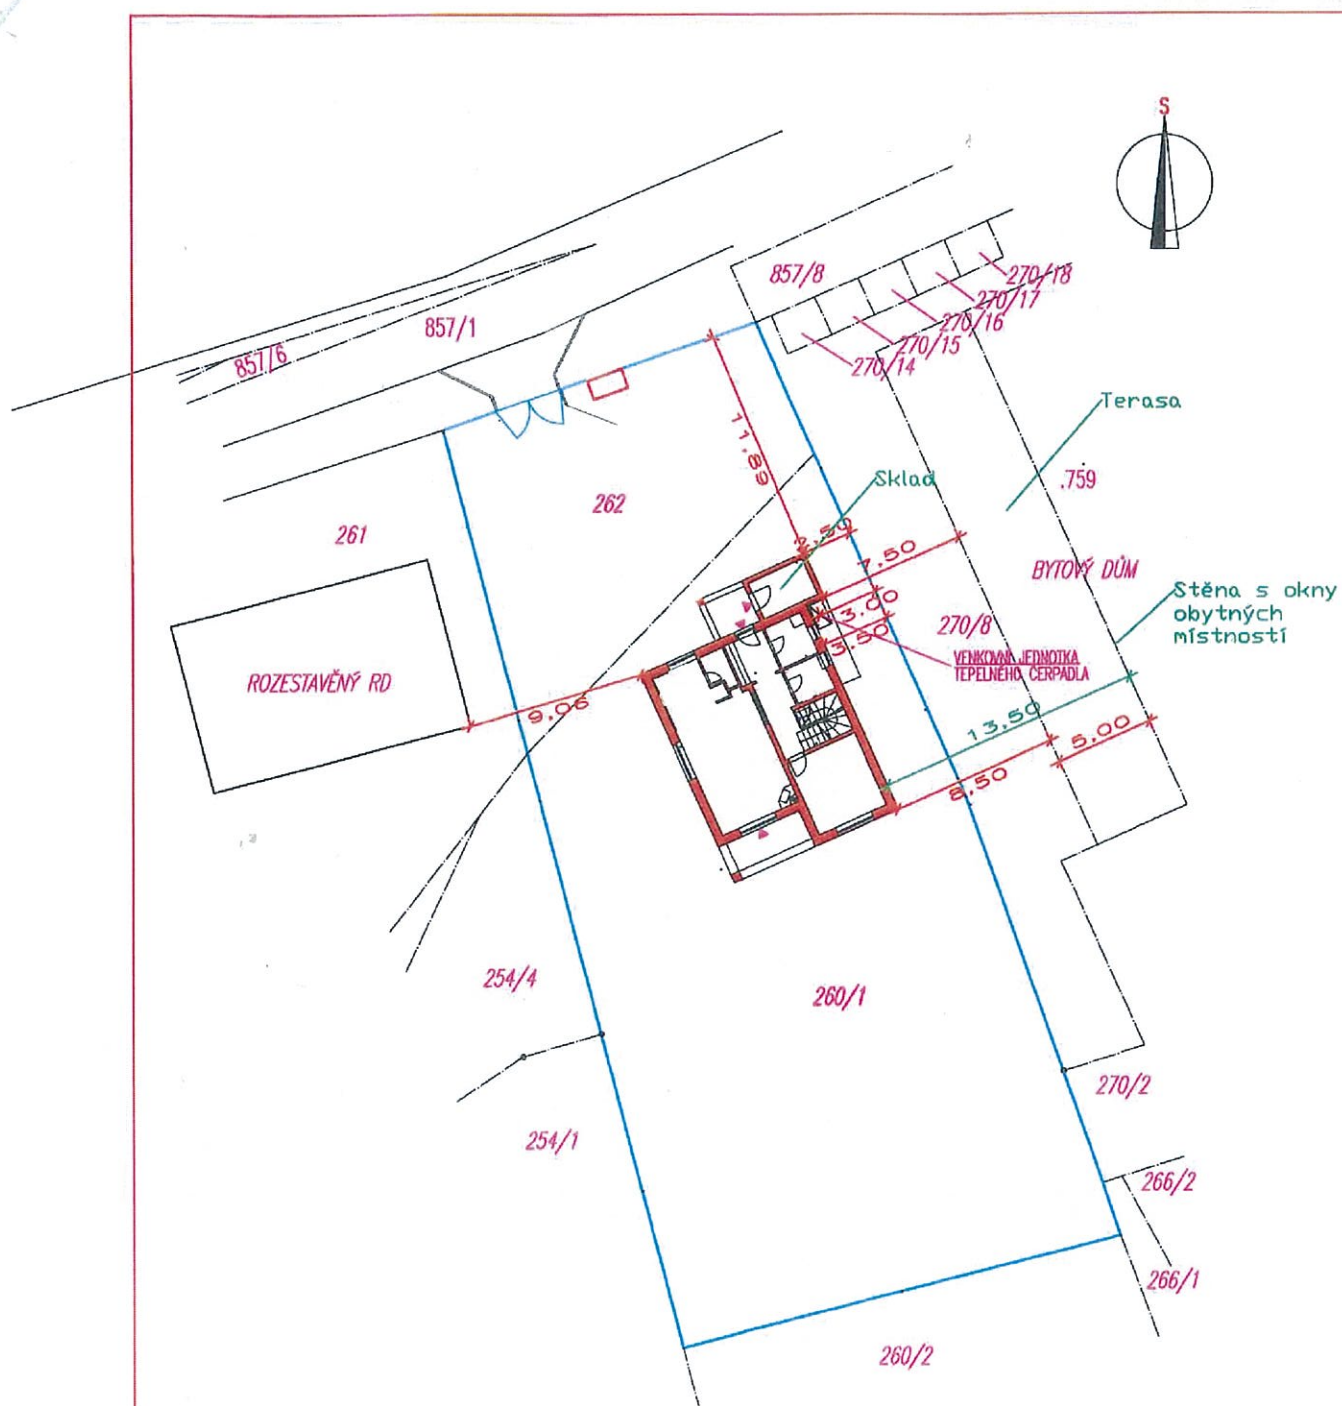

NÁZEV AKCE:

NOVOSTAVBA RODINNÉHO DOMU
p.č. 260/1, 262, 857/1
k.ú. Ševětín, okr. ČESKÉ BUDĚJOVICE


MĚŘÍTKO:

1:250

$\pm 0,000 = 485,50$ m.n.m.

SITUACE – ODSUPOVÉ VZDÁLENOSTI OBJEKTŮ

Odstupové vzdálenosti ze severního pohledu

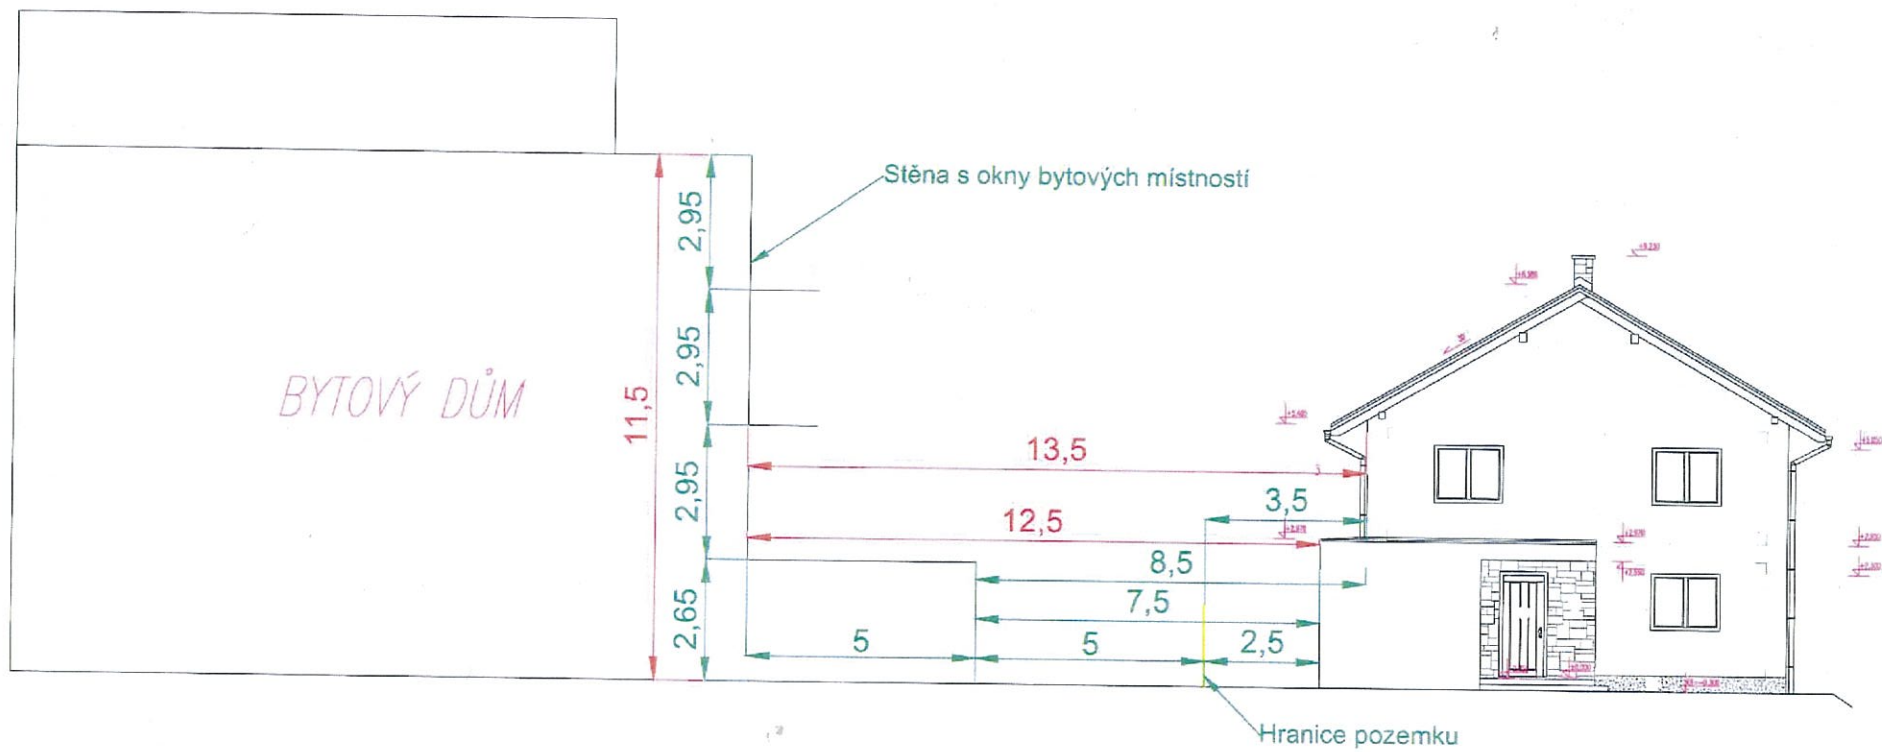[illegible]