

NÁVRH ZMĚNY č. 3 ÚP ŠEVĚTÍN

I. 2. HLAVNÍ VÝKRES

LOKALITY Z3.A, Z3.B, Z3.C a Z3.D

M 1:5000

k.ú. ŠEVĚTÍN


LEGENDA

HRANICE A ZNAČENÍ

	HRANICE ŘEŠENÉHO ÚZEMÍ ÚP ŠEVĚTÍN
	HRANICE ŘEŠENÉHO ÚZEMÍ ZMĚNY č. 3 ÚP ŠEVĚTÍN
	HRANICE SPRÁVNÍHO ÚZEMÍ OBCE
	HRANICE KATASTRÁLNÍHO ÚZEMÍ
	HRANICE ZASTAVĚNÉHO ÚZEMÍ
	HRANICE ZASTAVITELNÝCH PLOCH
	HRANICE PLOCH SE ZMĚNOU VYUŽITÍ
	HRANICE PLOCH PŘESTAVBY
	POPIS LOKALITY ZMĚNY č. 3 ÚP ŠEVĚTÍN
	POPIS ZASTAVITEL. PLOCH / PLOCH PŘESTAVBY
	VJEZD DO ÚZEMÍ - NÁVRH

ÚSES A OCHRANA ŽIVOTNÍHO PROSTŘEDÍ

	STAV		NÁVRH	LOKÁLNÍ BIODORIDOR
				POPIS PRVKŮ ÚSES

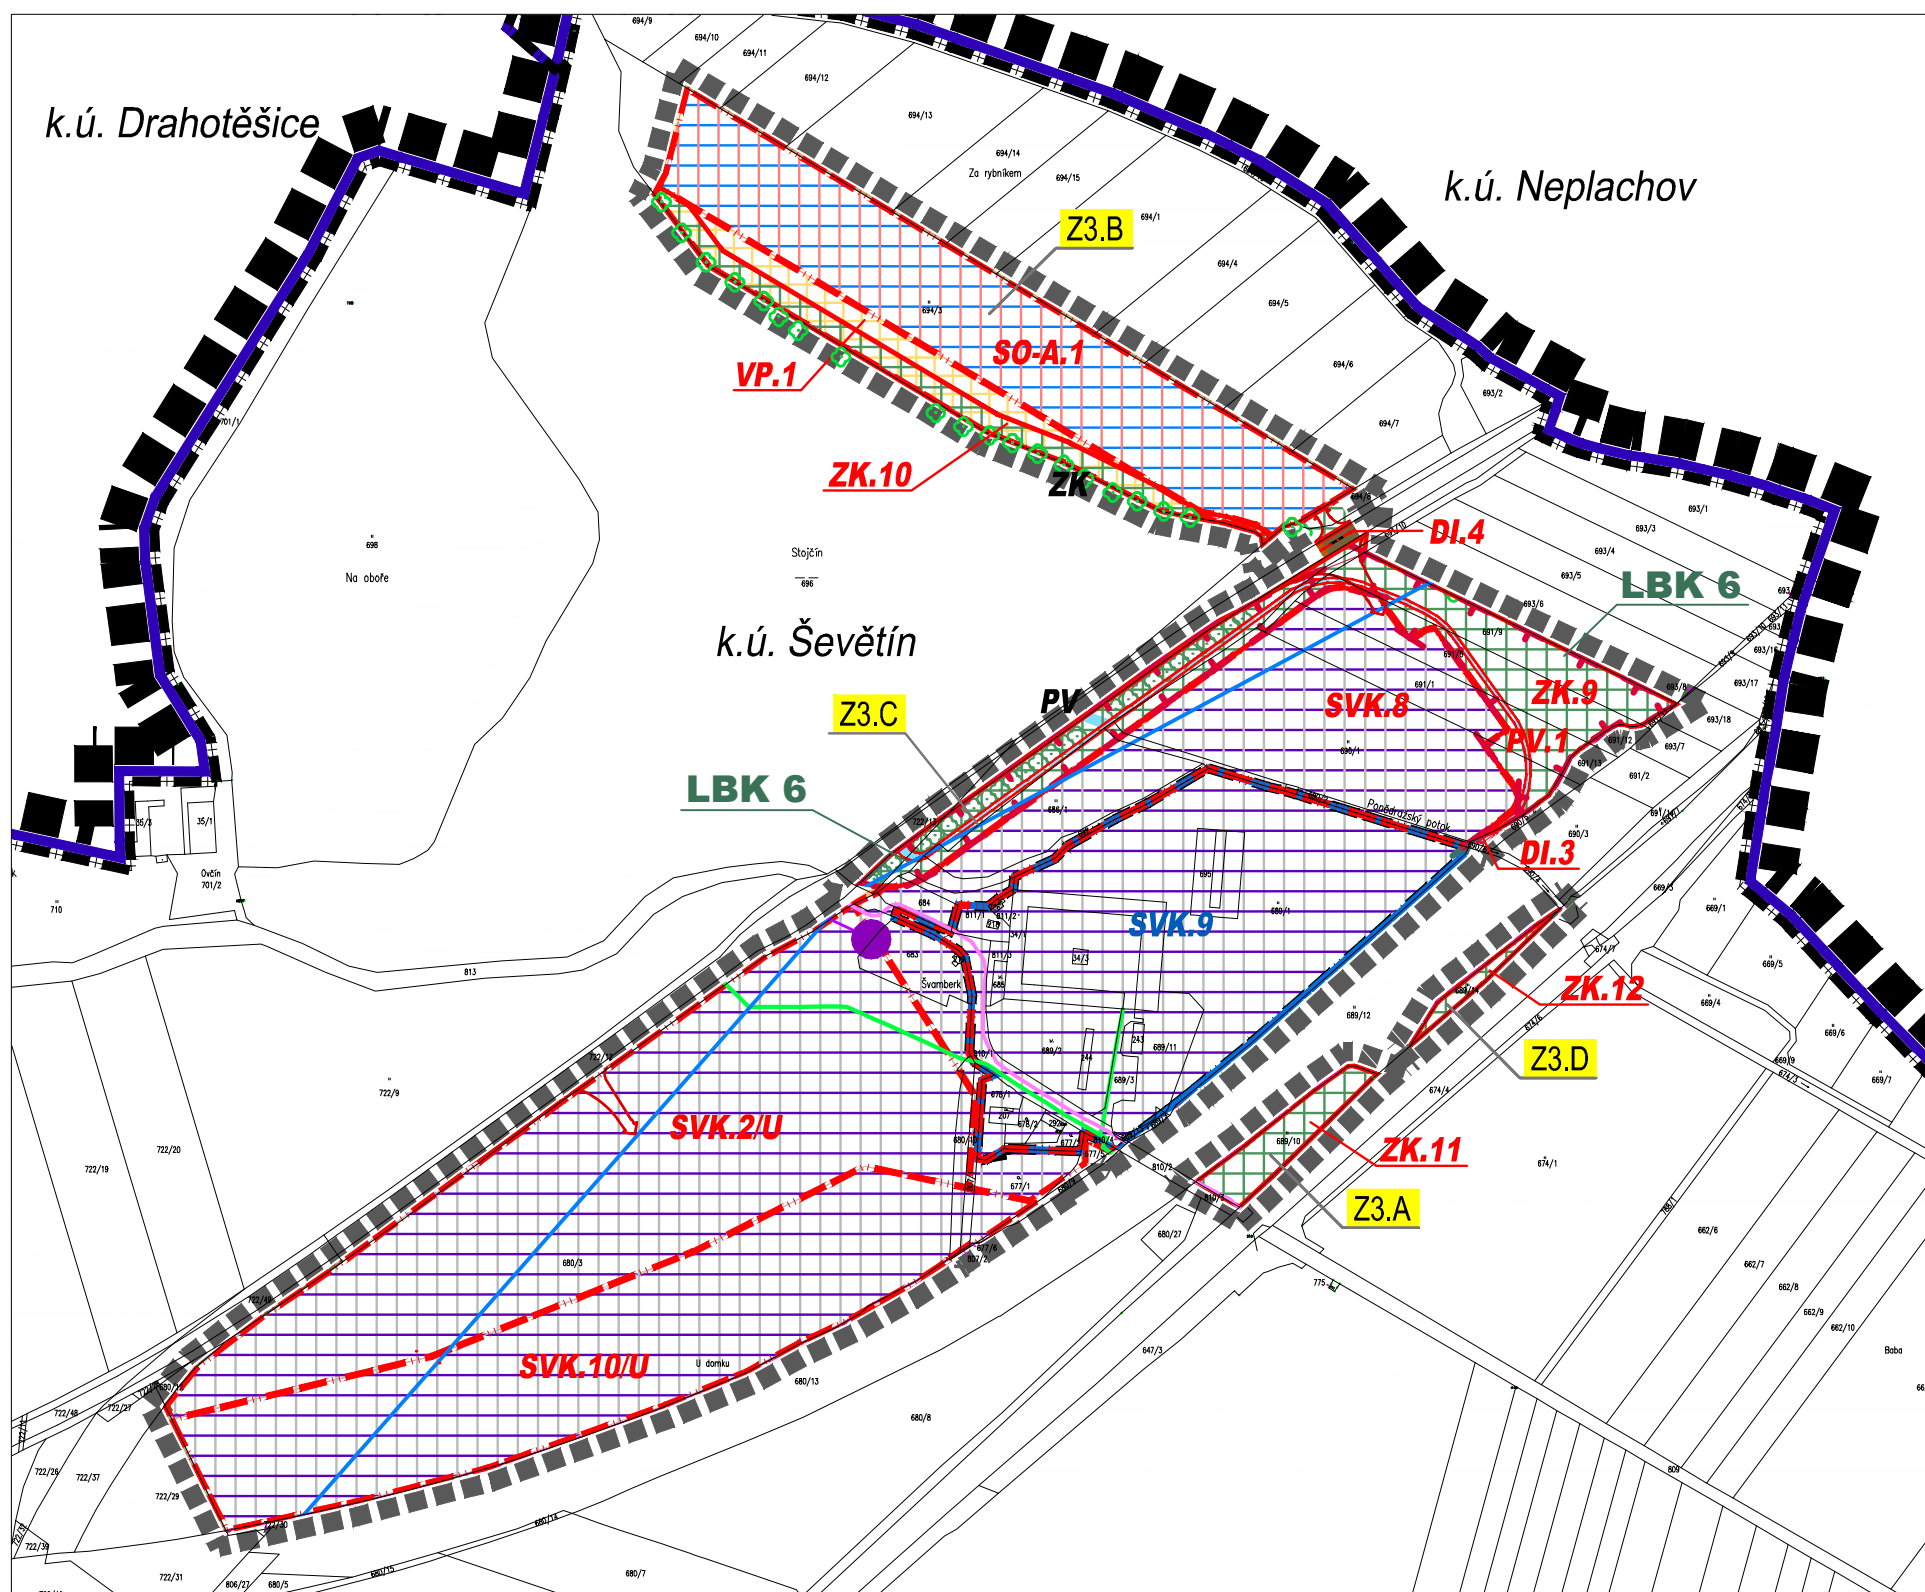

PLOCHY S ROZDÍLNÝM ZPŮSOBEM VYUŽITÍ

STABIL. PLOCHY	PLOCHY ZMĚN	PLOCHY ZMĚN II. ETAPA	ÚZEMNÍ REZERVA	
				PLOCHY SMÍŠENÉ OBYTNÉ - ADMINISTRATIVNÍ (SO-A.)
				PLOCHY SMÍŠENÉ VÝROBNÍ - KOMERČNÍ PLOCHY (SVK)
				ZELEŇ KRAJINNÁ (ZK.)
				PLOCHY VEŘEJNÝCH PROSTRANSTVÍ (VP)
				PLOCHY VODNÍ A VODOHOSPODÁŘSKÉ (PV)

DOPRAVNÍ A TECHNICKÁ INFRASTRUKTURA

STAV	NÁVRH	
		PLOCHY DOPRAVNÍ INFRASTRUKTURY - KORIDOR DÁLNIČE D3
		PLOCHY DOPRAVNÍ INFRASTRUKTURY - SILNICE I. TŘÍDY
		PLOCHY DOPRAVNÍ INFRASTRUKTURY - SILNICE II. TŘÍDY
		HLAVNÍ VODOVODNÍ ŘAD
		VENKOVNÍ VEDENÍ EL. ENERGIE VN 22KV
		PODZEMNÍ VEDENÍ EL. ENERGIE
		DISTRIBUČNÍ EL. TRAFOSTANICE
		STL PLYNOVOD

Záznam o účinnosti	
vydávající správní orgán: Zastupitelstvo městyse Ševětín	datum nabytí účinnosti:
Pořizovatel: Magistrát města České Budějovice odbor územního plánování jméno a příjmení: Ing. Luboš Lacina funkce: vedoucí odboru podpis:	otisk úředního razítka pořizovatele
jméno a příjmení: Petr Lenc funkce: místostarosta městyse Ševětín zastupitel určený pro spolupráci při pořizování podpis:	

BRŮHA A KRAMPERA, ARCHITEKTI, spol. s r. o.
PROJEKČNÍ A INŽENÝRSKÁ KANCELÁŘ, RIEGROVA 1745/59, 370 01 Č. BUDĚJOVICE tel: 387425213 info@bkarchitekti.cz

VEDOUCÍ PROJEKTANT		ZODPOVĚDNÝ PROJEKTANT		KRESLIL
	ING. ARCH. J. BRŮHA	ING. ARCH. J. BRŮHA	ING. VÁCLAV KRAMPERA	ING. VERONIKA PICKOVÁ
POŘIZOVATEL: Magistrát města Č. Budějovice, nám. Přemysla Otakara II. 1/1, 370 92 Č. Budějovice				
AKCE ZMĚNA č. 3 ÚP ŠEVĚTÍN v k.ú. ŠEVĚTÍN				ČÍSLO VÝKRESU I.2.
VÝKRES HLAVNÍ VÝKRES				ČÍSLO PARÉ
STUPĚŇ NÁVRH PRO SJ	MĚŘÍTKO	1:5 000	DATUM	09/2017
FORMÁT 3 x A4	ČÍSLO ZAKÁZKY	16-027.1		