





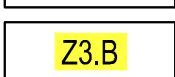
# NÁVRH ZMĚNY č. 3 ÚP ŠEVĚTÍN

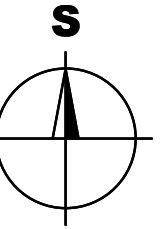
I.3 VÝKRES VEŘEJNĚ PROSPĚŠNÝCH STAVEB, OPATŘENÍ A ASANACÍ  
LOKALITY Z3.A, Z3.B, Z3.C a Z3.D

k.ú. ŠEVĚTÍN  
1 : 5 000



## LEGENDA

### HRANICE A ZNAČENÍ

-  HRANICE ŘEŠENÉHO ÚZEMÍ ÚP ŠEVĚTÍN
-  HRANICE ŘEŠENÉHO ÚZEMÍ ZMĚNY č. 3 ÚP ŠEVĚTÍN
-  HRANICE SPRÁVNÍHO ÚZEMÍ OBCE
-  HRANICE KATASTRÁLNÍHO ÚZEMÍ
-  POPIS LOKALITY ZMĚNY č. 3 ÚP ŠEVĚTÍN




### OZNAČENÍ VEŘEJNĚ PROSPĚŠNÝCH STAVEB A OPATŘENÍ

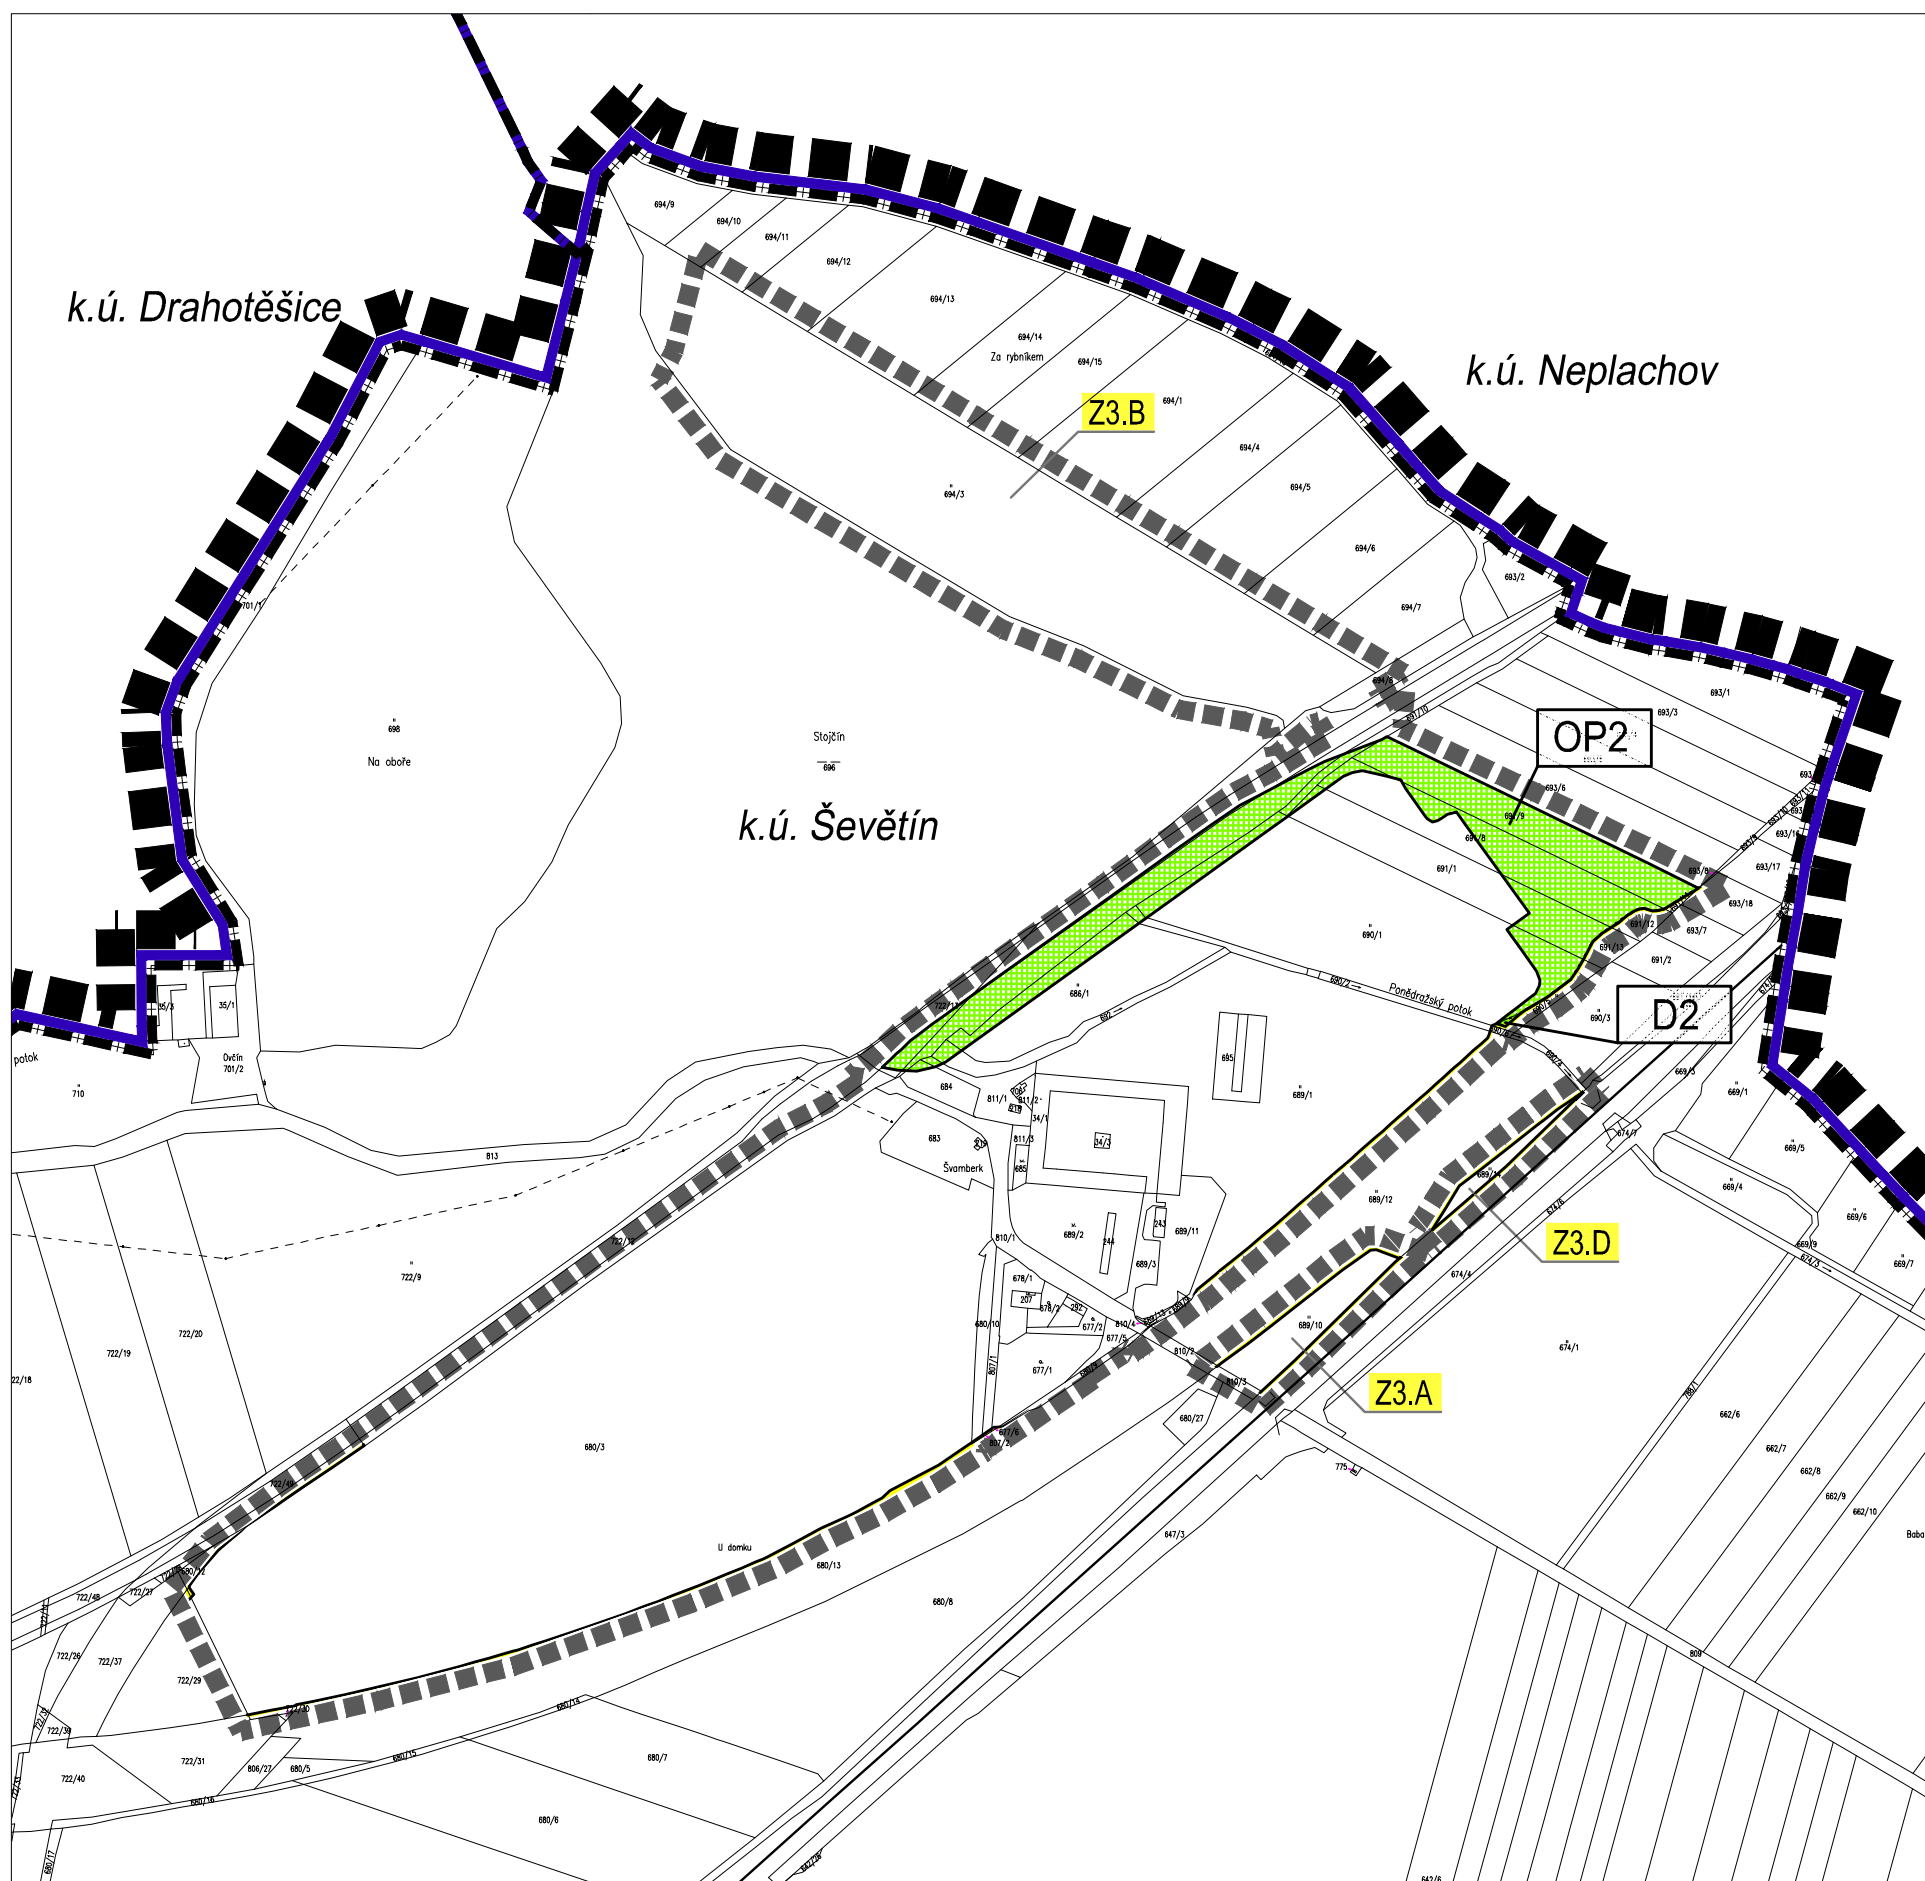
-  PLOCHY UMOŽŇUJÍCÍ UMÍSTĚNÍ SÍTÍ A OBJEKTŮ DOPRAVNÍ A TECHNICKÉ INFRASTRUKTURY
-  PLOCHY VEŘEJNĚ PROSPĚŠNÝCH OPATŘENÍ

### PLOCHY A KORIDORY PRO VPS S MOŽNOSTÍ VYVLASTNĚNÍ PLOCHY PRO VPS V OBLASTI DOPRAVNÍ A TECHNICKÉ INFRASTRUKTURY

-  NEMĚNÍ SE, PŘEVZATO Z ÚP - PLOCHA PRO DÁLNICI D3, k.ú. ŠEVĚTÍN

### PLOCHY A KORIDORY PRO VPO S MOŽNOSTÍ VYVLASTNĚNÍ VEŘEJNĚ PROSPĚŠNÁ OPATŘENÍ K OCHRANĚ PŘÍRODY A PROPUSTNOSTI KRAJINY


-  UPRAVENO VYMEZENÍ LBK 6 ZMĚNOU č. 3, NAVRŽENÝ LOKÁLNÍ BIKOKRIDOR, 3,22 ha, k.ú.ŠEVĚTÍN



### Záznam o účinnosti

vydávající správní orgán: Zastupitelstvo městyse Ševětín	datum nabytí účinnosti:
Pořizovatel: Magistrát města České Budějovice odbor územního plánování jméno a příjmení: Ing. Luboš Lacina funkce: vedoucí odboru podpis:	otisk úředního razítka pořizovatele
jméno a příjmení: Petr Lenc funkce: místostarosta městyse Ševětín zastupitel určený pro spolupráci při pořizování podpis:	

BRŮHA A KRAMPERA, ARCHITEKTI, spol. s r. o.  
PROJEKČNÍ A INŽENÝRSKÁ KANCELÁŘ, RIEGROVA 1745/59, 370 01 Č. BUDĚJOVICE tel: 387425213 info@bkarchitekti.cz

	VEDOUČÍ PROJEKTANT	ZODPOVĚDNÝ PROJEKTANT	KRESLIL
	ING. ARCH. J. BRŮHA	ING. ARCH. J. BRŮHA	ING. VERONIKA PICKOVÁ
	ING. VÁCLAV KRAMPERA	ING. VÁCLAV KRAMPERA	
	POŘIZOVATEL Magistrát města Č. Budějovice, nám. Přemysla Otakara II.1/1, 370 92 Č. Budějovice		
AKCE	<b>ZMĚNA č. 3 ÚP ŠEVĚTÍN v k.ú. ŠEVĚTÍN</b>		ČÍSLO VÝKRESU <b>1.3.</b>
VÝKRES	VÝKRES VEŘEJ. PROSPĚŠNÝCH STAVEB, OPATŘENÍ A ASANACÍ	ČÍSLO PARÉ	
STUPĚŇ NÁVRH PRO SJ	MĚŘÍTKO 1:5 000	DATUM 09/2017	
FORMÁT 3 x A4	ČÍSLO ZAKÁZKY 16-027.1		