


ODŮVODNĚNÍ ZMĚNY č. 3 ÚP ŠEVĚTÍN

II.3. VÝKRES PŘEDPOKLÁDANÉHO ZÁBORU PŮDNÍHO FONDU 1:5 000

LOKALITY Z3.A, Z3.B, Z3.C a Z3.D

k.ú. ŠEVĚTÍN

1:5 000

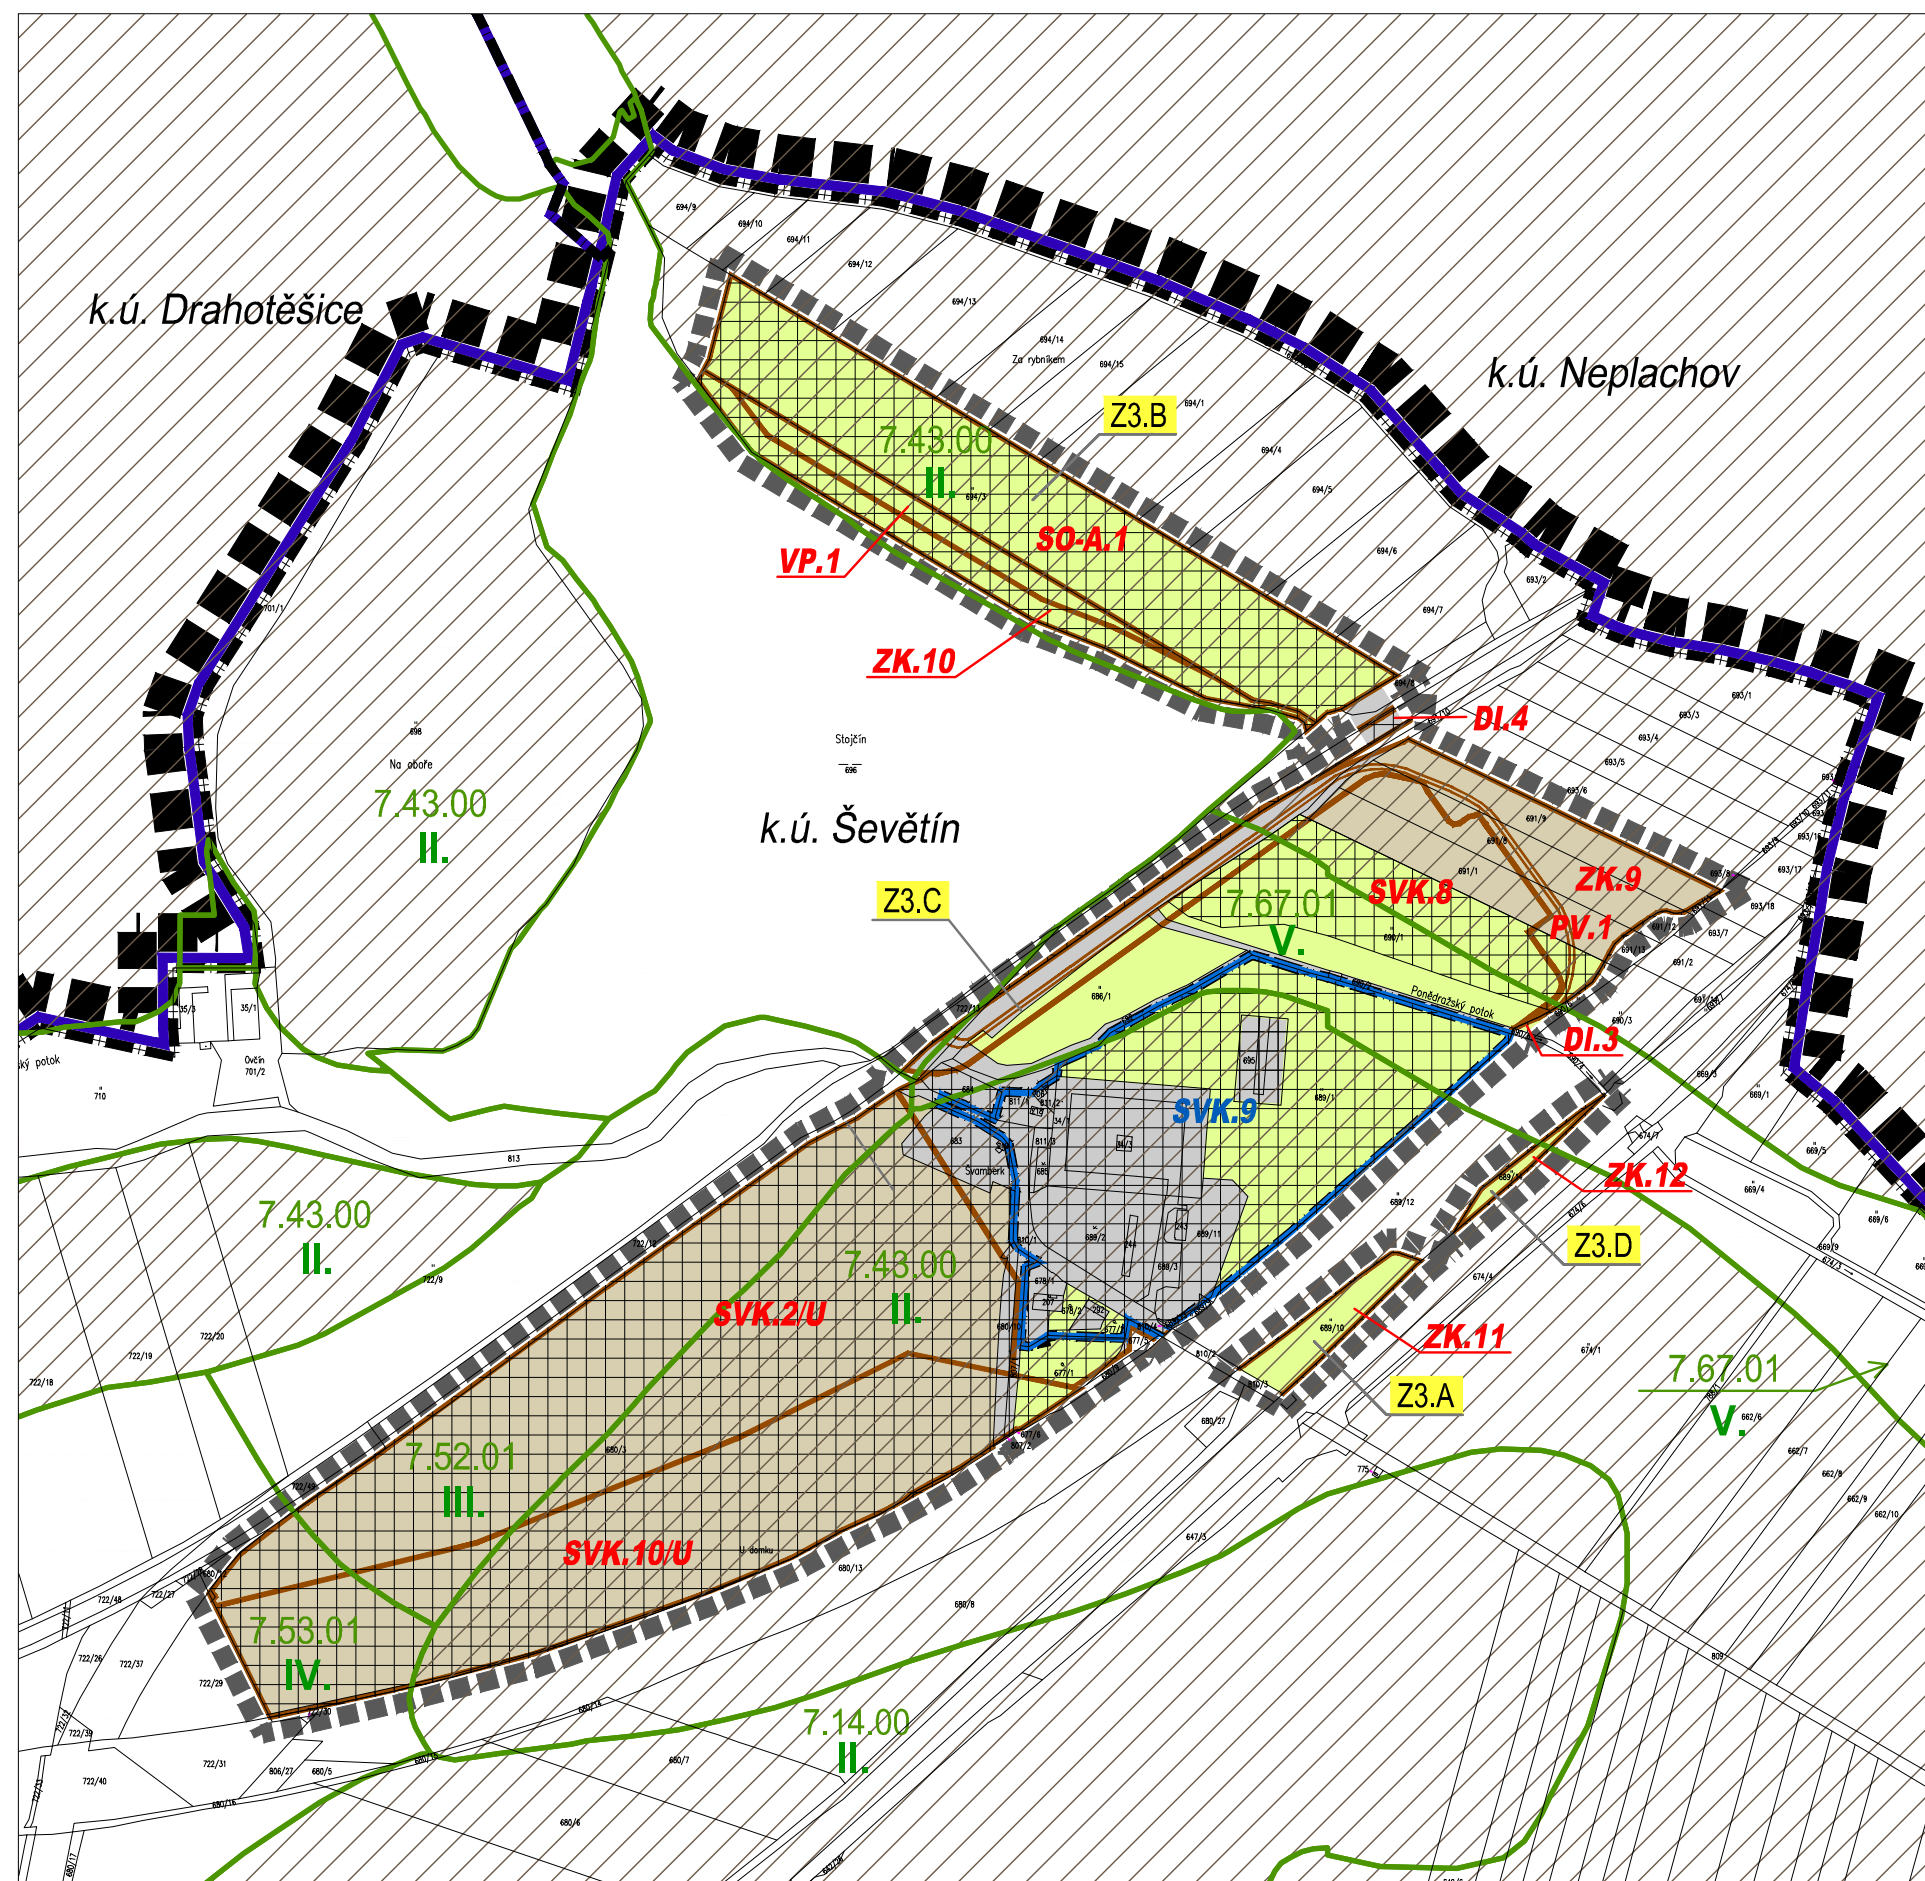


LEGENDA

HRANICE A ZNAČENÍ

- HRANICE ŘEŠENÉHO ÚZEMÍ ÚP ŠEVĚTÍN
- HRANICE ŘEŠENÉHO ÚZEMÍ ZMĚNY č. 3 ÚP ŠEVĚTÍN
- HRANICE SPRÁVNÍHO ÚZEMÍ OBCE
- HRANICE KATASTRÁLNÍHO ÚZEMÍ KE DNI
- HRANICE ZASTAVĚNÉHO ÚZEMÍ
- HRANICE A OZNAČENÍ PLOCH PŘESTAVBY
- POPIS LOKALITY ZMĚNY č. 3 ÚP ŠEVĚTÍN

OCHRANA ZPF A PUPFL

- HRANICE ZÁBORU ZEMĚDĚLSKÉHO PŮDNÍHO FONDU
- ČÍSLO ZÁBORU ZEMĚDĚLSKÉHO PŮDNÍHO FONDU
- HRANICE BPEJ
- KÓD BPEJ
- ZEMĚDĚLSKÁ PŮDA S TŘÍDOU OCHRANY II.
- ZEMĚDĚLSKÝ PŮDNÍ FOND - ZPF (ZÁHRADY, TRVALÝ TRAVNÍ POROST)
- ORNÁ PŮDA
- OSTATNÍ PLOCHY, KDE NENÍ ZÁBOR ZPF
- PLOCHY JIŽ VYHODNOCENÉ VE SCHVÁLENÉM ÚP ŠEVĚTÍN

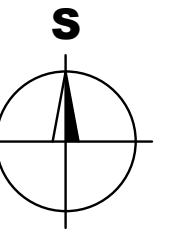

Záznam o účinnosti

vydávající správní orgán: Zastupitelstvo městyse Ševětín	datum nabytí účinnosti:
Požizovatel: Magistrát města České Budějovice odbor územního plánování jméno a příjmení: Ing. Luboš Lacina funkce: vedoucí odboru podpis:	otisk úředního razítka pořizovatele
jméno a příjmení: Petr Lenc funkce: místostarosta městyse Ševětín zastupitel určený pro spolupráci při pořizování podpis:	

BRŮHA A KRAMPERA, ARCHITEKTI, spol. s r.o.
PROJEKČNÍ A INŽENÝRSKÁ KANCELÁŘ, RIEGROVA 1745/59, 370 01 Č. BUDĚJOVICE tel: 387425213 info@bkarchitekti.cz

	VEDOUcí PROJEKTANT	ZODPOVĚDNÝ PROJEKTANT	KRESLIL
	ING. ARCH. J. BRŮHA	ING. ARCH. J. BRŮHA	ING. VERONIKA PICKOVÁ
	ING. VÁCLAV KRAMPERA	ING. VÁCLAV KRAMPERA	
	POŘIZOVATEL Magistrát města Č. Budějovice, nám. Přemysla Otakara II. 1/1, 370 92 Č. Budějovice		
AKCE	ZMĚNA č. 3 ÚP ŠEVĚTÍN		ČÍSLO VÝKRESU
	v k.ú. ŠEVĚTÍN		II.3.
VÝKRES	VÝKRES PŘEDPOKLÁDANÉHO ZÁBORU PŮDNÍHO FONDU		ČÍSLO PARÉ
STUPEŇ NÁVRH PRO SJ	MĚŘITKO 1:5 000	DATUM 09/2017	
FORMÁT 3 x A4	ČÍSLO ZAKÁZKY 16-027.1		