


Celková mapa

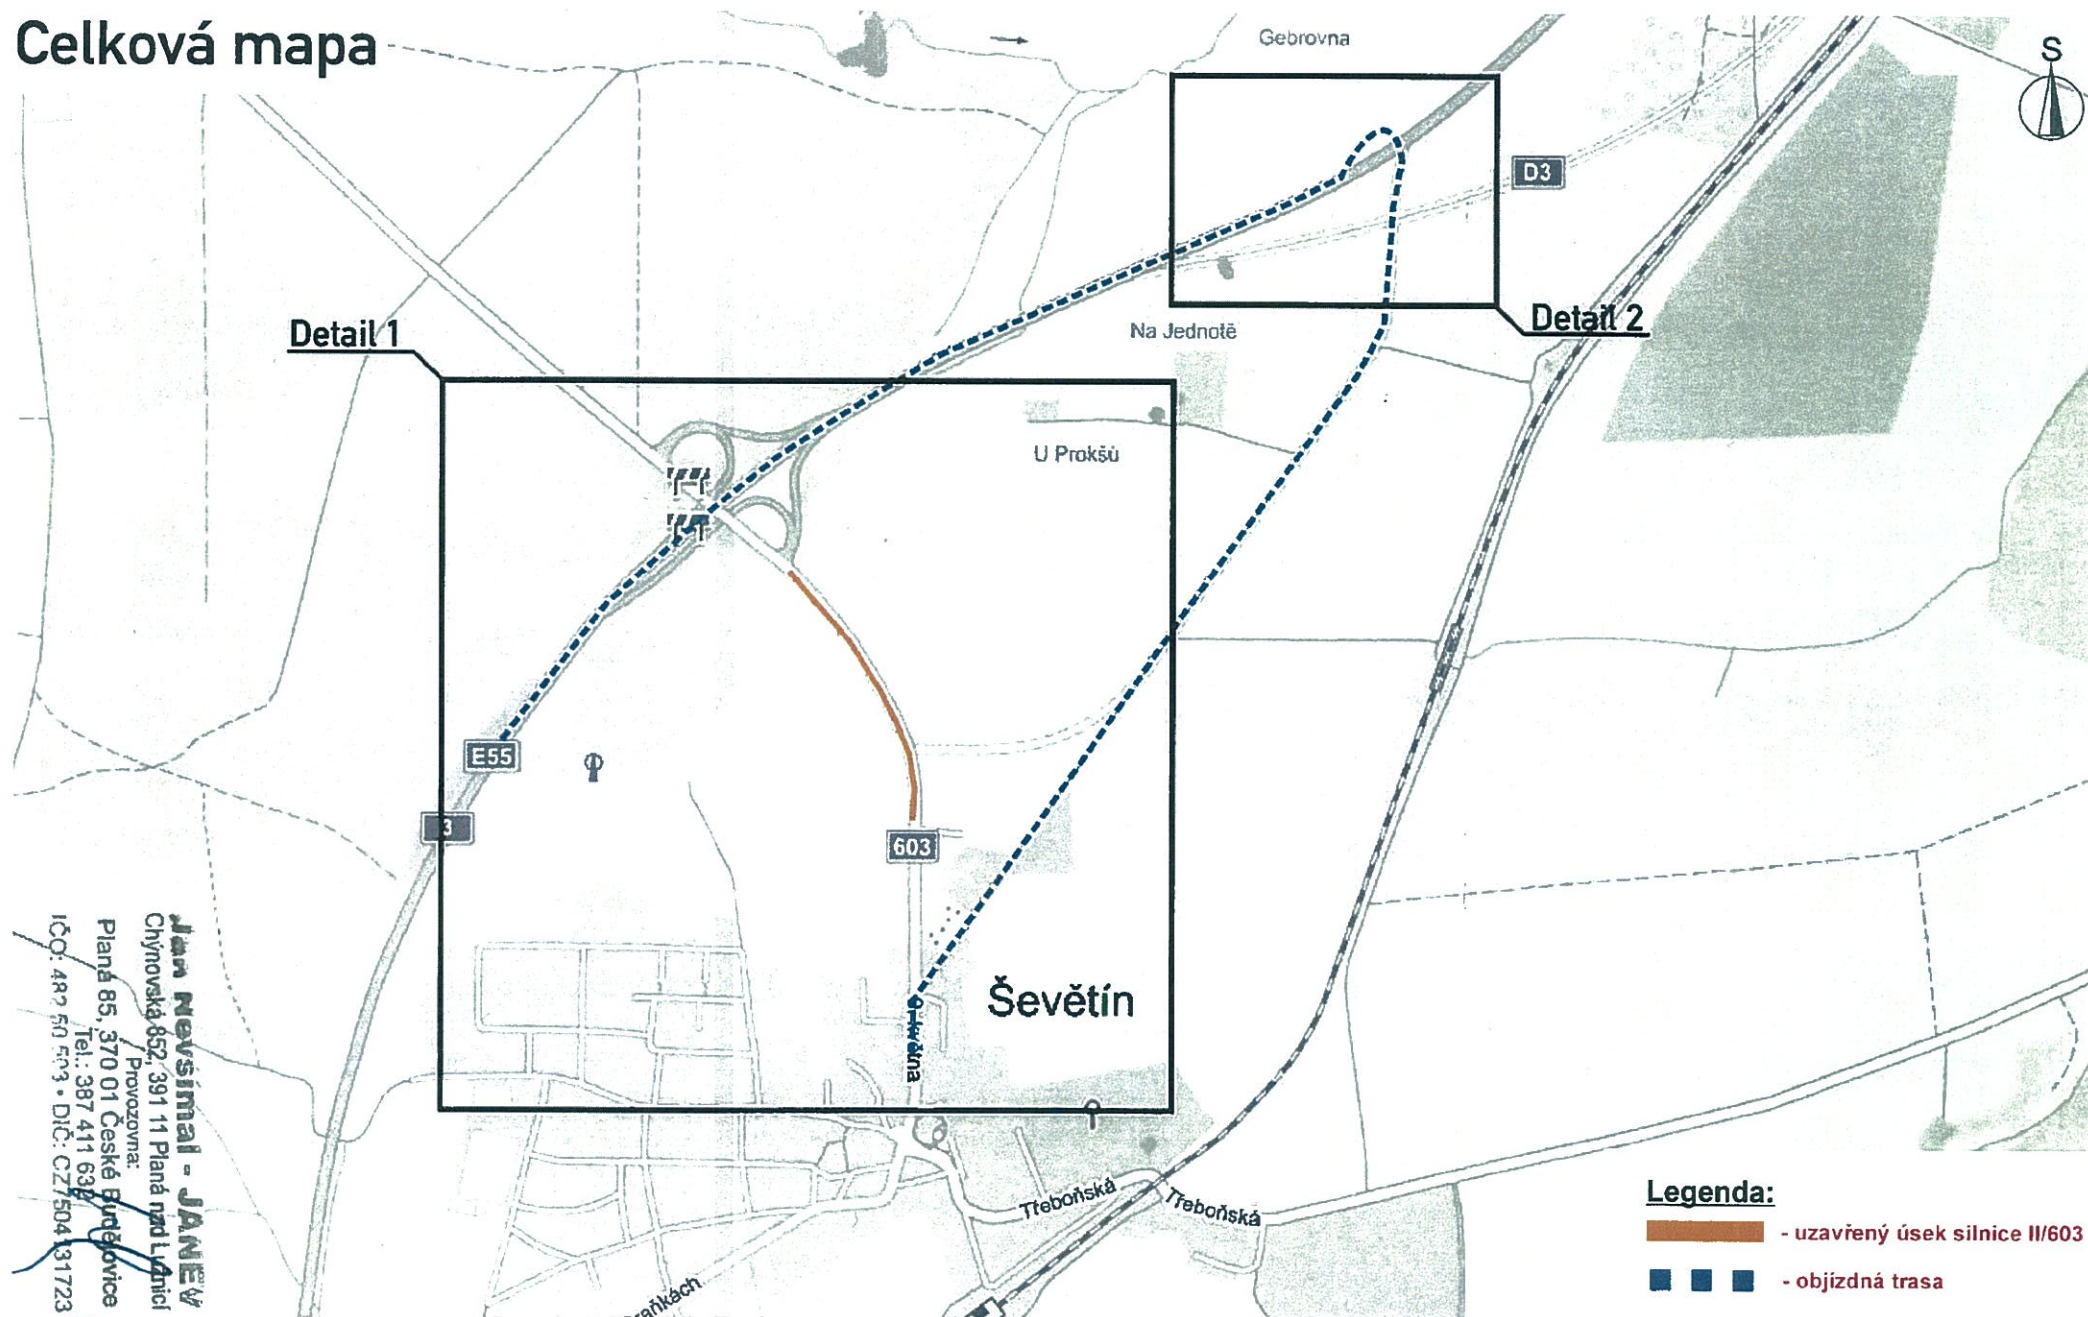


Legenda:

- uzavřený úsek silnice II/603
- objíždná trasa


Jan Nevšimal - JANEV
 Chýnovská 852, 391 11 Planá nad Lázní
 Provozovna:
 Planá 85, 370 01 České Budějovice
 Tel.: 387 411 632
 IČO: 482 50 503 • DIČ: CZ/504 131723

 dopravní značení

Detail 1 - MÚK Ševětín

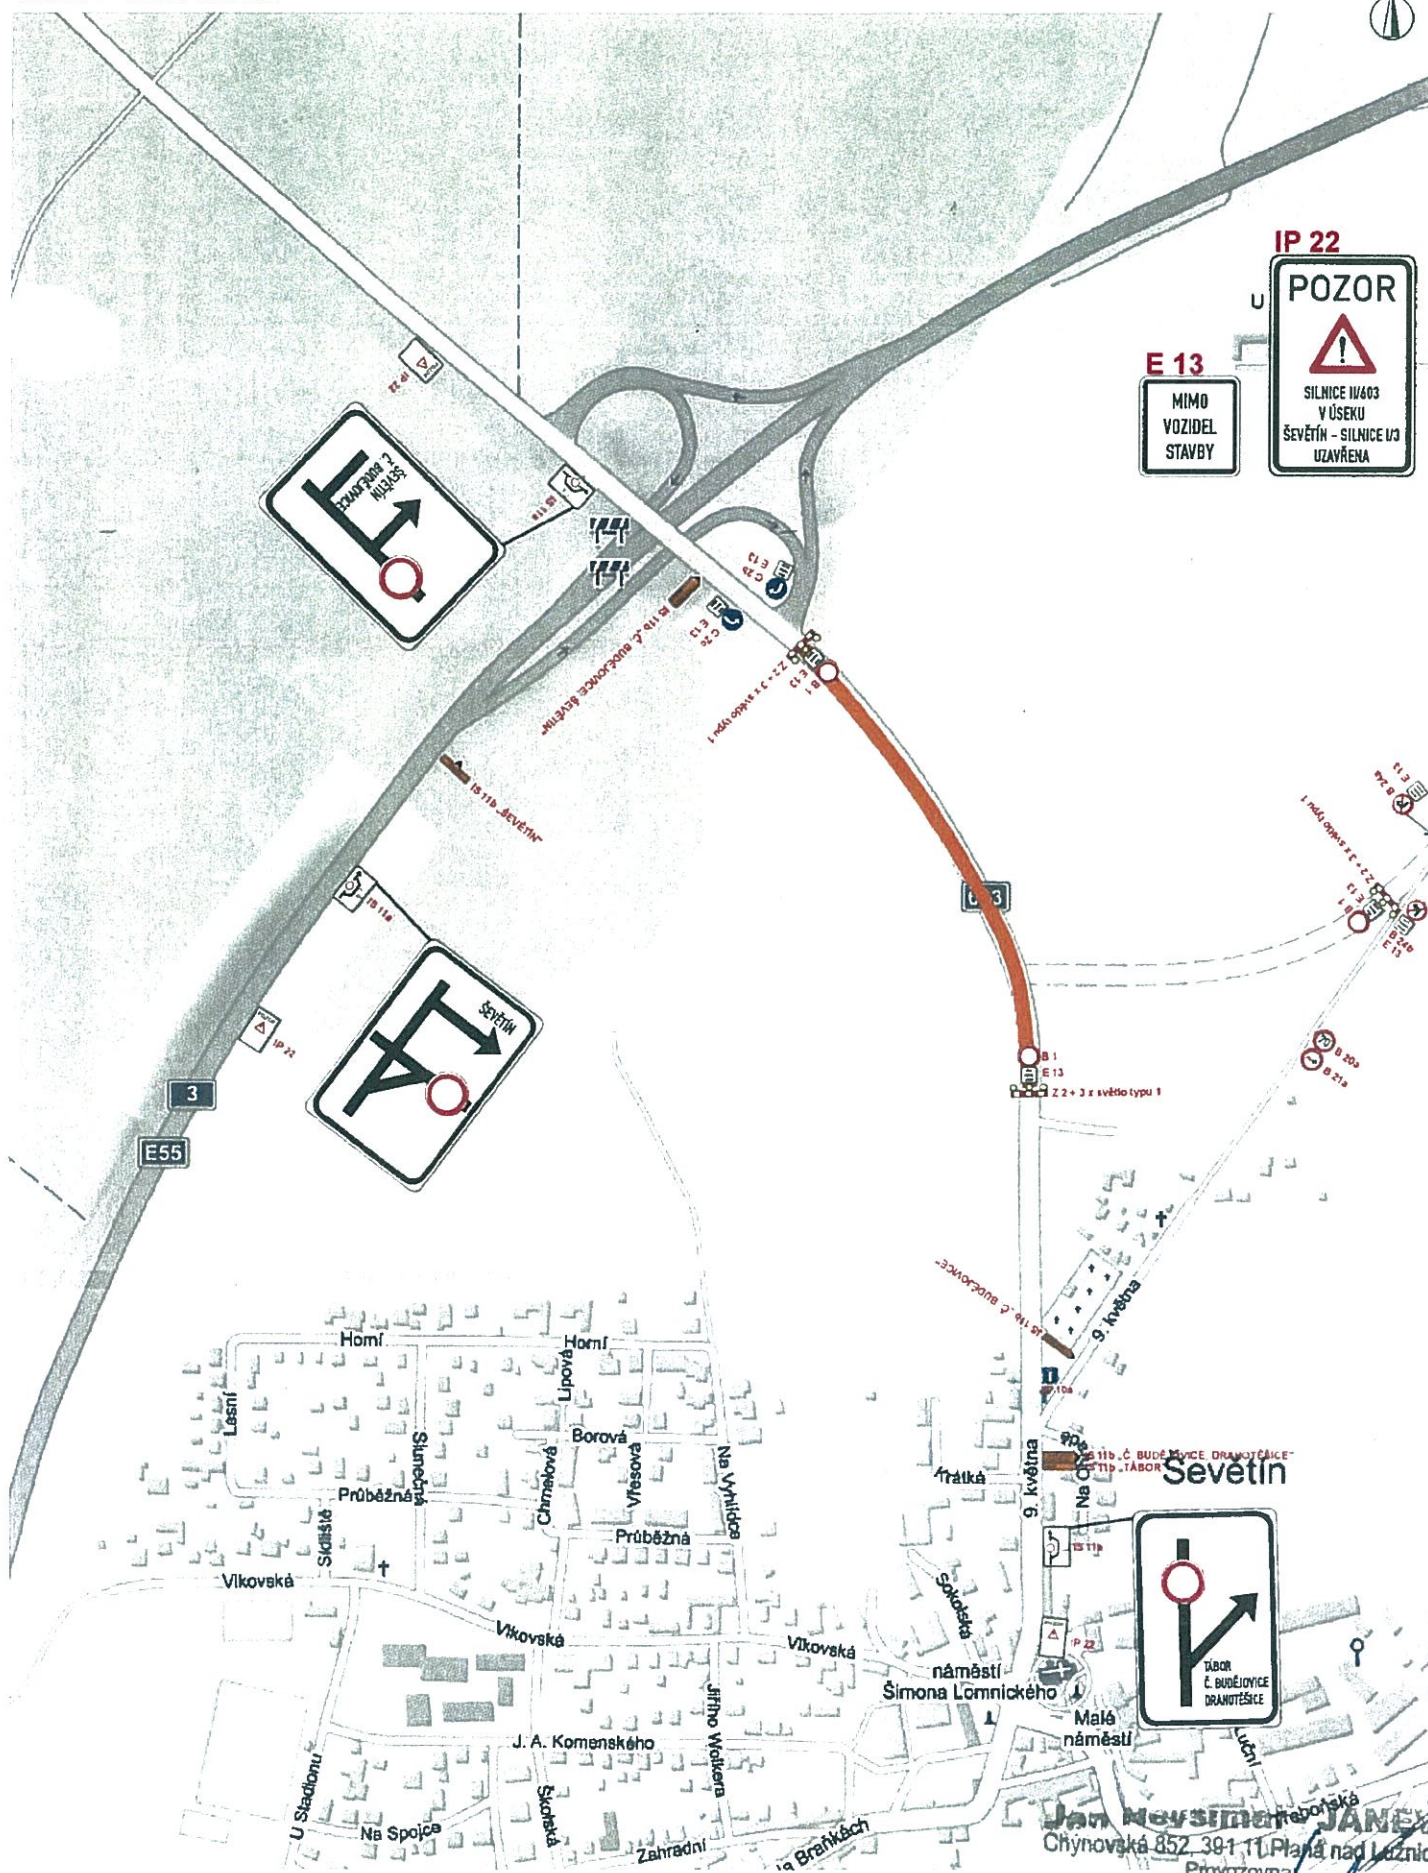

Detail 2 - silnice I/3

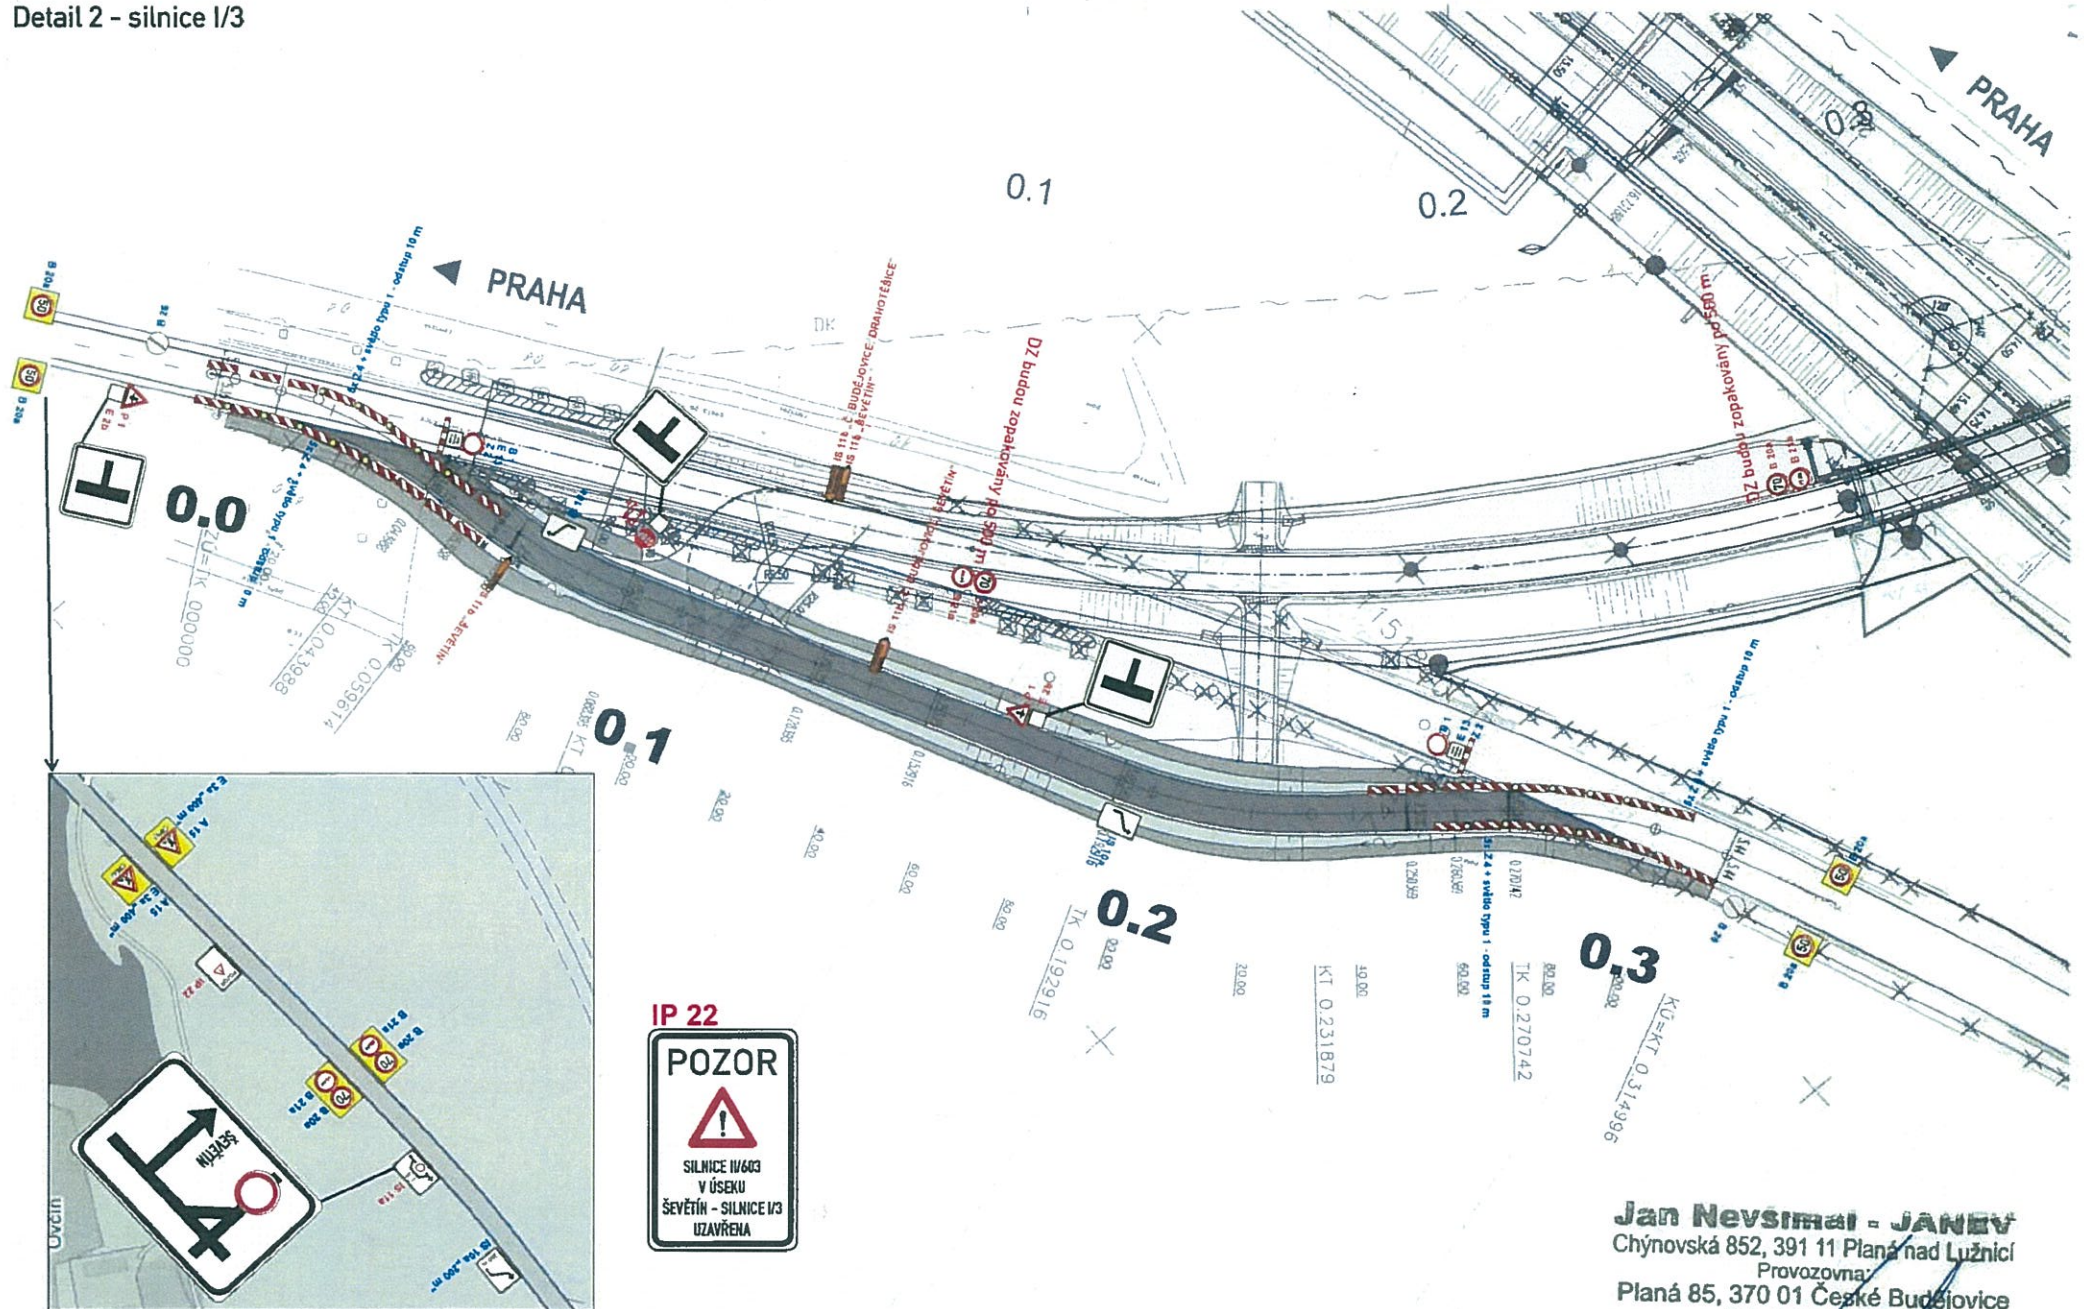

Jan Nevšimál - JANEV

Chýnovská 852, 391 11 Planá nad Lužnicí
 Provozovna

Planá 85, 370 01 České Budějovice
 Tel.: 387 411 682

IČO: 482 50 503 • DIČ: CZ7504131723

Jan Nevšimál - JANEV, Provozovna Č. Budějovice, Planá 85, 370 01 České Budějovice