
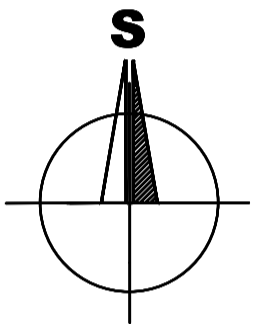


ŘEŠENÍ ZMĚNY Č. 5 ÚP ŠEVĚTÍN

I.1. VÝKRES ZÁKLADNÍHO ČLENĚNÍ ÚZEMÍ

1 : 5 000

k.ú. ŠEVĚTÍN

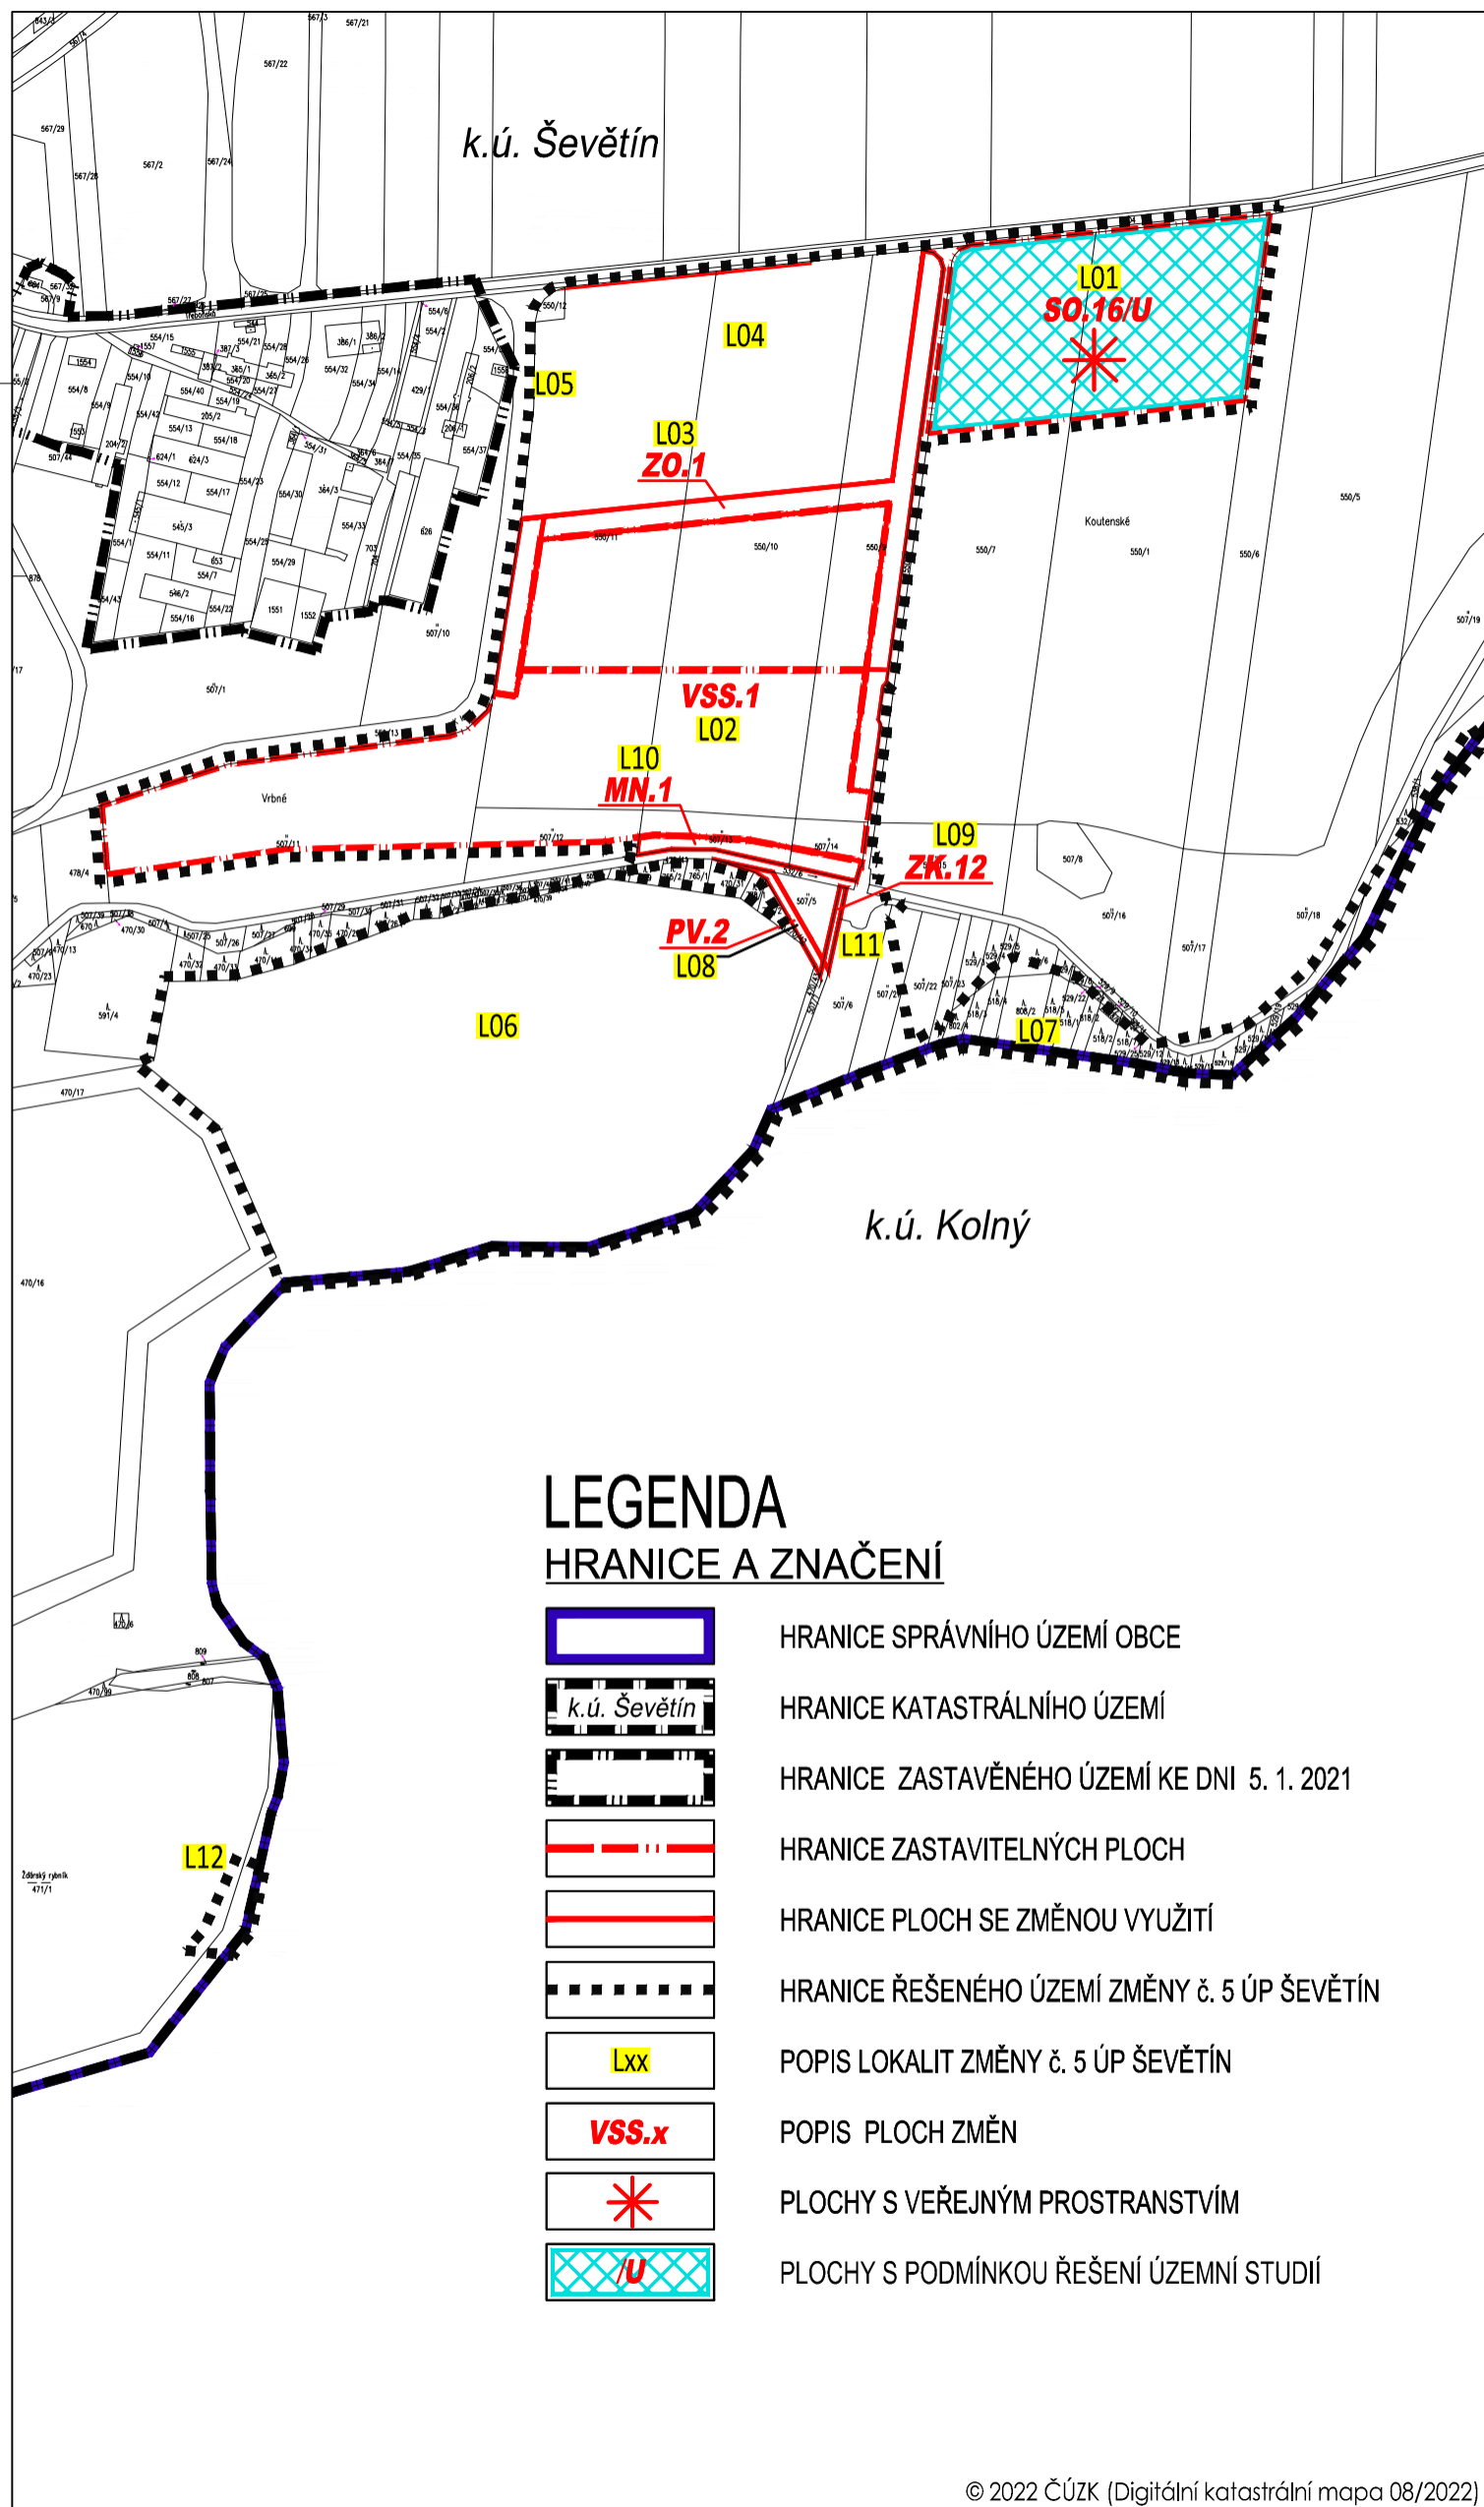

ZÁZNAM O ÚČINNOSTI

Vydávající správní orgán: ZASTUPITELSTVO MĚSTYSE ŠEVĚTÍN	Datum vydání změny ÚP:
Oprávněná úřední osoba pořizovatele jméno a příjmení: <i>Ing. arch. RADEK BOČEK</i> funkce: <i>fyzická osoba s osvědčením zvláštní odborné způsobilosti, na základu smlouvy s obcí</i>	Datum nabytí účinnosti změny ÚP:
podpis:	Otisk úředního razítka pořizovatele:
Pořizovatel: Úřad městyse ŠEVĚTÍN jméno a příjmení: RADIM NOVOTNÝ funkce: <i>místostarosta obce ŠEVĚTÍN, zastupitel určený pro spolupráci s pořizovatelem</i>	
podpis:	

Brůha a Krampéra, architekti, spol. s r. o.
PROJEKČNÍ A INŽENÝRSKÁ KANCELÁŘ, VODNÍ 12/42, 370 06 Č.BUDĚJOVICE 5 tel:387 425 213

	VEDOUCÍ PROJEKTANT	ZODPOVĚDNÝ PROJEKTANT	KRESLIL
	ING. ARCH. J. BRŮHA	ING. ARCH. J. BRŮHA	ING. V. PICKOVÁ
POŘIZOVATEL Ing. arch. Radek Boček, Tylova 70, 397 01 Písek		OBJEDNATEL Kámen a písek, spol. s r. o., Linecká 277, 381 01 Český Krumlov	
AKCE	ZMĚNA Č. 5 ÚP ŠEVĚTÍN v k.ú. Ševětín		ČÍSLO VÝKRESU 1.1.
VÝKRES	VÝKRES ZÁKLADNÍHO ČLENĚNÍ ÚZEMÍ	ČÍSLO PARÉ	
STUPEŇ NÁVRH PRO ZM	MĚŘÍTKO 1:5000	DATUM 08/2022	
FORMÁT 3xA4	ČÍSLO ZAKÁZKY 21-018.2		