
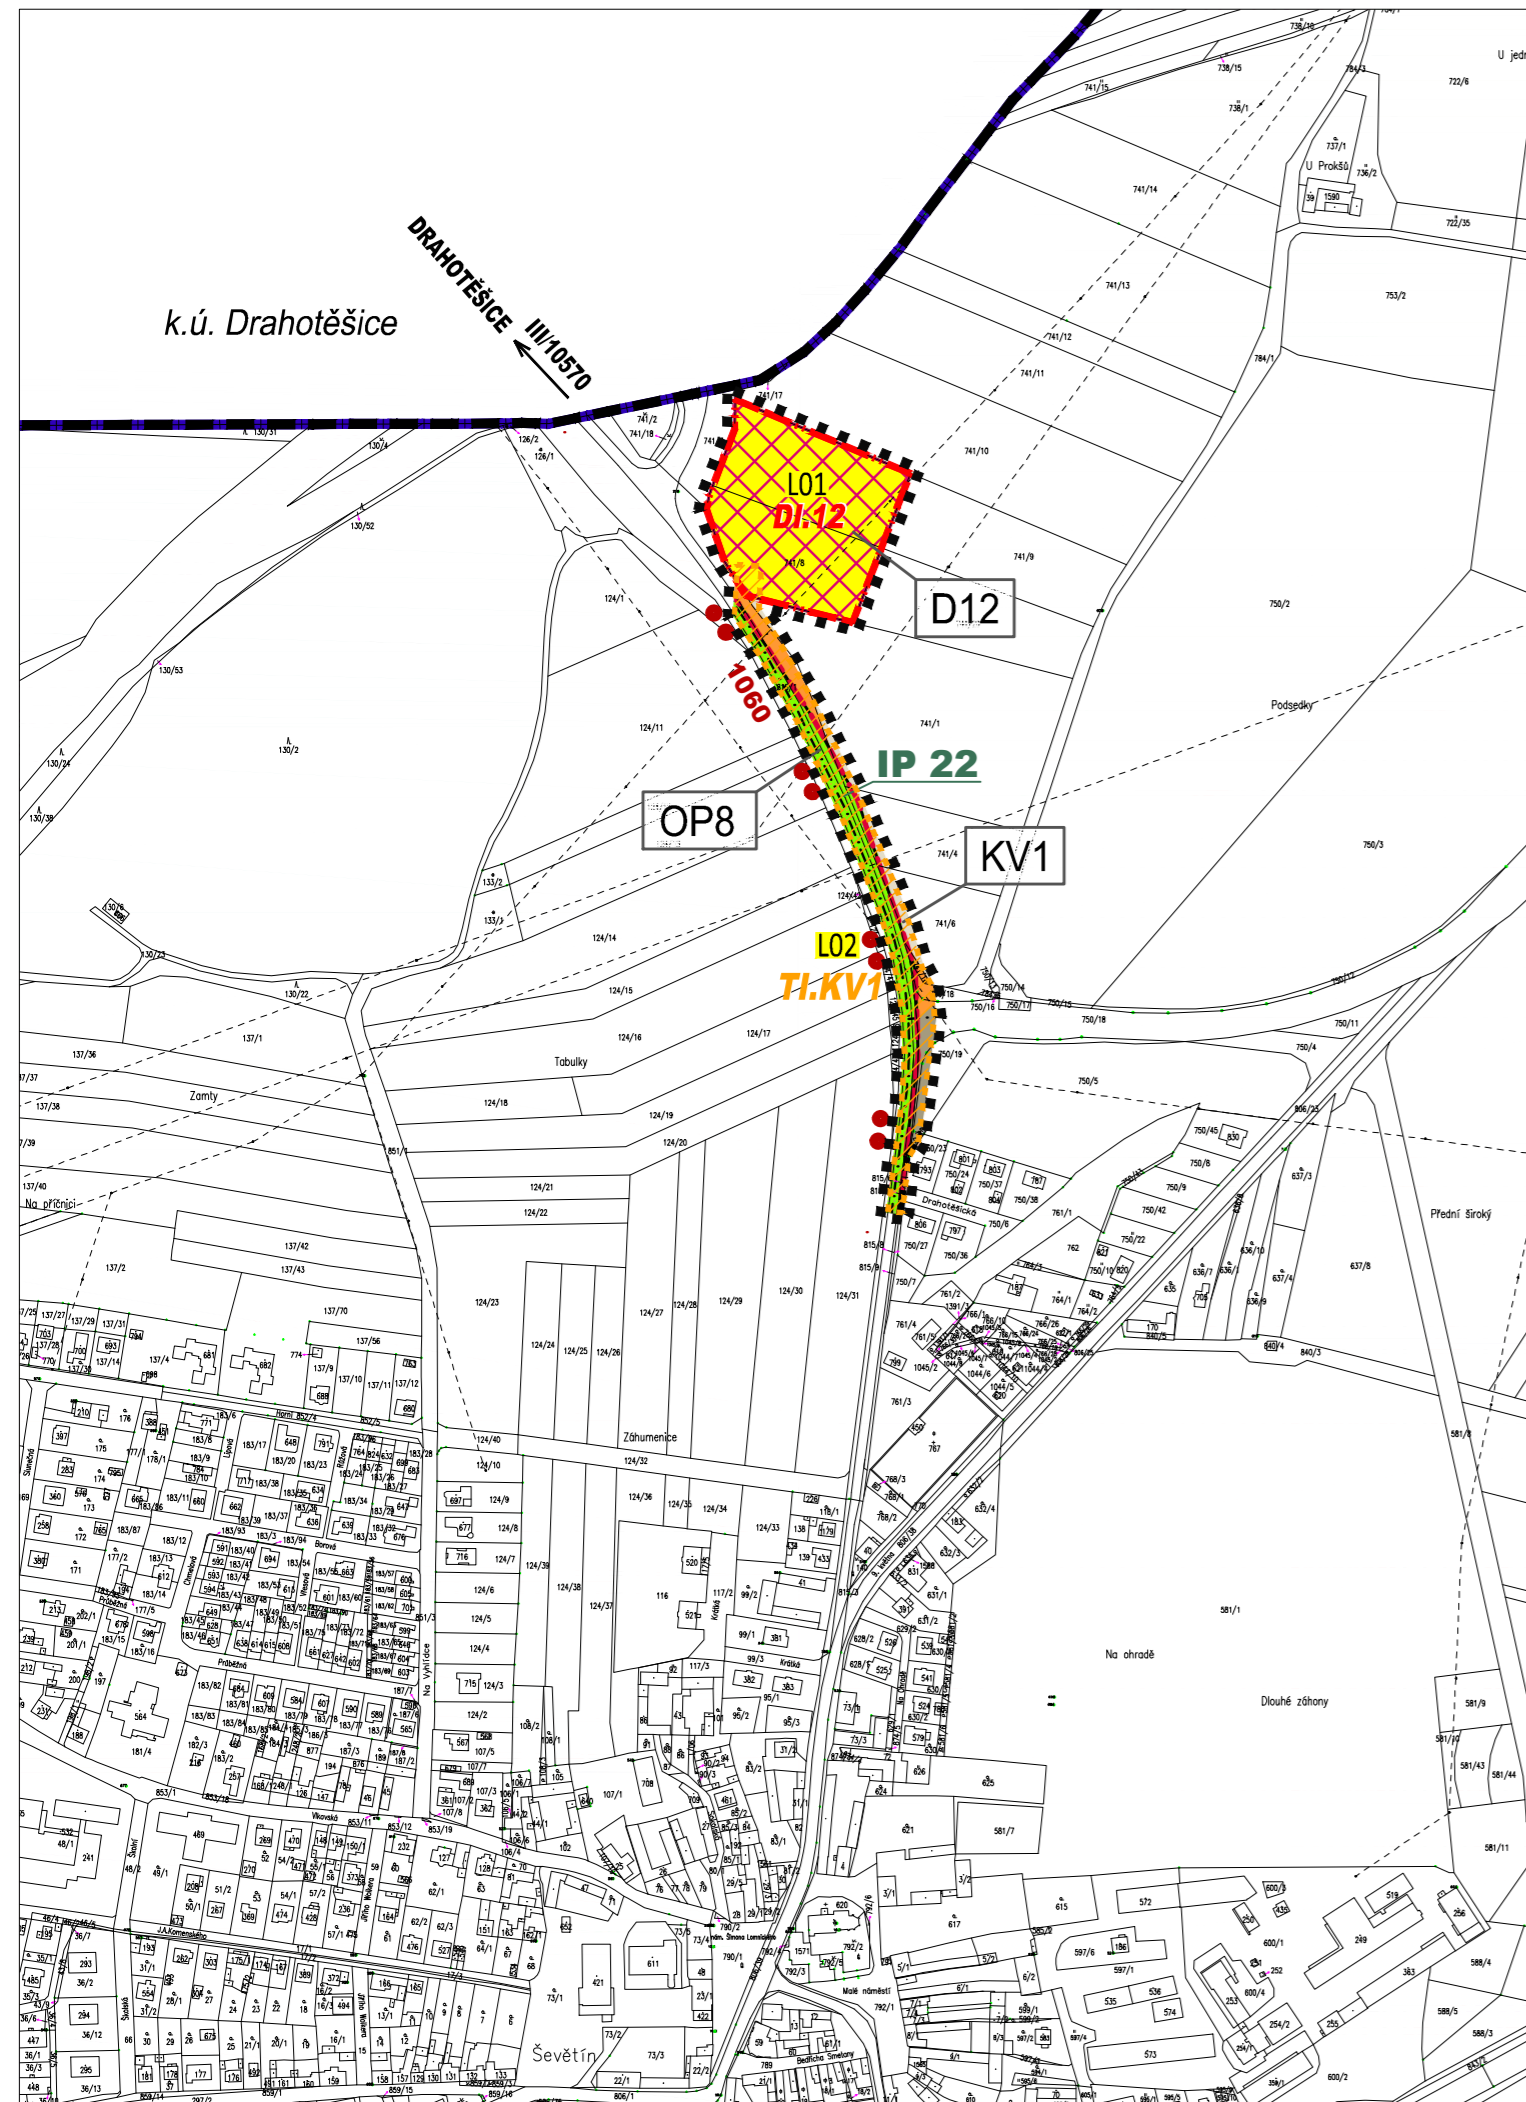


ŘEŠENÍ ZMĚNY č. 7 ÚP ŠEVĚTÍN

I. 2. HLAVNÍ VÝKRES

M 1:5000

k. ú. ŠEVĚTÍN

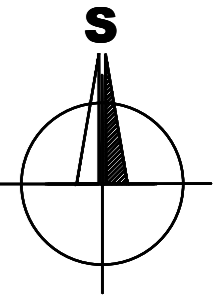

LEGENDA

HRANICE A ZNAČENÍ

	HRANICE SPRÁVNÍHO ÚZEMÍ OBCE
	HRANICE KATASTRÁLNÍHO ÚZEMÍ
	HRANICE ZASTAVITELNÝCH PLOCH
	POPIS PLOCH ZMĚN
	HRANICE ŘEŠENÉHO ÚZEMÍ ZMĚNY č. 7
	POPIS LOKALITY ZMĚNY č. 7

PLOCHY S ROZDÍLNÝM ZPŮSOBEM VYUŽITÍ

STABIL. PLOCHY	PLOCHY ZMĚN	
		PLOCHY DOPRAVNÍ INFRASTRUKTURY - DÁLNICE D3
		PLOCHY ZEMĚDĚLSKÉ (ZPF) - ORNÁ PŮDA, TTP, ZAHRADY
		PLOCHY DOPRAVNÍ INFRASTRUKTURY - SILNICE II. TŘÍDY
		PLOCHY DOPRAVNÍ INFRASTRUKTURY - SILNICE III. TŘÍDY
		PLOCHY DOPRAVNÍ INFRASTRUKTURY - CYKLISTICKÉ TRASY

OZNAČENÍ VEŘEJNĚ PROSPĚŠNÝCH STAVEB A OPATŘENÍ

	PLOCHY UMOŽŇUJÍCÍ UMÍSTĚNÍ SÍTÍ A OBJEKTŮ DOPRAVNÍ A TECHNICKÉ INFRASTRUKTURY
	PLOCHY VEŘEJNĚ PROSPĚŠNÝCH OPATŘENÍ

PLOCHY A KORIDORY PRO VPS S MOŽNOSTÍ VYVLASTNĚNÍ

PLOCHY PRO VPS V OBLASTI DOPRAVNÍ A TECHNICKÉ INFRASTRUKTURY

	PLOCHA PRO NABÍJECÍ STANICI PRO ELEKTROMOBILY A ČERPACÍ STANICI V RÁMCI DÁLNICE D3 ŠEVĚTÍN A UKLÁDÁNÍ ZELENÉ ENERGIE, k.ú. ŠEVĚTÍN - NÁVRH změny č. 7
--	---

PLOCHY A KORIDORY PRO VPS V OBLASTI VODOHOSPODÁŘSTVÍ

	KORIDOR PRO KANALIZAČNÍ A VODOVODNÍ ŘAD, k.ú. ŠEVĚTÍN - NÁVRH změny č. 7 - Z DŮVODU PŘEHLEDNOSTI HLAVNÍHO VÝKRESU NENÍ VPS BAREVNĚ PODBARVENA
--	---

PLOCHY A KORIDORY PRO VPO S MOŽNOSTÍ VYVLASTNĚNÍ

VEŘEJNĚ PROSPĚŠNÁ OPATŘENÍ K OCHRANĚ PŘÍRODY A PROPUSTNOSTI KRAJINY

	IP 22, NAVRŽENÝ INTERAKČNÍ PRVEK, 1,00 ha, k.ú. ŠEVĚTÍN - NEMĚNÍ SE, PŘEVZATO Z ÚP
--	--

PŘEKRYVNÁ ZNAČENÍ

STAV	NÁVRH	
		KORIDOR TECHNICKÉ INFRASTRUKTURY MÍSTNÍHO VÝZNAMU
		ÚSES A OCHRANA ŽIVOTNÍHO PROSTŘEDÍ INTERAKČNÍ PRVEK

ZÁZNAM O ÚČINNOSTI

Vydávající správní orgán: ZASTUPITELSTVO MĚSTYSE ŠEVĚTÍN	Datum nabytí účinnosti změny ÚP:
Oprávněná úřední osoba pořizovatele jméno a příjmení: Ing. arch. RADEK BOČEK funkce: fyzická osoba s osvědčením zvláštní odborné způsobilosti, na základu smlouvy s obcí	Otisk úředního razítka pořizovatele:
podpis:	
Pořizovatel: Úřad městyse ŠEVĚTÍN jméno a příjmení: ROMANA HAJSKÁ funkce: starosta obce ŠEVĚTÍN, zastupitel určený pro spolupráci s pořizovatelem	
podpis:	

Brůha a Krampera, architekti, spol. s r. o.
PROJEKČNÍ A INŽENÝRSKÁ KANCELÁŘ, VODNÍ 12/42, 370 06 Č.BUDĚJOVICE tel.: 387 425 213

	VEDOUcí PROJEKTANT	ZODPOVĚDNÝ PROJEKTANT	KRESLIL
	ING. ARCH. J. BRŮHA	ING. ARCH. J. BRŮHA	ING. V. PICKOVÁ
POŘIZOVATEL Ing. arch. Radek Boček, Tylova 70/10, 397 01 Písek – Budějovické předměstí		ING. V. PICKOVÁ	
OBJEDNATEL ARALDO s.r.o., Třídovorská 1402, 280 02 Kolín			
AKCE ZMĚNA č. 7 ÚP ŠEVĚTÍN v k.ú. Ševětín			ČÍSLO VÝKRESU 1.2
VÝKRES HLAVNÍ VÝKRES	MĚŘITKO 1: 5000		DATUM 02/2023
STUPEŇ OPAKOVANÉ VP	ČÍSLO ZAKÁZKY 20-067.2		
FORMÁT 3x44			
			ČÍSLO PARÉ