


ŘEŠENÍ ZMĚNY č. 7 ÚP ŠEVĚTÍN


I.3. VÝKRES VEŘEJNĚ PROSPĚŠNÝCH STAVEB, OPATŘENÍ A ASANACÍ
k. ú. ŠEVĚTÍN
M 1:5000

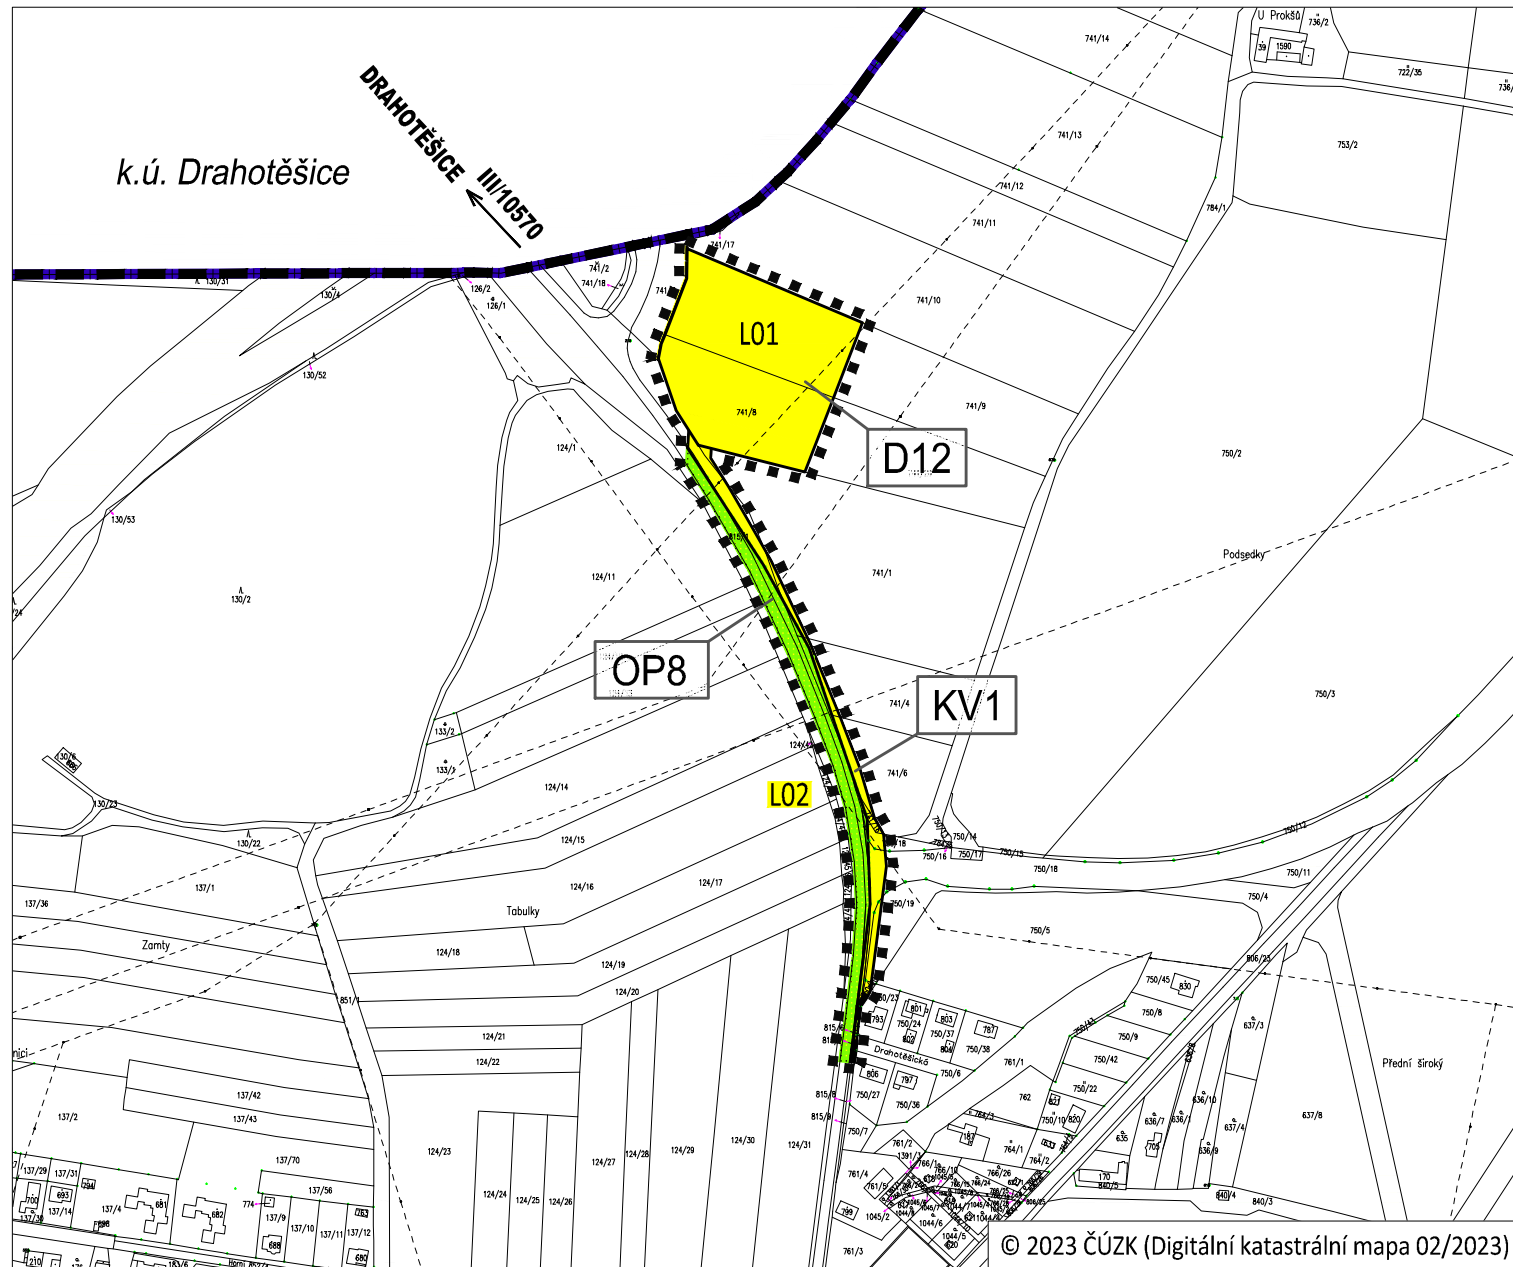

LEGENDA

HRANICE A ZNAČENÍ

	HRANICE SPRÁVNÍHO ÚZEMÍ OBCE
	HRANICE KATASTRÁLNÍHO ÚZEMÍ
	HRANICE ŘEŠENÉHO ÚZEMÍ ZMĚNY č. 7
	POPIS LOKALITY ZMĚNY č. 7

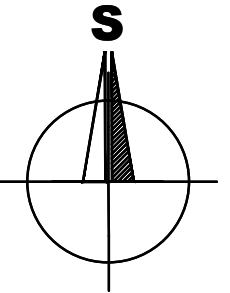

ZÁZNAM O ÚČINNOSTI

Vydávající správní orgán: ZASTUPITELSTVO MĚSTYSE ŠEVĚTÍN	Datum nabytí účinnosti změny ÚP:
Oprávněná úřední osoba pořizovatele jméno a příjmení: Ing. arch. RADEK BOČEK funkce: <i>fyzická osoba s osvědčením zvláštní odborné způsobilosti, na základu smlouvy s obcí</i> podpis:	Otisk úředního razítka pořizovatele:
Pořizovatel: Úřad městyse ŠEVĚTÍN jméno a příjmení: ROMANA HAJSKÁ funkce: <i>starosta obce ŠEVĚTÍN, zastupitel určený pro spolupráci s pořizovatelem</i> podpis:	

OZNAČENÍ VEŘEJNĚ PROSPĚŠNÝCH STAVEB A OPATŘENÍ

- PLOCHY UMOŽŇUJÍCÍ UMÍSTĚNÍ SÍTÍ A OBJEKTŮ DOPRAVNÍ A TECHNICKÉ INFRASTRUKTURY
- PLOCHY VEŘEJNĚ PROSPĚŠNÝCH OPATŘENÍ

PLOCHY A KORIDORY PRO VPS S MOŽNOSTÍ VYVLASTNĚNÍ

PLOCHY PRO VPS V OBLASTI DOPRAVNÍ A TECHNICKÉ INFRASTRUKTURY

- D12** PLOCHA PRO NABÍJECÍ STANICI PRO ELEKTROMOBILY A ČERPACÍ STANICI V RÁMCI DÁLNIČE D3 ŠEVĚTÍN A UKLÁDÁNÍ ZELENÉ ENERGIE, k.ú. ŠEVĚTÍN - NÁVRH změny č. 7

PLOCHY A KORIDORY PRO VPS V OBLASTI VODOHOSPODÁŘSTVÍ

- KV1** KORIDOR PRO KANALIZAČNÍ A VODOVODNÍ ŘAD, k.ú. ŠEVĚTÍN - NÁVRH změny č. 7

PLOCHY A KORIDORY PRO VPO S MOŽNOSTÍ VYVLASTNĚNÍ

VEŘEJNĚ PROSPĚŠNÁ OPATŘENÍ K OCHRANĚ PŘÍRODY A PROPUSTNOSTI KRAJINY

- OP8** IP 22, NAVRŽENÝ INTERAKČNÍ PRVEK, 1,00 ha, k.ú. ŠEVĚTÍN - NEMĚNÍ SE, PŘEVZATO Z ÚP

Brůha a Krampéra, architekti, spol. s r. o.
PROJEKČNÍ A INŽENÝRSKÁ KANCELÁŘ, VODNÍ 12/42, 370 06 Č.BUDĚJOVICE tel: 387 425 213

	VEDOUCÍ PROJEKTANT	ZODPOVĚDNÝ PROJEKTANT	KRESLIL	
	ING. ARCH. J. BRŮHA	ING. ARCH. J. BRŮHA	ING. V. PICKOVÁ	
POŘIZOVATEL Ing. arch. Radek Boček, Tylova 70/10, 397 01 Písek – Budějovické předměstí				
OBJEDNATEL ARALDO s.r.o., Třídvorská 1402, 280 02 Kolín				
AKCE	ZMĚNA č. 7 ÚP ŠEVĚTÍN v k.ú. Ševětín			ČÍSLO VÝKRESU I.3.
VÝKRES	VÝKRES VEŘEJNĚ PROSPĚŠNÝCH STAVEB, OPATŘENÍ A ASANACÍ			ČÍSLO PARÉ
STUPEŇ	OPAKOVANÉ VP	MĚŘITKO 1:5000	DATUM 02/2023	
FORMÁT	2x4A	ČÍSLO ZAKÁZKY 20-067.2		