



ODŮVODNĚNÍ ZMĚNY č. 5 ÚP ŠEVĚTÍN

II.1. KOORDINAČNÍ VÝKRES

M 1:5000
k.ú. ŠEVĚTÍN

LEGENDA HRANICE A ZNAČENÍ

	HRANICE SPRÁVNÍHO ÚZEMÍ OBCE
	HRANICE KATASTRÁLNÍHO ÚZEMÍ
	HRANICE ZASTAVĚNÉHO ÚZEMÍ KE DNI 5. 1. 2021
	HRANICE ZASTAVITELNÝCH PLOCH
	HRANICE PLOCH SE ZMĚNOU VYUŽITÍ
	HRANICE ŘEŠENÉHO ÚZEMÍ ZMĚNY č. 5 ÚP ŠEVĚTÍN
	POPIS LOKALIT ZMĚNY č. 5 ÚP ŠEVĚTÍN
	POPIS PLOCH ZMĚN
	POPIS PLOCH STABILIZOVANÉHO ÚZEMÍ
	PLOCHY S PODMÍNKOU ŘEŠENÍ ÚZEMNÍ STUDII
	PLOCHY S VEŘEJNÝM PROSTRANSTVÍM

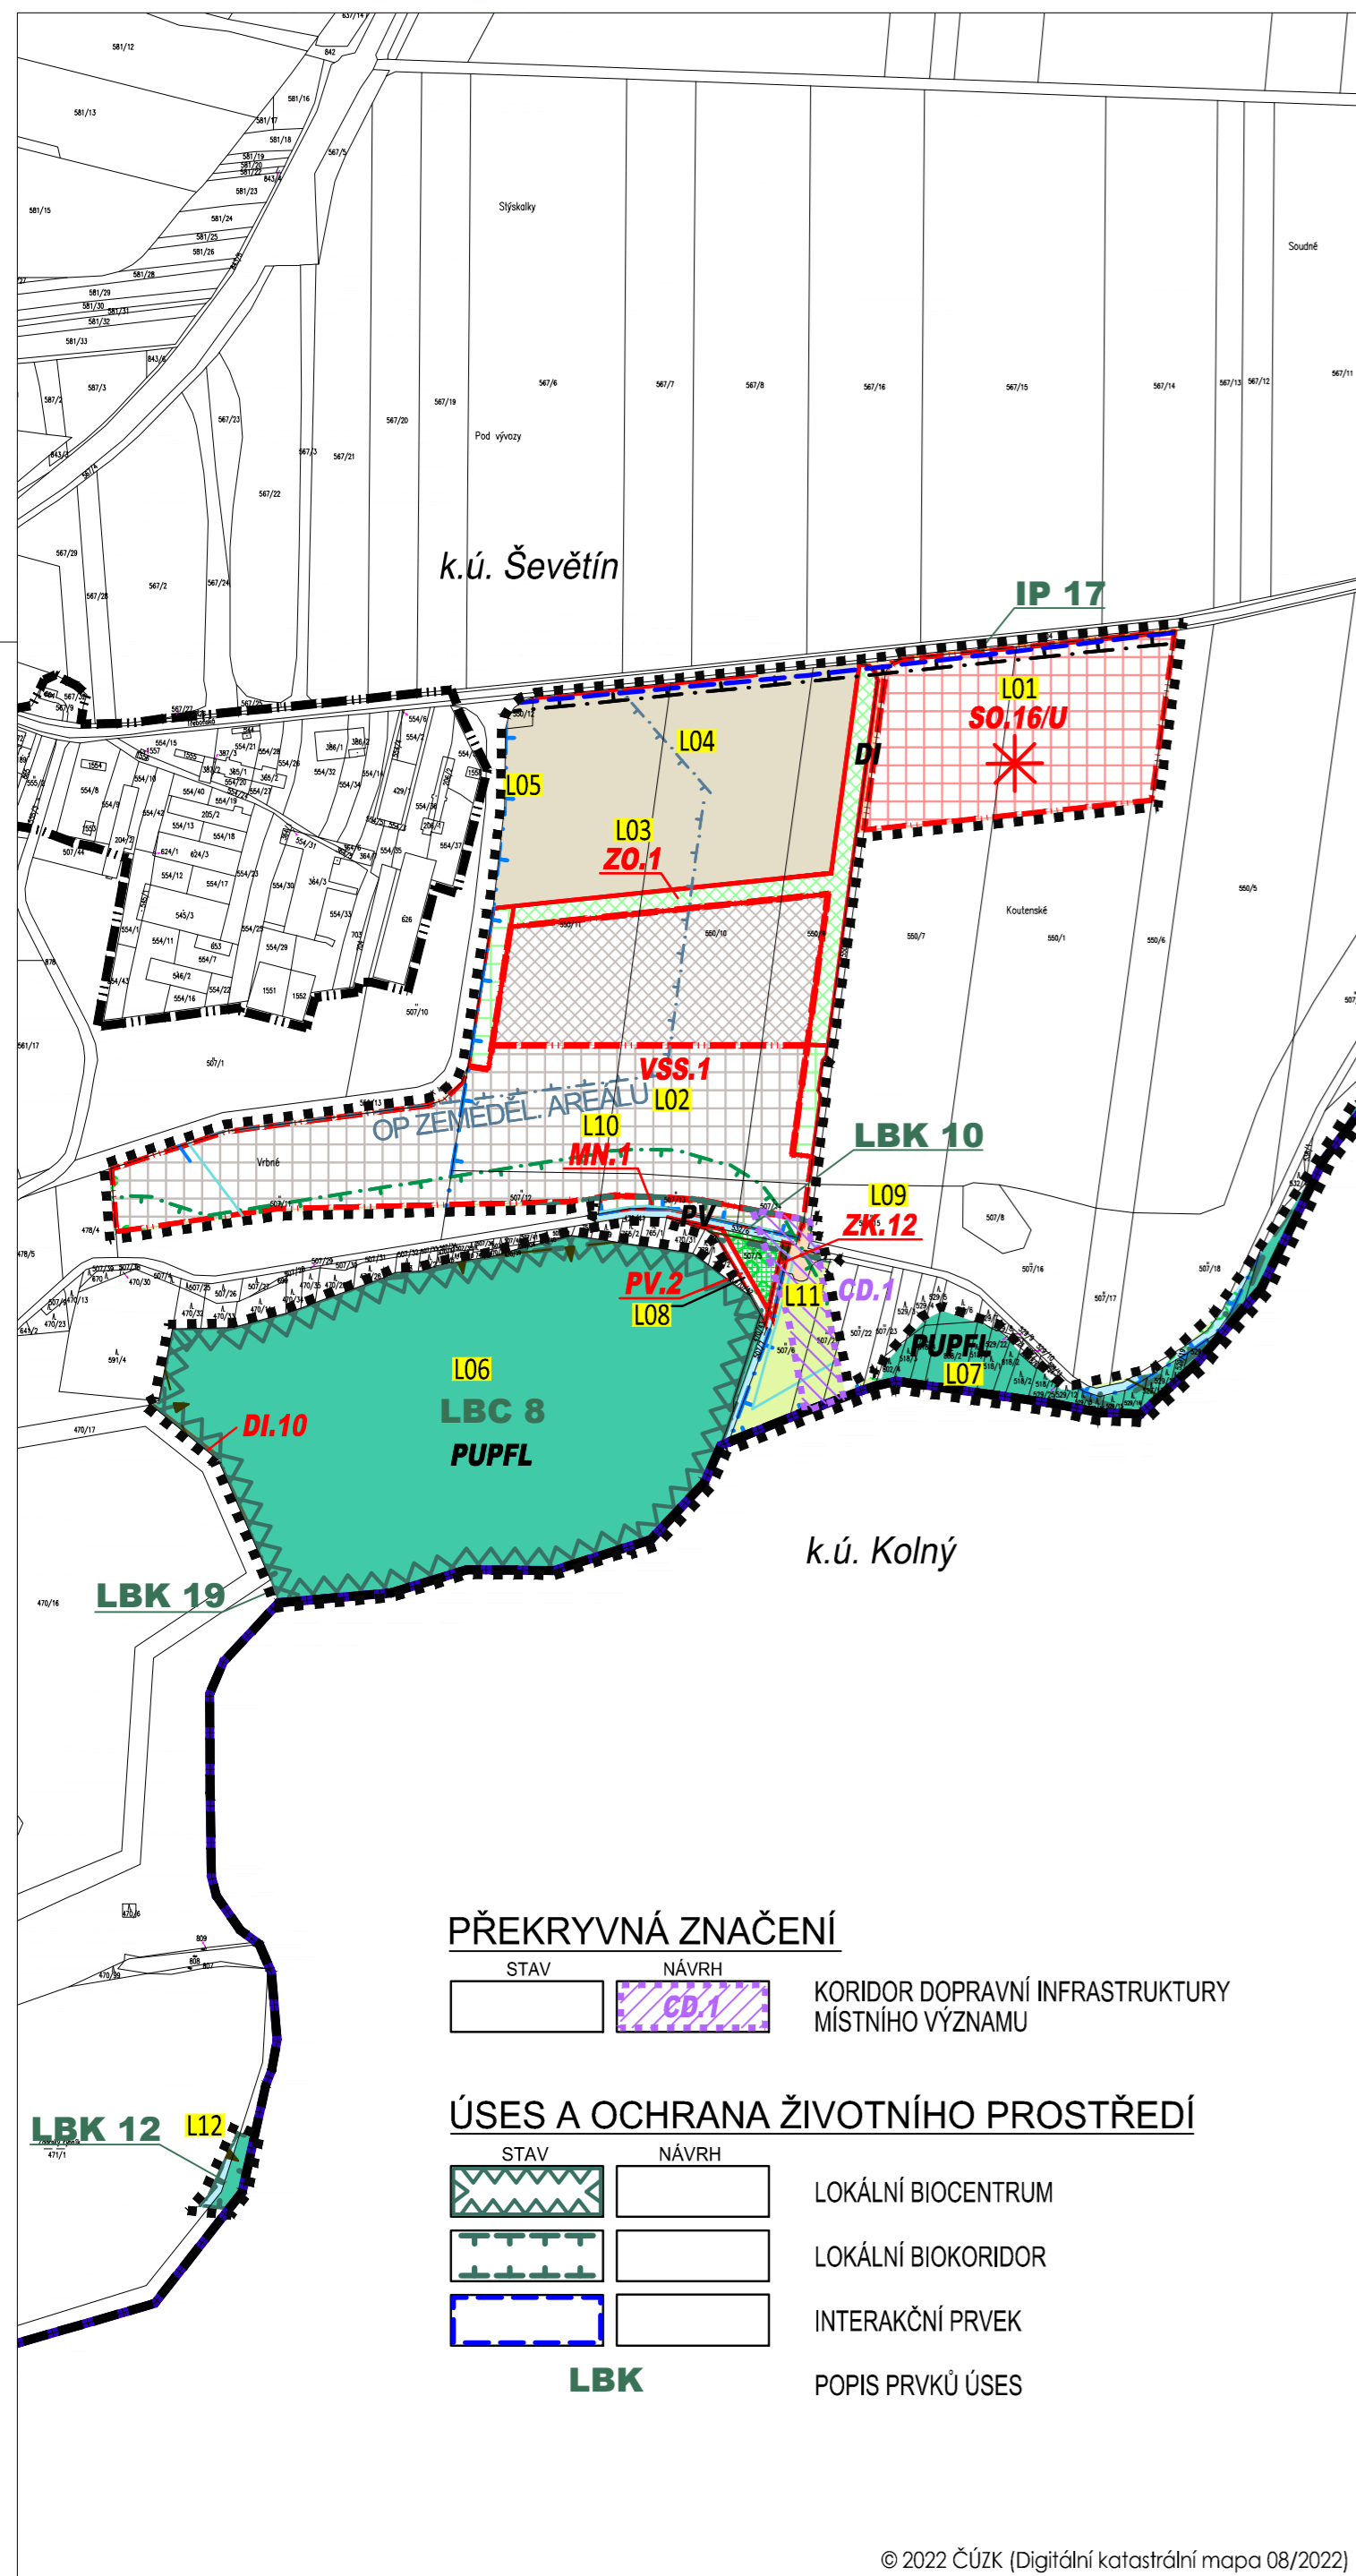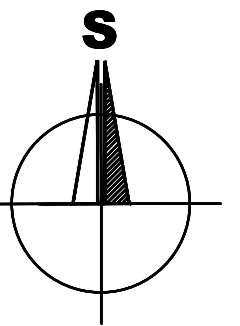

PŘEKRYVNÁ ZNAČENÍ

	STAV		NÁVRH	KORIDOR DOPRAVNÍ INFRASTRUKTURY MÍSTNÍHO VÝZNAMU
--	------	--	-------	--

ÚSES A OCHRANA ŽIVOTNÍHO PROSTŘEDÍ

	STAV		NÁVRH	LOKÁLNÍ BIOCENTRUM
	STAV		NÁVRH	LOKÁLNÍ BIODOR
	STAV		NÁVRH	INTERAKČNÍ PRVEK
	STAV		NÁVRH	POPIS PRVKŮ ÚSES

PLOCHY S ROZDÍLNÝM ZPŮSOBEM VYUŽITÍ

STABIL. PLOCHY	PLOCHY ZMĚN	PLOCHY ZMĚN II. ETAPA	ÚZEMNÍ REZERVA	
				PLOCHY SMÍŠENÉ OBYTNÉ (SO.)
				PLOCHY VÝROBY A SKLADOVÁNÍ - SKLÁDKY NEROSTNÝCH SUROVIN (VSS.)
				ZELEŇ OCHRANNÁ A IZOLAČNÍ (ZO)
				ZELEŇ KRAJINNÁ (ZK)
				PLOCHY VODNÍ A VODOHOSPODÁŘSKÉ (PV)
				PLOCHY LESNÍ (PUPFL)
				PLOCHY ZEMĚDĚLSKÉ (ZPF) - ORNÁ PŮDA, TTP, ZAHRADY
				PLOCHY DOPRAVNÍ INFRASTRUKTURY - MÍSTNÍ A ÚČELOVÉ KOMUNIKACE
				PLOCHY SMÍŠENÉ NEZASTAVĚNÉHO ÚZEMÍ (MN)

LIMITY VYUŽITÍ ÚZEMÍ

	LOŽISKO NEROST. SUROVIN NEVÝHRADNÍ - PLOŠNÉ
	OCHRANNÉ PÁSMO HLAVNÍHO VODOVOD. ŘÁDU
	OCHRANNÉ PÁSMO KANALIZACE
	KATODOVÁ OCHRANA VODOVODU
	OCHRANNÉ PÁSMO VODNÍHO ZDROJE II. b STUPNĚ - VNĚJŠÍ
	OCHRANNÉ PÁSMO ZEMĚDĚLSKÉHO AREÁLU
	OCHRANNÁ PÁSMA DOPRAVNÍCH STAVEB
	MIGRAČNĚ VÝZNAMNÁ ÚZEMÍ
	VZDÁLENOST 50 m OD OKRAJE LESA
	LOKÁLNÍ BIOCENTRUM
	LOKÁLNÍ BIODOR
	INTERAKČNÍ PRVEK

DALŠÍ LIMITY VYUŽITÍ ÚZEMÍ - CELÉ ŘEŠENÉ ÚZEMÍ:

- ZRANITELNÁ OBLAST: ŠEVĚTÍN
- CHRÁNĚNÁ OBLAST PŘIROZENÉ AKUMULACE VOD (CHOPAV) - TŘEBOŇSKÁ PÁNEV
- OBLAST KRAJINNÉHO RÁZU ObKR 07 TÁBORSKO - SOBĚSLAVSKO
- MÍSTO KRAJINNÉHO RÁZU: ŠEVĚTÍN
- ROZVOJOVÁ OSA REPUBLIKOVÉHO VÝZNAMU OS6
- OCHRANNÉ PÁSMO RADIOLOKAČNÍHO ZAŘÍZENÍ
- LK TRA - VZDUŠNÝ PROSTOR PRO LÉTÁNÍ V MALÝCH A PŘÍZEMNÍCH VÝŠKÁCH
- V OCHRANNÉM PÁSMU VODNÍHO ZDROJE II. STUPNĚ - VNĚJŠÍ SE NACHÁZÍ CELÉ LOKALITY: L01, L03, L04 a L05
- CELÉ SPRÁVNÍ ÚZEMÍ JE ZÁJMOVÝM ÚZEMÍM MINISTERSTVA OBRANY Z HLEDISKA POVOLOVÁNÍ VYJMENOVANÝCH DRUHŮ STAVEB
- VE SPRÁVNÍM ÚZEMÍ SE DÁLE NACHÁZÍ DOBÝVACÍ PROSTOR ŠEVĚTÍN I, VÝHRADNÍ LOŽISKA A LOŽISKA NEVYHRAZENÉHO NEROSTU - VŠE MIMO ŘEŠENÉ ÚZEMÍ zm. č. 5

ZÁZNAM O ÚČINNOSTI

Vydávající správní orgán: ZASTUPITELSTVO MĚSTYSE ŠEVĚTÍN	Datum vydání změny ÚP:
Oprávněná úřední osoba pořizovatele jméno a příjmení: Ing. arch. RADEK BOČEK funkce: <i> fyzická osoba s osvědčením zvláštní odborné způsobilosti, na základu smlouvy s obcí</i>	Datum nabytí účinnosti změny ÚP:
podpis: Pořizovatel: Úřad městyse ŠEVĚTÍN jméno a příjmení: RADIM NOVOTNÝ funkce: <i> místostarosta obce ŠEVĚTÍN, zastupitel určený pro spolupráci s pořizovatelem</i>	Otisk úředního razítka pořizovatele:
podpis:	

Brůha a Krampera, architekti, spol. s r. o.
PROJEKČNÍ A INŽENÝRSKÁ KANCELÁŘ, VODNÍ 12/42, 370 06 Č. BUDĚJOVICE 5 tel: 387 425 213

	VEDOUcí PROJEKTANT	ZODPOVĚDNÝ PROJEKTANT	KRESLIL
	ING. ARCH. J. BRŮHA	ING. ARCH. J. BRŮHA	ING. V. PICKOVÁ
		ING. V. PICKOVÁ	
	POŘIZOVATEL Ing. arch. Radek Boček, Tylova 70, 397 01 Písek		
	OBJEDNATEL Kámen a písek, spol. s r. o., Linecká 277, 381 01 Český Krumlov		
AKCE	ZMĚNA č. 5 ÚP ŠEVĚTÍN		ČÍSLO VÝKRESU
	v k.ú. Ševětín		00.1.0
VÝKRES	COORDINAČNÍ VÝKRES		ČÍSLO PARÉ
STUPEŇ	NÁVRH PRO ZM	MĚŘITKO 1:5000	DATUM 08/2022
FORMÁT	4x A4	ČÍSLO ZAKÁZKY 21-018.2	