


ODŮVODNĚNÍ ZMĚNY č. 7 ÚP ŠEVĚTÍN


II.1. KOORDINAČNÍ VÝKRES

k. ú. ŠEVĚTÍN M 1:5000

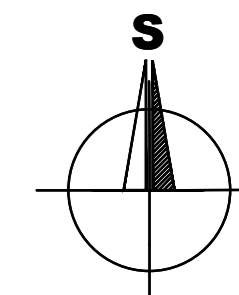

PŘEKRYVNÁ ZNAČENÍ

| | | |
|------|--------------|--|
| STAV | NAVRH | KORIDOR TECHNICKÉ INFRASTRUKTURY MÍSTNÍHO VÝZNAMU |
| | | |
| | | ÚSES A OCHRANA ŽIVOTNÍHO PROSTŘEDÍ INTERAKČNÍ PRVEK |
| | IP 22 | |

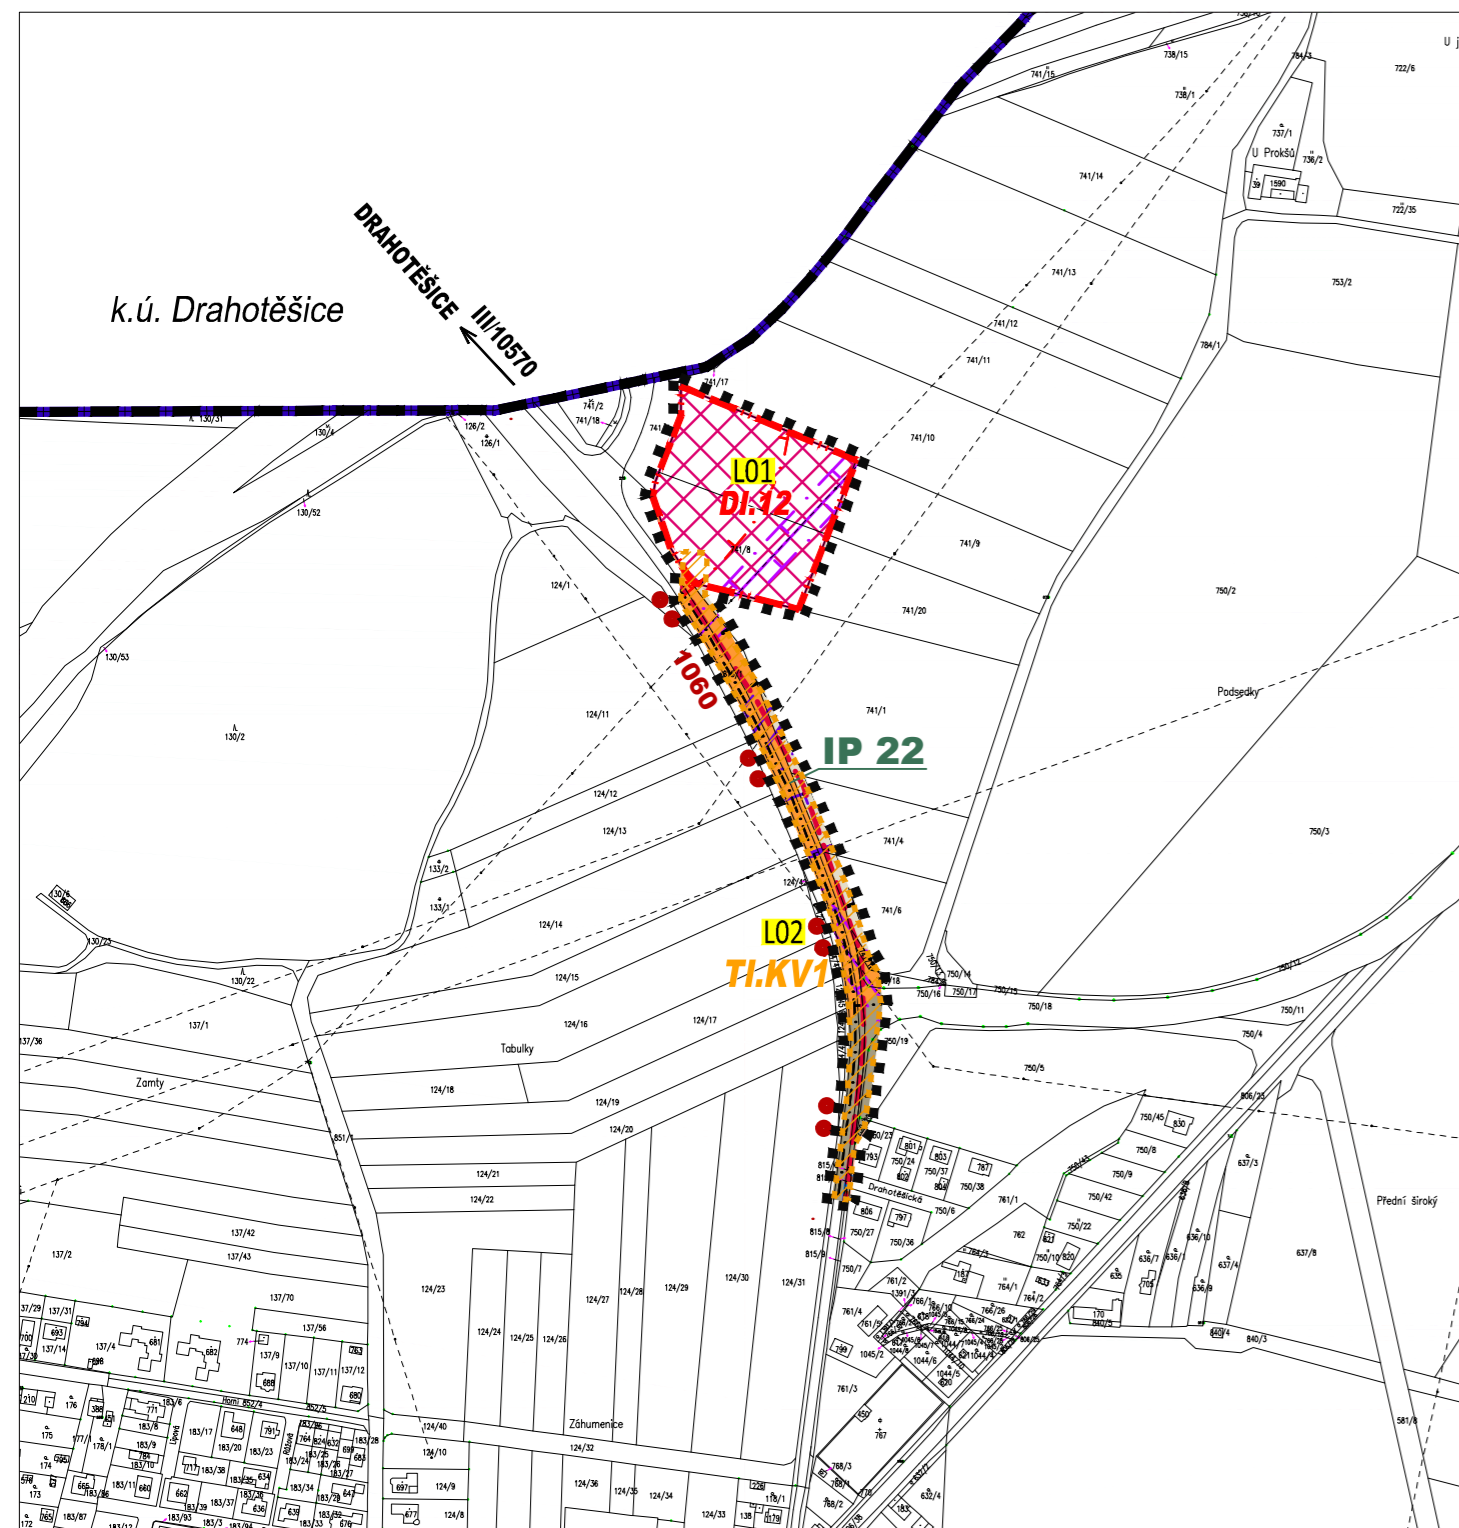

LEGENDA

HRANICE A ZNAČENÍ

| | |
|--|-----------------------------------|
| | HRANICE SPRÁVNÍHO ÚZEMÍ OBCE |
| | HRANICE KATASTRÁLNÍHO ÚZEMÍ |
| | HRANICE ZASTAVITELNÝCH PLOCH |
| | POPIS PLOCH ZMĚN |
| | HRANICE ŘEŠENÉHO ÚZEMÍ ZMĚNY č. 7 |
| | POPIS LOKALITY ZMĚNY č. 7 |

PLOCHY S ROZDÍLNÝM ZPŮSOBEM VYUŽITÍ

| STABIL. PLOCHY | PLOCHY ZMĚN | |
|----------------|-------------|---|
| | | PLOCHY DOPRAVNÍ INFRASTRUKTURY - DÁLNICE D3 |
| | | PLOCHY ZEMĚDĚLSKÉ (ZPF) - ORNÁ PŮDA, TTP, ZAHRADY |
| | | PLOCHY DOPRAVNÍ INFRASTRUKTURY - SILNICE II. TŘÍDY |
| | | PLOCHY DOPRAVNÍ INFRASTRUKTURY - SILNICE III. TŘÍDY |
| | | PLOCHY DOPRAVNÍ INFRASTRUKTURY - CYKLISTICKÉ TRASY |

TECHNICKÁ INFRASTRUKTURA

| | | |
|--|--|---------------------------------------|
| | | VENKOVNÍ VEDENÍ EL. ENERGIE ZVN 400kV |
| | | VENKOVNÍ VEDENÍ EL. ENERGIE VVN 110kV |
| | | VENKOVNÍ VEDENÍ EL. ENERGIE VN 22kV |
| | | HLAVNÍ VODOVODNÍ ŘAD |
| | | HLAVNÍ KANALIZAČNÍ SBĚRAČ |

LIMITY VYUŽITÍ ÚZEMÍ

| | | |
|--|--|--|
| | | OCHRANNÉ PÁSMO VENK. VEDENÍ EL. ENERGIE ZVN 400kV |
| | | OCHRANNÉ PÁSMO VENK. VEDENÍ EL. ENERGIE VVN 110kV |
| | | OCHRANNÉ PÁSMO VENKOVNÍHO VEDENÍ EL. ENERGIE VN 22kV |
| | | OCHRANNÉ PÁSMO HLAVNÍHO VODOVODNÍHO ŘADU |
| | | OCHRANNÉ PÁSMO HLAVNÍHO KANALIZAČ. SBĚRAČE |
| | | OCHRANNÁ PÁSMA DOPRAVNÍCH STAVEB - NAVRŽENÁ |
| | | OCHRANNÁ PÁSMA DOPRAVNÍCH STAVEB |

DALŠÍ LIMITY VYUŽITÍ ÚZEMÍ - CELÉ ŘEŠENÉ ÚZEMÍ:

- ZRANITELNÁ OBLAST: ŠEVĚTÍN
- CHRÁNĚNÁ OBLAST PŘIROZENÉ AKUMULACE VOD (CHOPAV) - TŘEBOŇSKÁ PÁNEV
- OBLAST KRAJINNÉHO RÁZU Obkr 07 TÁBORSKO - SOBĚSLAVSKO
- MÍSTO KRAJINNÉHO RÁZU: ŠEVĚTÍN
- ROZVOJOVÁ OSA REPUBLIKOVÉHO VÝZNAMU OS6
- CELÉ SPRÁVNÍ ÚZEMÍ OBCE JE SITUOVÁNO V OCHRANNÉM PÁSMU RADIOLOKAČNÍHO ZAŘÍZENÍ MINISTERSTVA OBRANY
- CELÉ SPRÁVNÍ ÚZEMÍ JE ZÁJMOVÝM ÚZEMÍM MINISTERSTVA OBRANY Z HLEDISKA POVOLOVÁNÍ VYJMENOVANÝCH DRUHŮ STAVEB
- ARCHEOLOGICKÁ ZÓNA III. KATEGORIE (MIMO ZÓNY I., II. a IV.)
- OCHRANNÉ PÁSMO VODNÍHO ZDROJE II. STUPNĚ - VNĚJŠÍ

ZÁZNAM O ÚČINNOSTI

| | |
|---|--------------------------------------|
| Vydávající správní orgán: ZASTUPITELSTVO MĚSTYSE ŠEVĚTÍN | Datum nabytí účinnosti změny ÚP: |
| Oprávněná úřední osoba pořizovatele jméno a příjmení: Ing. arch. RADEK BOČEK funkce: <i>fyzická osoba s osvědčením zvláštní odborné způsobilosti, na základu smlouvy s obcí</i> podpis: | Otisk úředního razítka pořizovatele: |
| Pořizovatel: Úřad městyse ŠEVĚTÍN jméno a příjmení: ROMANA HAJSKÁ funkce: <i>starosta obce ŠEVĚTÍN, zastupitel určený pro spolupráci s pořizovatelem</i> podpis: | |

Brůha a Krampera, architekti, spol. s r.o.
PROJEKČNÍ A INŽENÝRSKÁ KANCELÁŘ, VODNÍ 12/42, 370 06 Č.BUDĚJOVICE tel: 387 425 213

| | | | |
|--------|------------------------------|--|-------------------------------|
| | VEDOUCÍ PROJEKTANT | ZODPOVĚDNÝ PROJEKTANT | KRESLIL |
| | ING. ARCH. J. BRŮHA | ING. ARCH. J. BRŮHA | ING. V. PICKOVÁ |
| | POŘIZOVATEL | Ing. arch. Radek Boček, Tylova 70/10, 397 01 Písek – Budějovické předměstí | |
| | OBJEDNATEL | ARALDO s.r.o., Třídovská 1402, 280 02 Kolín | |
| AKCE | ZMĚNA č. 7 ÚP ŠEVĚTÍN | | |
| | v k.ú. Ševětín | | |
| VÝKRES | KOORDINAČNÍ VÝKRES | | ČÍSLO VÝKRESU 00.1. |
| STUPEŇ | OPAKOVANÉ VP | MĚŘÍTKO | 1: 5000 |
| FORMÁT | 3x44 | DATUM | 02/2023 |
| | | ČÍSLO ZAKÁZKY | 20-067.2 |