


Celková mapa

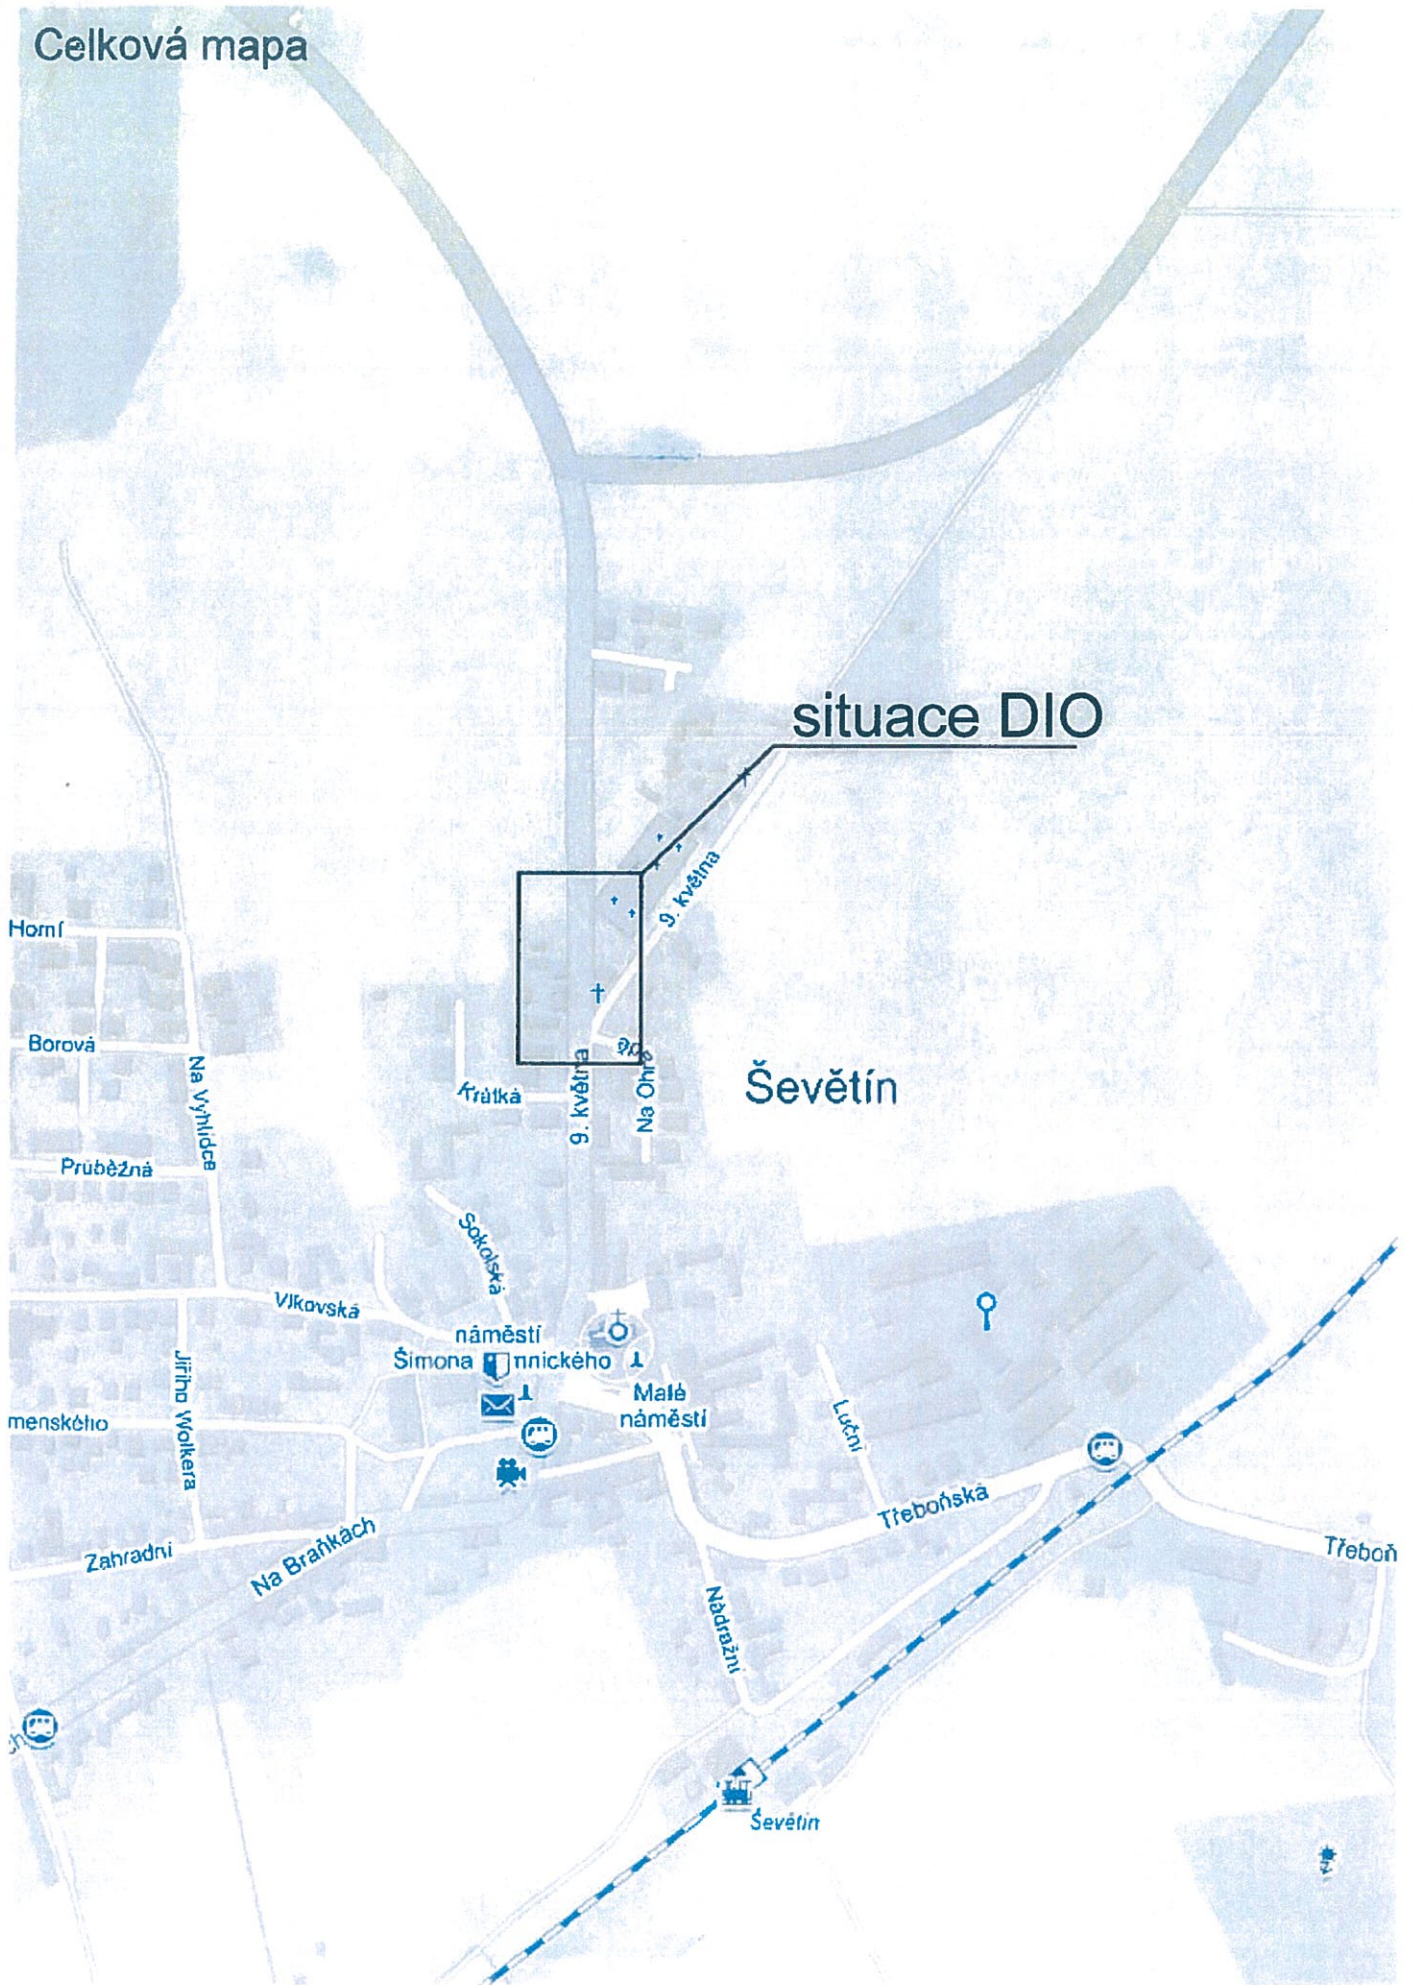

situace DIO

Ševětín

Situace DIO 9. května Ševětín-protlak

15.05.2019
 POLICE ČESKÉ REPUBLIKY
 KRÁJSKÝ ÚŘED JIHLAVY
 JIHOČESKÝ ÚJEDNĚNÍ
 ÚSTŘEDNÍ ÚŘED ČESKÉ BUDĚJOVIC
 DOPRAVNÍ INSPEKCE
 POSTUPNĚ PŘIHLÁDKA 125
 371 05 ČESKÉ BUDĚJOVICE



Legenda:

	B 20a - navržené přechodné dopravní značení
	- pracovní místo

DIO - Union Grid - Ševětín ulice 9. května - protlak

	DOPRAVNÍ ZNAČENÍ	Vypracoval: MARTIN VACEK
Jan Nevšimál - JANEV Provozovna: Planá 85 370 01 České Budějovice		Objednatel: Union Grd s.r.o.
Tel.: 739 433 949 E-mail: vacek@janev.cz		Výkres: DIO
		Datum: Květen 2019