


ŘEŠENÍ ZMĚNY č. 5 ÚP ŠEVĚTÍN

I.2. HLAVNÍ VÝKRES


M 1:5000
k.ú. ŠEVĚTÍN

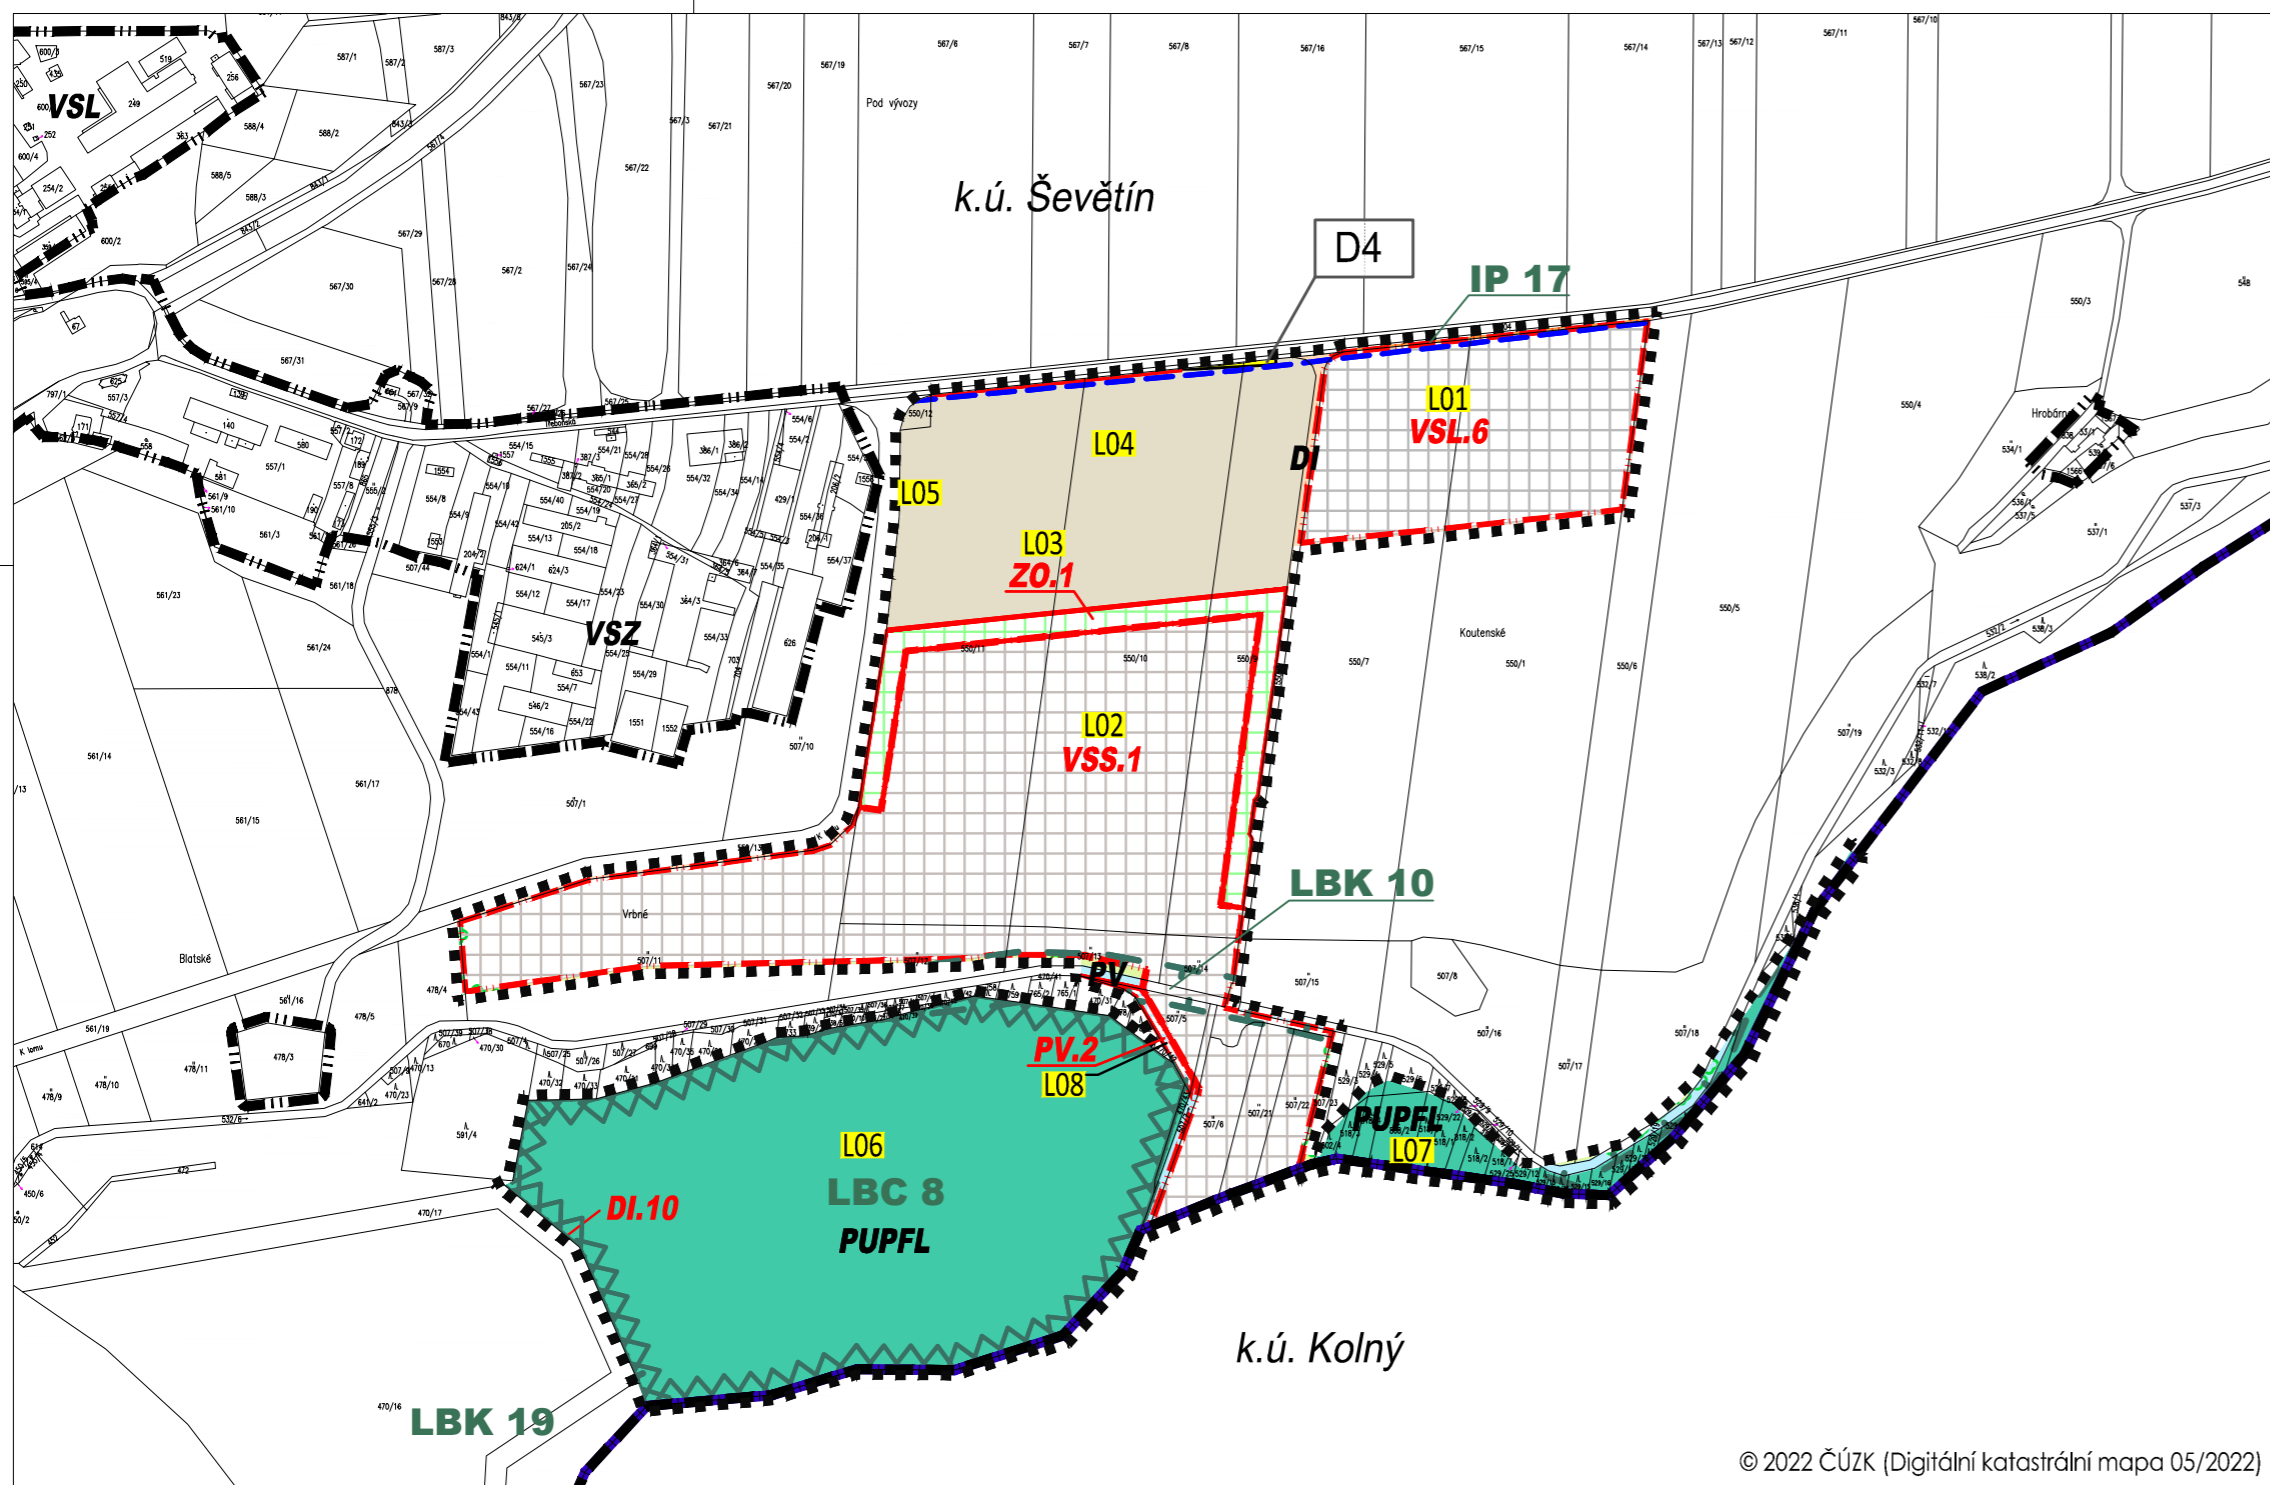

LEGENDA

HRANICE A ZNAČENÍ

- HRANICE SPRÁVNÍHO ÚZEMÍ OBCE
- HRANICE KATASTRÁLNÍHO ÚZEMÍ
- HRANICE ZASTAVĚNÉHO ÚZEMÍ KE DNI 5. 1. 2021
- HRANICE ZASTAVITELNÝCH PLOCH
- HRANICE PLOCH SE ZMĚNOU VYUŽITÍ
- HRANICE ŘEŠENÉHO ÚZEMÍ ZMĚNY č. 5 ÚP ŠEVĚTÍN
- POPIS LOKALIT ZMĚNY č. 5 ÚP ŠEVĚTÍN
- POPIS PLOCH ZMĚN
- POPIS PLOCH STABILIZOVANÉHO ÚZEMÍ

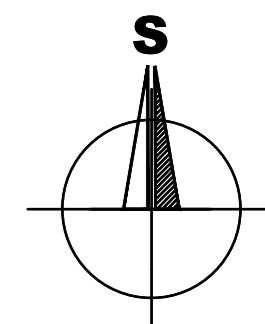

© 2022 ČÚZK (Digitální katastrální mapa 05/2022)

PLOCHY S ROZDÍLNÝM ZPŮSOBEM VYUŽITÍ

STABIL. PLOCHY	PLOCHY ZMĚN	PLOCHY ZMĚN II. ETAPA	ÚZEMNÍ REZERVA

PLOCHY VÝROBY A SKLADOVÁNÍ - LEHKÉ (VSL.)

PLOCHY VÝROBY A SKLADOVÁNÍ - SKLÁDKY NEROSTNÝCH SUROVIN (VSS.)

ZELEŇ OCHRANNÁ A IZOLAČNÍ (ZO)

PLOCHY VODNÍ A VODOHOSPODÁŘSKÉ (PV)

PLOCHY LESNÍ (PUPFL)

PLOCHY ZEMĚDĚLSKÉ (ZPF) - ORNÁ PŮDA, TTP, ZAHRADY

PLOCHY DOPRAVNÍ INFRASTRUKTURY - MÍSTNÍ A ÚČELOVÉ KOMUNIKACE

OZNAČENÍ VEŘEJNĚ PROSPĚŠNÝCH STAVEB A OPATŘENÍ

PLOCHY UMOŽŇUJÍCÍ UMÍSTĚNÍ SÍTÍ A OBJEKTŮ DOPRAVNÍ A TECHNICKÉ INFRASTRUKTURY

PLOCHY A KORIDORY PRO VPS S MOŽNOSTÍ VYVLASTNĚNÍ

PLOCHY PRO VPS V OBLASTI DOPRAVNÍ A TECHNICKÉ INFRASTRUKTURY

PLOCHA PRO PŘELOŽKU SILNICE III/1556, k.ú. ŠEVĚTÍN - NEMĚNÍ SE, PŘEVZATO Z ÚP

PŘEKRYVNÁ ZNAČENÍ

ÚSES A OCHRANA ŽIVOTNÍHO PROSTŘEDÍ

- | STAV | NÁVRH | |
|------|-------|--------------------|
| | | LOKÁLNÍ BIOCENTRUM |
| | | LOKÁLNÍ BIKORIDOR |
| | | INTERAKČNÍ PRVEK |
| | | POPIS PRVKŮ ÚSES |

ZÁZNAM O ÚČINNOSTI

Vydávající správní orgán: ZASTUPITELSTVO MĚSTYSE ŠEVĚTÍN	Datum vydání změny ÚP:
Oprávněná úřední osoba pořizovatele jméno a příjmení: Ing. arch. RADEK BOČEK funkce: fyzická osoba s osvědčením zvláštní odborné způsobilosti, na základu smlouvy s obcí	Datum nabytí účinnosti změny ÚP:
podpis: Pořizovatel: Úřad městyse ŠEVĚTÍN jméno a příjmení: RADIM NOVOTNÝ funkce: místostarosta městyse ŠEVĚTÍN, zastupitel určený pro spolupráci s pořizovatelem	Otisk úředního razítka pořizovatele:
podpis:	

Brůha a Krampera, architekti, spol. s r. o.
PROJEKČNÍ A INŽENÝRSKÁ KANCELÁŘ, VODNÍ 12/42, 370 06 ČESKÉ BUDĚJOVICE tel: 3873425213

VEDOUČÍ PROJEKTANT	ZODPOVĚDNÝ PROJEKTANT	KRESLIL
ING. ARCH. J. BRŮHA	ING. ARCH. J. BRŮHA	ING. V. PICKOVÁ
	ING. V. PICKOVÁ	
POŘIZOVATEL Ing. arch. Radek Boček, Tylova 70, 397 01 Písek		
OBJEDNATEL Kámen a písek, spol. s r. o., Linecká 277, 381 01 Český Krumlov		
AKCE ZMĚNA č. 5 ÚP ŠEVĚTÍN v k.ú. Ševětín		ČÍSLO VÝKRESU I.2.
VÝKRES HLAVNÍ VÝKRES		ČÍSLO PARÉ
STUPEŇ NÁVRH PRO VP	MĚŘITKO 1:5000	DATUM 05/2022
FORMÁT 4xA4	ČÍSLO ZAKÁZKY 21-018.1	