



Magistrát města České Budějovice

Odbor dopravy a silničního hospodářství
nám. Přemysla Otakara II. 1/1

MĚSTYS ŠEVĚTÍN		Č. Agp.: 18
Okres České Budějovice		Zprac.: 18.02.2020
Číslo: 18.02.2020		Úst. zám.

Magistrát města České Budějovice
Ing. Jaroslav Mráz
Odbor dopravy a silničního hospodářství
Kněžská 19
370 92 České Budějovice

viz rozdělovník

Internet: <http://www.c-budejovice.cz>

sp. zn.: ODSH/20166/2019 Lu
č. j.: ODSH/20166/2019-4

vyřizuje:
Ing. Lukschová

tel.:
386 804 434

e-mail:
lukschovap@c-budejovice.cz

datum:
11.2.2020

VEŘEJNÁ VYHLÁŠKA OPATŘENÍ OBECNÉ POVAHY STANOVENÍ MÍSTNÍ ÚPRAVY PROVOZU

Magistrát města České Budějovice, odbor dopravy a silničního hospodářství jako příslušný orgán státní správy pro stanovení místní úpravy provozu na silnicích II. a III. třídy a místních komunikacích podle § 124 odst. 6 zákona č. 361/2000 Sb., o provozu na pozemních komunikacích a o změnách některých zákonů, ve znění pozdějších předpisů (dále jen „zákon o silničním provozu“), a v souladu s ustanovením § 171 zákona č. 500/2004 Sb., správní řád, ve znění pozdějších předpisů (dále jen „správní řád“), dále v souladu s ustanovením § 77 odst. 1, odst. 2, odst. 5 zákona o silničním provozu tímto opatřením obecné povahy

stanovuje

navrhovatel, kterým je:

KÁMEN A PÍSEK spol. s.r.o., IČO: 42396158, Linecká 277, 381 01 Český Krumlov

místní úpravu provozu na pozemní komunikaci – místní komunikace ve vlastnictví městyse Ševětín dle situace dopravně inženýrského opatření, která je přílohou tohoto opatření obecné povahy. Konkrétně se jedná o umístění následujícího svislého dopravního značení:

- 2x B13 „3,5t“ (Zákaz vjezdu vozidel, jejichž okamžitá hmotnost přesahuje vyznačenou mez)

Předmětem opatření obecné povahy ve věci místní úpravy provozu na shora uvedených pozemních komunikacích je realizace dopravního značení dle předložené dokumentace, kterou vypracoval Ing. Pavel Lukš, PaKK – projektová a konstrukční kancelář, Kodetka, Severní 125, 373 71 Hlincová Hora, autorizace Martin Lukš, autorizovaný technik pro dopravní stavby (ČKAIT 0101527).

Návrh místní úpravy provozu byl projednán s Policií České republiky, Krajské ředitelství policie Jihočeského kraje, Územní odbor České Budějovice, Dopravní inspektorát, který k návrhu místní úpravy vydal písemné vyjádření pod č. j. KRPC-89-708/ČJ-2019-020106 ze dne 13.11.2019. Dále bylo žadatelem předloženo vyjádření vlastníka, resp. správce dotčené pozemní komunikace, tj. Městyse Ševětín.

Důvod stanovení místní úpravy provozu:

snížení hlukové zátěže

Podmínky provedení a osazení:

1. Dopravní značení bude provedeno odbornou firmou podle schváleného návrhu dopravně inženýrského opatření, které tvoří nedílnou součást tohoto opatření obecné povahy.
2. Umístění, ukotvení a uchycení dopravního značení musí být v souladu s příslušnými předpisy, kterými jsou zejména: vyhláška Ministerstva dopravy České republiky č. 294/2015 Sb., kterou se provádějí pravidla provozu na pozemních komunikacích, ČSN EN 12899-1 Stálé svislé dopravní značení, „Zásady pro dopravní značení na pozemních komunikacích – II. vydání TP 65“ schválené Ministerstvem dopravy a spojů České republiky a dalších souvztažných předpisů.

O d ů v o d n ě n í:

Dne 28.11.2019 podal navrhovatel: Kámen a písek, spol. s r.o., IČO 42396158, Linecká 277, Plešivec, 381 01 Český Krumlov 1 žádost o stanovení místní úpravy provozu na pozemní komunikaci – pozemní komunikace ve vlastnictví městyse Ševětín dle situace dopravně inženýrského opatření, která je přílohou tohoto stanovení

Žadatel současně předložil předchozí písemné vyjádření Policie České republiky, Krajského ředitelství policie Jihočeského kraje, Územní odbor České Budějovice, Dopravní inspektorát (č.j. KRPC-89-708/ČJ-2019-020106 ze dne 13.11.2019), souhlas vlastníka, resp. správce dotčené pozemní komunikace a situaci s vyznačeným umístěním dopravního značení.

Odbor dopravy a silničního hospodářství Magistrátu města České Budějovice oznámil pod č.j.: ODSH/20166/2019-2 ze dne 23.12.2019 veřejnou vyhláškou návrh opatření obecné povahy a výzvu k uplatnění připomínek nebo námitek. Návrh opatření obecné povahy byl vyvěšen na úřední desce dne 23.12.2019 a sejmut dne 7.1.2020. Tento návrh opatření obecné povahy byl vyvěšen též dálkovým přístupem na úřední desce Magistrátu města České Budějovice. Námitky ani připomínky nebyly uplatněny.

Magistrát města České Budějovice, odbor dopravy a silničního hospodářství příslušný orgán státní správy pro stanovení místní a přechodné úpravy provozu na silnicích II. a III. třídy a místních komunikacích podle § 124 odst. 6 zákona o silničním provozu tímto opatřením obecné povahy stanovil předmětné svislé dopravní značení z důvodu snížení hlukové zátěže.

P o u č e n í:

Podle § 173 odst. 2 správního řádu proti opatření obecné povahy nelze podat opravný prostředek. Opatření obecné povahy nabývá účinnosti patnáctým dnem po dni vyvěšení veřejné vyhlášky.

Ing. Jaroslav Mráz
vedoucí odboru dopravy a silničního hospodářství
Magistrátu města České Budějovice

Toto opatření obecné povahy musí být vyvěšeno po dobu **15 dní** na úřední desce Magistrátu města České Budějovice a na úředních deskách obecních úřadů v obcích, jejichž správních obvodech se má opatření obecné povahy týkat v souladu s ustanovením § 25 odst. 2 a § 173 správního řádu. Vývěsní lhůta začíná den následující po dni vyvěšení. Poslední den této lhůty je dnem doručení. Sejmutí vyhlášky je možno následující pracovní den po posledním (15.) dni vývěsní lhůty. Po uplynutí lhůty a vyznačení údajů musí být vyhláška neprodleně vrácena odboru dopravy a silničního hospodářství Magistrátu města České Budějovice.

18. 02. 2020

Vyvěšeno dne:..... Sejmuto dne:.....

Razítko, podpis orgánu, který potvrzuje vyvěšení a sejmutí oznámení



Příloha:

Situace - návrh dopravního značení

Obdrží:

navrhovatelé (dodejky - červená)

Kámen a písek, spol. s r.o., IDDS: gbkexye

dotčené orgány

Policie České republiky, Krajské ředitelství policie Jihočeského kraje - Územní odbor České Budějovice,
dopravní inspektorát, IDDS: eb8ai73


na vědomí (dodejky - bílá)

Městys Ševětín, IDDS: c2yb5xr

se žádostí o vyvěšení na úřední desce na 15 dnů

Úřad městyse Ševětín, IDDS: c2yb5xr

Magistrát města České Budějovice, kancelář tajemníka, úřední deska, -zde-

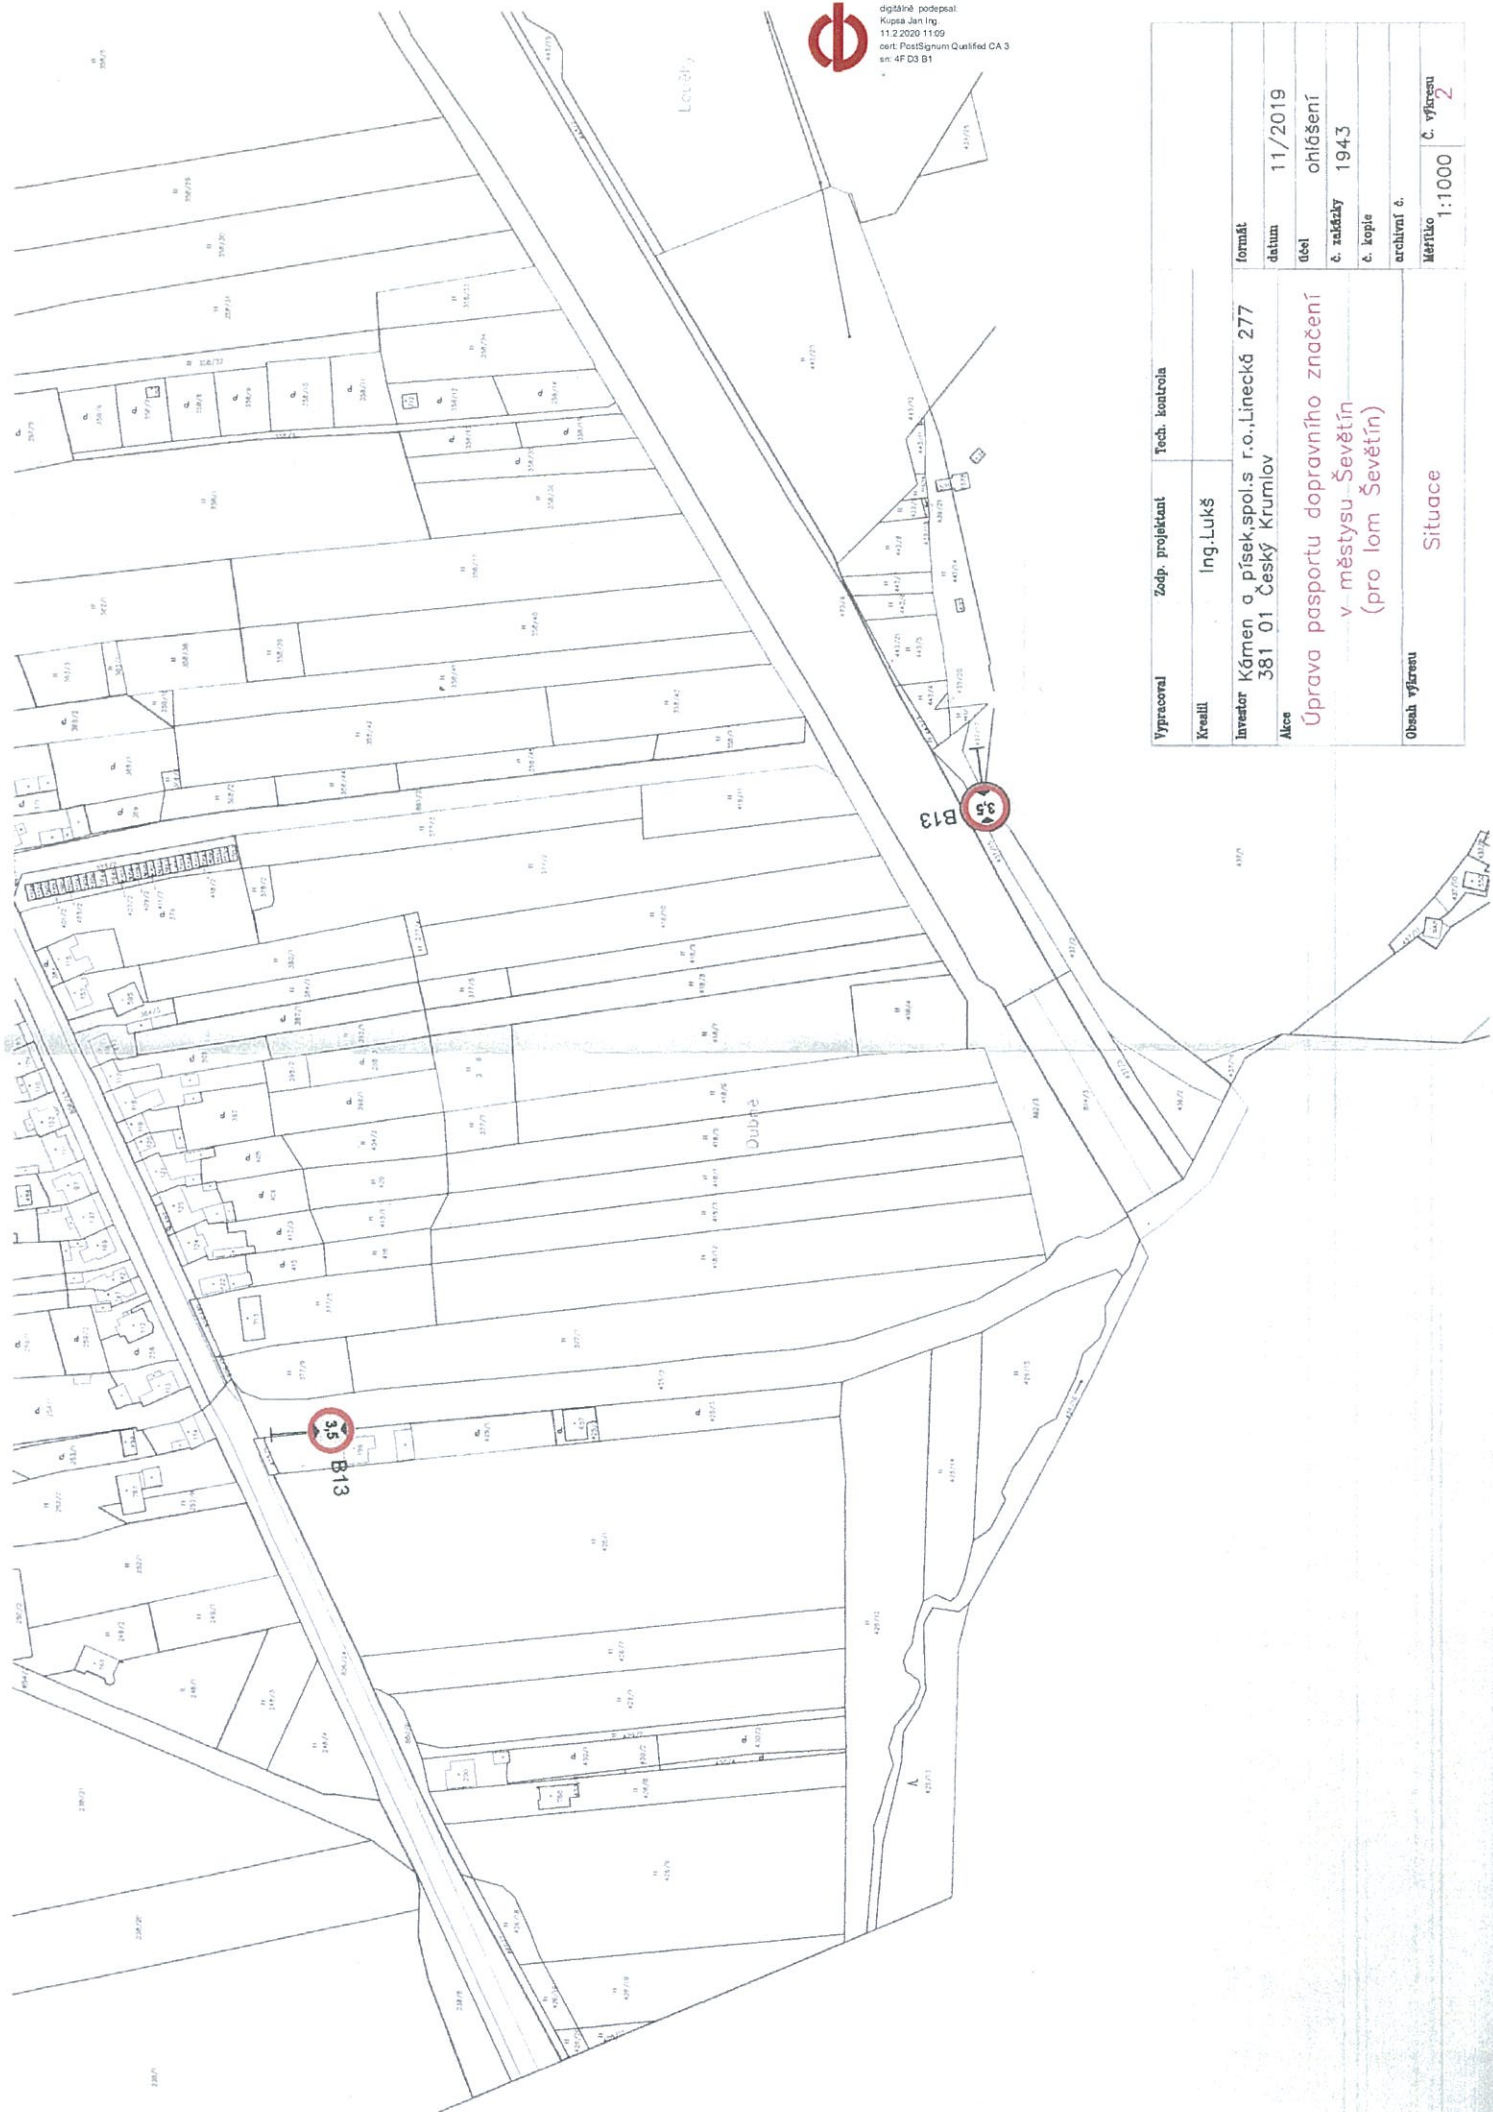

digitálně podepsán
Kupča Jan Ing.
11.2.2020 11:09
sml. Podpisový kvalifikovaný CA 3
sml. 4F D3 B1

Výpracoval	Zodp. projektant	Tech. kontrola	formát
Kreall	Ing. Lukáš		
Investor	Kámen a pásek, spol.s r.o., Linecká 277		datum 11/2019
Alce	381 01 Český Krumlov		úhel ohlášení
	Úprava pasportu dopravního značení		č. základy 1943
	v městysu Ševětín		č. kopie
	(pro lom Ševětín)		archivní č.
Obsah výkresu	Situace		Měřítko 1:1000
			č. výkresu 2