


I.1. - VÝKRES ZÁKLADNÍHO ČLENĚNÍ ÚZEMÍ
LOKALITY Z.1.1., Z.1.2., Z.1.3., Z.1.4.

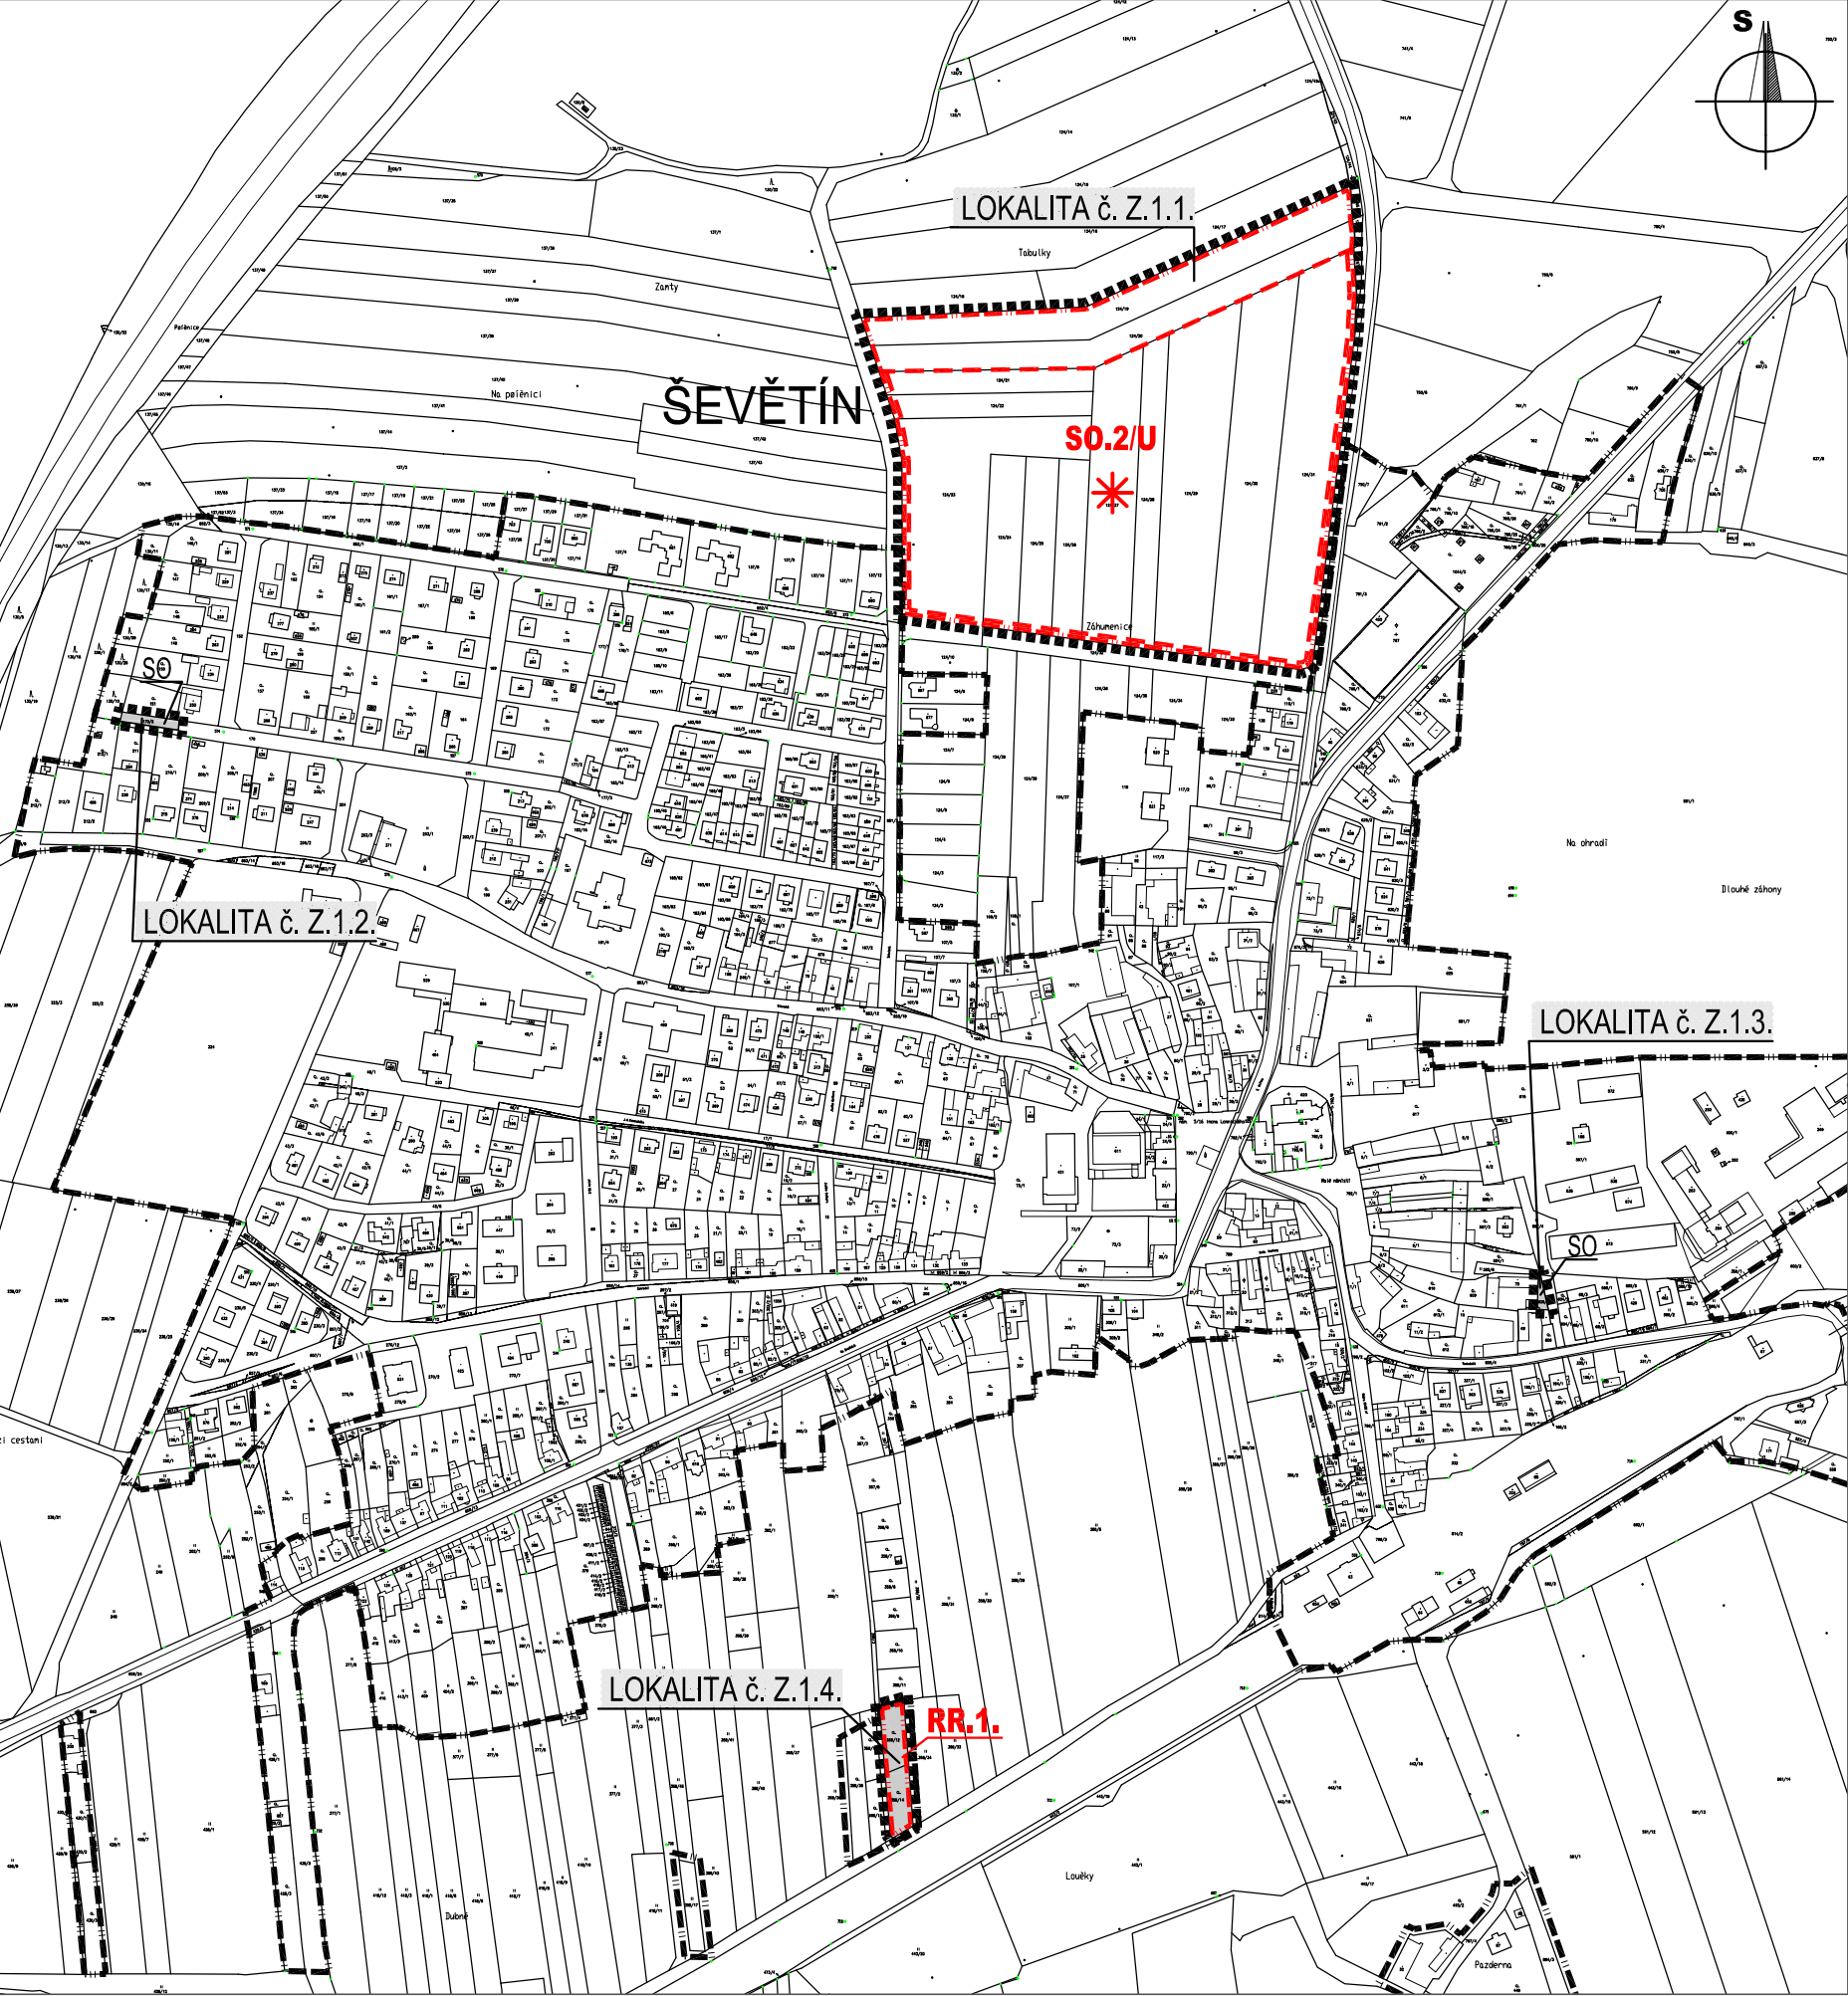

LEGENDA

HRANICE A ZNAČENÍ	
	HRANICE ŘEŠENÉHO ÚZEMÍ ZMĚNY č.1 ÚP ŠEVĚTÍN
	HRANICE ZASTAVĚNÉHO ÚZEMÍ
	HRANICE ZASTAVITELNÝCH PLOCH
	HRANICE ZASTAVITELNÝCH PLOCH PŘEVZATÁ Z PLATNÉHO ÚP
LOKALITA Z.1.1. POPIS LOKALIT ZMĚNY č. 1 ÚP ŠEVĚTÍN	
SO	POPIS PLOCH STABILIZOVANÉHO ÚZEMÍ
SO.2/U	POPIS ZASTAVITELNÝCH PLOCH
*	PLOCHY S VEŘEJNÝM PROSTRANSTVÍM
U	PLOCHY S PODMÍNKOU ŘEŠENÍ ÚZEMNÍ STUDII

ZÁZNAM O ÚČINNOSTI

Číslo jednací:	Pořizovatel:	Vydávající správní orgán:
	Úřad městyse Ševětín	Zastupitelstvo městyse Ševětín
Datum vydání:	Jiří Košan <small>Oprávněná úřední osoba pořizovatele - fyzická osoba s osvědčením zvláštní odborné způsobilosti, na základě smlouvy s obcí</small>	Hajská Romana <small>Starosta</small>
	Otisk úředního razítka pořizovatele:	Otisk úředního razítka obce:
Datum nabytí účinnosti:		

ZMĚNA č.1 ÚZEMNÍHO PLÁNU ŠEVĚTÍN
k.ú. ŠEVĚTÍN

POŘIZOVATEL:		ÚŘAD MĚSTYSE ŠEVĚTÍN			
ZPRACOVATEL:		Ing.arch. Dagmar Polcarová Pomezí 1465/14, 373 16 Dobrá Voda u Č.Budějovic IČO: 11355361, DIČ: CZ 6156250166			
FORMÁT:	2x4	MĚŘÍTKO:	1:5 000	STUPEŇ:	NÁVRH
SOUBOR:		Č. ZAKÁZKY:	Z/042.2-11	DATUM:	LEDEN 2013
NÁZEV VÝKRESU:				REVIZE:	0
VÝKRES ZÁKLADNÍHO ČLENĚNÍ				PARÉ:	
ČÍSLO VÝKRESU:				I.1.	