


I.2. - HLAVNÍ VÝKRES
LOKALITY Z.1.1., Z.1.2., Z.1.3., Z.1.4.

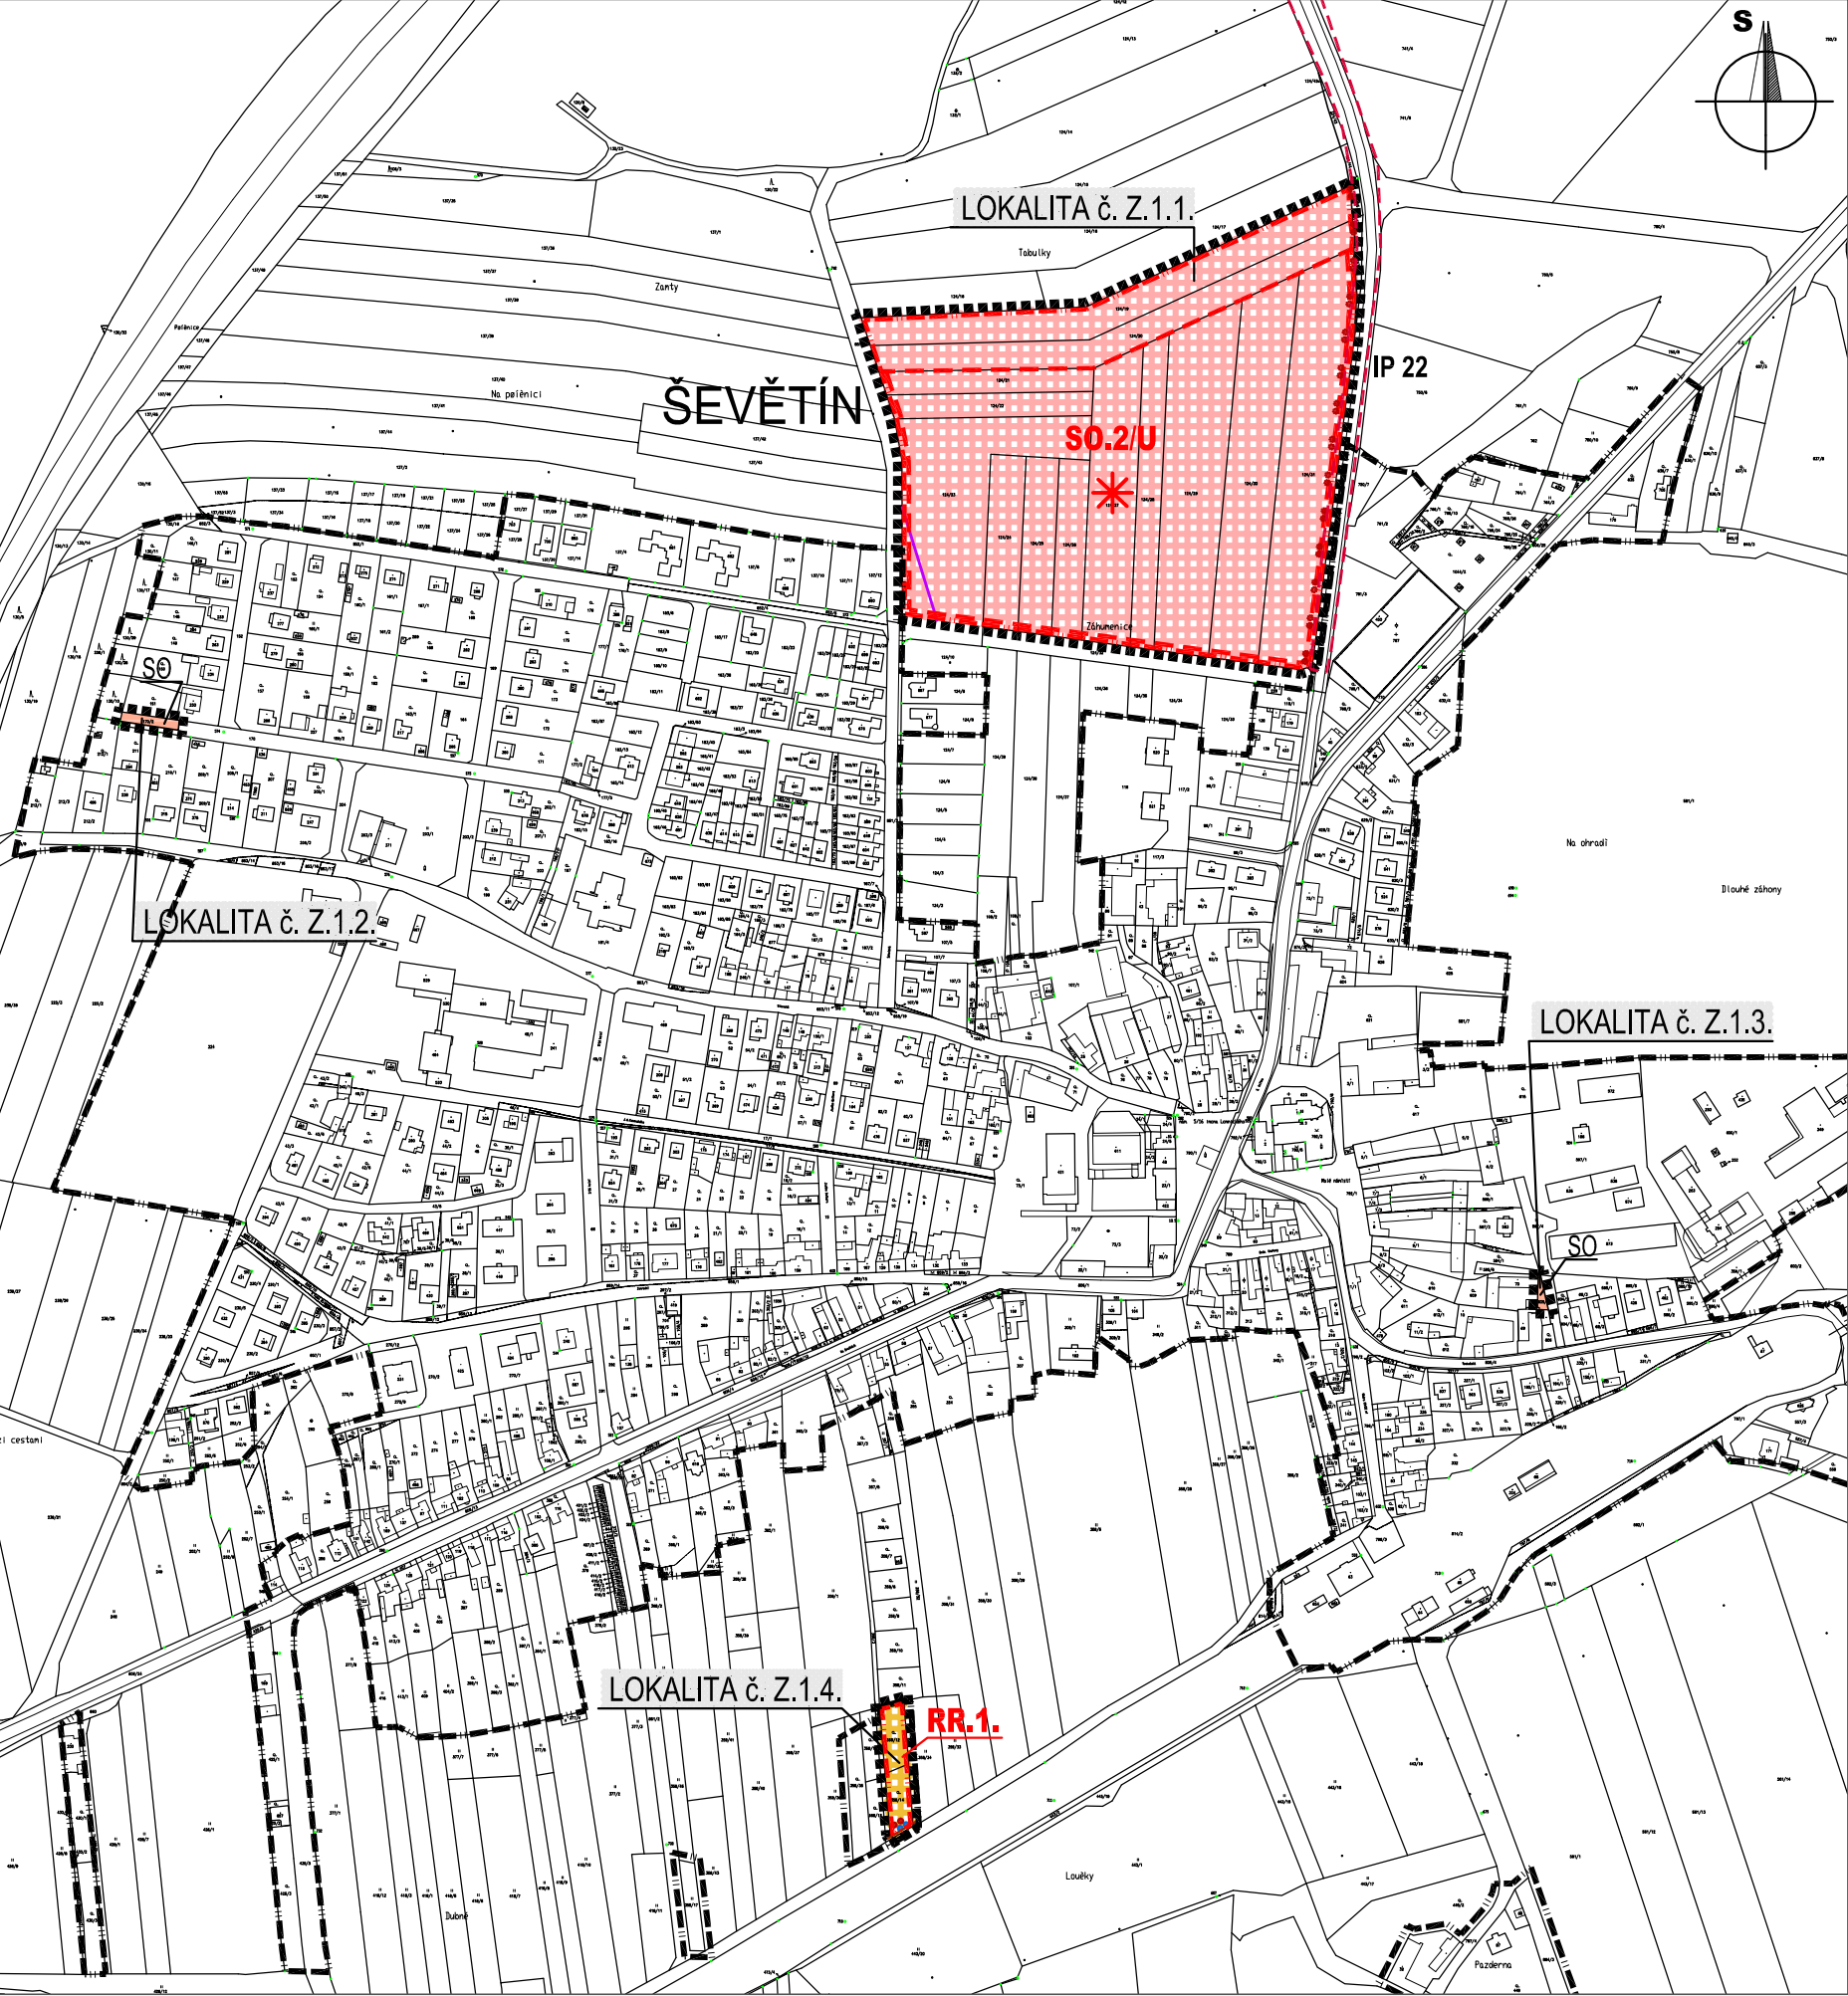

LEGENDA

HRANICE A ZNAČENÍ		
	HRANICE ŘEŠENÉHO ÚZEMÍ ZMĚNY č.1 ÚP ŠEVĚTÍN	
	HRANICE ZASTAVĚNÉHO ÚZEMÍ	
	HRANICE ZASTAVITELNÝCH PLOCH	
	HRANICE ZASTAVITELNÝCH PLOCH PŘEVZATÁ Z PLATNÉHO ÚP	
LOKALITA Z.1.1.	POPIS LOKALIT ZMĚNY č. 1 ÚP ŠEVĚTÍN	
SO	POPIS PLOCH STABILIZOVANÉHO ÚZEMÍ	
SO.2/U	POPIS ZASTAVITELNÝCH PLOCH	
*	PLOCHY S VEŘEJNÝM PROSTRANSTVÍM	
U	PLOCHY S PODMÍNKOU ŘEŠENÍ ÚZEMNÍ STUDIÍ	
PLOCHY S ROZDÍLNÝM ZPŮSOBEM VYUŽITÍ		
STABILIZOVANÉ PLOCHY	PLOCHY ZMĚN	
SO	SO	PLOCHY SMÍŠENÉ OBYTNÉ
	RR	PLOCHY REKREACE - REKREACE RODINNÁ
DOPRAVNÍ A TECHNICKÁ INFRASTRUKTURA		
STAV	NÁVRH	
		CYKLISTICKÉ TRASY
		TURISTICKÉ TRASY
		HLAVNÍ KANALIZAČNÍ SBĚRAČ
		VENKOVNÍ VEDENÍ EL. ENERGIE VN 22kV
ÚZEMNÍ SYSTÉM EKOLOGICKÉ STABILITY		
STAV	NÁVRH	
	IP 22	INTERAKČNÍ PRVEK

ZÁZNAM O ÚČINNOSTI		
Číslo jednací:	Pořizovatel:	Vydávající správní orgán:
	Úřad městyse Ševětín	Zastupitelstvo městyse Ševětín
	Jiří Košan <small>Oprávněná úřední osoba pořizovatele - fyzická osoba s osvědčením zvláštní odborné způsobilosti, na základě smlouvy s obcí</small>	Hajská Romana <small>Starosta</small>
Datum vydání:	Otisk úředního razítka pořizovatele:	Otisk úředního razítka obce:
Datum nabytí účinnosti:		

ZMĚNA Č.1 ÚZEMNÍHO PLÁNU ŠEVĚTÍN					
K.Ú. ŠEVĚTÍN					
POŘIZOVATEL:		ÚŘAD MĚSTYSE ŠEVĚTÍN			
ZPRACOVATEL:		Ing.arch. Dagmar Polcarová Pomezí 1465/14, 373 16 Dobrá Voda u Č.Budějovic IČO: 11355361 , DIČ: CZ 6156250166			
FORMÁT:	2xA4	MĚŘÍTKO:	1:5 000	STUPEŇ:	NÁVRH
SOUBOR:		Č. ZAKÁZKY:		Z/042.2-11	DATUM:
				LEDEN 2013	REVIZE:
					0
				PARÉ:	
NÁZEV VÝKRESU:					ČÍSLO VÝKRESU:
HLAVNÍ VÝKRES					I.2.