


II.3. - VÝKRES PŘEDPOKLÁDANÝCH ZÁBORŮ PŮDNÍHO FONDU
LOKALITY Z.1.1., Z.1.2., Z.1.3., Z.1.4.

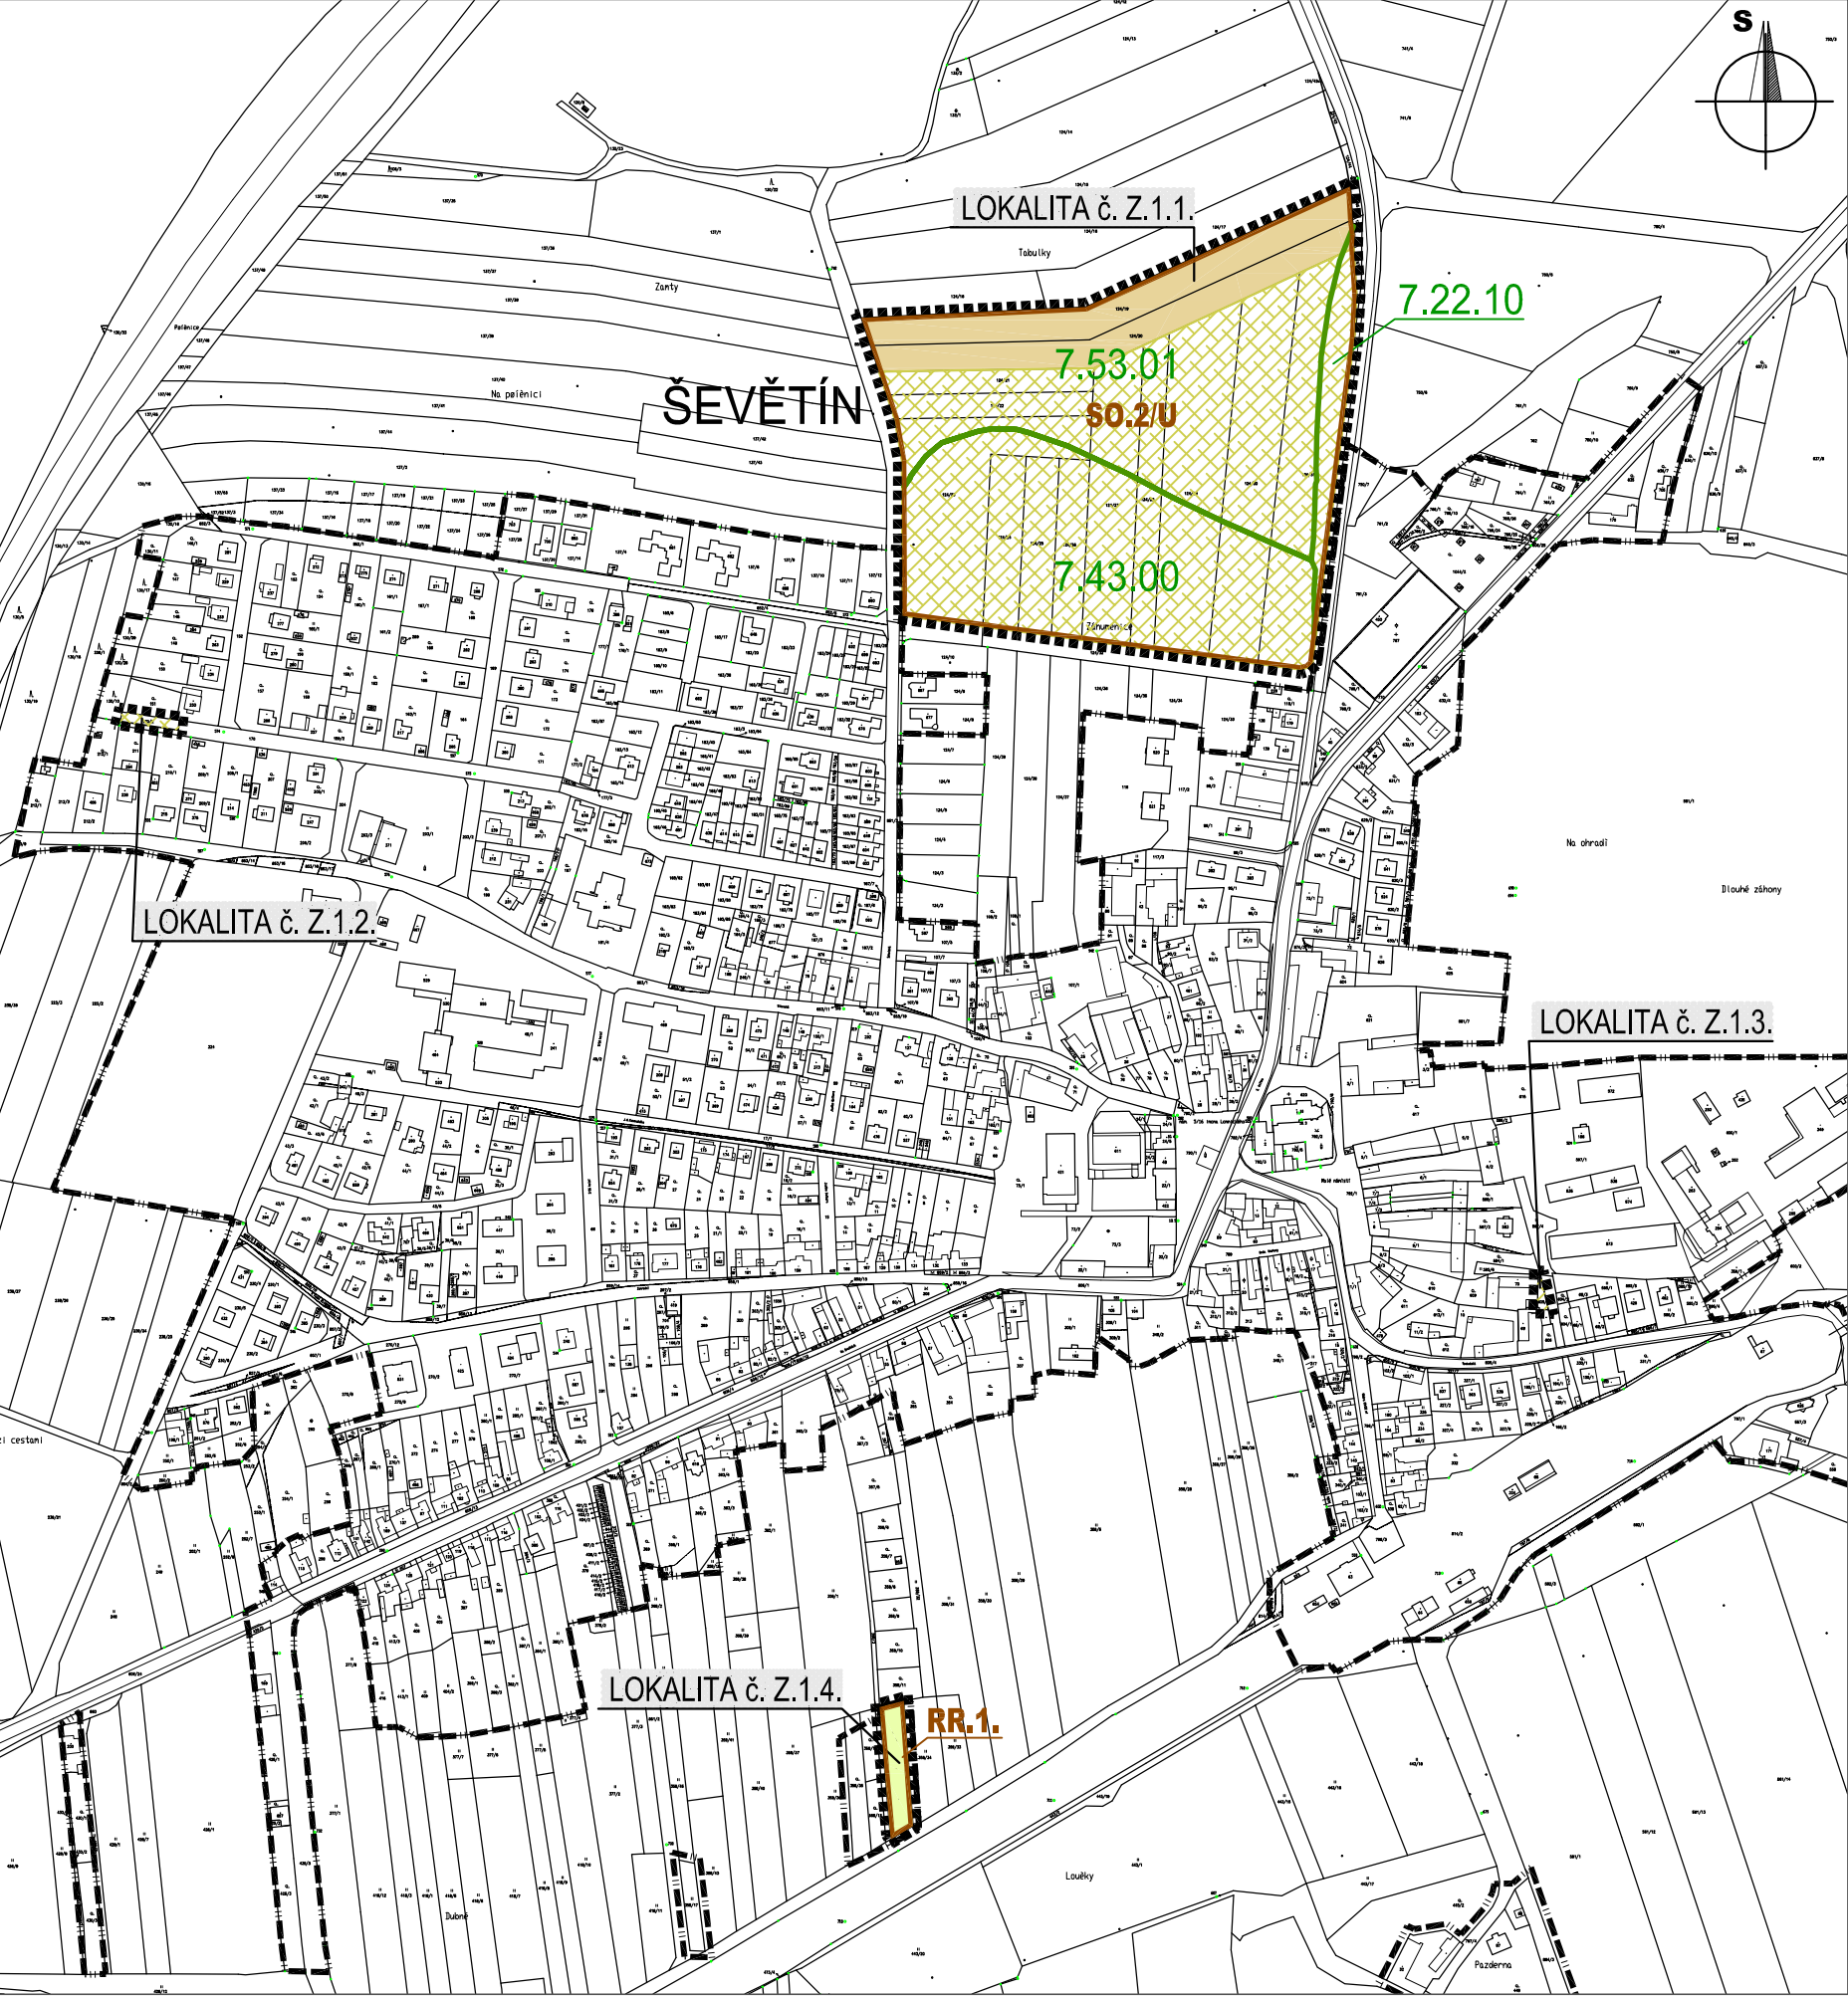

LEGENDA

HRANICE A ZNAČENÍ	
	HRANICE ŘEŠENÉHO ÚZEMÍ
	HRANICE ZASTAVĚNÉHO ÚZEMÍ
LOKALITA Z.1.1.	POPIS LOKALIT ZMĚNY č. 1 ÚP ŠEVĚTÍN
OCHRANA ZPF A PUPFL	
	HRANICE NAVRHOVANÝCH PLOCH
S0.2/U	POPIS NÁVRHOVÝCH PLOCH
	HRANICE BPEJ
7.53.01	POPIS BPEJ
	ORNÁ PŮDA
	ZEMĚDĚLSKÝ PŮDNÍ FOND - ZPF (ZAHRADY , TRVALÝ TRAVNÍ POROST)
	PLOCHY VYHODNOCENY V RÁMCÍ ÚP ŠEVĚTÍN

ZÁZNAM O ÚČINNOSTI

Číslo jednací:	Pořizovatel:	Vydávající správní orgán:
	Úřad městyse Ševětín	Zastupitelstvo městyse Ševětín
	Jiří Košan <small>Oprávněná úřední osoba pořizovatele - fyzická osoba s osvědčením zvláštní odborné způsobilosti, na základě smlouvy s obcí</small>	Hajská Romana <small>Starosta</small>
Datum vydání:	Otisk úředního razítka pořizovatele:	Otisk úředního razítka obce:
Datum nabytí účinnosti:		

ZMĚNA č.1 ÚZEMNÍHO PLÁNU ŠEVĚTÍN
k.ú. ŠEVĚTÍN

POŘIZOVATEL:		ÚŘAD MĚSTYSE ŠEVĚTÍN				
ZPRACOVATEL:		Ing.arch. Dagmar Polcarová Pomezí 1465/14, 373 16 Dobrá Voda u Č.Budějovic IČO: 11355361 , DIČ: CZ 6156250166				
FORMÁT: 2x4		MĚŘÍTKO: 1:5 000	STUPEŇ: NÁVRH	DATUM: LEDEN 2013	REVIZE: 0	PARÉ:
SOUBOR:			Č. ZAKÁZKY: Z/042.2-11			
NÁZEV VÝKRESU: VÝKRES PŘEDPOKLÁDANÝCH ZÁBORŮ PŮDNÍHO FONDU					ČÍSLO VÝKRESU: II.3.	