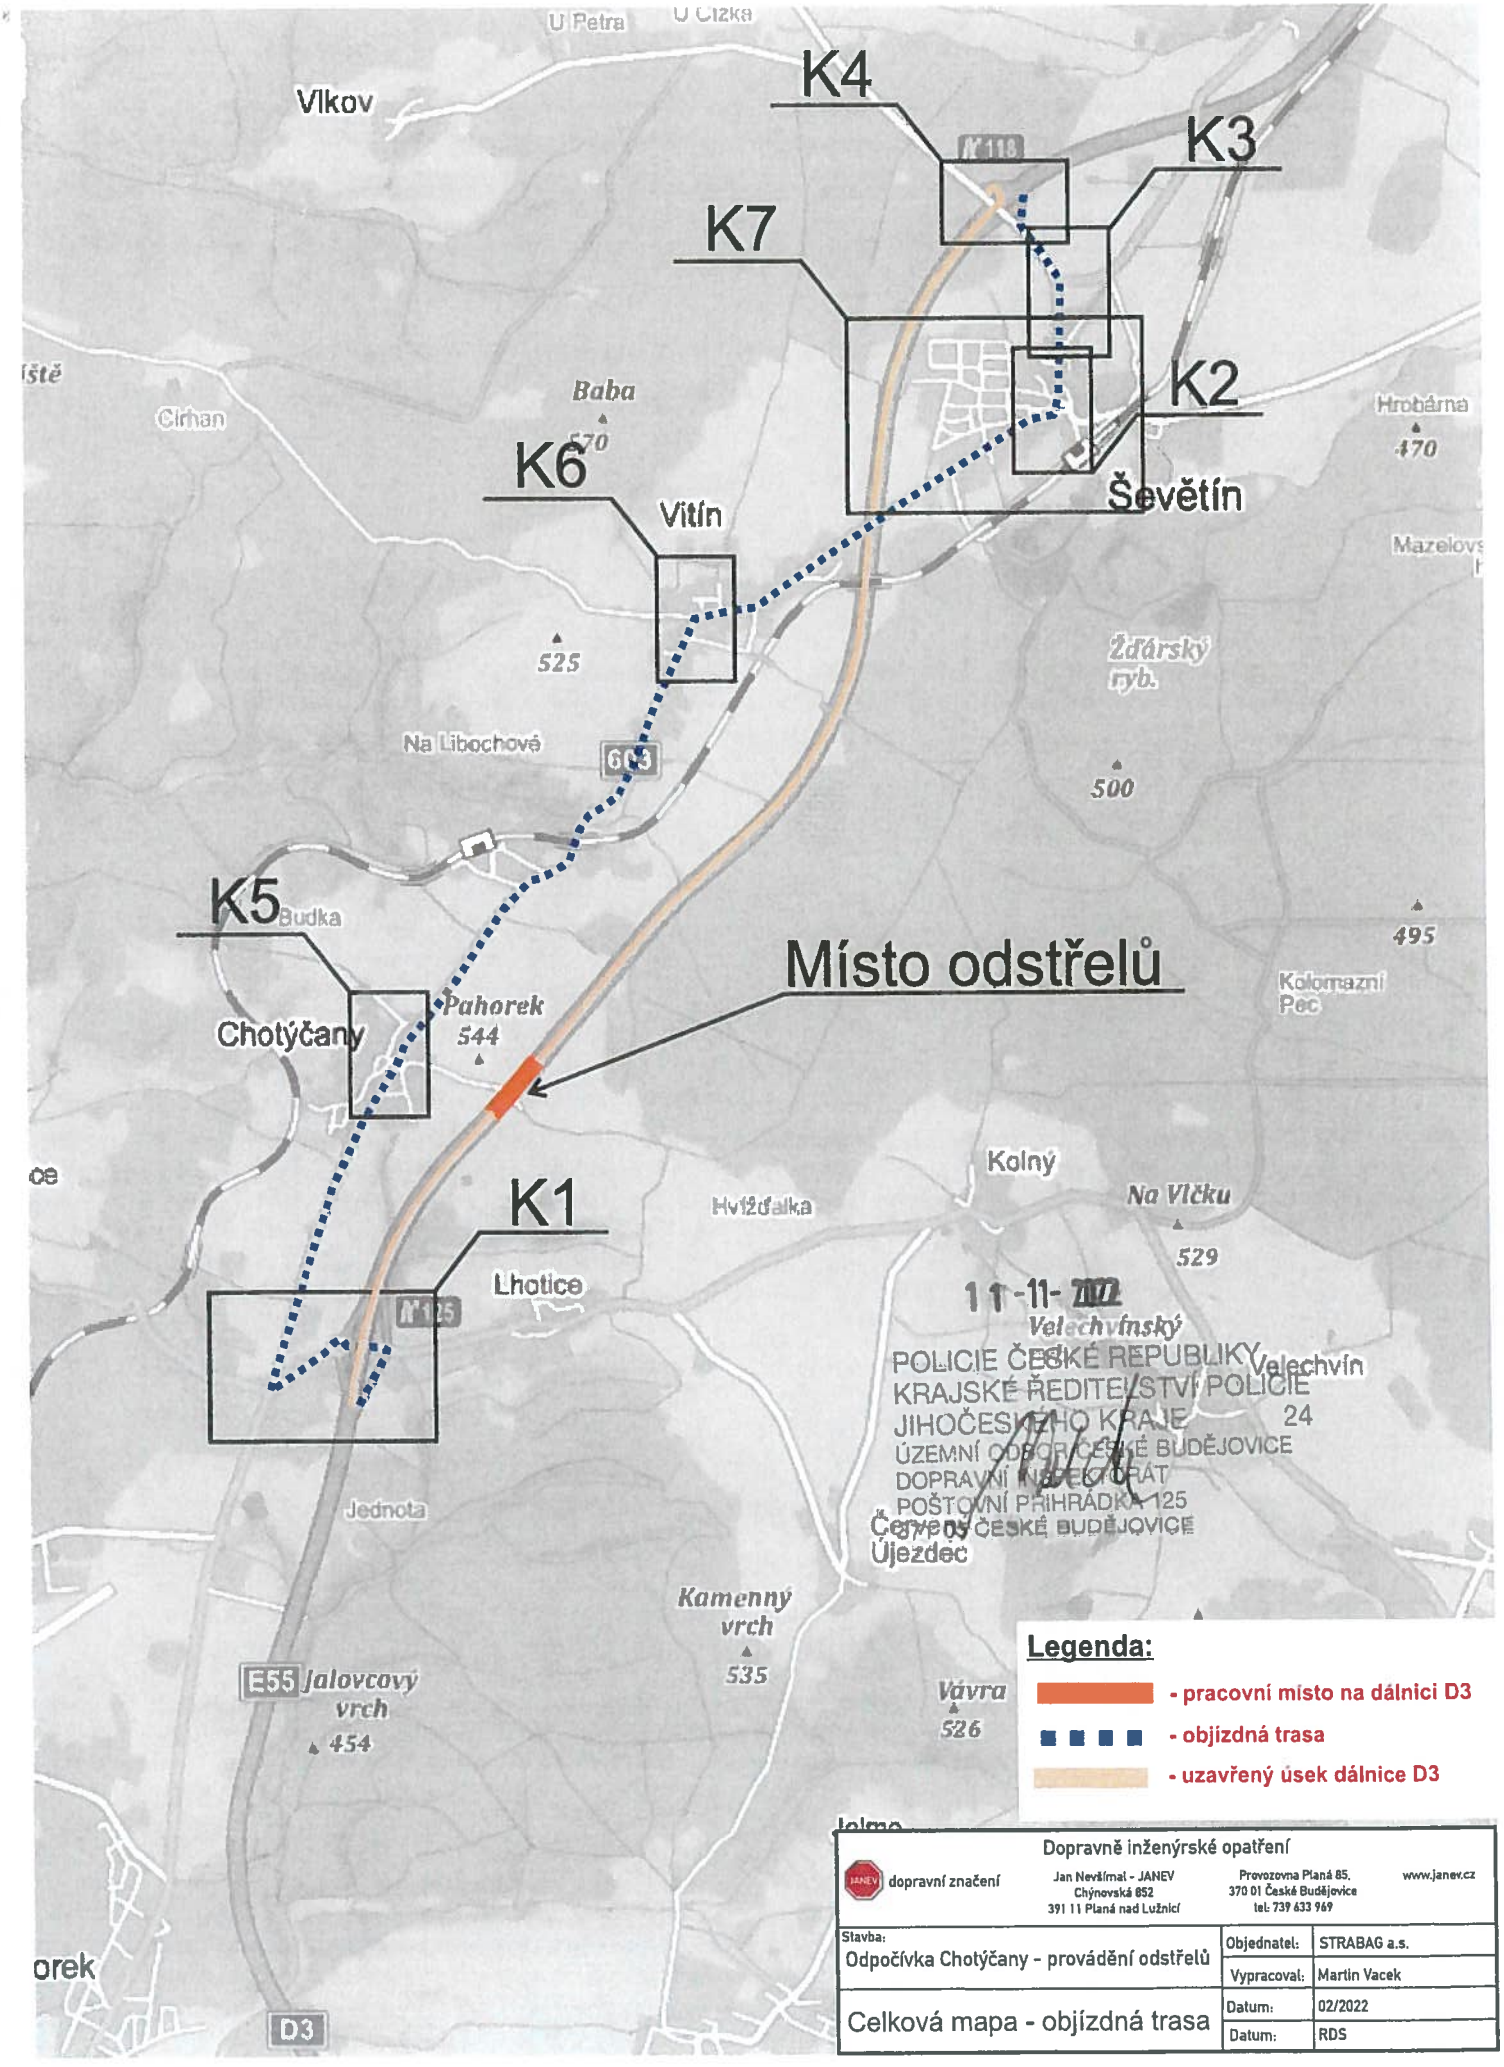


**Legenda:**

- pracovní místo na dálnici D3
- objízdná trasa
- uzavřený úsek dálnice D3

Dopravně inženýrské opatření

dopravní značení

Jan Nevěřil - JANEV
Chýnovská 852
391 11 Planá nad Lužnicí

Provozovna Planá 85,
370 01 České Budějovice
tel: 739 633 969

www.janev.cz

| | | |
|---|---|---|
| Stavba: Odpočívka Chotýčany - provádění odstřelů | Objednatel: | STRABAG a.s. |
| | Vypracoval: | Martin Vacek |
| Celková mapa - objízdná trasa | Datum: | 02/2022 |
| | Datum: | RDS |

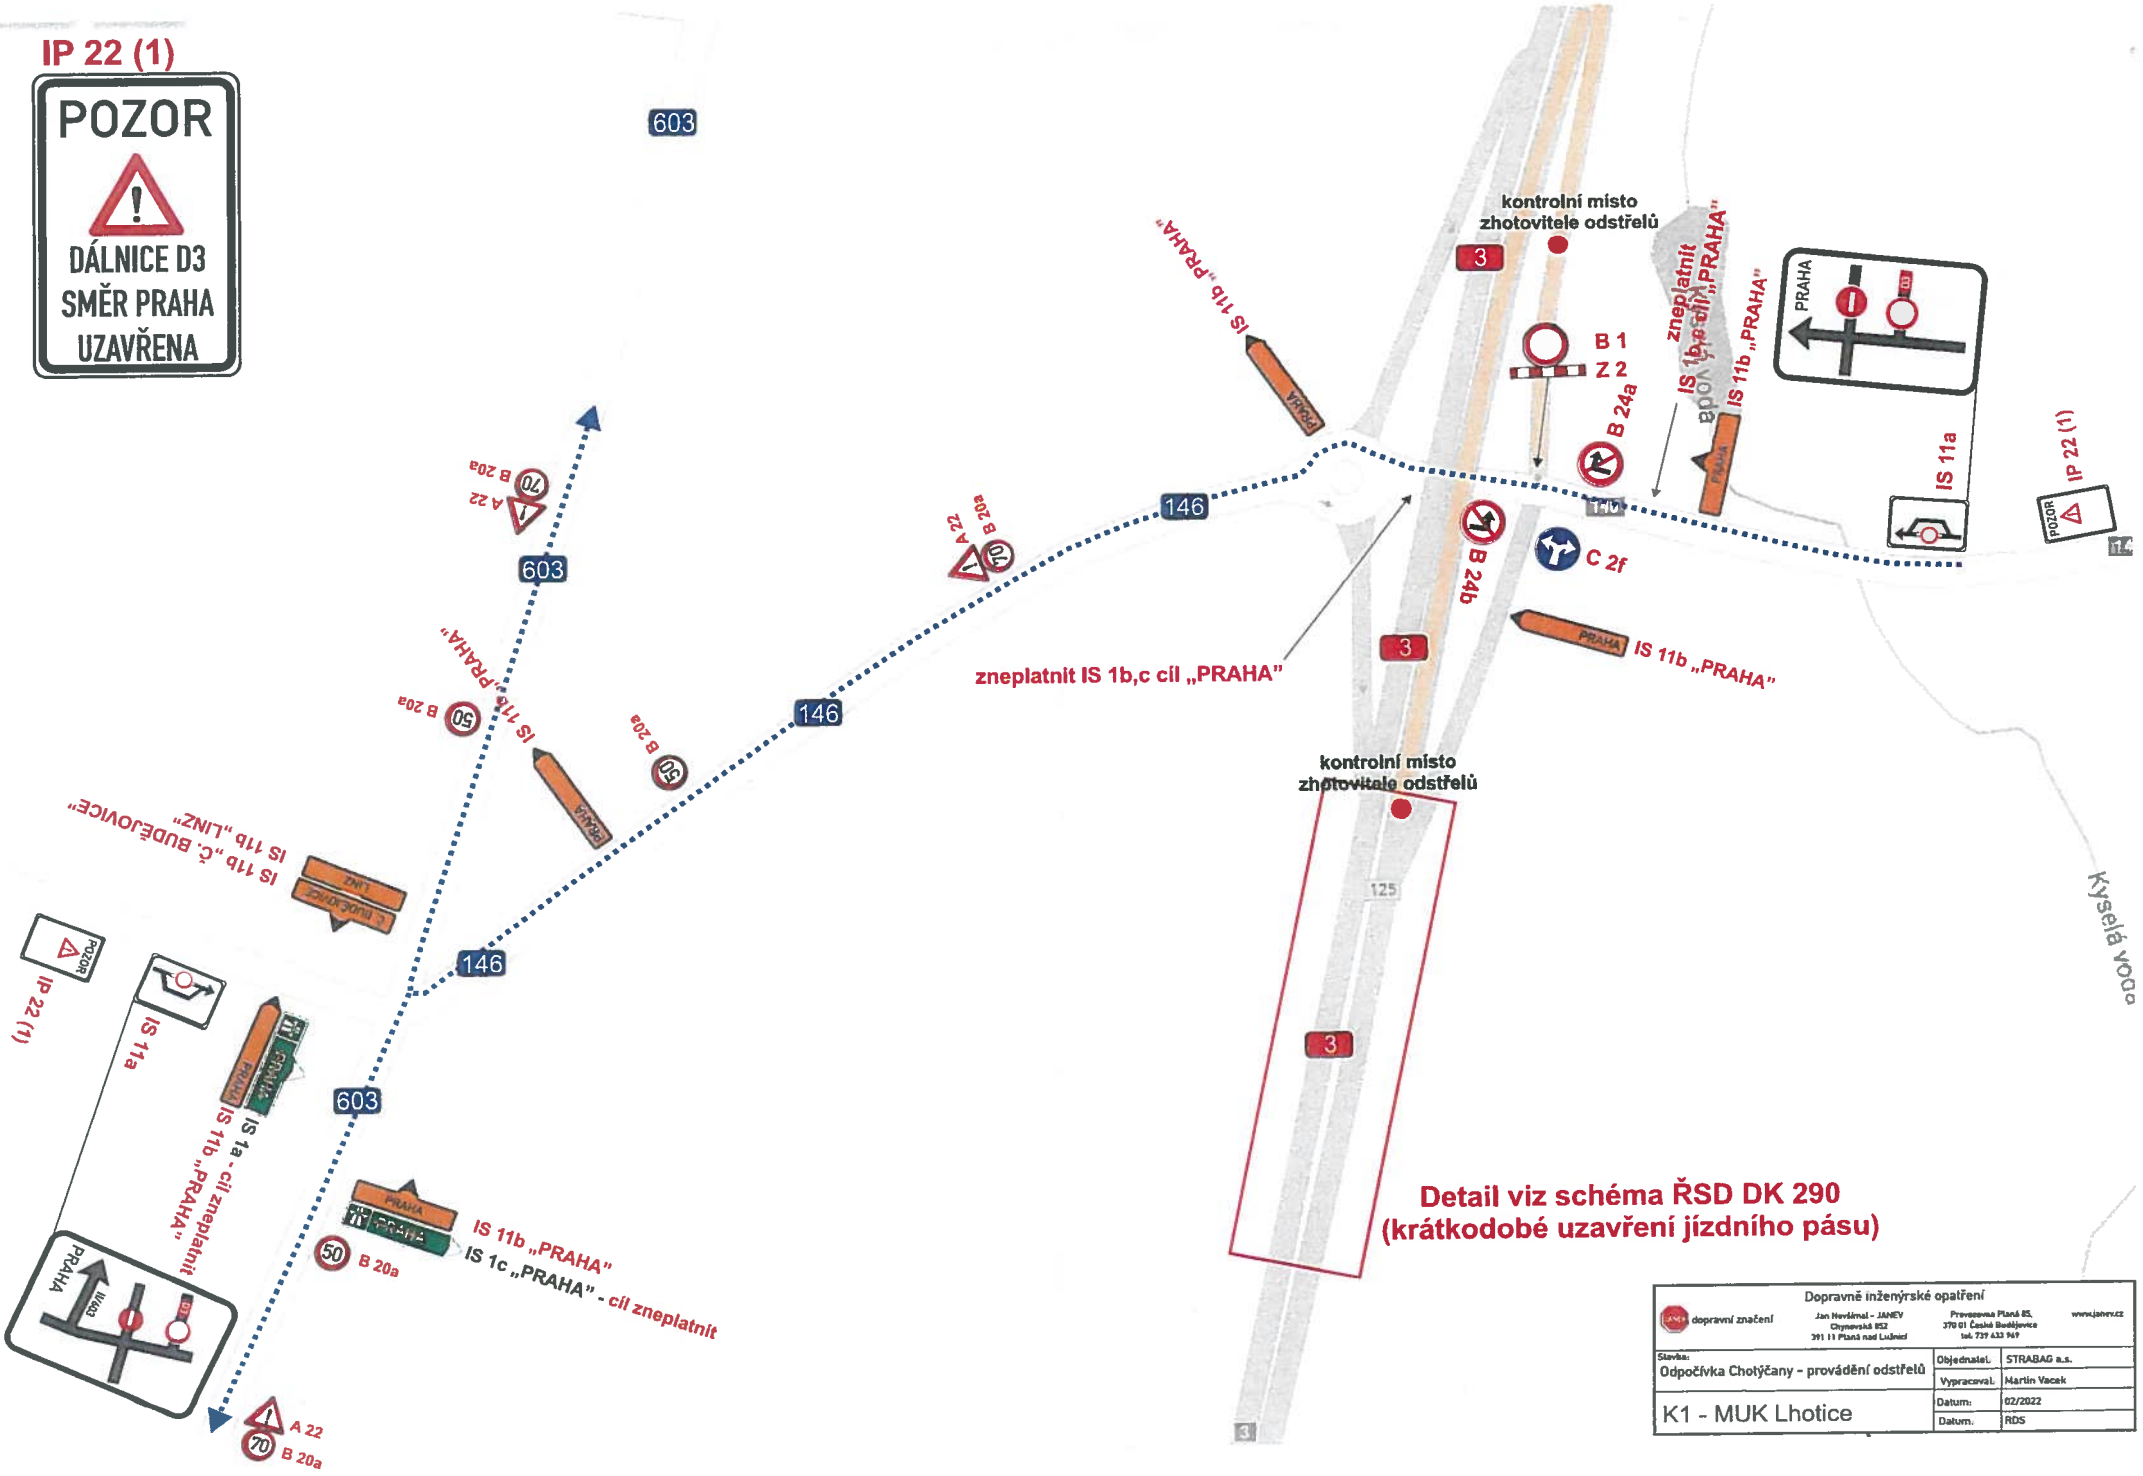


| Dopravně inženýrské opatření | | | |
|---|---|---|---|
| dopravní značení | Jan Nevěřil - JANEV, Chyrnavská 852, 391 11 Planá nad Lužnicí | Provozovna Planá 85, 370 01 České Budějovice, tel. 739 633 949 | www.janev.cz |
| Stavba: Odpočívka Chotýčany - provádění odstřelů | Objednatel: | STRABAG a.s. | |
| | Vypracoval: | Martin Vacek | |
| K1 - MUK Lhotice | Datum: | 02/2022 | |
| | Datum: | RDS | |

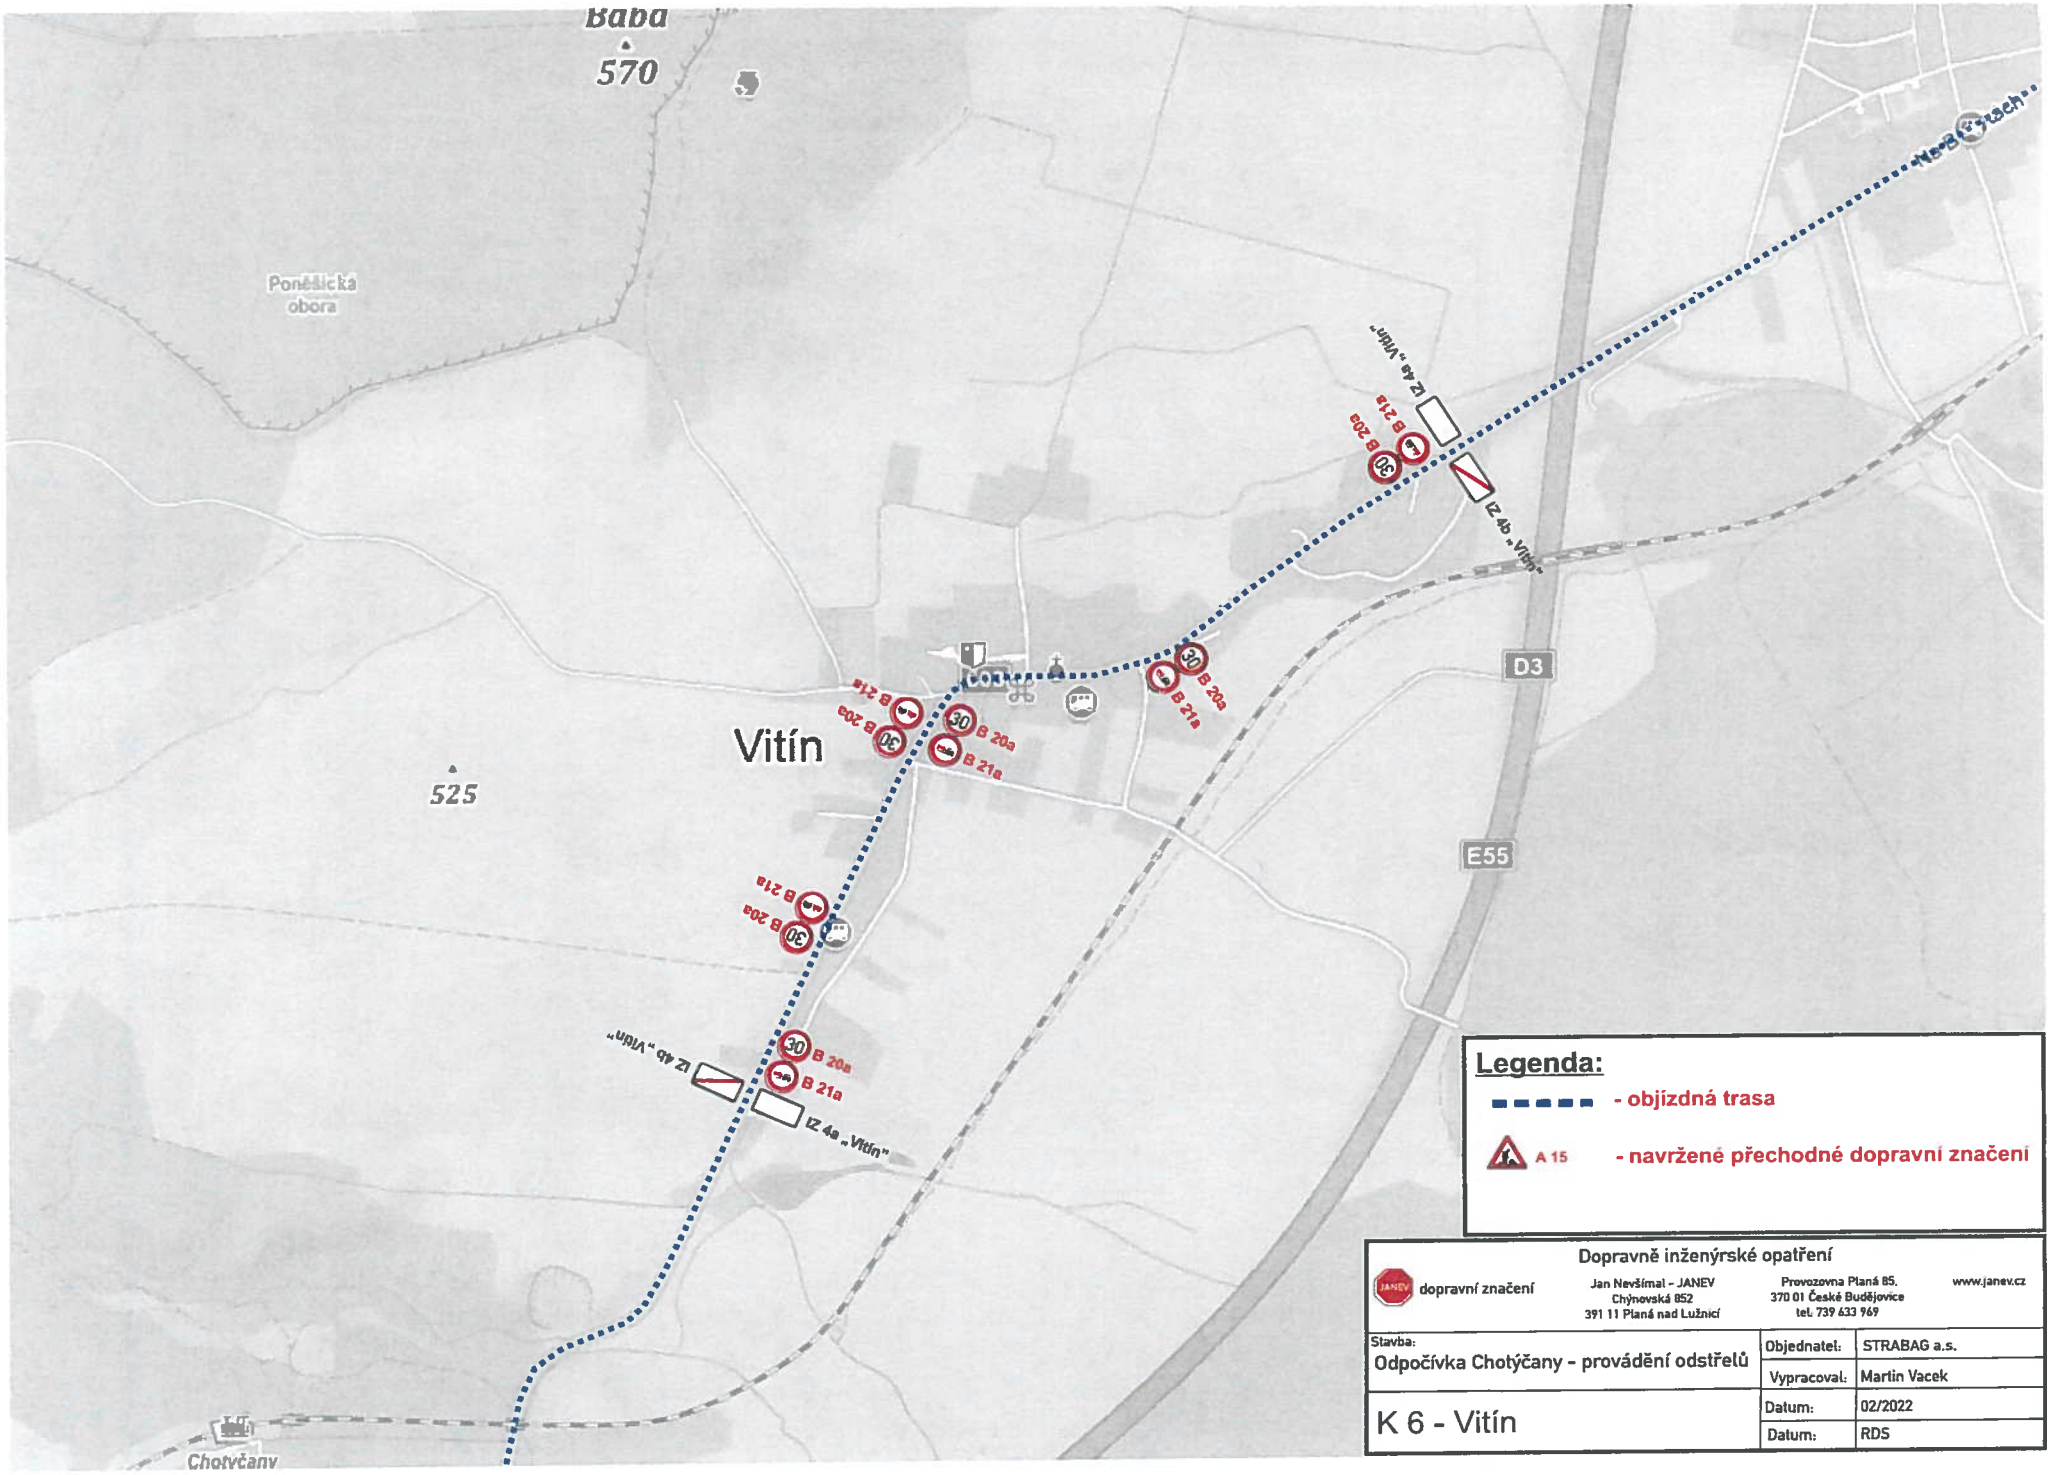


**Legenda:**

- objízdná trasa
- A 15 - navržené přechodné dopravní značení

Dopravně inženýrské opatření

dopravní značení
Jan Nevšímal – JANEV
Chýnovská 852
391 11 Planá nad Lužnicí
Provozovna Planá 85.
370 01 České Budějovice
tel. 739 633 969
www.janev.cz

| | | |
|---|---|---|
| Stavba: Odpočívka Chotýčany – provádění odstřelů | Objednatel: | STRABAG a.s. |
| | Vypracoval: | Martin Vacek |
| K 6 - Vitín | Datum: | 02/2022 |
| | Datum: | RDS |

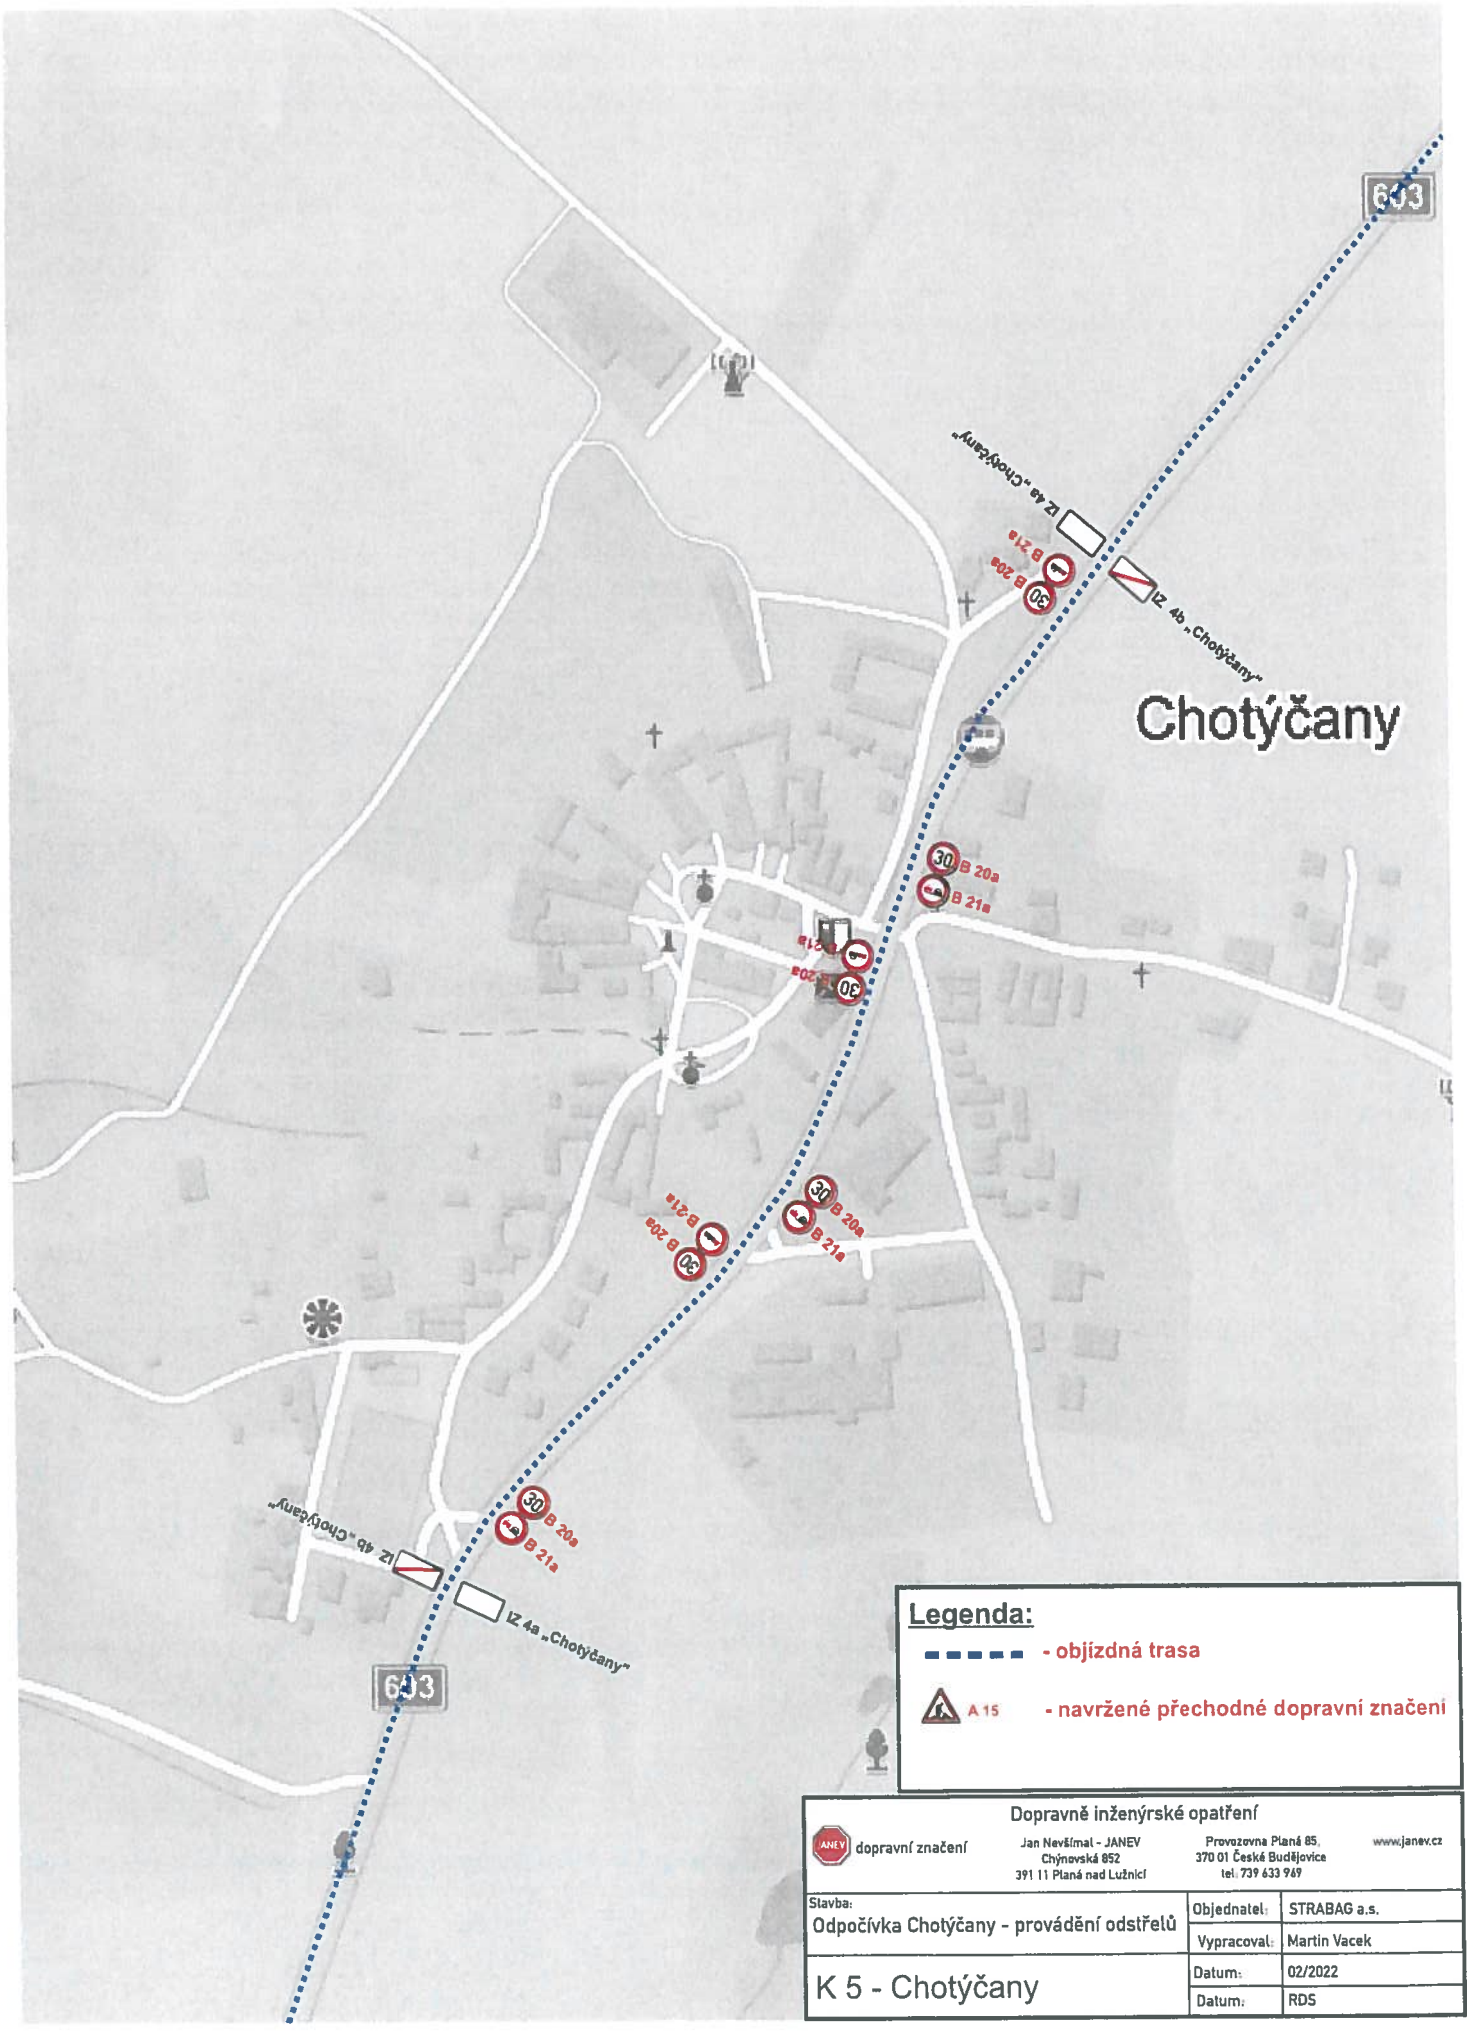


**Legenda:**

- objízdná trasa
- A 15 - navržené přechodné dopravní značení

Dopravně inženýrské opatření

dopravní značení

Jan Nevšímal - JANEV
Chýnovská 852
391 11 Planá nad Lužnicí

Provozovna Planá 85,
370 01 České Budějovice
tel: 739 633 969

www.janev.cz

| | | |
|---|---|---|
| Stavba: Odpočívka Chotýčany - provádění odstřelů | Objednatel: | STRABAG a.s. |
| | Vypracoval: | Martin Vacek |
| K 5 - Chotýčany | Datum: | 02/2022 |
| | Datum: | RDS |

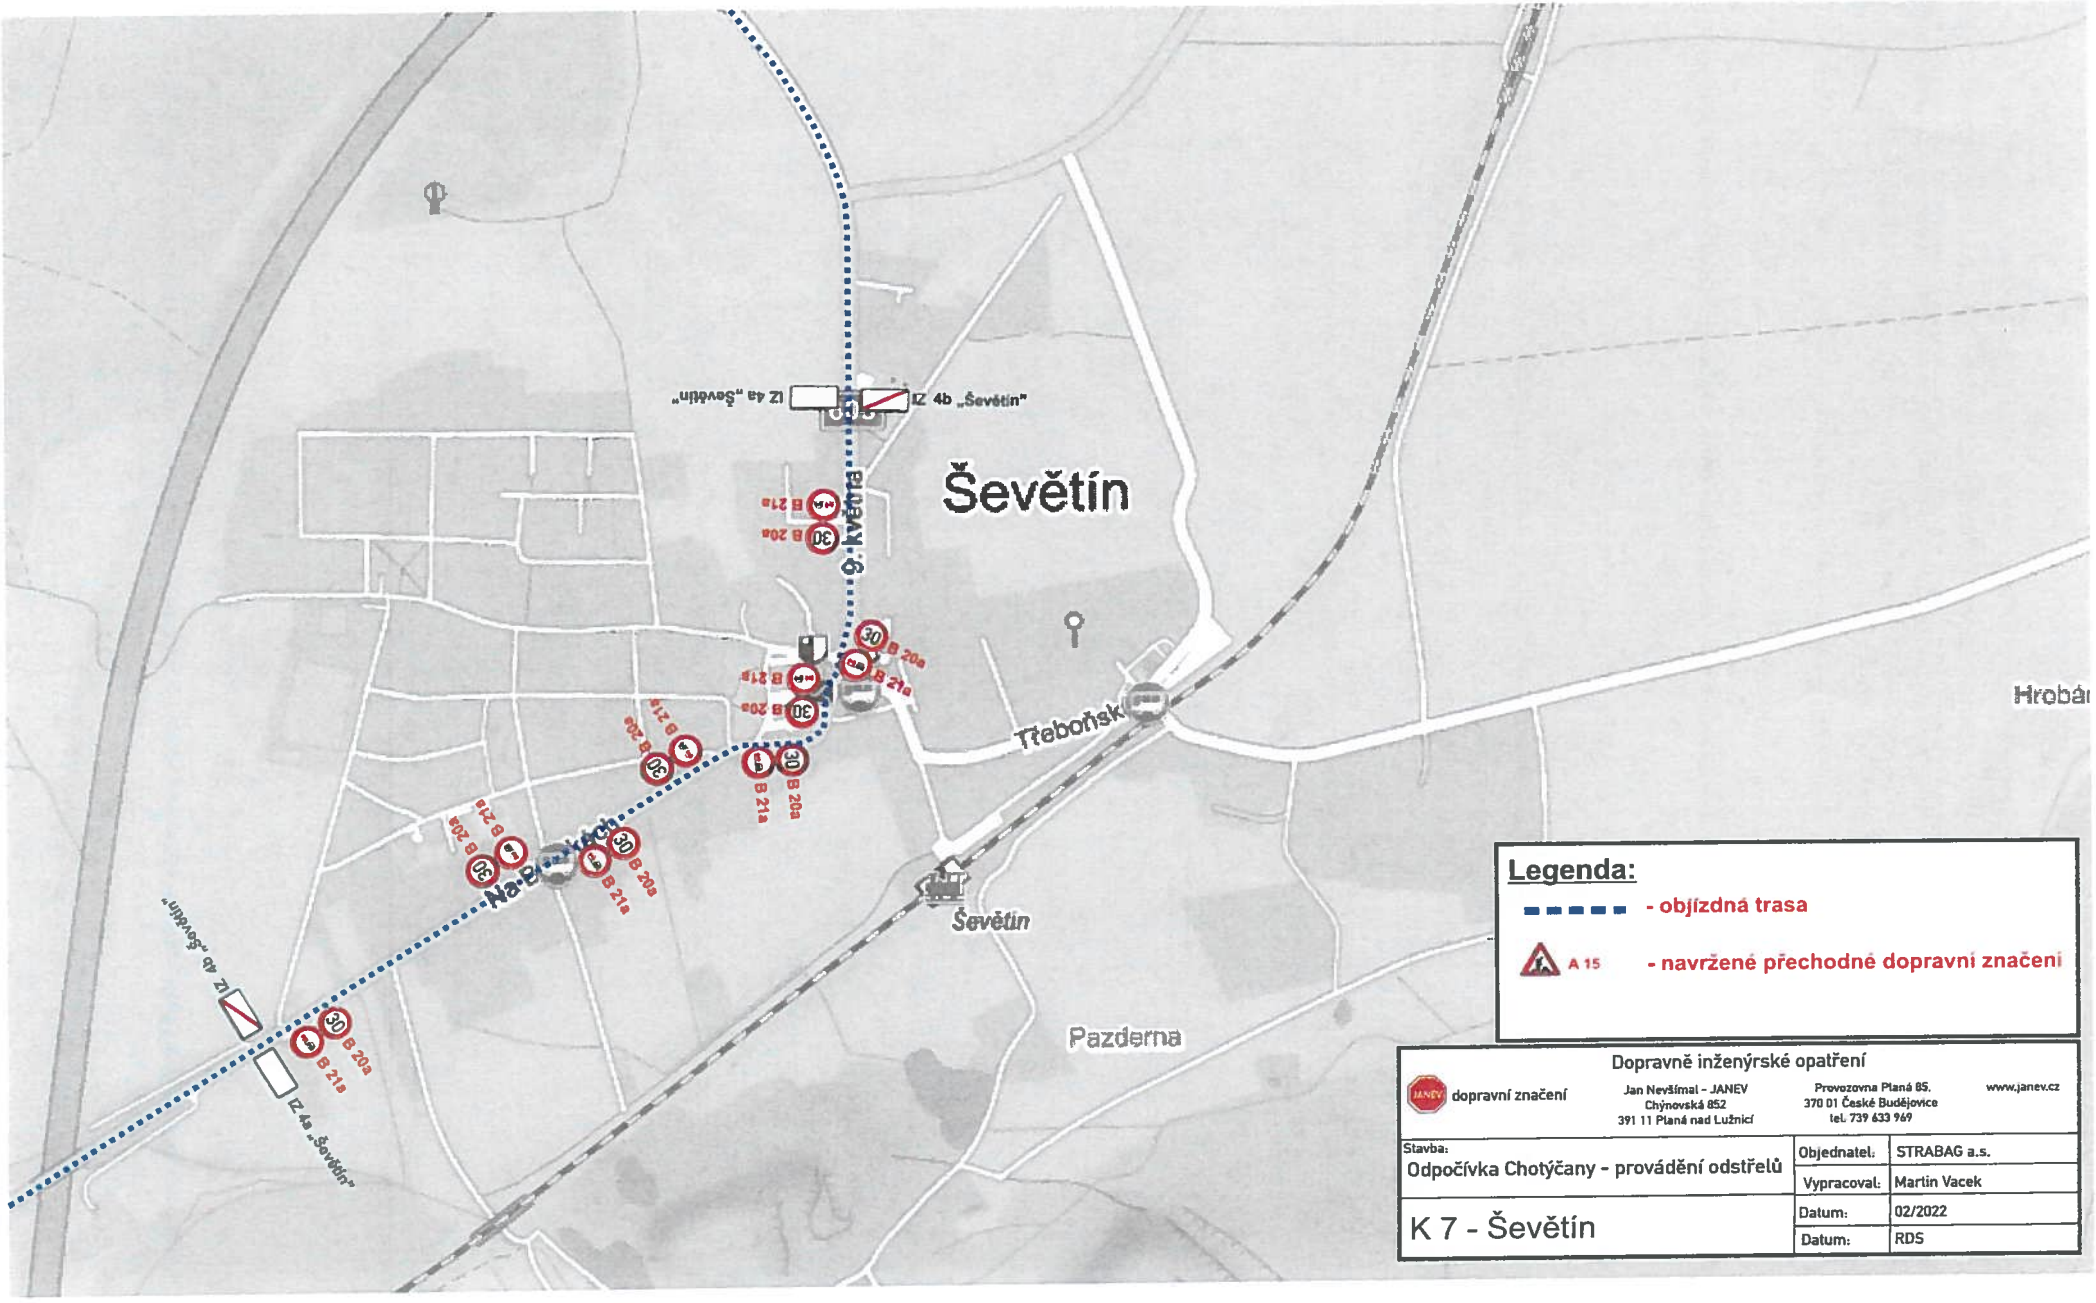
Ševětín
9. května
Třeboňská
Ševětín
Pazderna
IZ 4b „Ševětín"
IZ 4a „Ševětín"
IZ 4a „Ševětín"
IZ 4b „Ševětín"
B 21a
B 20a
Legenda:
- objízdná trasa
A 15 - navržené přechodné dopravní značení
Dopravně inženýrské opatření
dopravní značení
Jan Nevšímal - JANEV
Chýnovská 852
391 11 Planá nad Lužnicí
Provozovna Planá 85,
370 01 České Budějovice
tel. 739 633 969
www.janev.cz
Stavba:
Odpočívka Chotýčany - provádění odstřelů
Objednatel: STRABAG a.s.
Vypracoval: Martin Vacek
K 7 - Ševětín
Datum: 02/2022
Datum: RDS

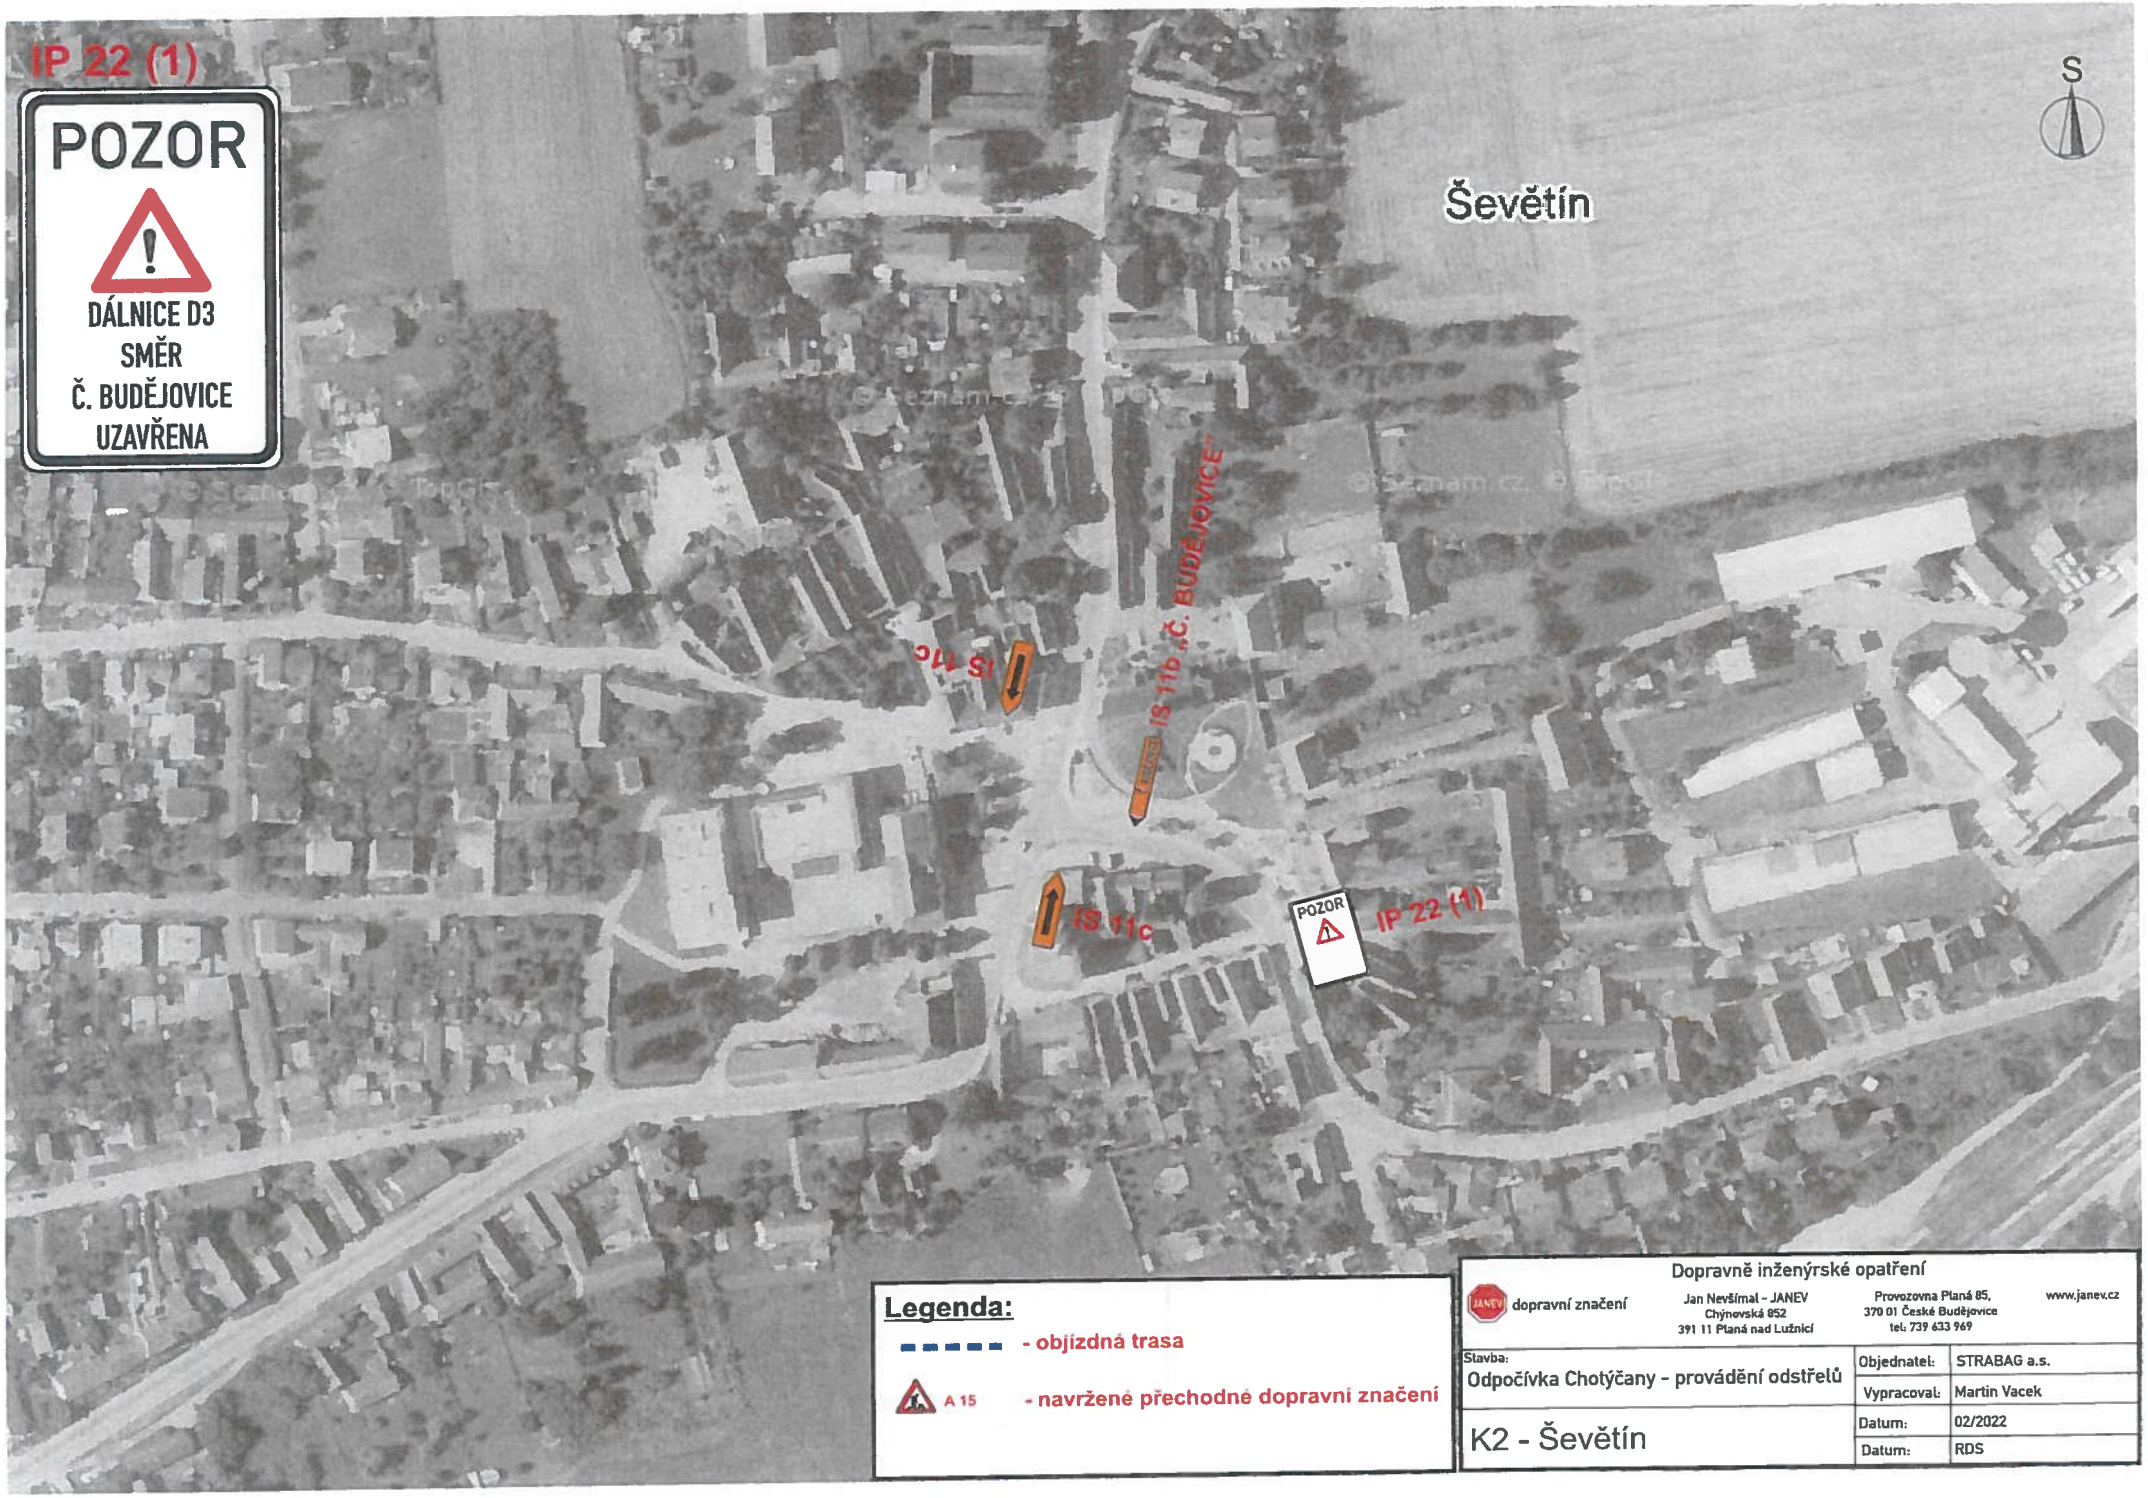


**Legenda:**

- objízdná trasa
- A 15 - navržené přechodné dopravní značení

Dopravně inženýrské opatření

dopravní značení

Jan Nevšímal - JANEV
Chýnovská 852
391 11 Planá nad Lužnicí

Provozovna Planá 85,
370 01 České Budějovice
tel: 739 633 969

www.janev.cz

| | | |
|---|---|---|
| Stavba: Odpočívka Chotýčany - provádění odstřelů | Objednatel: | STRABAG a.s. |
| | Vypracoval: | Martin Vacek |
| K2 - Ševětín | Datum: | 02/2022 |
| | Datum: | RDS |

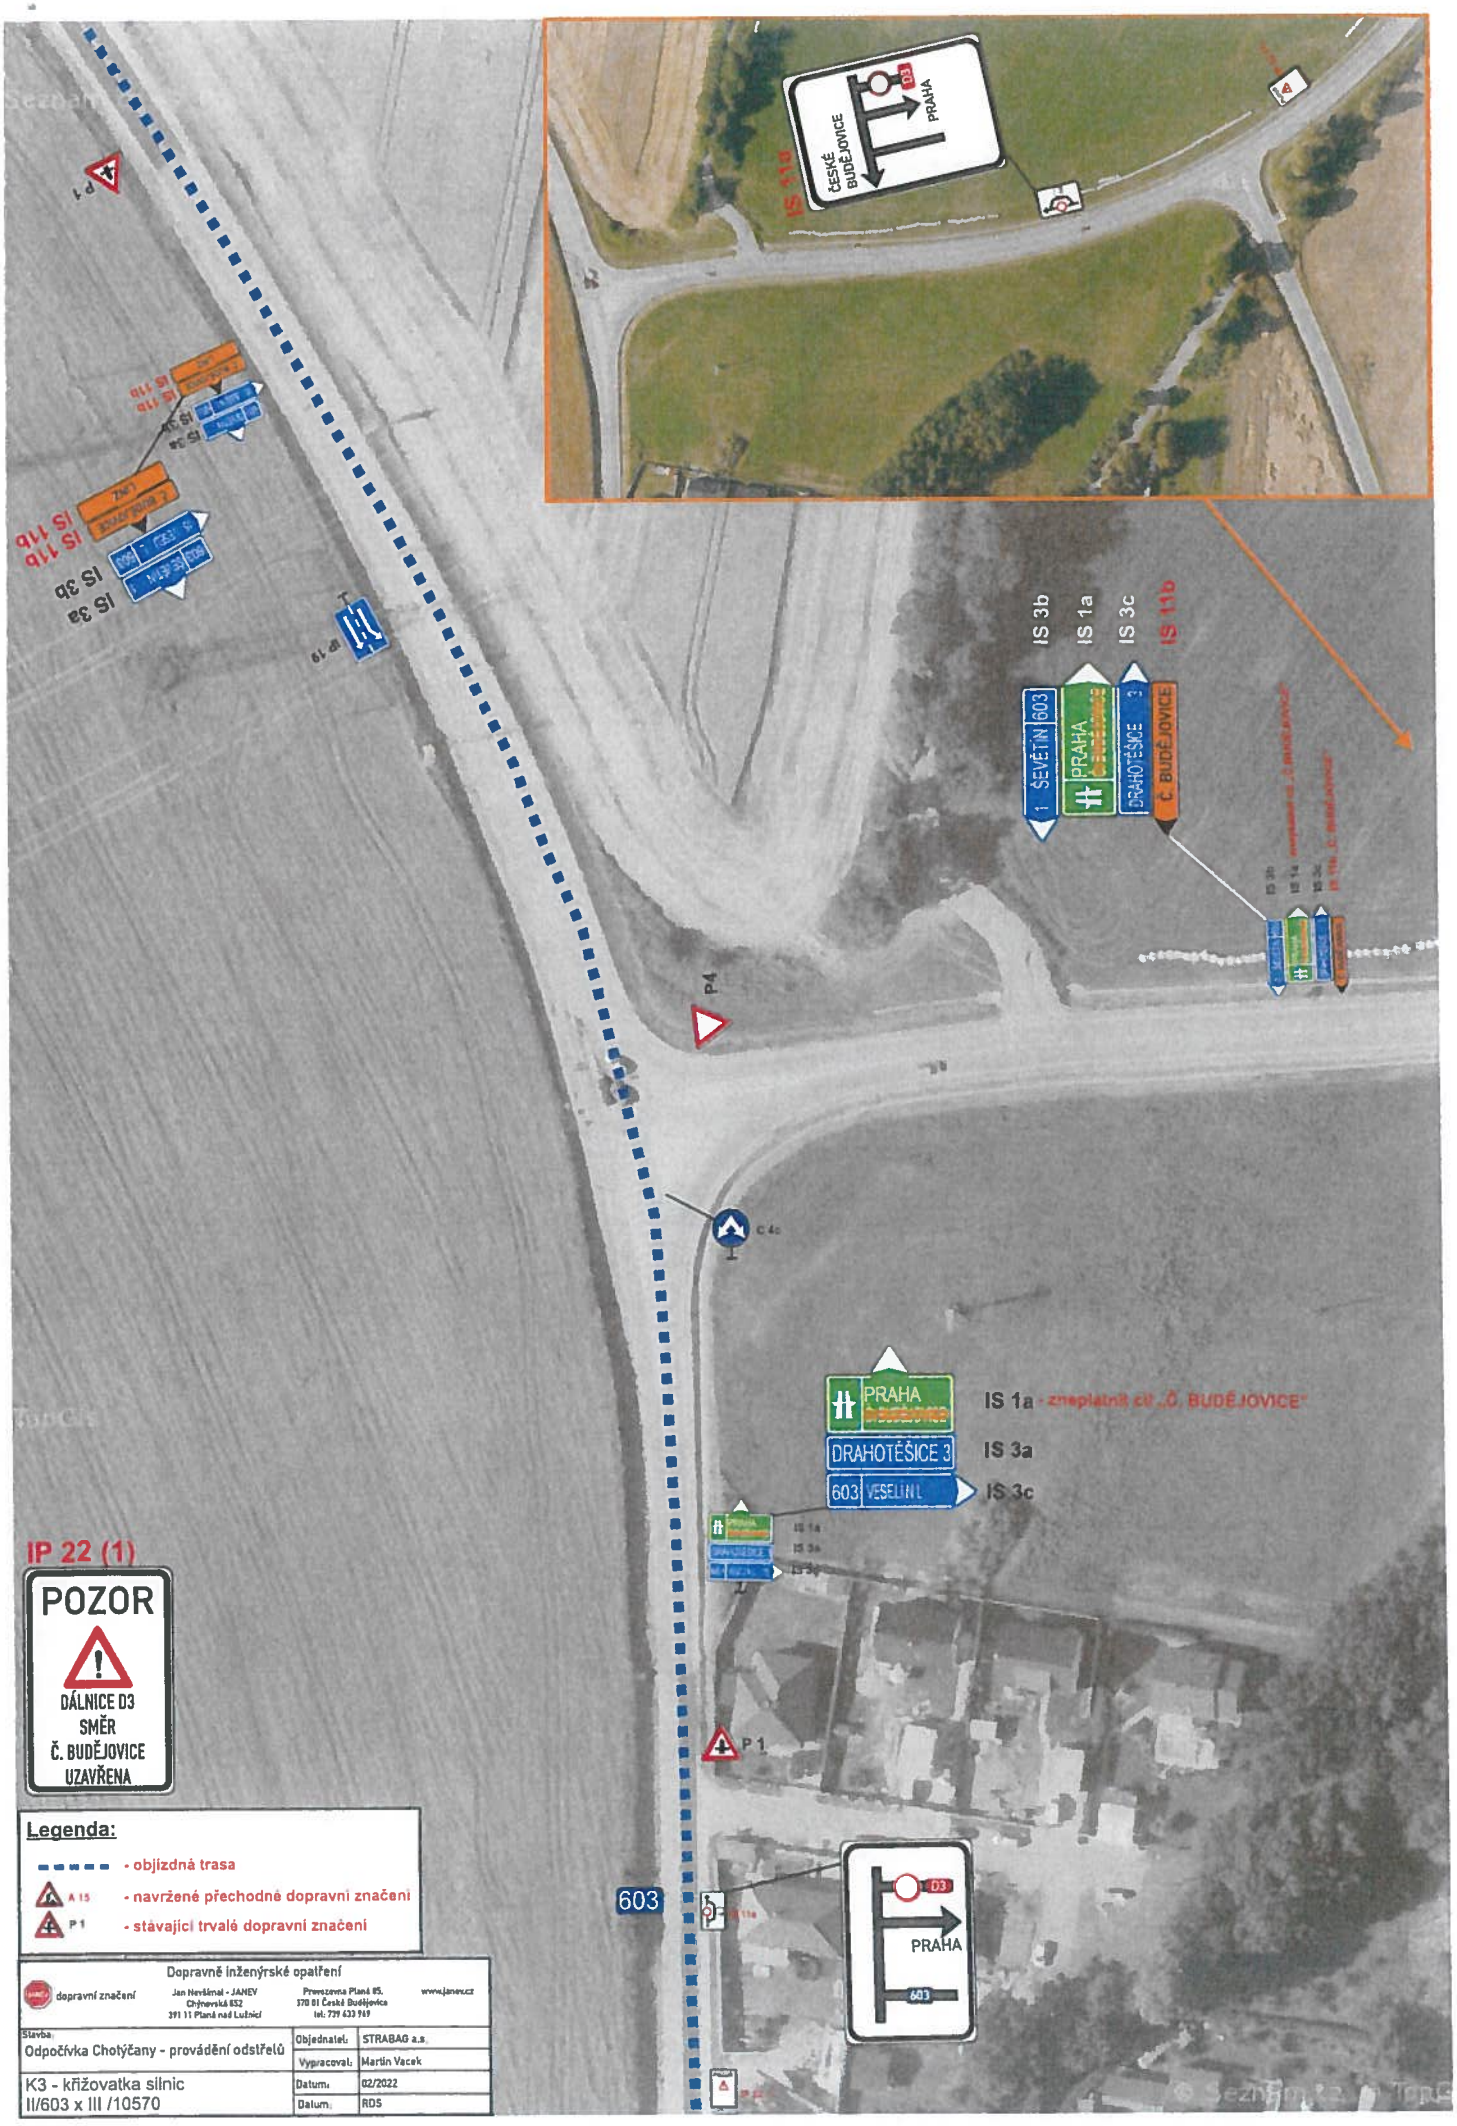
IS 11b
ČESKÉ BUDĚJOVICE
D3
PRAHA
P 4
IS 3b
IS 1a
IS 3c
IS 11b
1 ŠEVĚTÍN 603
PRAHA
DRAHOTĚŠICE 3
Č. BUDĚJOVICE
C 4c
PRAHA
IS 1a - zneplatněn cíl „Č. BUDĚJOVICE"
DRAHOTĚŠICE 3
IS 3a
603 VESELÍ N. L.
IS 3c
P 1
603
PRAHA
D3
603
IP 22 (1)
POZOR
DÁLNICE D3
SMĚR
Č. BUDĚJOVICE
UZAVŘENA
Legenda:
- objízdná trasa
- navržené přechodné dopravní značení
- stávající trvalé dopravní značení
Dopravně inženýrské opatření
dopravní značení
Jan Nevěmal - JANEV
Chýnovská 852
391 11 Planá nad Lužnicí
Provozovna Planá 85.
370 01 České Budějovice
tel: 739 633 949
www.janev.cz
Stavba:
Odpočívka Chotýčany - provádění odstřelů
Objednatel: STRABAG a.s.
Vypracoval: Martin Vacek
K3 - křižovatka silnic
II/603 x III /10570
Datum: 02/2022
Datum: RDS

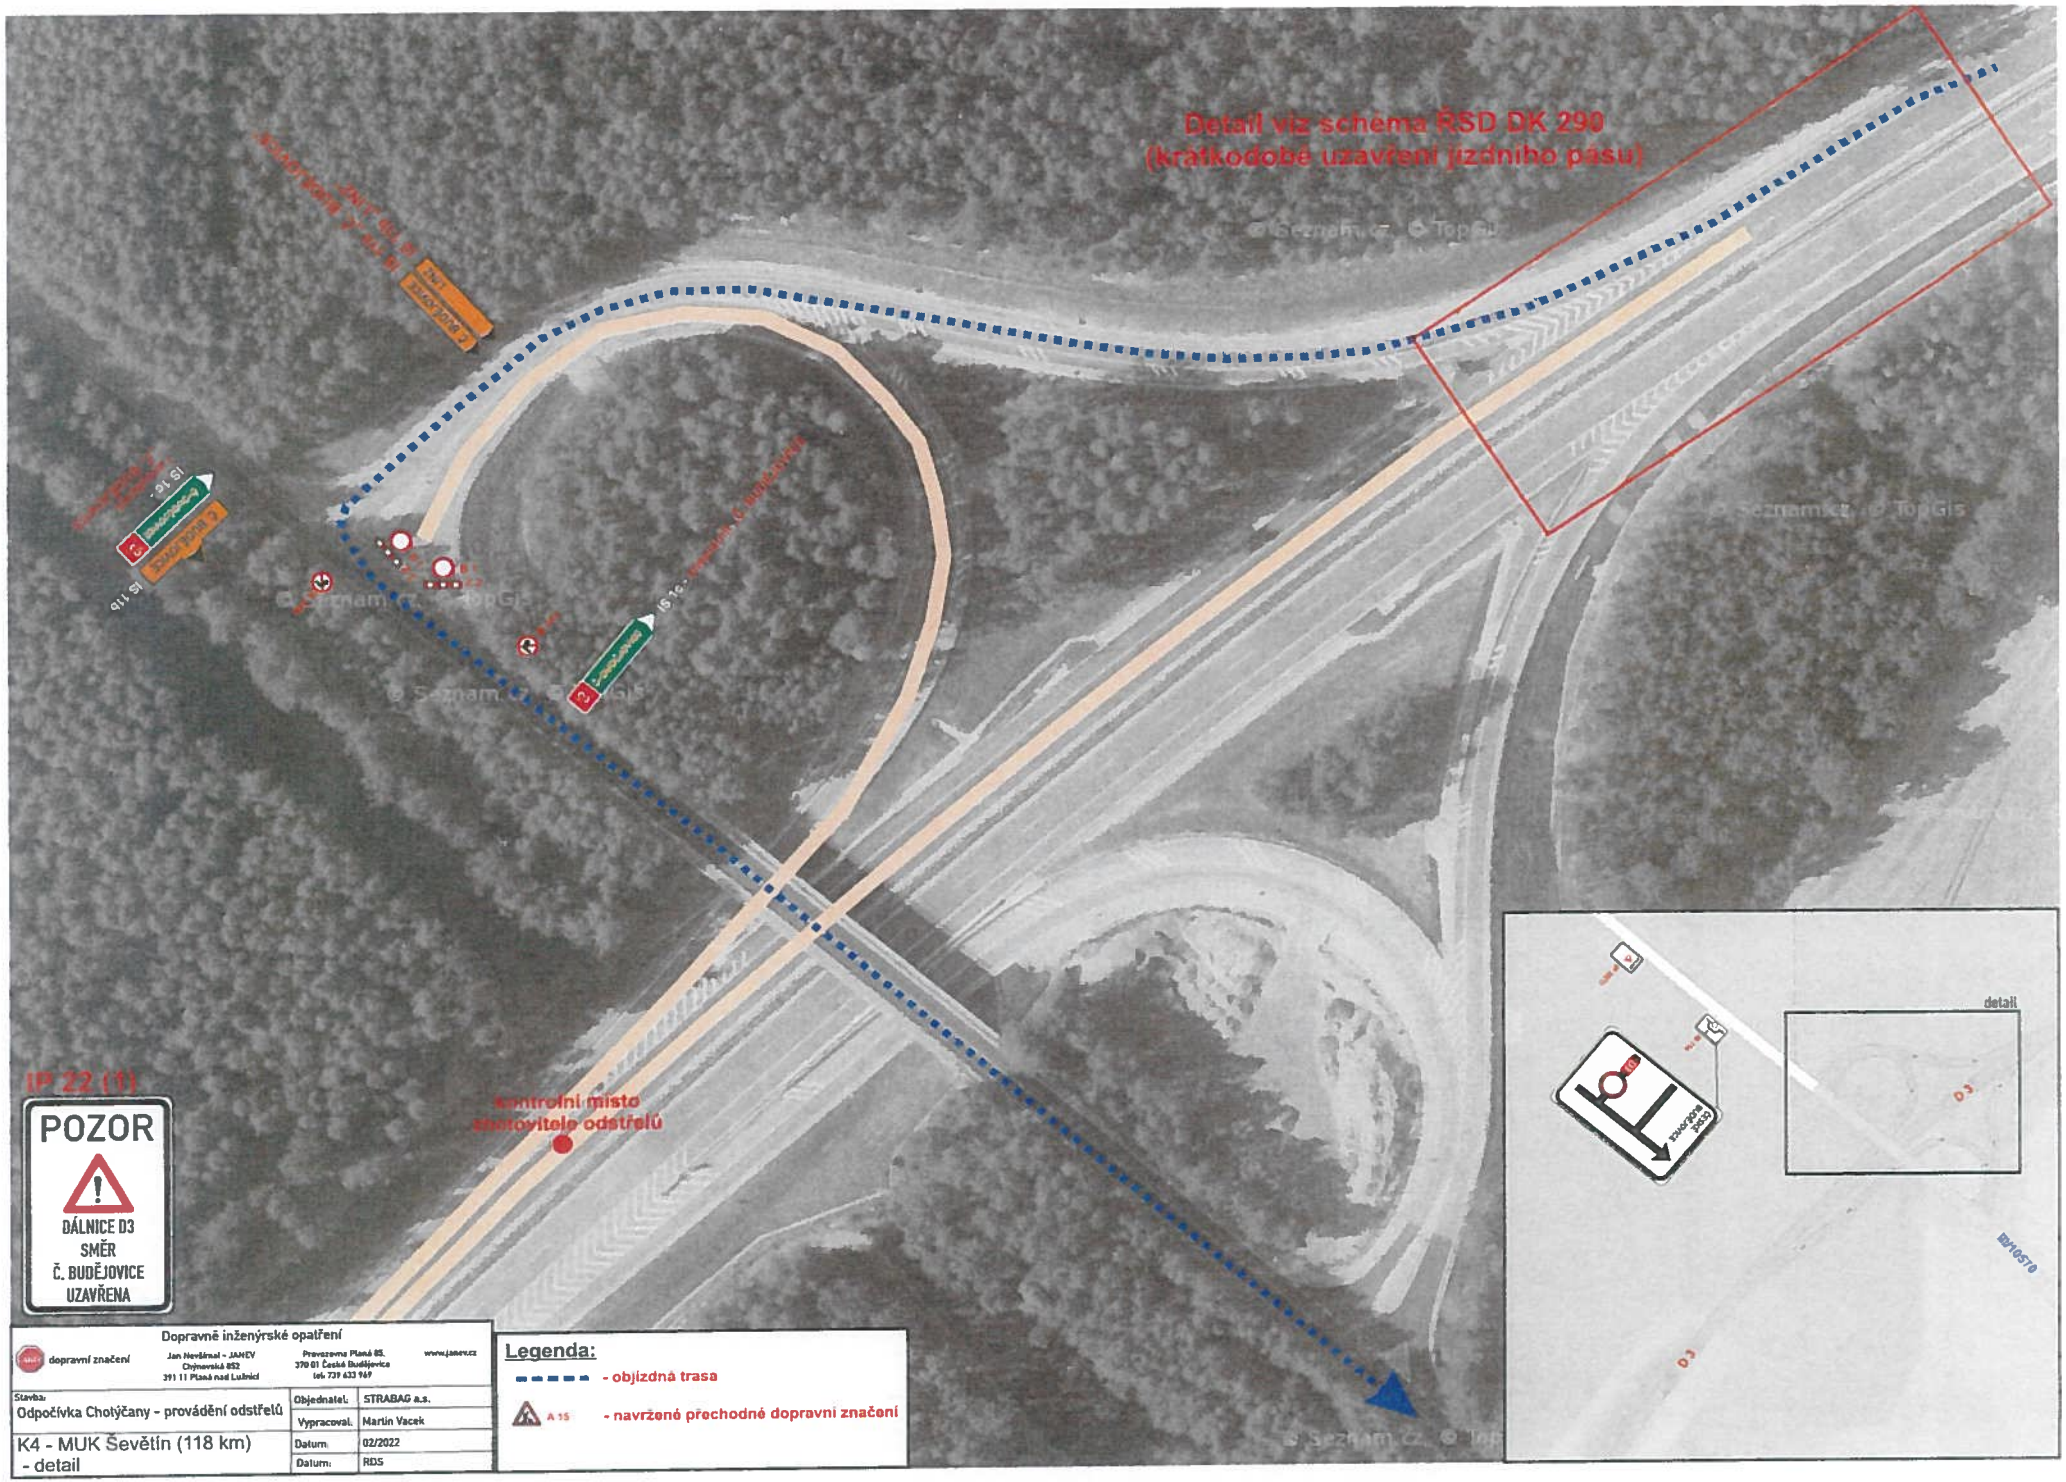


Dopravně inženýrské opatření

dopravní značení

Jan Nevěřmal - JANEV
Chýnovská 852
391 11 Planá nad Lužnicí

Pracoviště Planá 85.
370 01 České Budějovice
tel: 739 633 969

www.janev.cz

| | | |
|---|---|---|
| Stavba: Odpočívka Chotýčany - provádění odstřelů | Objednatel: | STRABAG a.s. |
| | Vypracoval: | Martin Vacek |
| K4 - MUK Ševětín (118 km) - detail | Datum: | 02/2022 |
| | Datum: | RDS |