



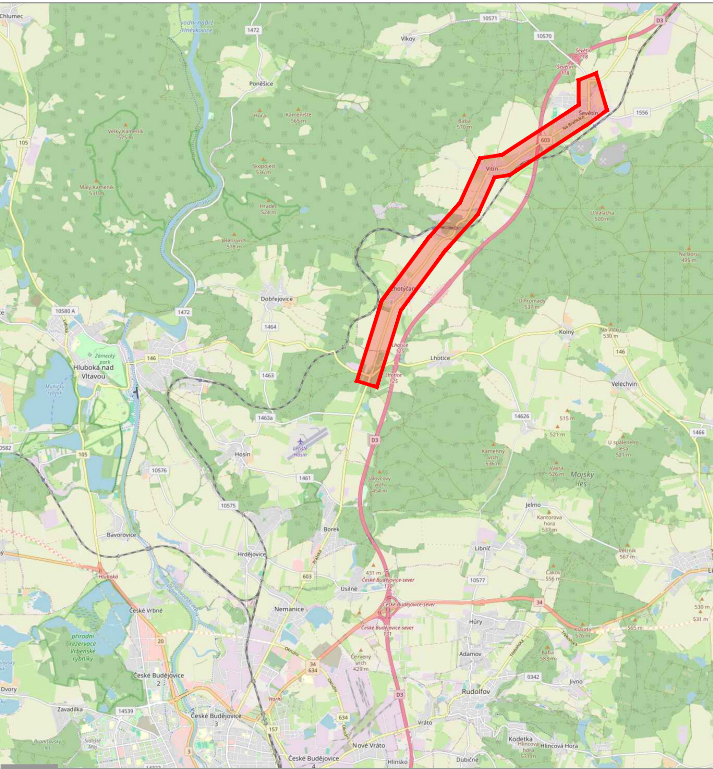

REVIZE:

GENERÁLNÍ PROJEKTANT:

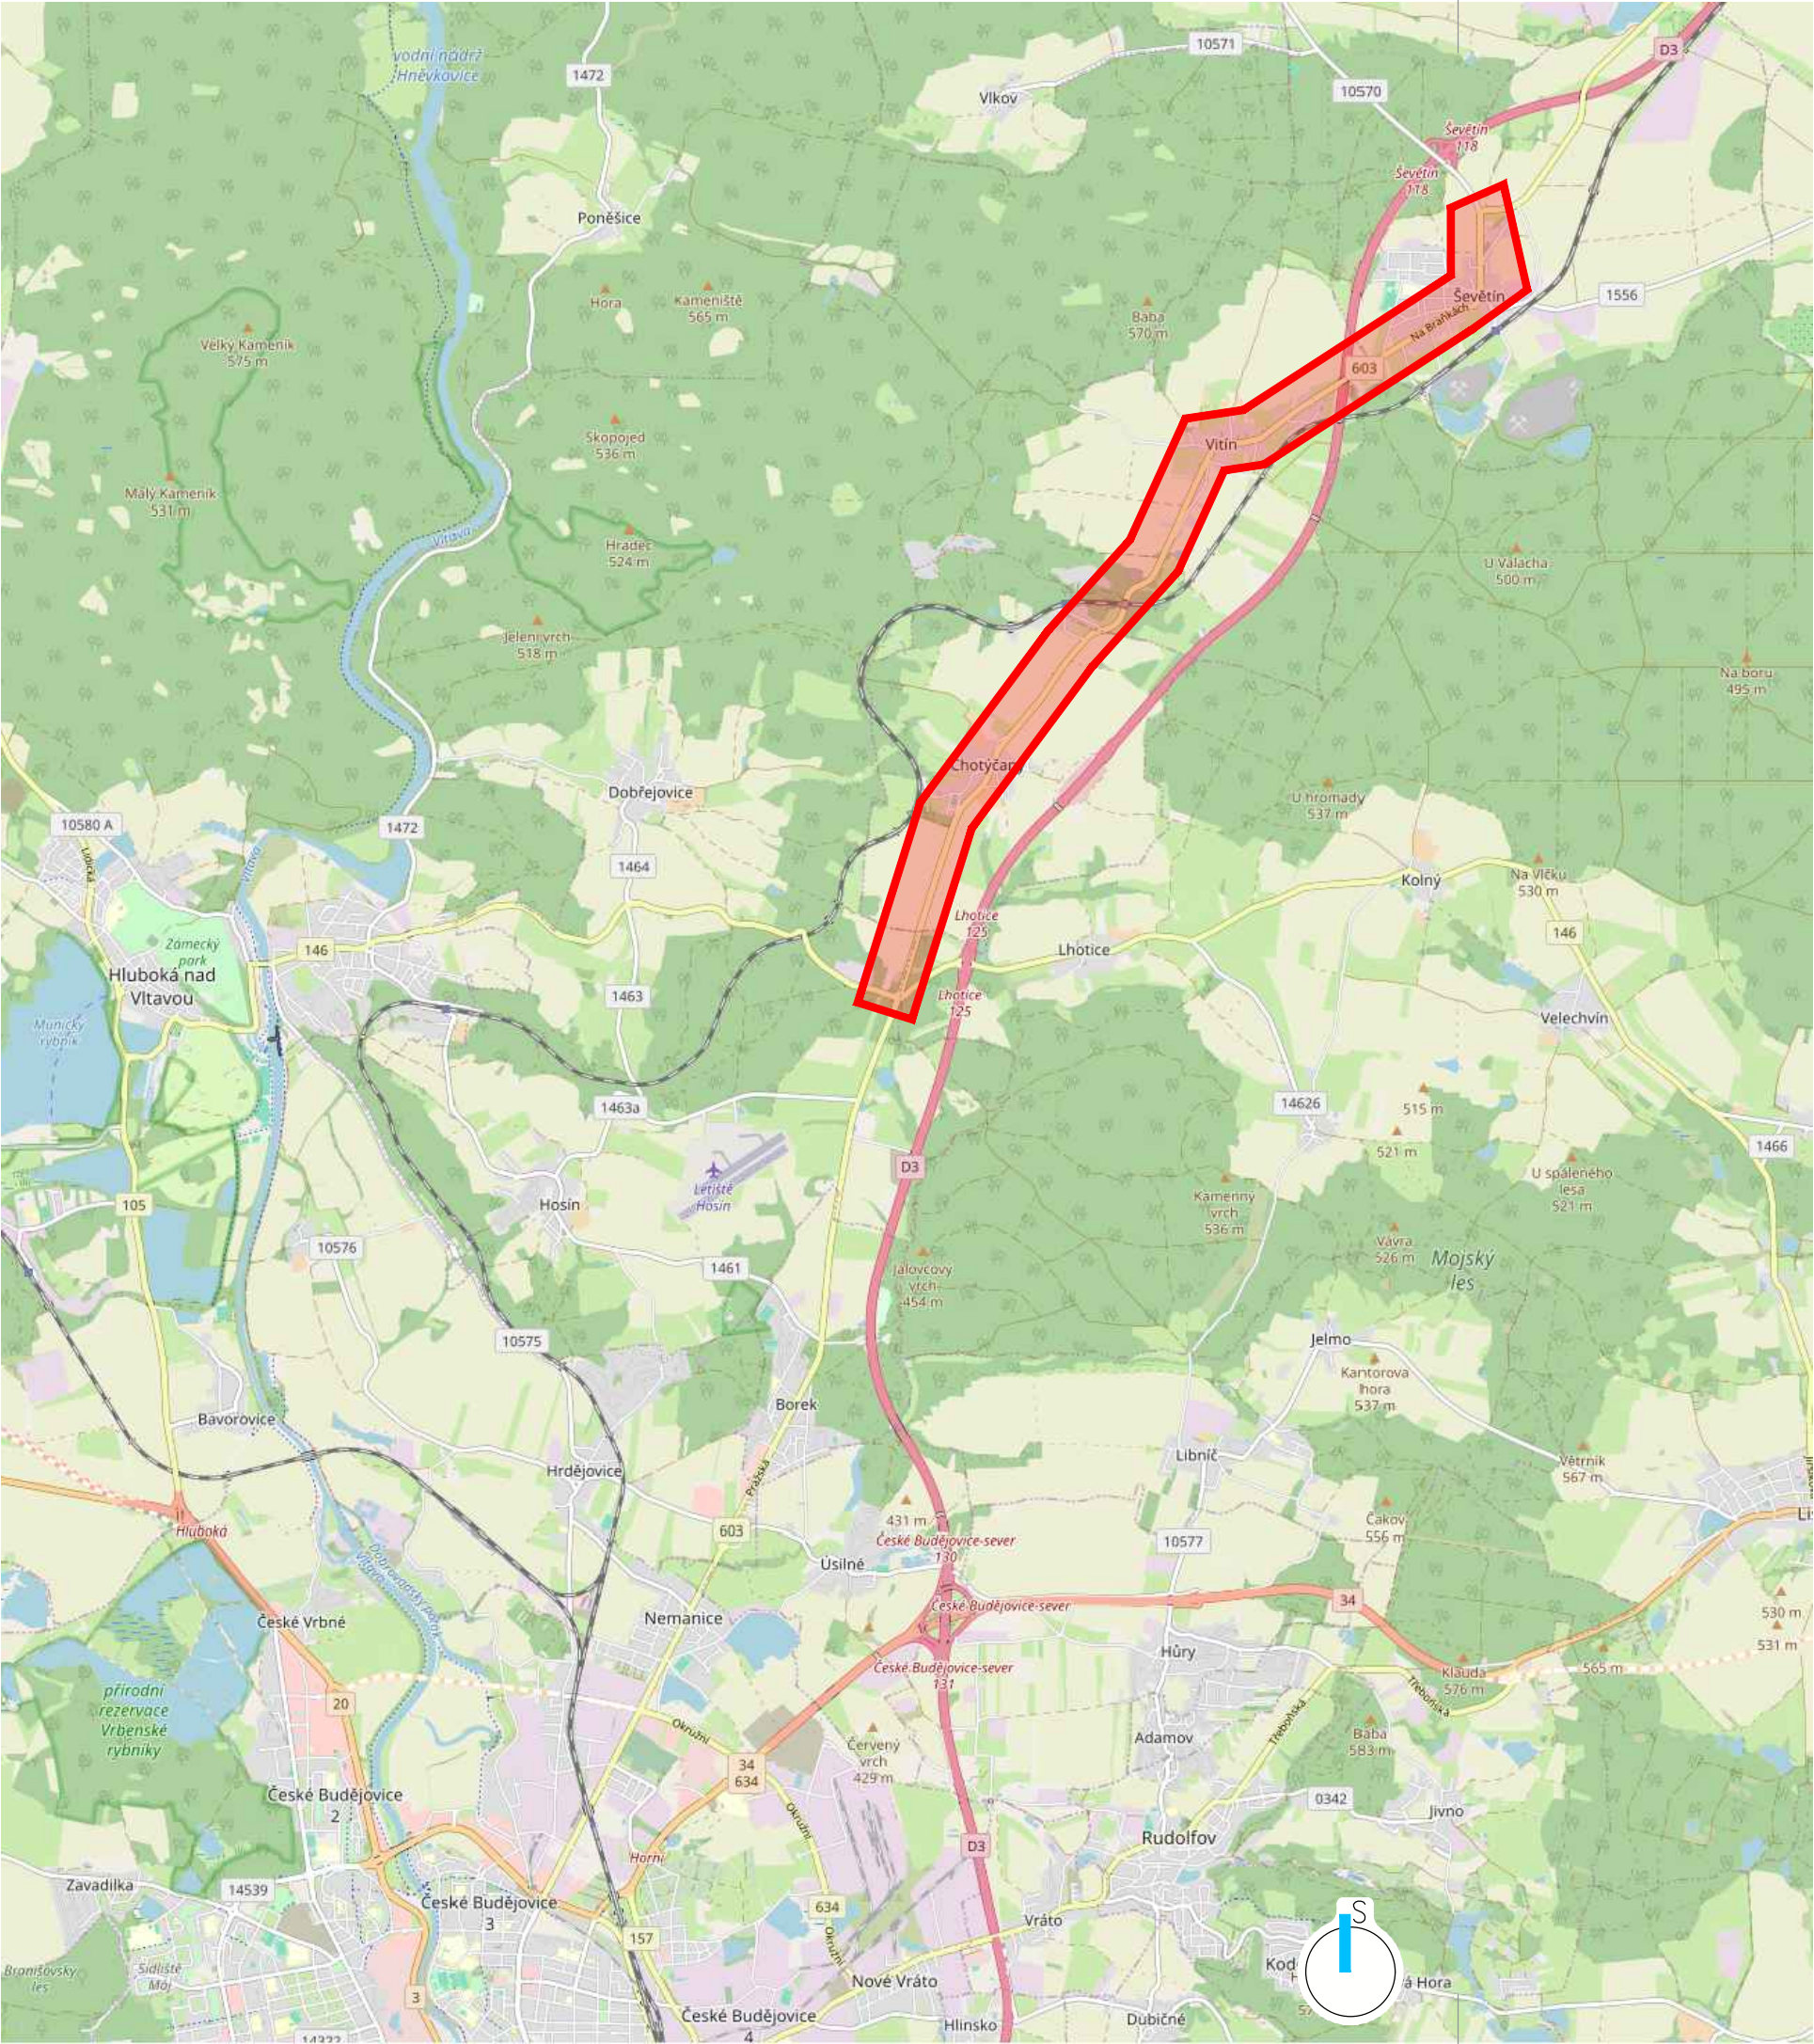

Zenkl CB, spol. s r.o.  
Jírovcova 2, 370 01, České Budějovice,  
IČ: 28131339 DIČ: CZ28131339  
E:zenkl@zenklcb.cz T:+420 386 360 807

INVESTOR:

Obec Vitín - Obecní úřad Vitín  
Vitín 75, 37363 Ševětín  
IČ: 00581925, DIČ: CZ 00581925  
W: www.vitin.cz E: obec.vitin@volny.cz T: 724 181 689 D: jvrathc

AKCE:

Stanovení místní úpravy - snížení nejvyšší  
povolené hmotnosti na 12t na silnici II/603  
v úseku Chotýčany, Vitín a Ševětín

ČÁST:

SMÚ - stanovení místní úpravy

VÝKRES:

## C.01 - Situace širších vztahů

|                     |                                |             |        |
|---------------------|--------------------------------|-------------|--------|
| OBJEDNATEL:         | Obec Vitín - Obecní úřad Vitín |             |        |
| STUPEŇ DOKUMENTACE: | SMÚ - stanovení místní úpravy  |             |        |
| VYPRACOVAL:         | Jakub Kerouš                   |             |        |
| DATUM:              | 05/2025                        | Č. ZAKÁZKY: | 25 040 |
|                     |                                | Č. VÝKRESU: | 1:250  |
|                     |                                | Č. PARÉ:    |        |