



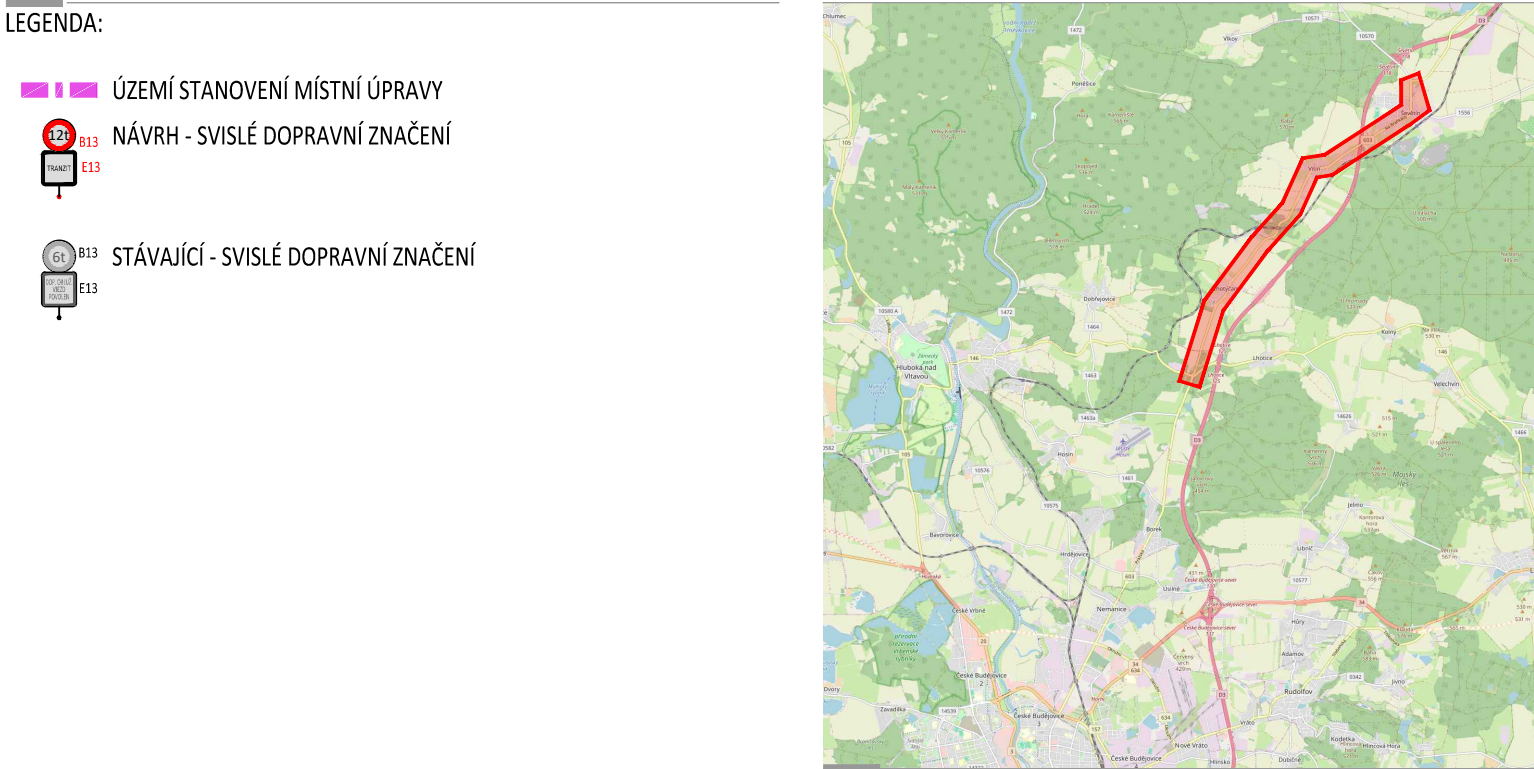

REVIZE:

GENERÁLNÍ PROJEKTANT:

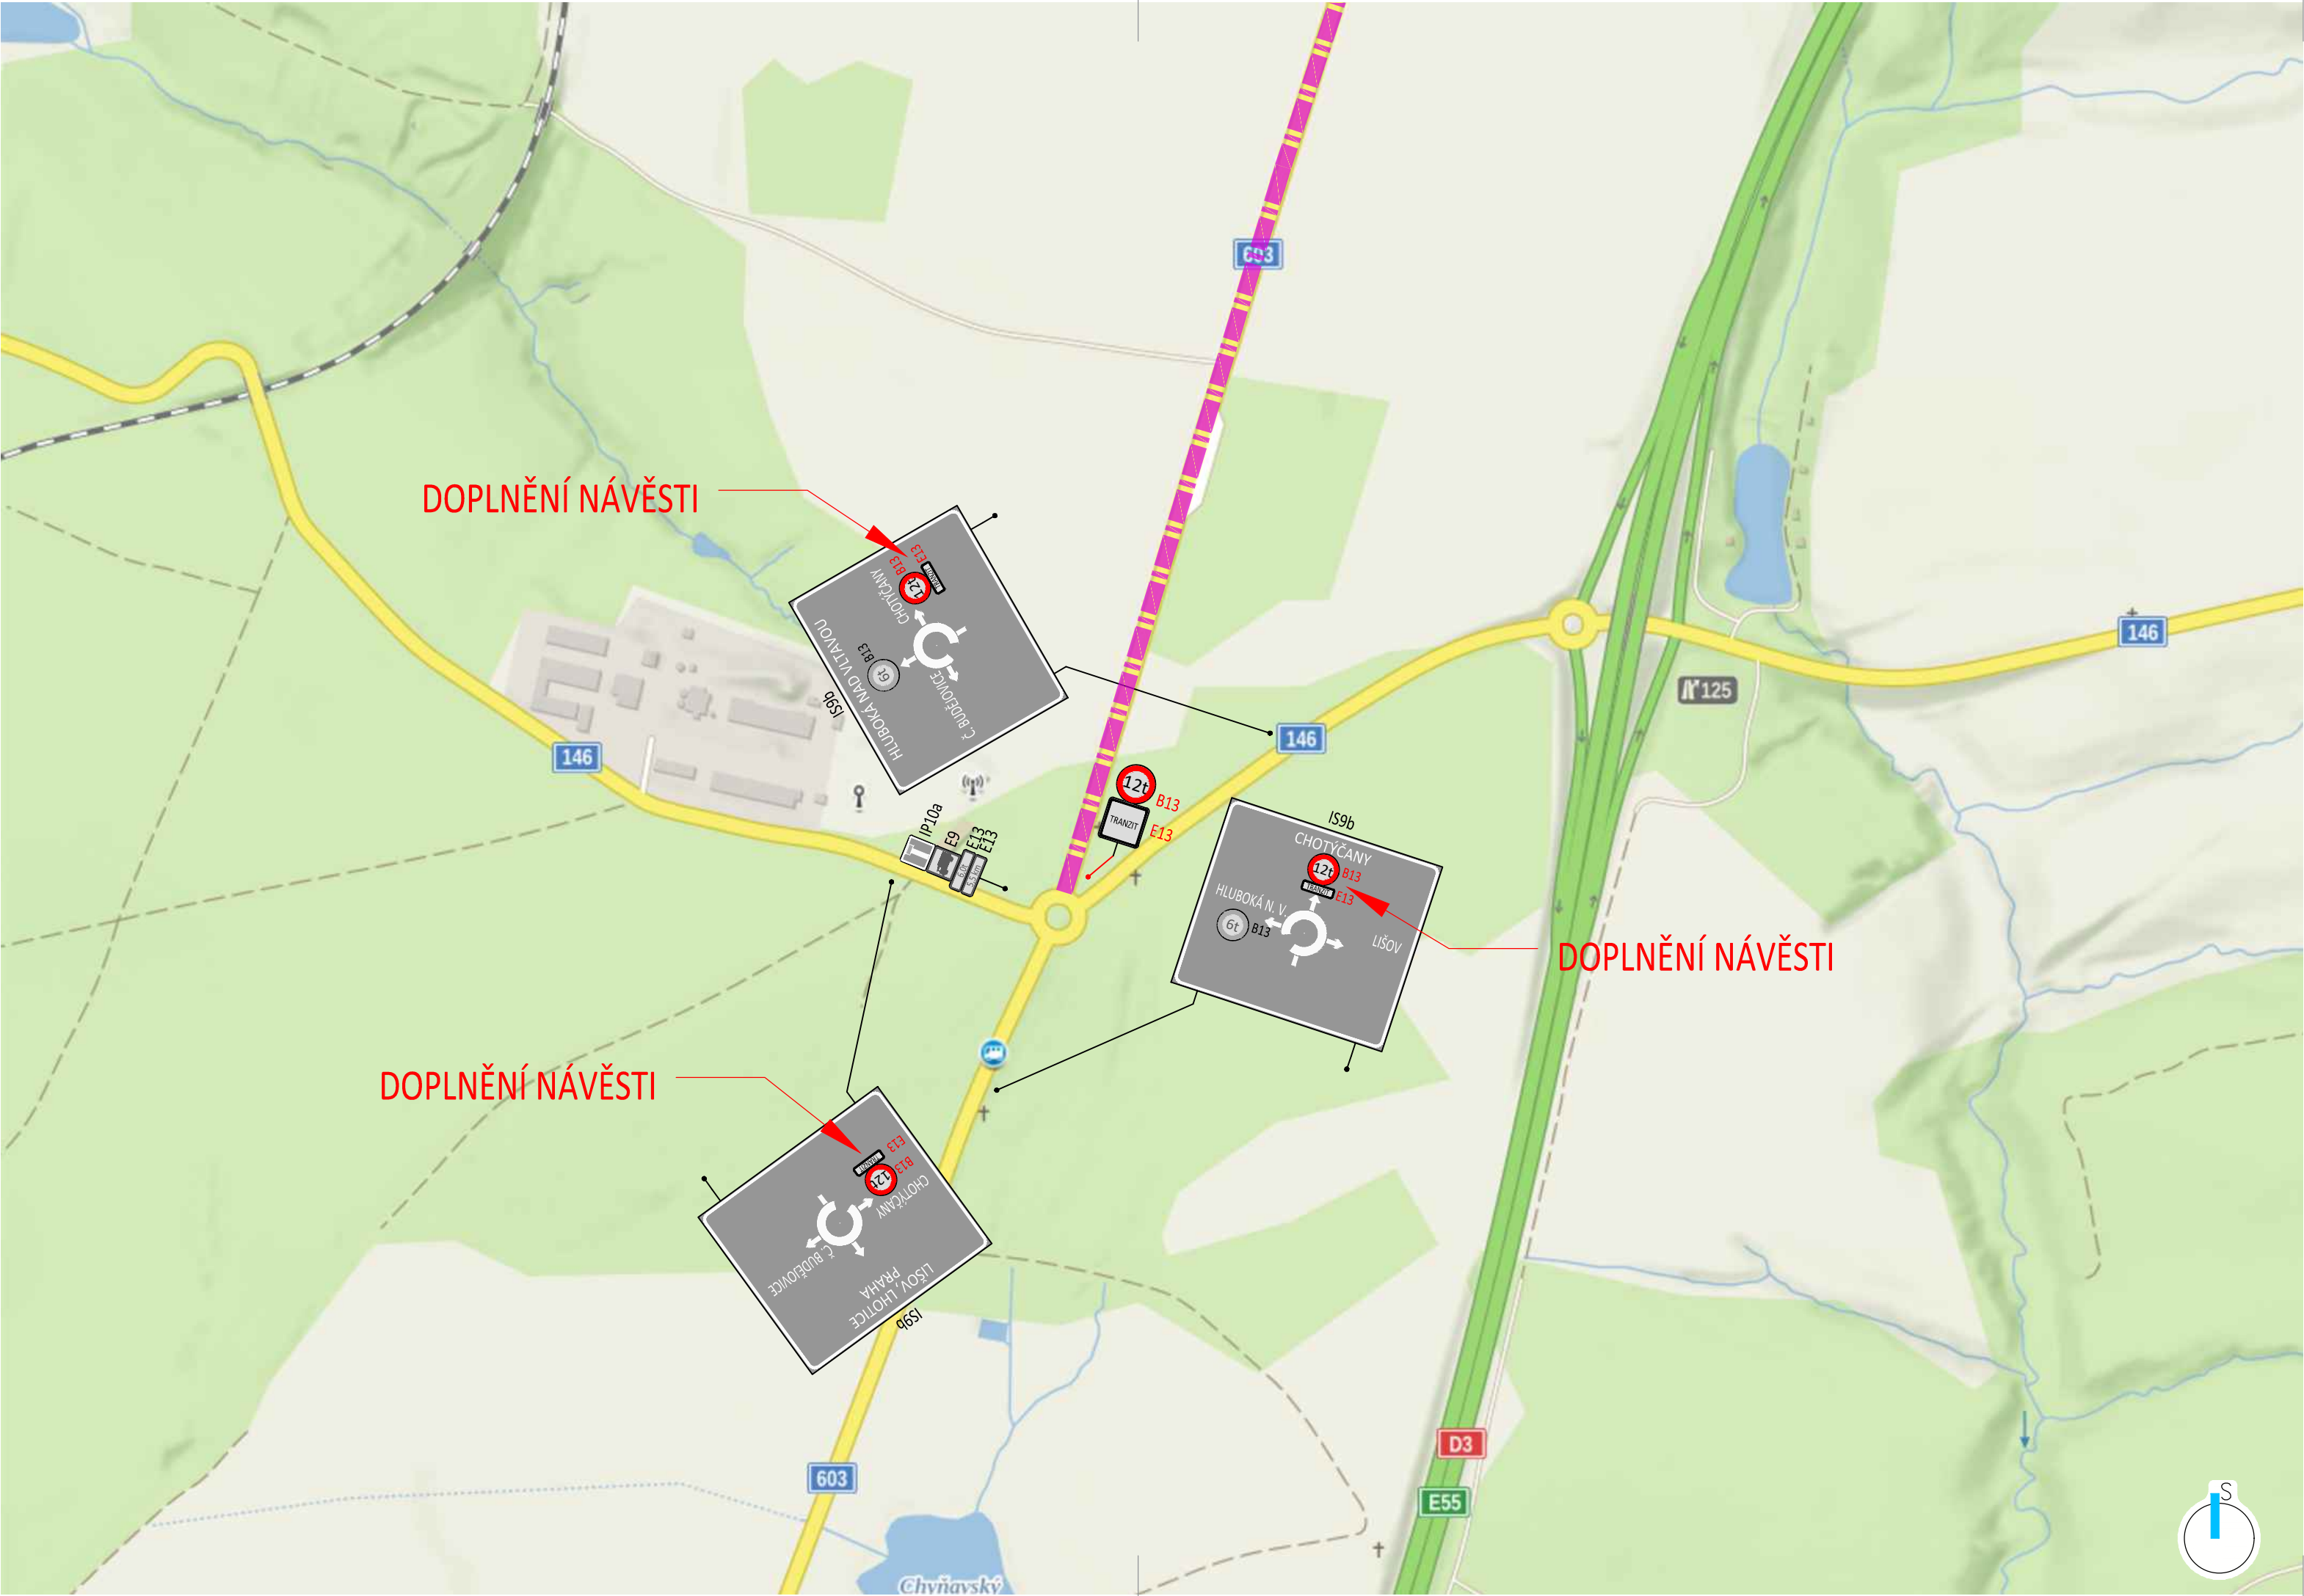

Zenkl CB, spol. s r.o.
Jírovcova 2, 370 01, České Budějovice,
IČ: 28131339 DIČ: CZ28131339
E:zenkl@zenklcb.cz T:+420 386 360 807

INVESTOR:

Obec Vitín - Obecní úřad Vitín
Vitín 75, 37363 Ševětín
IČ: 00581925, DIČ: CZ 00581925
W: www.vitin.cz E: obec.vitin@volny.cz T: 724 181 689 D: jvrathc

AKCE: Stanovení místní úpravy - snížení nejvyšší povolené hmotnosti na 12t na silnici II/603 v úseku Chotýčany, Vitín a Ševětín

ČÁST: SMÚ - stanovení místní úpravy

VÝKRES:

C.03 - Situace SMÚ - KO - Chotýčany

OBJEDNATEL: Obec Vitín - Obecní úřad Vitín

STUPEŇ DOKUMENTACE: SMÚ - stanovení místní úpravy

VYPRACOVAL: Jakub Kerouš

DATUM:	05/2025	Č. ZAKÁZKY:	25 040	MĚŘÍTKO:	-
		Č. VÝKRESU:		Č. PARÉ:	