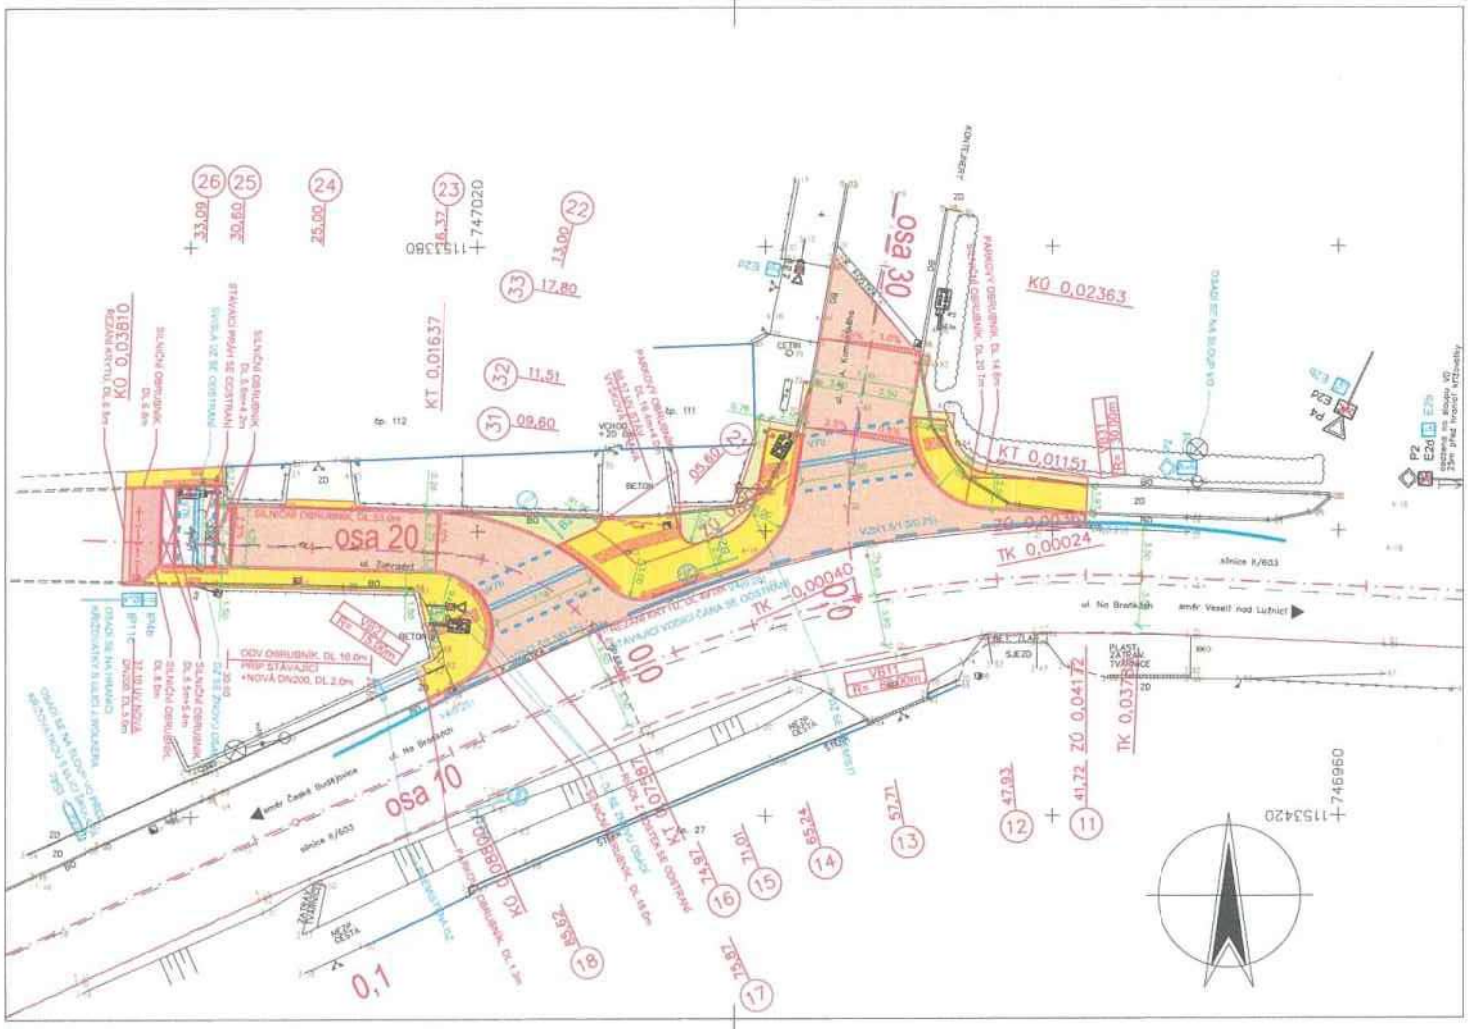


LEGENDA:

- A – POVRCHOVÁ ÚPRAVA VOZOVKY ASFALTOVÝ KRYT
- B – NOVÁ KONSTRUKCE VOZOVKY ASFALTOVÝ KRYT
- C – NOVÁ KONSTRUKCE CHODNÍKU ZÁMKOVÁ DLAŽBA
- D – NOVÁ KONSTRUKCE VOZOVKY DLAŽBA Z DROBNÝCH KOSTEK
- SNÍŽENÝ OBRUBNÍK S VAROVNÝM, SIGNÁLNÍM PÁSEM
- VODOROVNÉ DOPRAVNÍ ZNAČENÍ NOVÉ, BARVA BÍLÁ
- NOVÁ ULIČNÍ VPUST
- NOVÁ DOPRAVNÍ ZNAČKA
- RUŠENÁ DOPRAVNÍ ZNAČKA

Změna	Číslo/rok	Vypracoval

SO 101

HIP :	VP :		
Projektant : Ing. Antonín Hlom	Kontroloval : Josef Šedivý	Zodp. projektant : Ing. Ľubomír Hlom	

WAY project s. r. o.
Jindřichův Hradec, Jarošovská 1128/II
tel.: 384 321 484, 384 327 505
email: wayproject@wayproject.cz

Stavebník : Městys Ševětín		Č. zakázky :	1244
Obec : Ševětín		Datum :	11/2024
Stavba : Rekonst. kříž. ulic Zahradní, Na Braňkách a ul. J. A. Komenského v Ševětíně		Formát :	3 A4
		Měřítko :	1 : 250
		Stupeň :	DUSP, PDPS
Příloha : Situace pozemní komunikace		Číslo arch. : 29/24	Číslo přílohy : D.1.1.2 a

Parc. č.: