

ODŮVODNĚNÍ ZMĚNY č. 3 ÚP ŠEVĚTÍN

II.3. VÝKRES PŘEDPOKLÁDANÉHO ZÁBORU PŮDNÍHO FONDU 1 : 5 000
LOKALITY Z3.A, Z3.B a Z3.C k.ú. ŠEVĚTÍN



LEGENDA

HRANICE A ZNAČENÍ

- HRANICE ŘEŠENÉHO ÚZEMÍ ÚP ŠEVĚTÍN
- HRANICE ŘEŠENÉHO ÚZEMÍ ZMĚNY č. 3 ÚP ŠEVĚTÍN
- HRANICE SPRÁVNÍHO ÚZEMÍ OBCE
- HRANICE KATASTRÁLNÍHO ÚZEMÍ KE DNI
- HRANICE ZASTAVĚNÉHO ÚZEMÍ
- HRANICE A OZNAČENÍ PLOCH PŘESTAVBY
- POPIS LOKALITY ZMĚNY č. 3 ÚP ŠEVĚTÍN

OCHRANA ZPF A PUPFL

- HRANICE ZÁBORU ZEMĚDĚLSKÉHO PŮDNÍHO FONDU
- ČÍSLO ZÁBORU ZEMĚDĚLSKÉHO PŮDNÍHO FONDU
- HRANICE BPEJ
- KÓD BPEJ
- ZEMĚDĚLSKÁ PŮDA S TŘÍDOU OCHRANY II.
- ZEMĚDĚLSKÝ PŮDNÍ FOND - ZPF (ZÁHRADY, TRVALÝ TRAVNÍ POROST)
- ORNÁ PŮDA
- OSTATNÍ PLOCHY, KDE NENÍ ZÁBOR ZPF
- PLOCHY JIŽ VYHODNOCENÉ VE SCHVÁLENÉM ÚP ŠEVĚTÍN

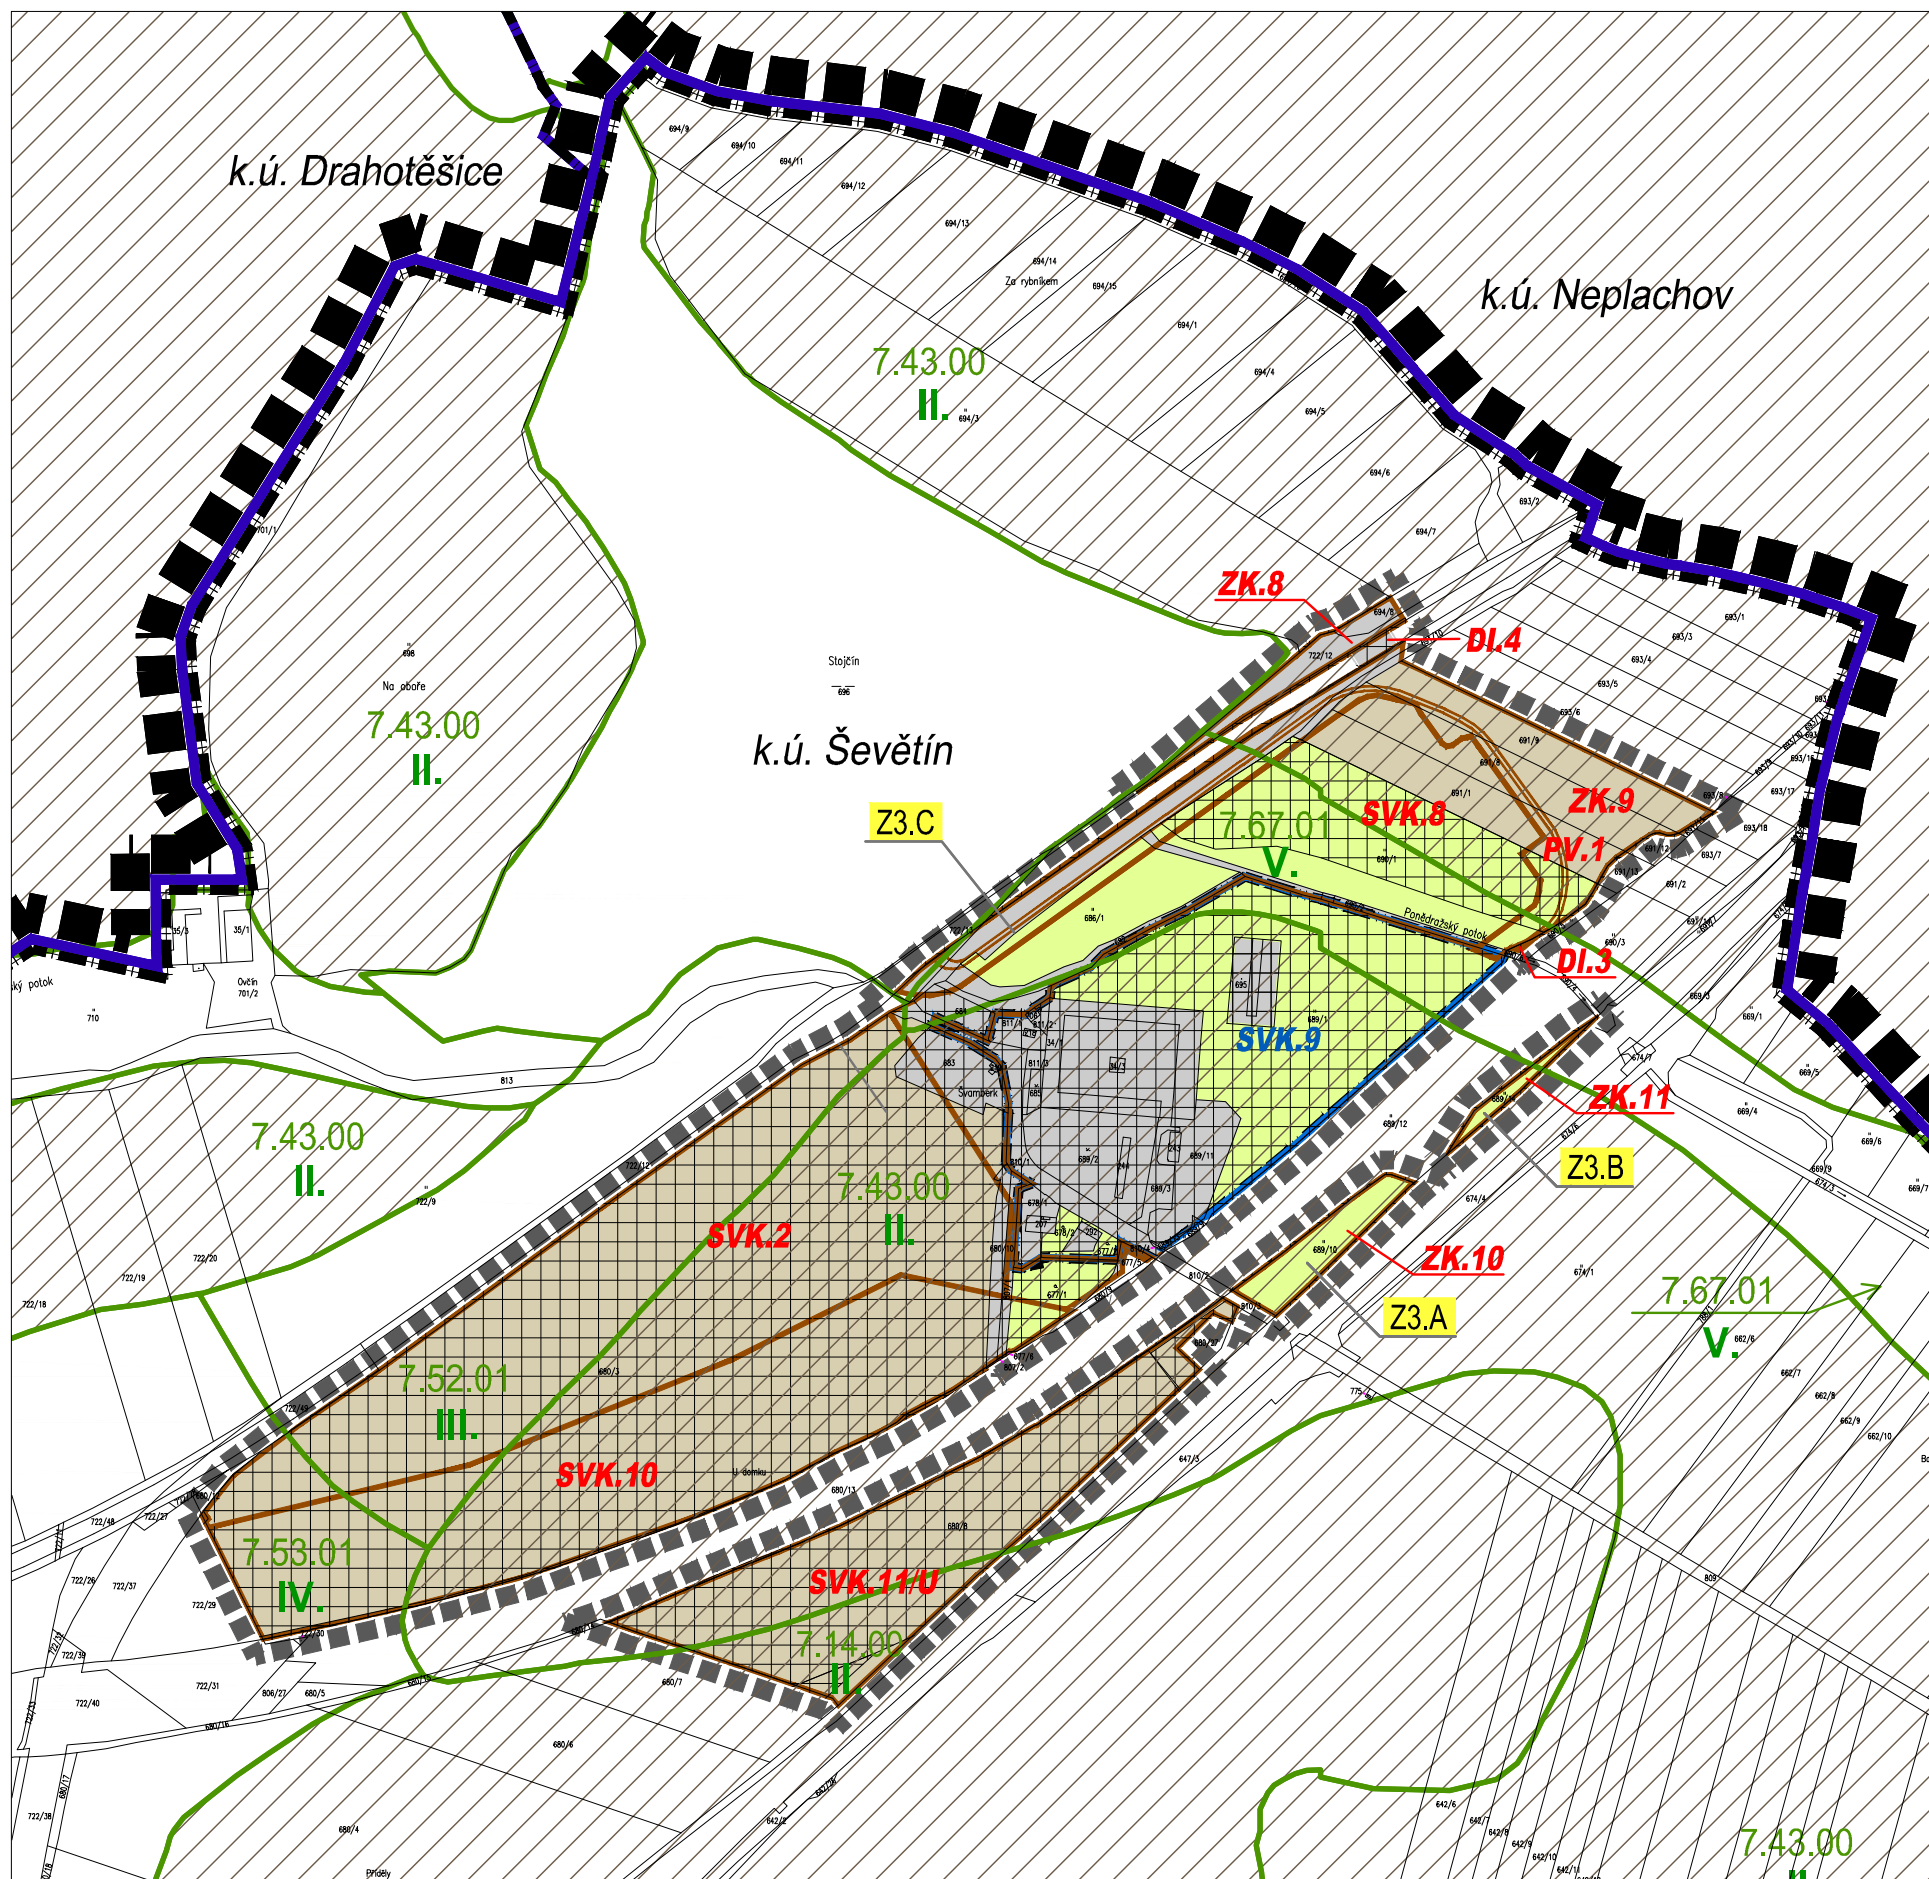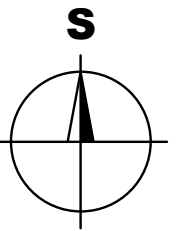

Záznam o účinnosti	
vydávající správní orgán: Zastupitelstvo městyse Ševětín	datum nabytí účinnosti:
Pořizovatel: Magistrát města České Budějovice odbor územního plánování jméno a příjmení: Ing. Luboš Lacina funkce: vedoucí odboru podpis:	otisk úředního razítka pořizovatele
jméno a příjmení: Petr Lenc funkce: místostarosta městyse Ševětín zastupitel určený pro spolupráci při pořizování podpis:	

B R Ů H A A K R A M P E R A , A R C H I T E K T I , s p o l . s r o .
PROJEKČNÍ A INŽENÝRSKÁ KANCELÁŘ, RIEGROVA 1745/59, 370 01 Č.BUDĚJOVICE tel:387425213 info@bkarchitekti.cz

	VEDOUCÍ PROJEKTANT	ZODPOVĚDNÝ PROJEKTANT	KRESLIL
	ING. ARCH. J. BRŮHA ING. VÁCLAV KRAMPERA	ING. ARCH. J. BRŮHA ING. VÁCLAV KRAMPERA	ING. VERONIKA PICKOVÁ
POŘIZOVATEL Magistrát města Č.Budějovice, nám. Přemysla Otakara II.1/1, 370 92 Č.Budějovice			
AKCE ZMĚNA č. 3 ÚP ŠEVĚTÍN v k.ú. ŠEVĚTÍN			ČÍSLO VÝKRESU II.3.
			ČÍSLO PARÉ
VÝKRES	VÝKRES PŘEDPOKLÁDANÉHO ZÁBORU PŮDNÍHO FONDU		
STUPEŇ	OPAKOVANÉ VP	MĚŘÍTKO 1:5 000	DATUM 06/2018
FORMÁT	3 x A4	ČÍSLO ZAKÁZKY 16-027.3	