



ŘEŠENÍ ZMĚNY č. 3 ÚP ŠEVĚTÍN

I.1. VÝKRES ZÁKLADNÍHO ČLENĚNÍ ÚZEMÍ M 1:5000
LOKALITY Z3.A, Z3.B a Z3.C k.ú. ŠEVĚTÍN

LEGENDA

HRANICE A ZNAČENÍ

	HRANICE ŘEŠENÉHO ÚZEMÍ ÚP ŠEVĚTÍN
	HRANICE SPRÁVNÍHO ÚZEMÍ OBCE
	HRANICE KATASTRÁLNÍHO ÚZEMÍ
	HRANICE ZASTAVĚNÉHO ÚZEMÍ
	HRANICE ZASTAVITELNÝCH PLOCH
	HRANICE ŘEŠENÉHO ÚZEMÍ ZMĚNY č. 3 ÚP ŠEVĚTÍN
	POPIS LOKALIT ZMĚNY č. 3 ÚP ŠEVĚTÍN
	HRANICE PLOCH SE ZMĚNOU VYUŽITÍ
	PLOCHY S PODMÍNKOU ŘEŠENÍ ÚZEMNÍ STUDII
PLOCHY ZMĚN	
	PLOCHY PŘESTAVBY S POPISEM
	POPIS PLOCH ZMĚN (PLOCHY S ROZDÍLNÝM ZPŮSOBEM VYUŽITÍ)
	PLOCHY DOPRAVNÍ INFRASTRUKTURY - KORIDOR DÁLNICE D3
	PLOCHY DOPRAVNÍ INFRASTRUKTURY - SILNICE II. TŘÍDY

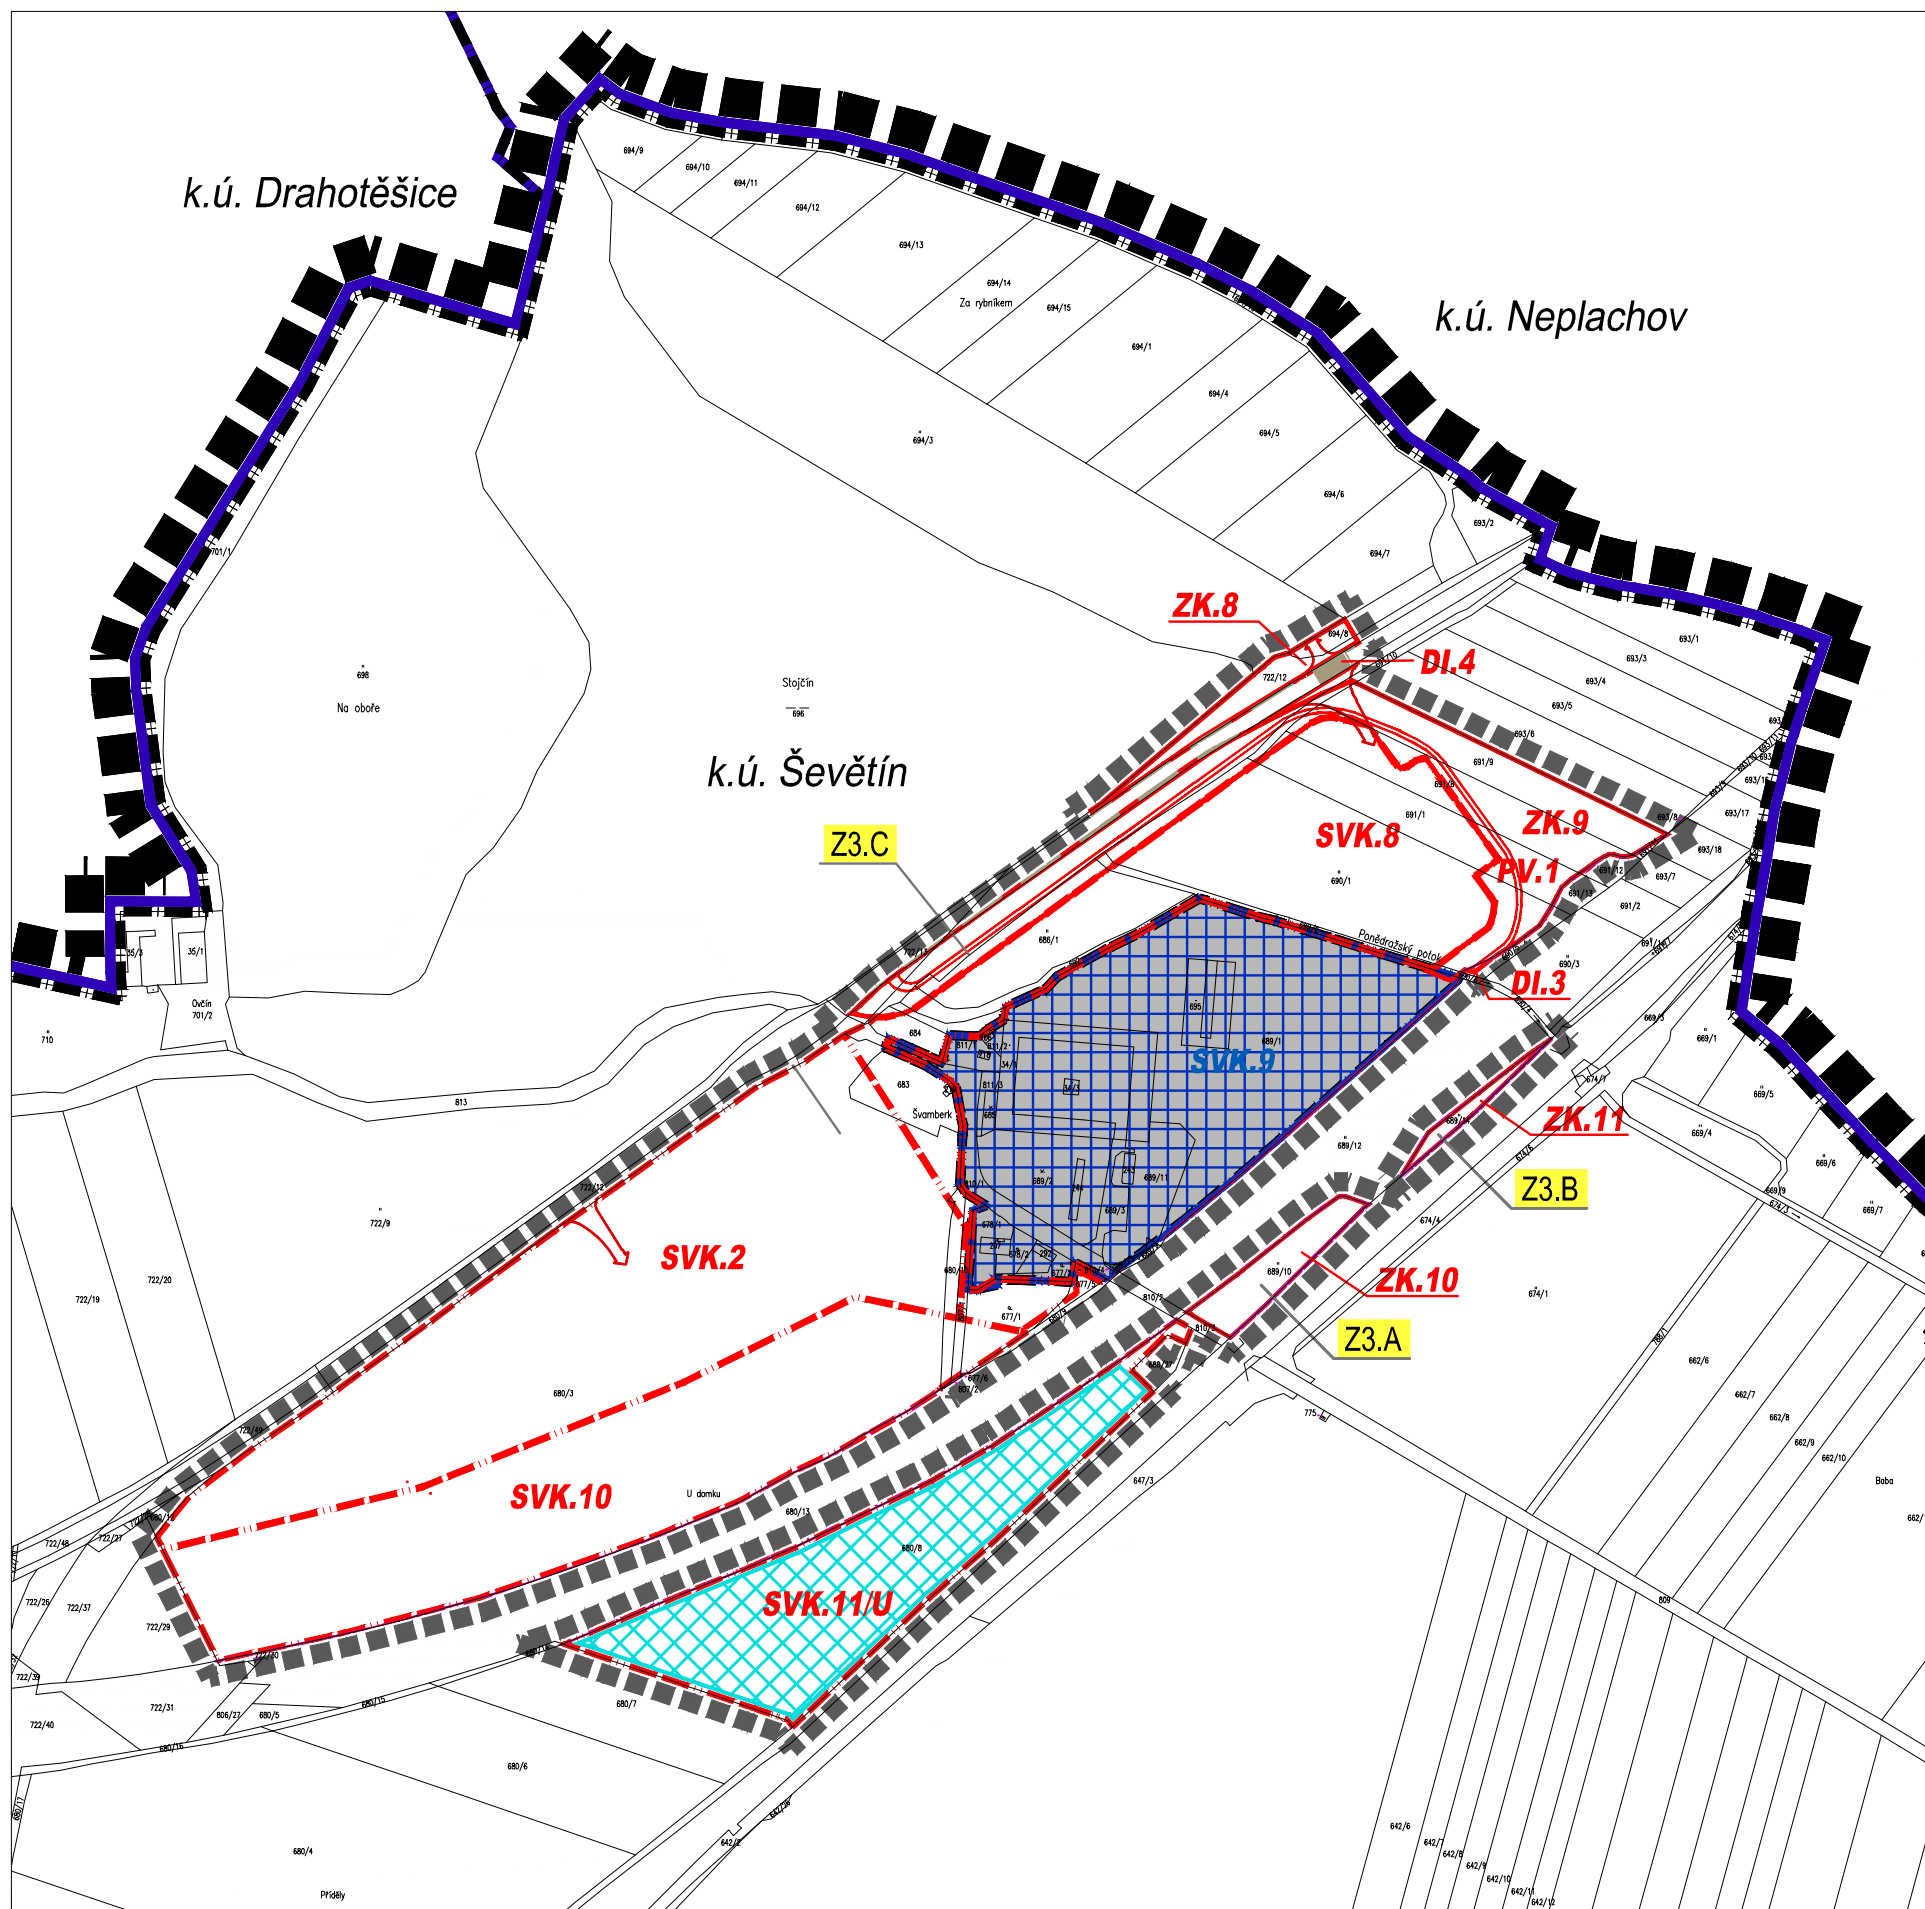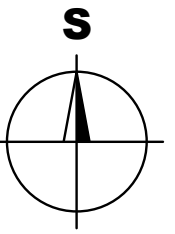

Záznam o účinnosti	
vydávající správní orgán: Zastupitelstvo městyse Ševětín	datum nabytí účinnosti:
Pořizovatel: Magistrát města České Budějovice odbor územního plánování jméno a příjmení: Ing. Luboš Lacina funkce: vedoucí odboru podpis:	otisk úředního razítka pořizovatele
jméno a příjmení: Petr Lenc funkce: místostarosta městyse Ševětín zastupitel určený pro spolupráci při pořizování podpis:	

B R Ů H A A K R A M P E R A , A R C H I T E K T I , s p o l . s r o .
PROJEKČNÍ A INŽENÝRSKÁ KANCELÁŘ, RIEGROVA 1745/59, 370 01 Č.BUDĚJOVICE tel:387425213 info@bkarchitekti.cz

	VEDOUcí PROJEKTANT	ZODPOVĚDNÝ PROJEKTANT	KRESLIL
	ING. ARCH. J. BRŮHA	ING. ARCH. J. BRŮHA	ING. VERONIKA PICKOVÁ
	ING. VÁCLAV KRAMPERA	ING. VÁCLAV KRAMPERA	
POŘIZOVATEL Magistrát města Č.Budějovice, nám. Přemysla Otakara II.1/1, 370 92 Č.Budějovice			
AKCE			ČÍSLO VÝKRESU
ZMĚNA č. 3 ÚP ŠEVĚTÍN v k.ú. ŠEVĚTÍN			1.1.
			ČÍSLO PARÉ
VÝKRES	VÝKRES ZÁKLADNÍHO ČLENĚNÍ ÚZEMÍ		
STUPEŇ	OPAKOVANÉ VP	MĚŘITKO	1:5 000
FORMÁT	3 x A4	DATUM	06/2018
	ČÍSLO ZAKÁZKY	16-027.5	