



DOPRAVNÍ ZNAČENÍ

ve službách bezpečnosti silničního provozu

DOPRAVNĚ INŽENÝRSKÉ OPATŘENÍ

D3 0309/II
ŠEVĚTÍN- BOREK
ÚPLNÁ UZAVÍRKA SILNICE I/3

Vypracoval: Martin Vacek

Datum: březen 2018

1. ÚVOD K DOPRAVNĚ INŽENÝRSKÉMU OPATŘENÍ

Dopravně inženýrské opatření (dále DIO) D3 0309/II Ševětín - Borek uzavírka silnice I/3" bylo zpracováno na základě objednávky firmy EUROVIA CS a. s.

2. POPIS DOPRAVNĚ INŽENÝRSKÉHO OPATŘENÍ

Lokalita: silnice I/3

Popis uzavírky: úplná uzavírka

Termín uzavírky: 7.8. - 21.8. 2018

Vedení objízdné trasy: Ve směru z Českých Budějovic do Prahy budou motoristé vedeni od křižovatky ulic Strakonická - Pražská po silnici I/3 ulicí Pražská do obce Borek kde budou pokračovat po silnici II/603 přes obce Chotýčany, Vitín do městyse Ševětín, kde se napojí na křižovatce silnic II/603 a III/10570 zpět na svou trasu.

V opačném směru je objízdná trasa totožná.

Navržené DIO počítá s úplnou uzavírkou dálnice D3 a to obousměrně od mimoúrovňové křižovatky se silnicí I/34. Ve směru od Lišova bude nájezd na dálnici uzavřen, od Českých Budějovic bude pro zbytkovou dopravu umožněn nájezd na mimoúrovňovou křižovatku z důvodu bezpečného otočení směr zpět na České Budějovice, kde se napojí na objízdnou trasu v křižovatce ulic Okružní a Pražská, nebude, ale umožněn nájezd na hlavní trasu D3.

Dále se předpokládá s oboustrannou uzavírkou silnice II/146 a II/603 u „kafilérky“ ve směru na Hlubokou nad Vltavou i Lhotice z důvodu plánované opravy této silnice.

Délka objízdné trasy: 15,6 km

Stávající dopravní značení: budou zneplatněny všechny DZ, které by byly v rozporu s přechodnou úpravou

3. GRAFICKÁ ČÍ ST

Značky jsou zakresleny symbolem tvaru dopravní značky, skutečným označením (dle vyhlášky č. 294/2015 Sb., Ministerstva dopravy), např. A 12, P 2 a evidenčními čísly. Detailní rozkreslení dopravního značení je na konci grafické části. Symbol značky je nasměrován podélně ve směru jízdy a to i v případě, že z nedostatku místa není nakreslen přímo na místě instalace. Vztah k místu instalace je v tomto případě vyjádřen odkazovou šipkou.

4. ZÁVĚR

Dopravně inženýrské opatření bylo zpracováno tak, aby dopravní značení bylo v souladu s aktuálně platnými zákony, normami a technickými podmínkami s přihlédnutím k místní dopravní situaci pro zajištění větší bezpečnosti a plynulosti silničního provozu.

Celková mapa - České Budějovice

Hrdějovice

Borek

Úsilné

K3


K2

K1


Legenda:

■ ■ ■ ■ -objíždná trasa

Celková mapa - vedení objízdné trasy po II/603


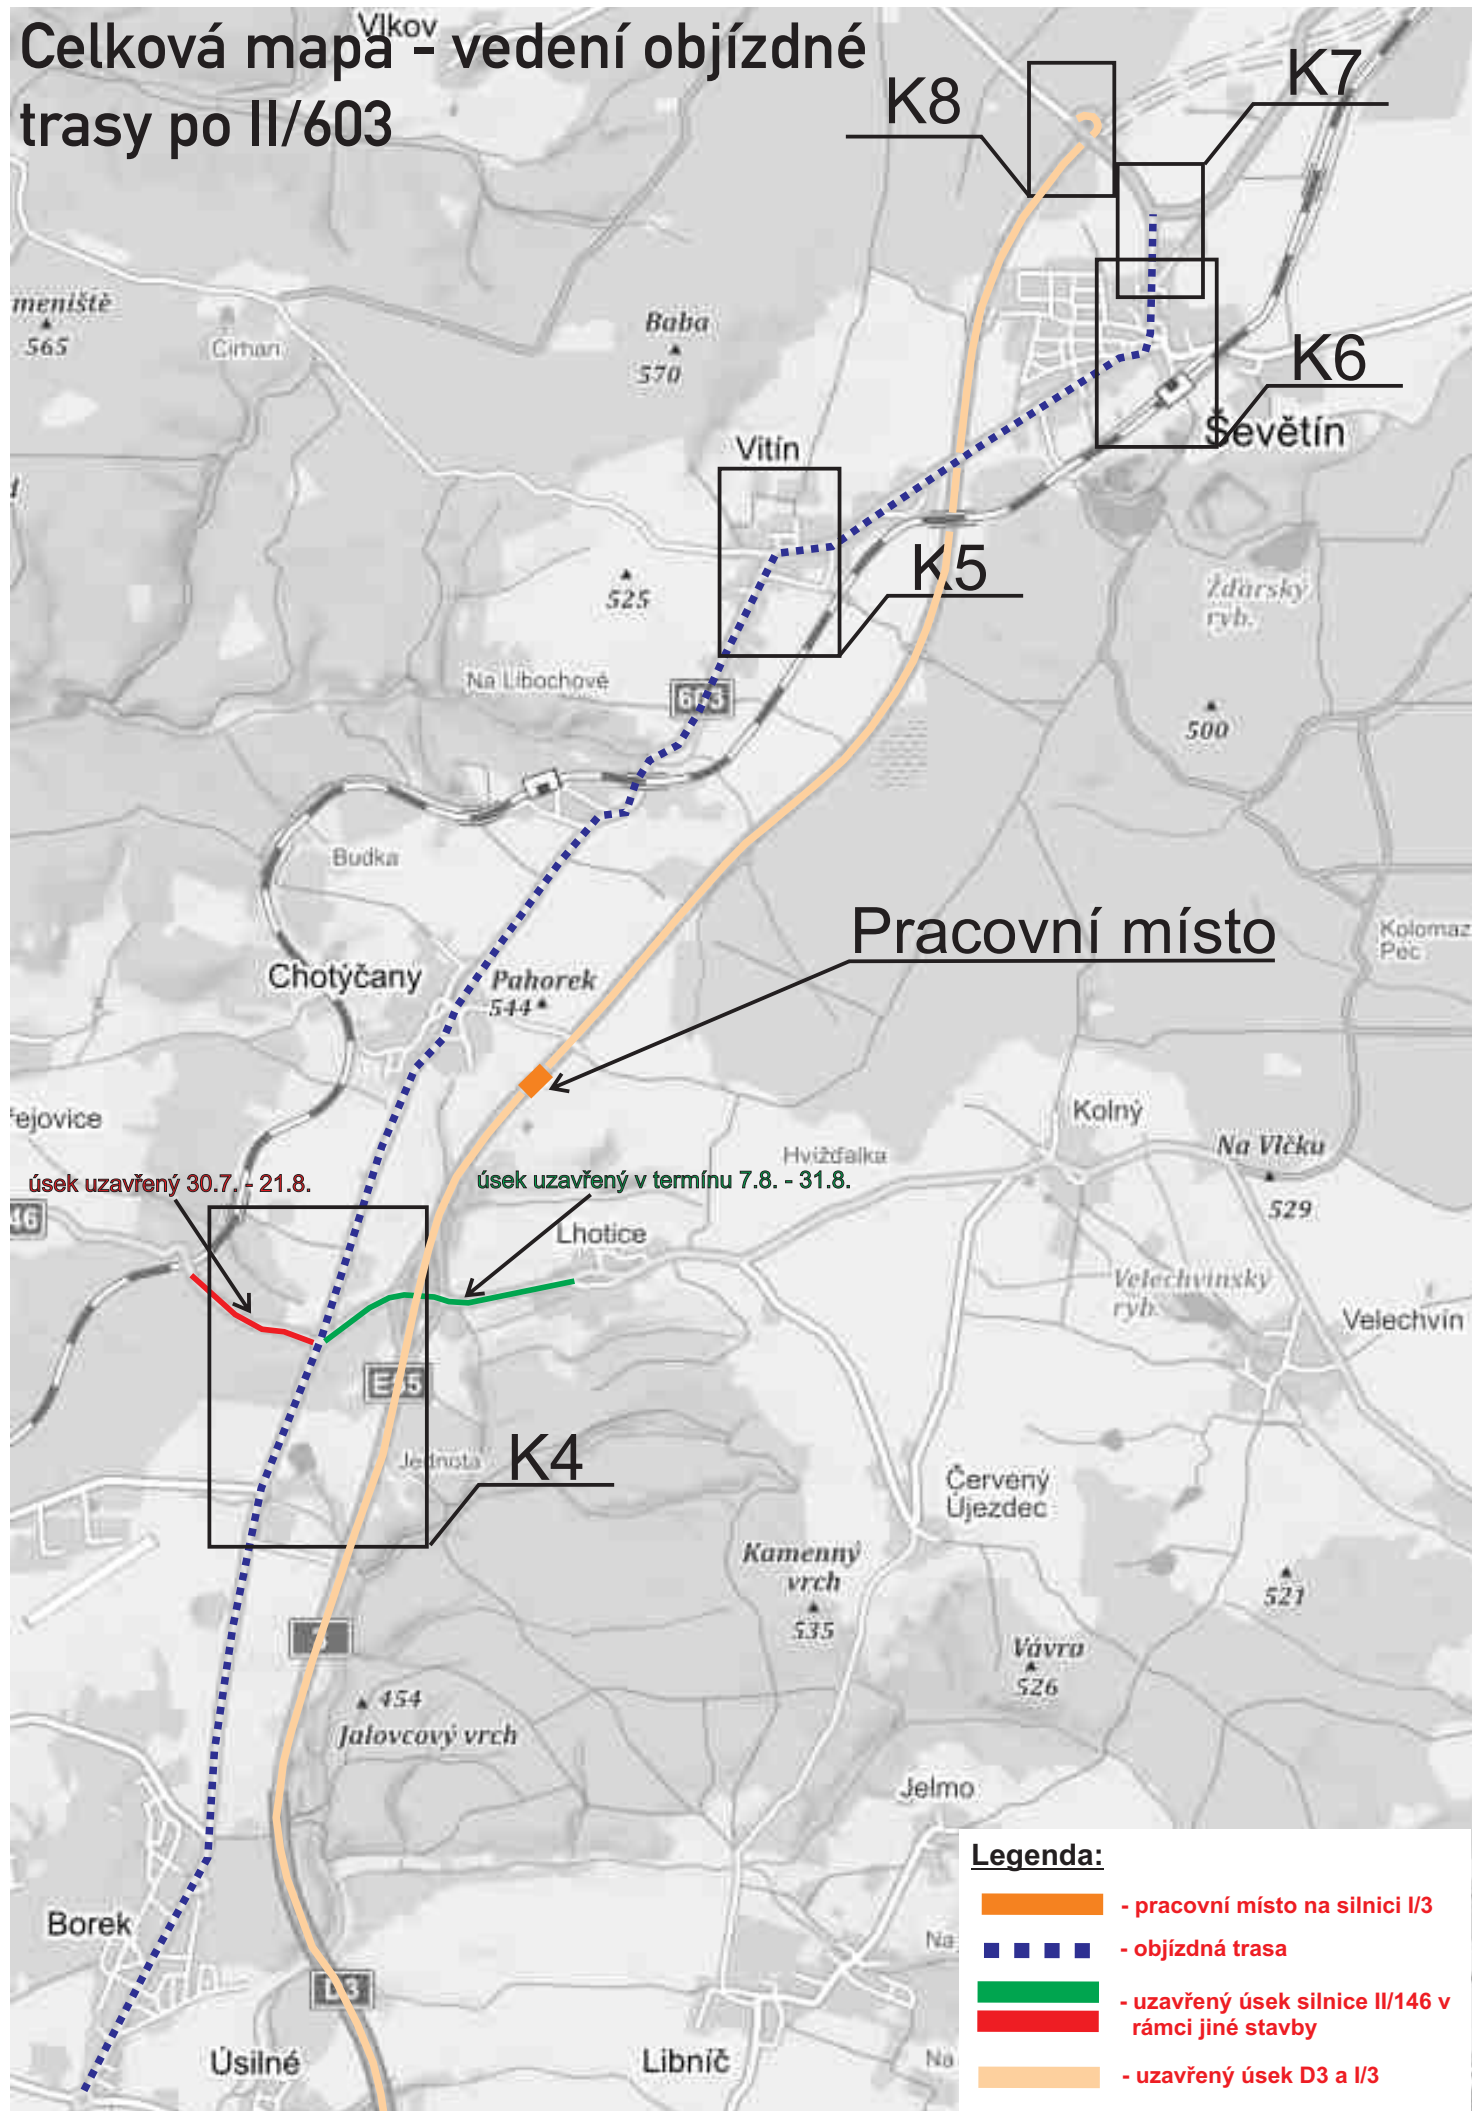


Detail 1 - ulice Pražská x Nádražní x Strakonická

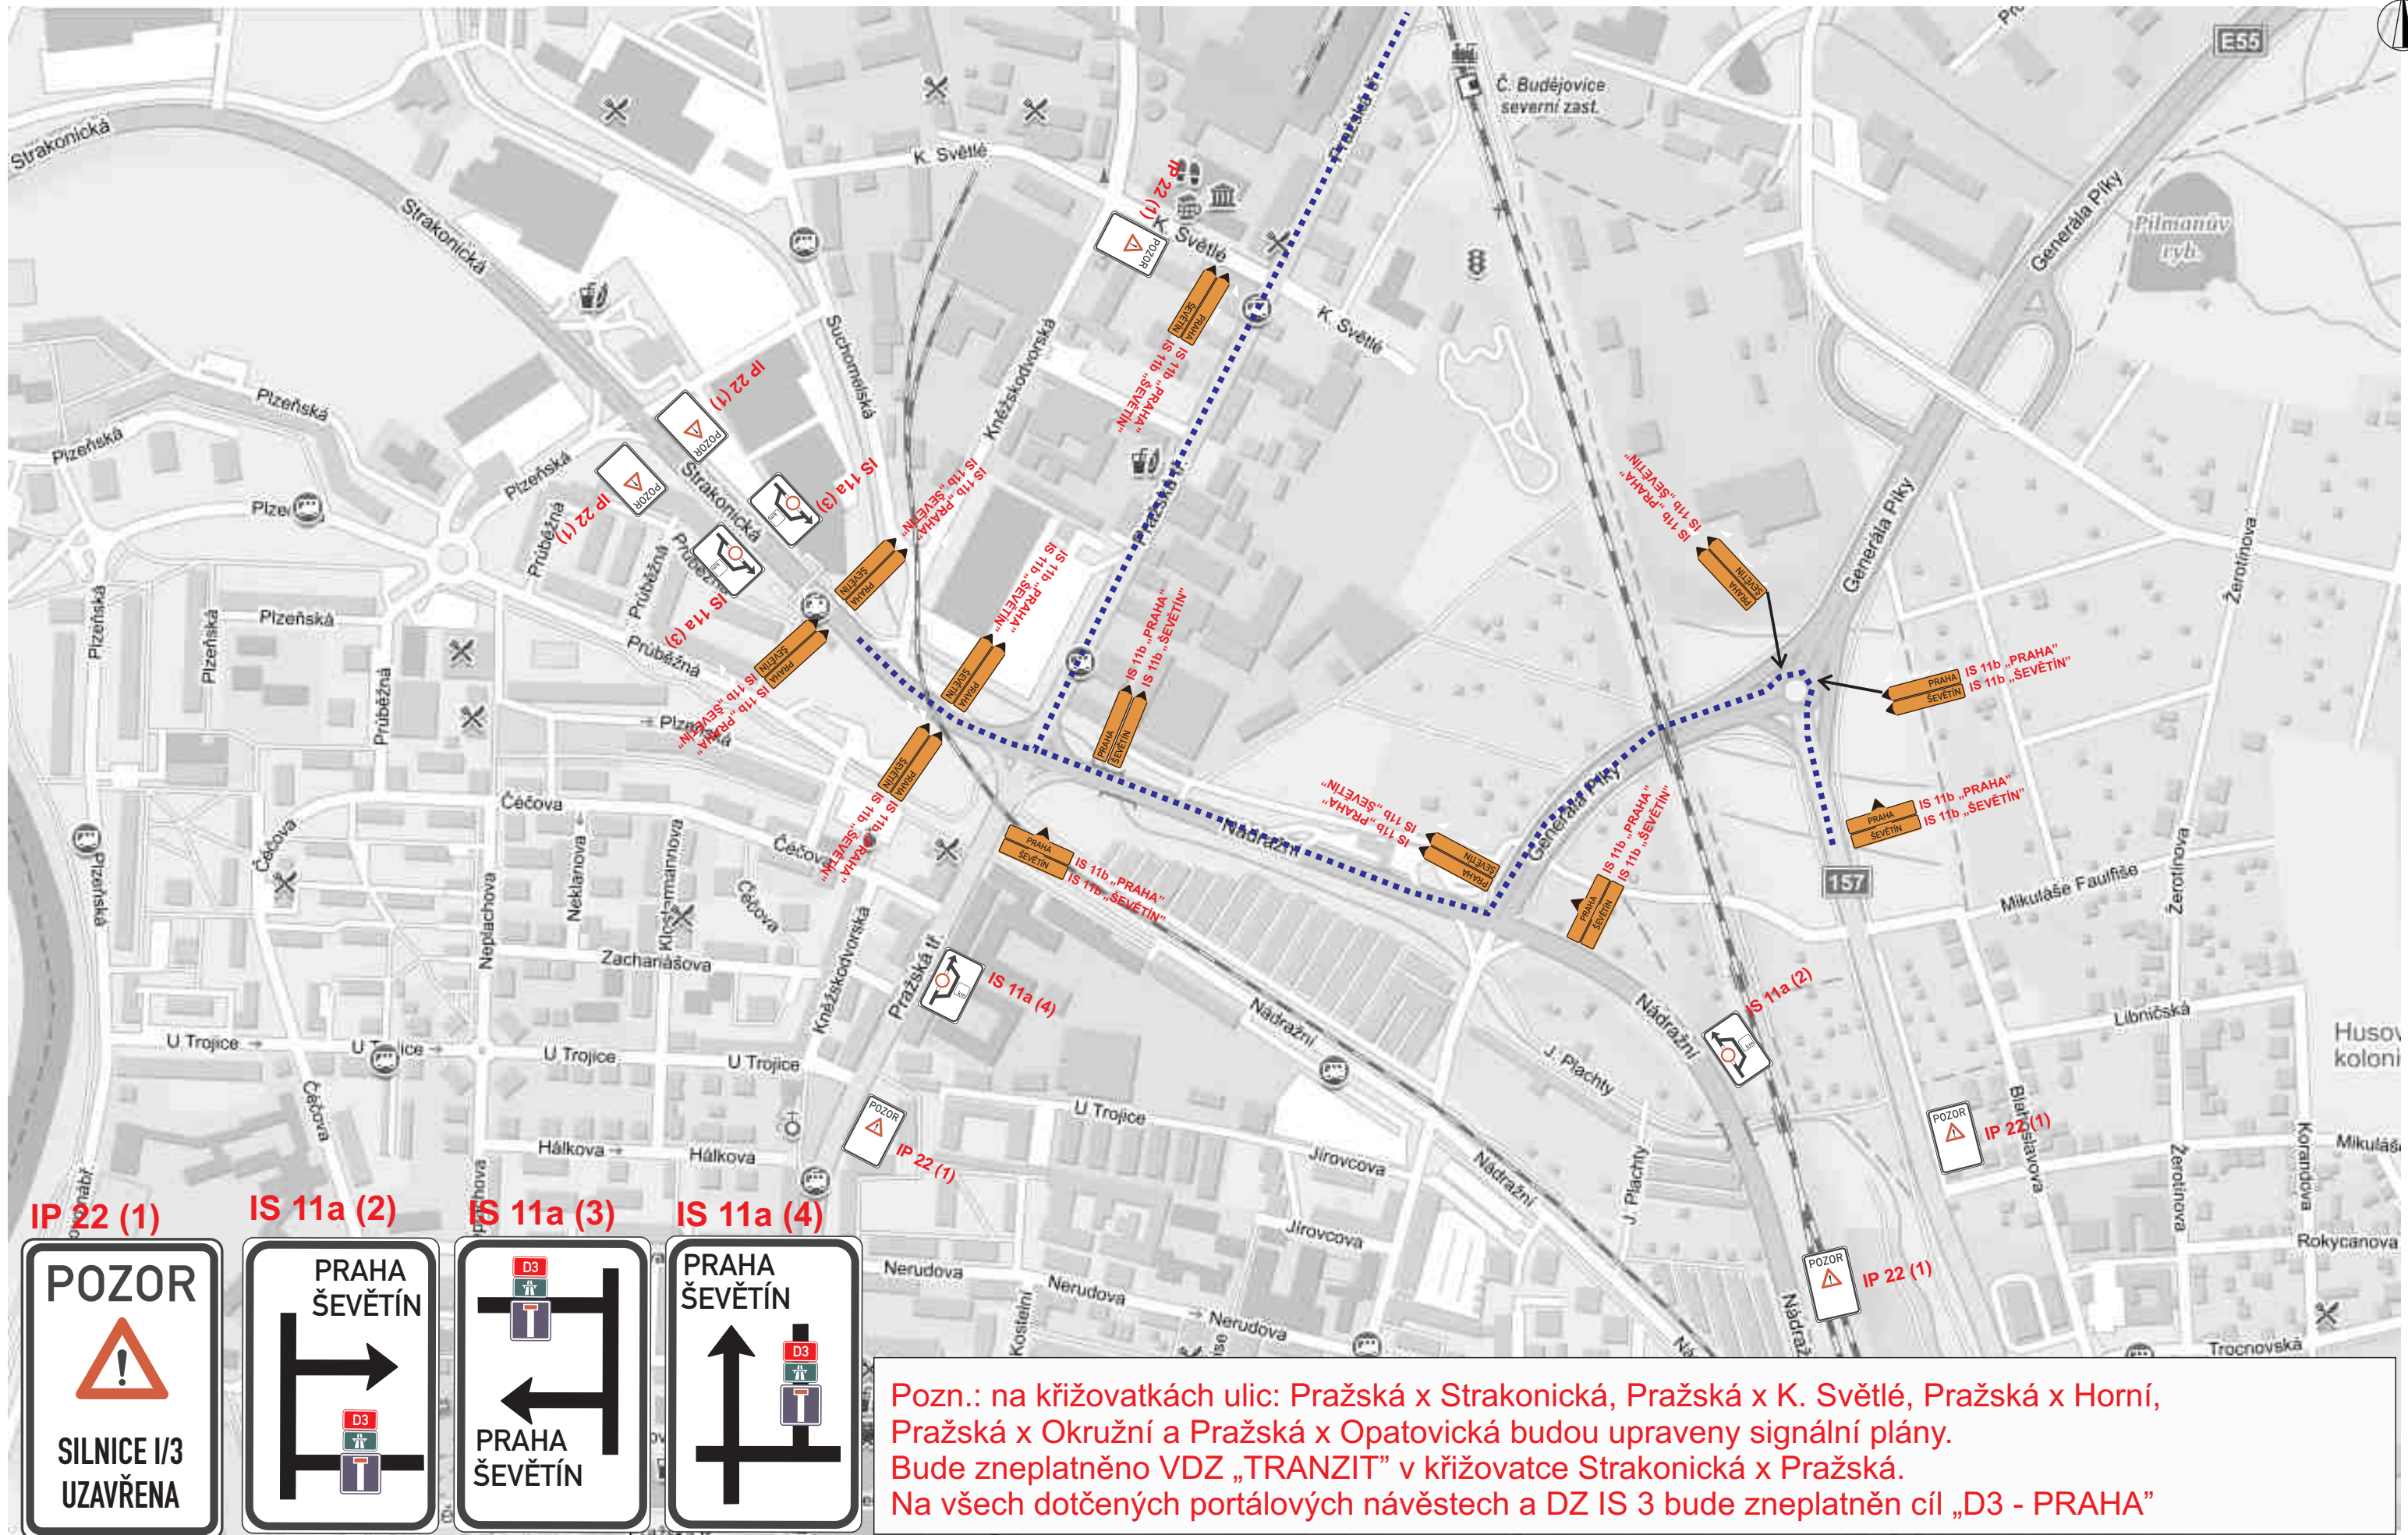


[illegible]

Detail 3 - I/34 x D3

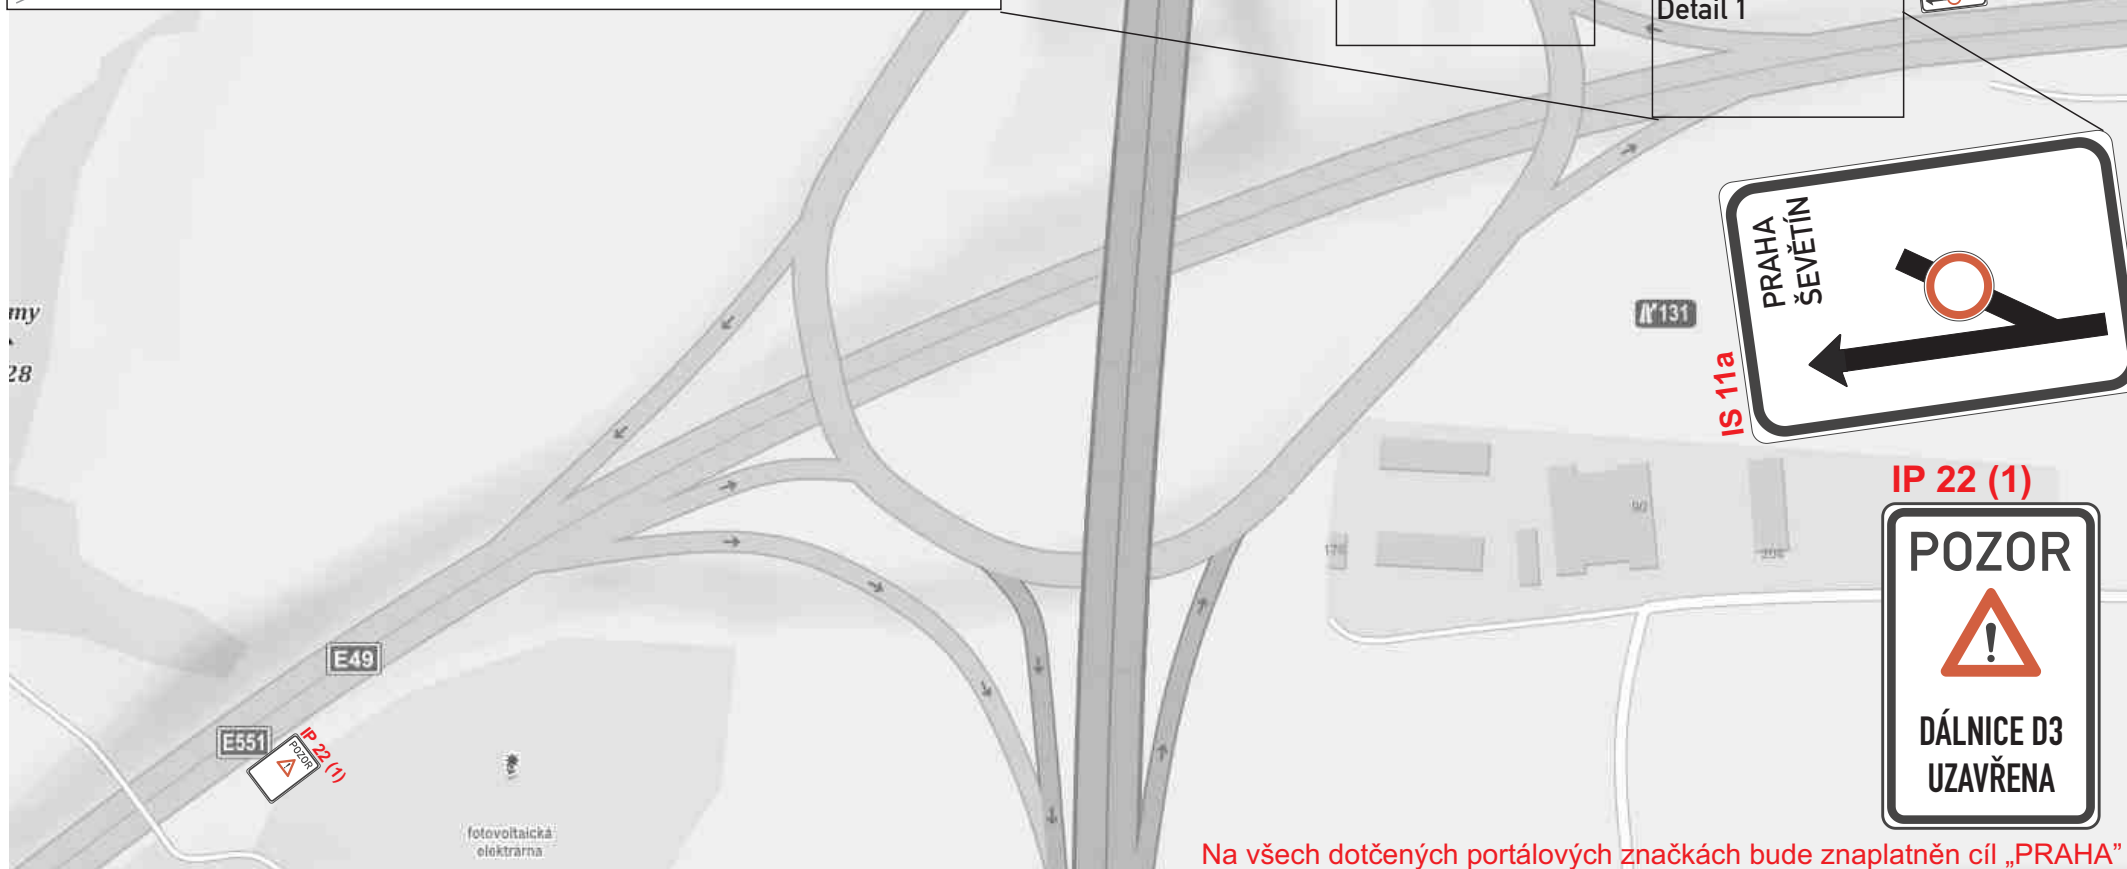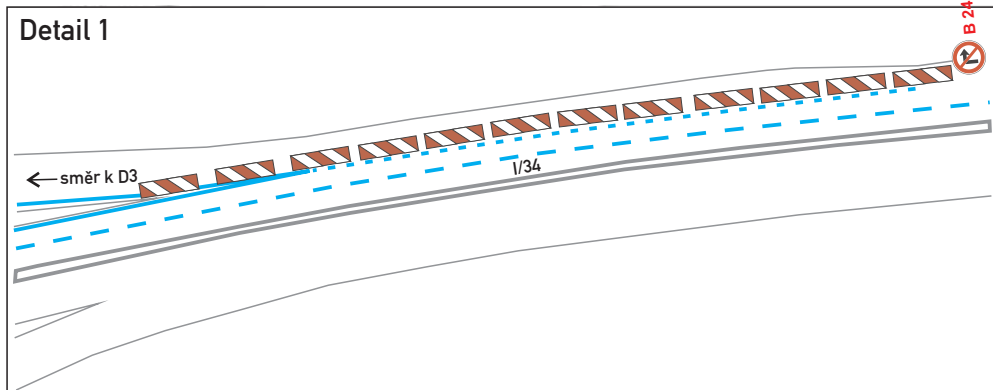



Detail 4 - křižovatka II/146 x II/603

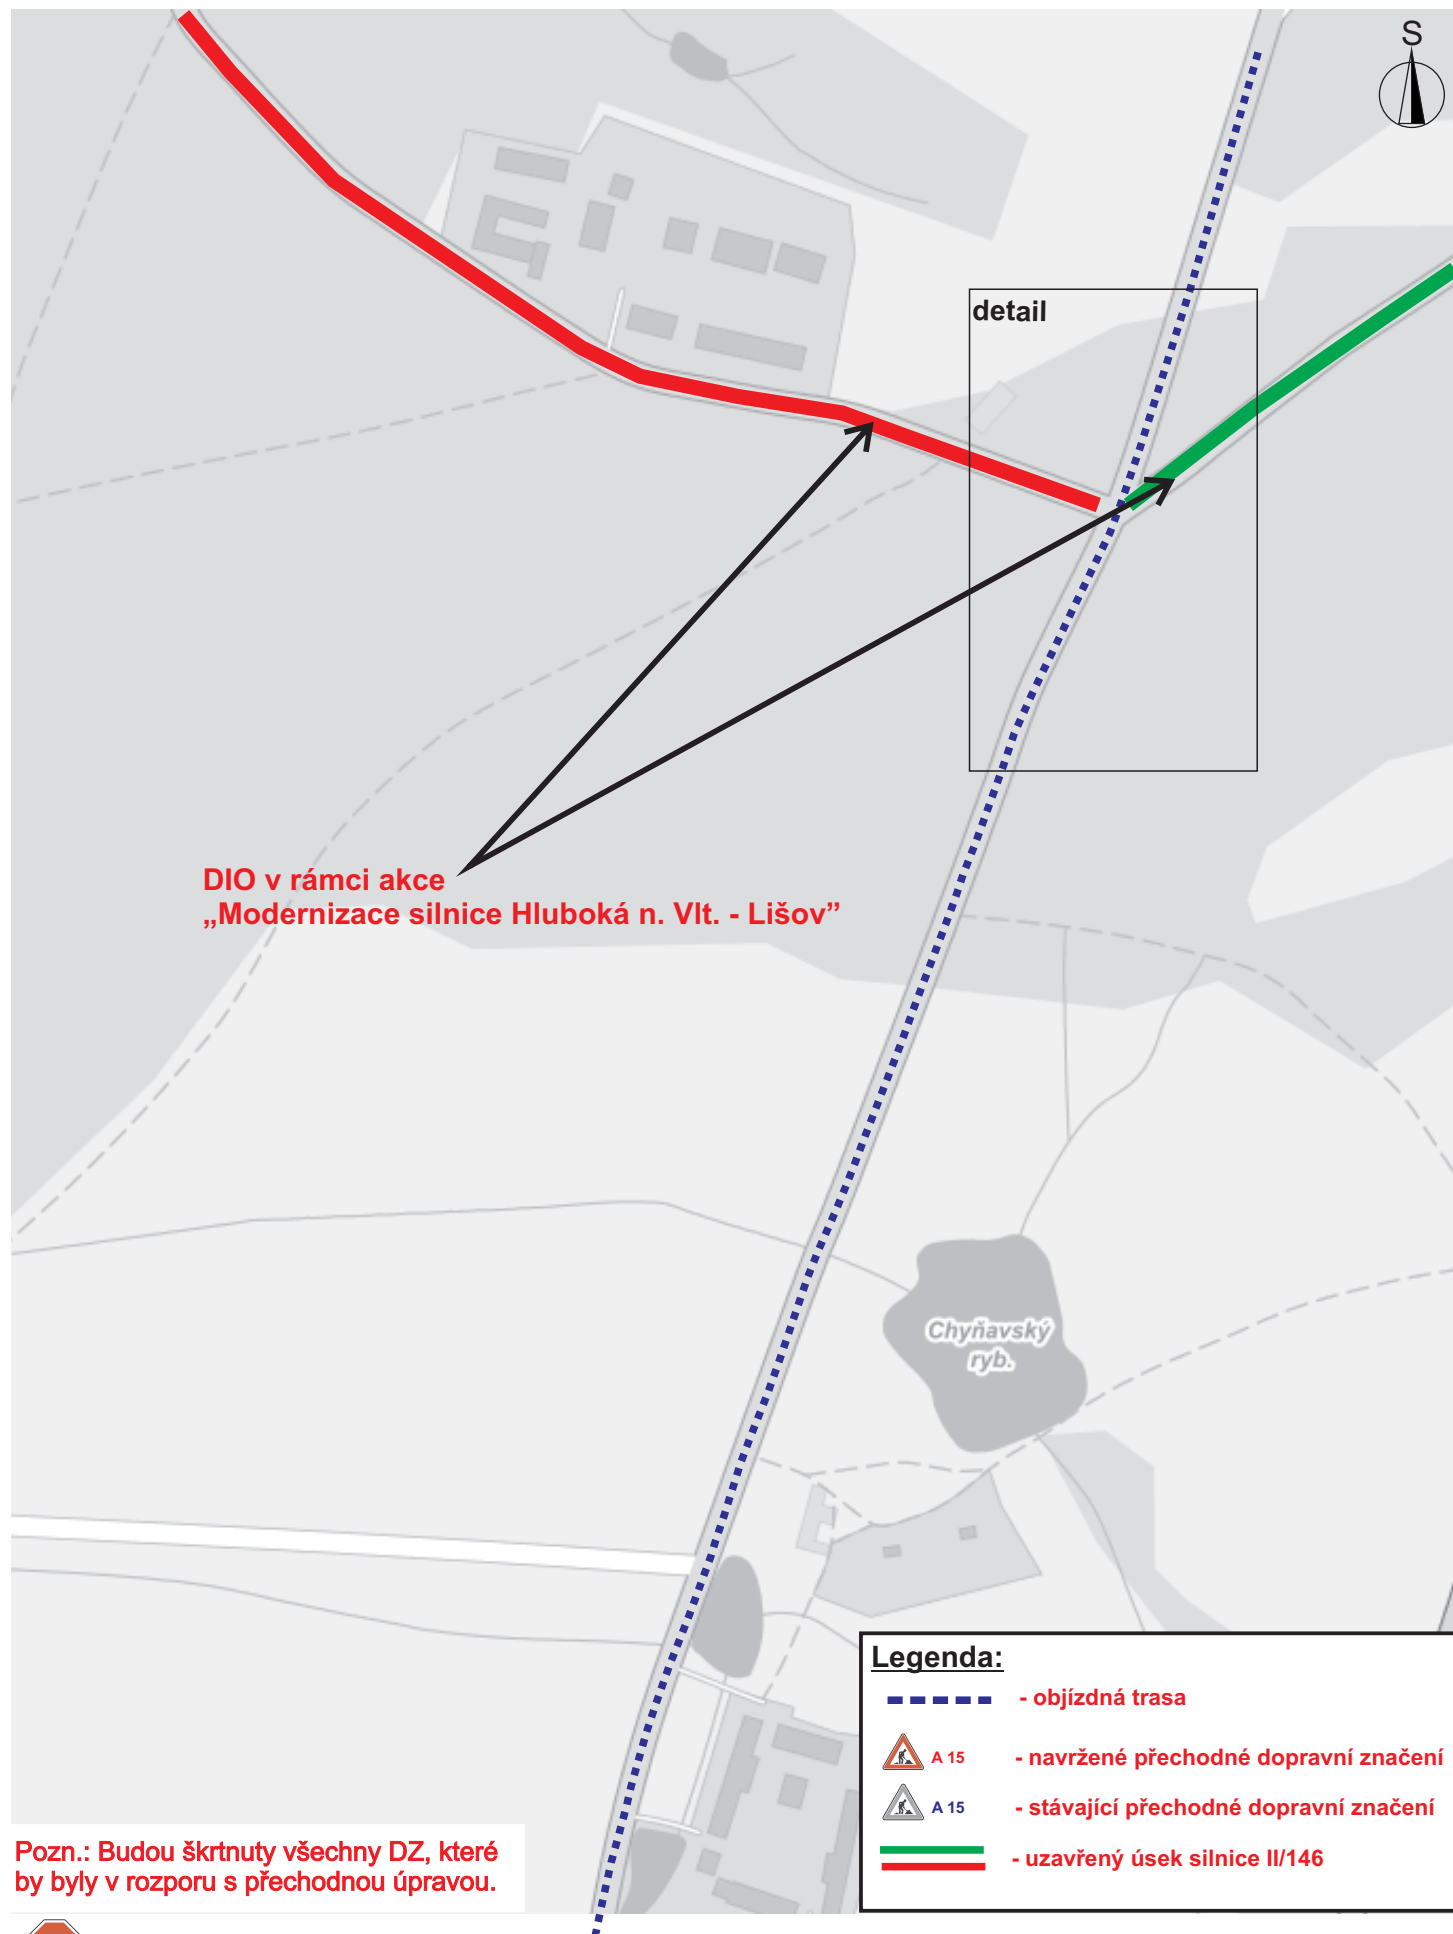

dopravní značení


Detail - II/603 x II/146 DZ bude koordinováno s firmou Signistav, která provádí uzavírku silnice II/146

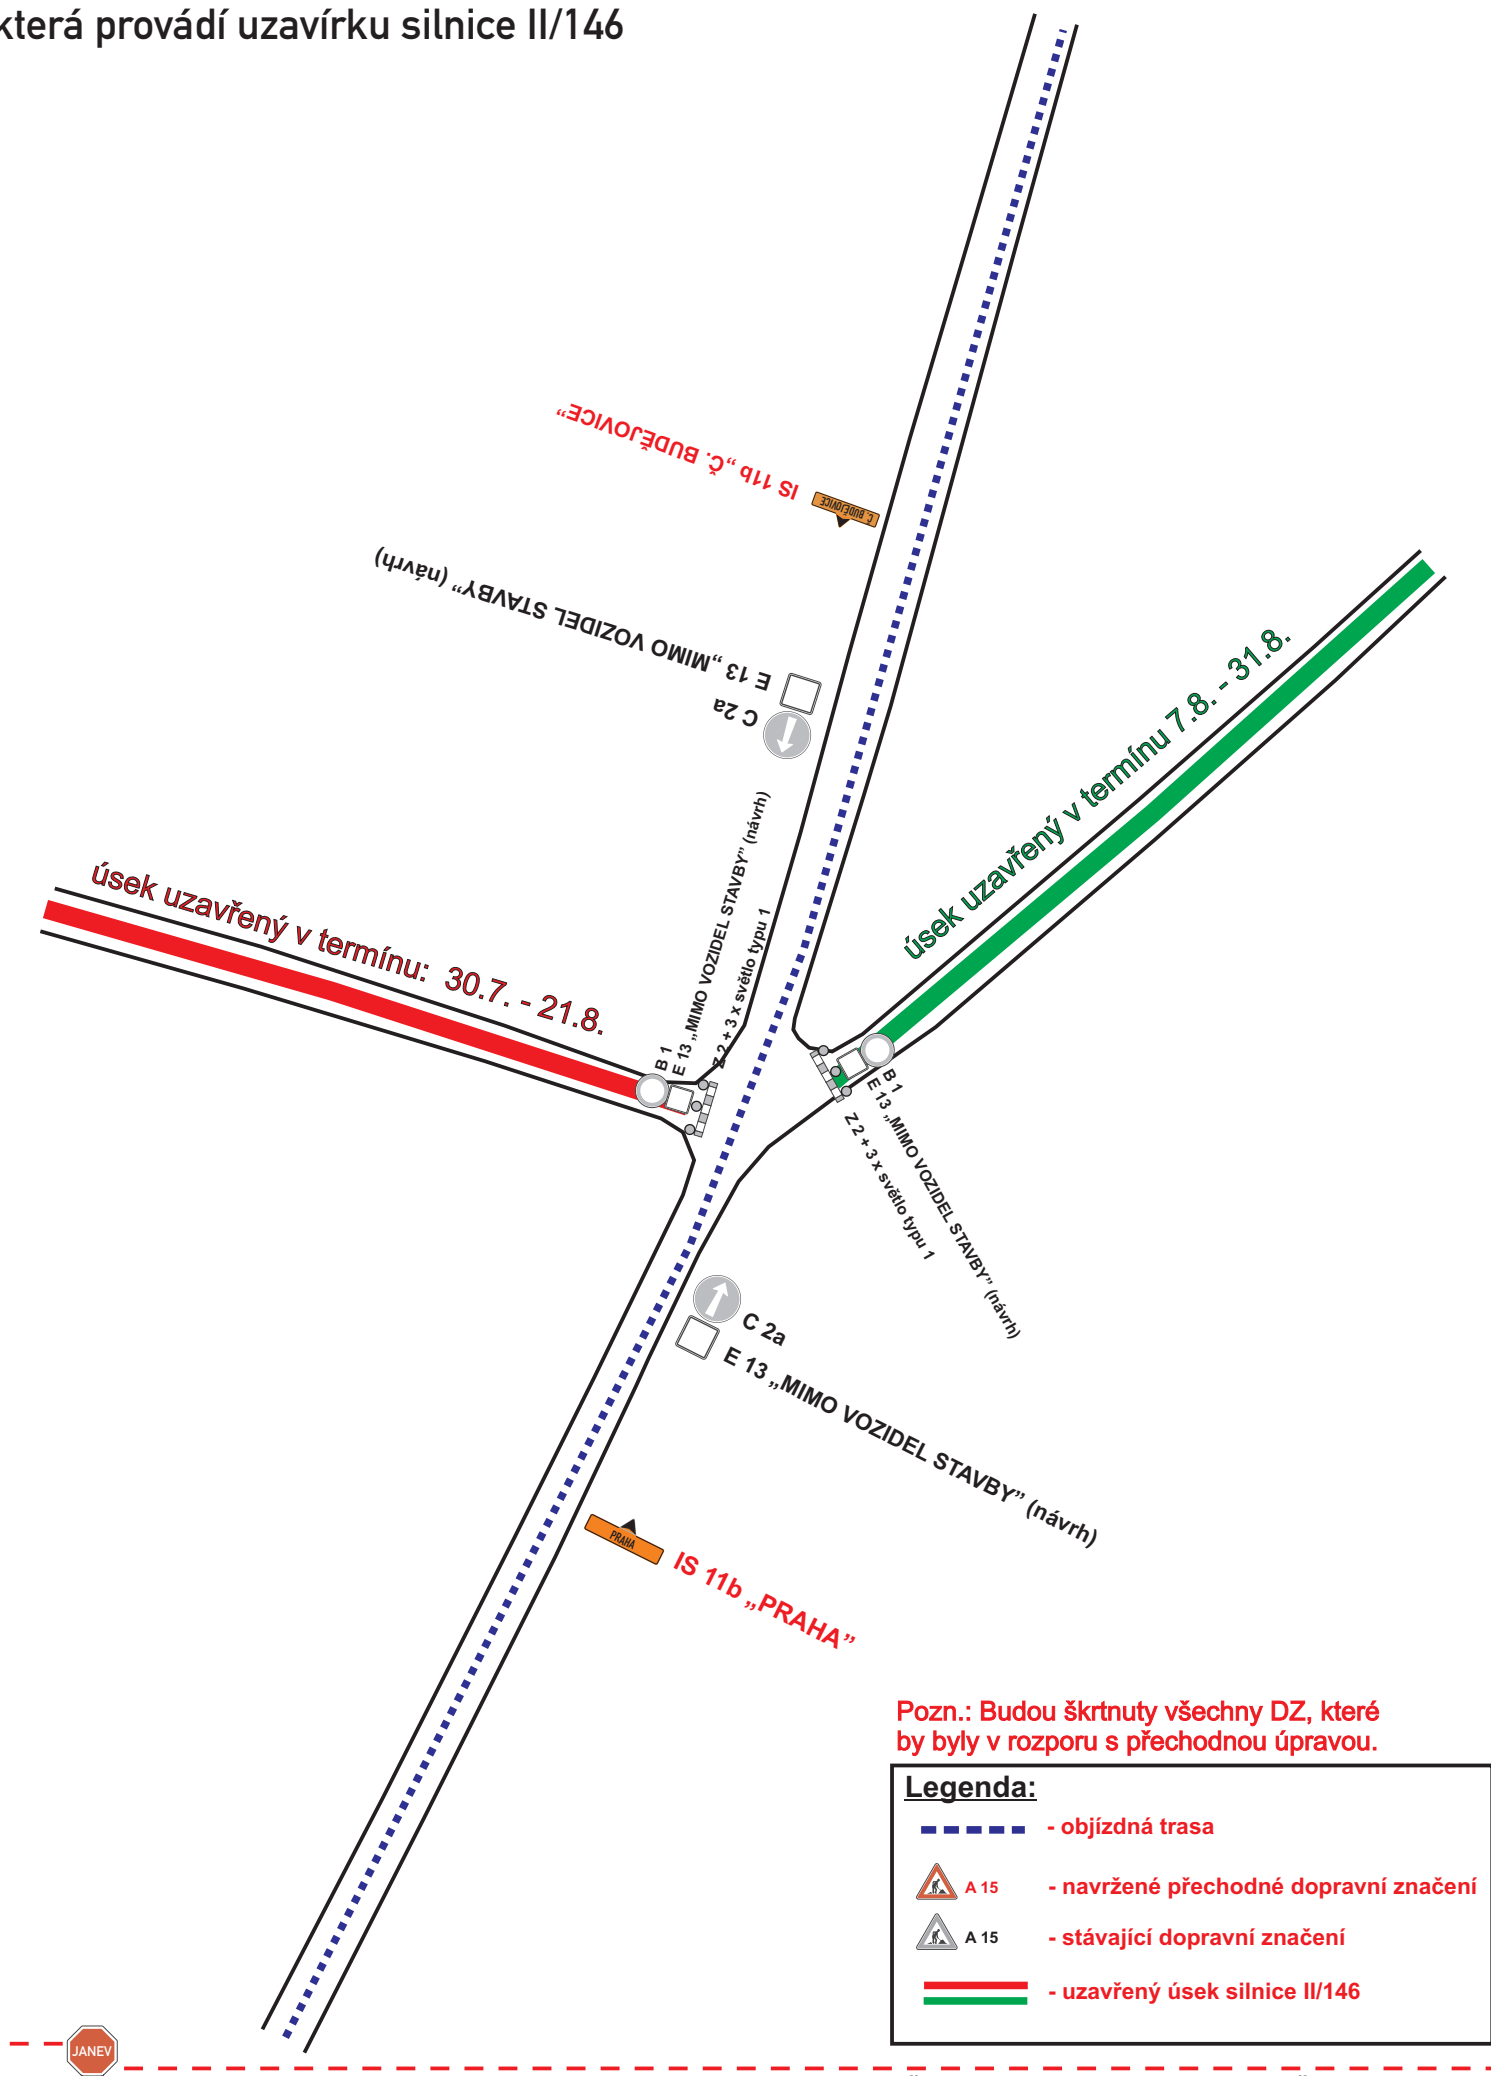

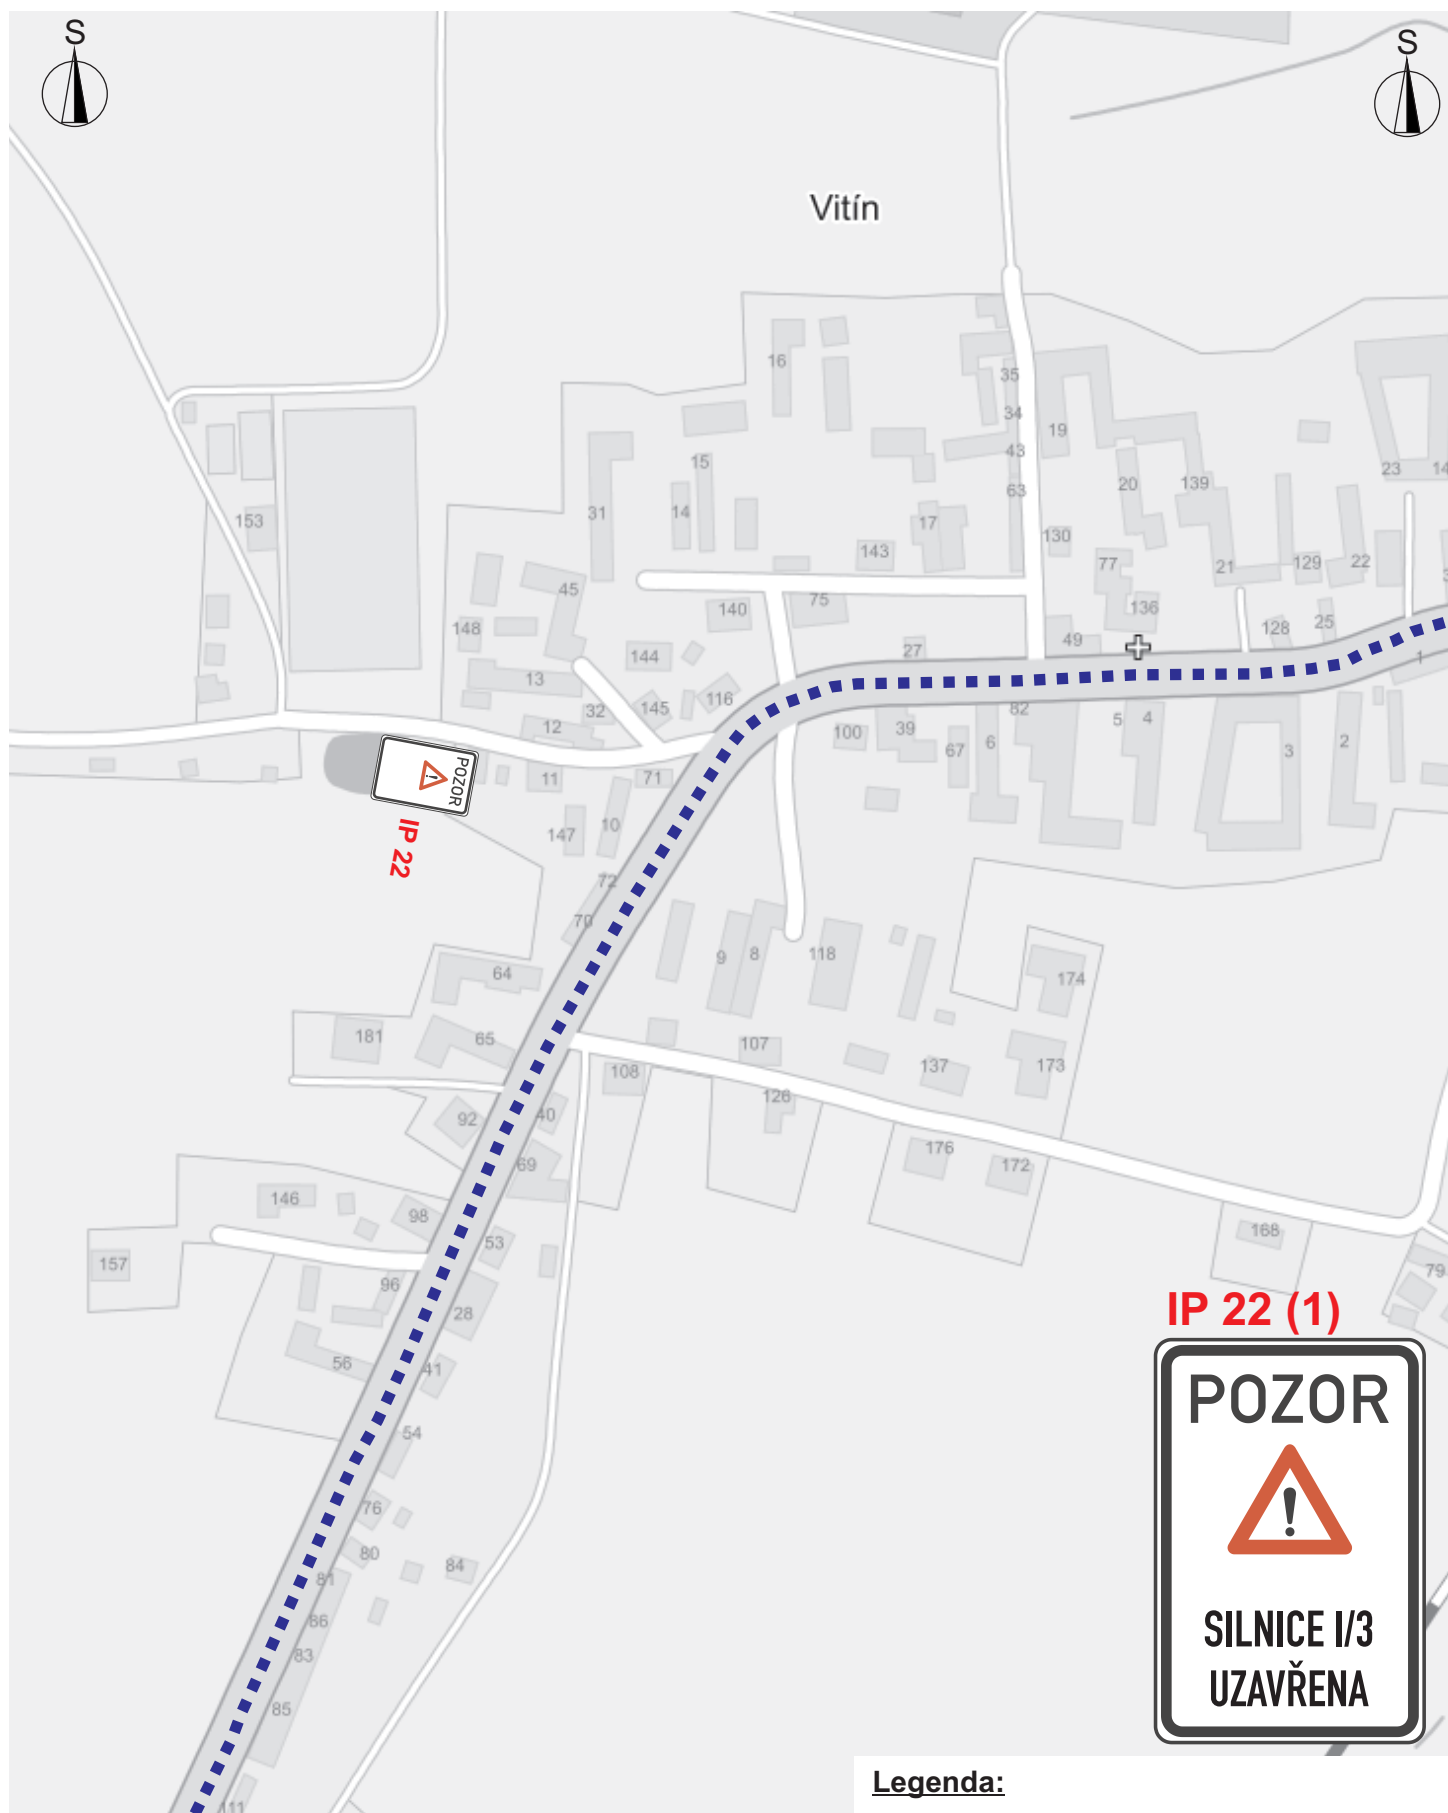Detail 5 - Vitín

Pozn.: Budou škrtnuty všechny DZ, které by byly v rozporu s přechodnou úpravou.

Detail 6 - Ševětín

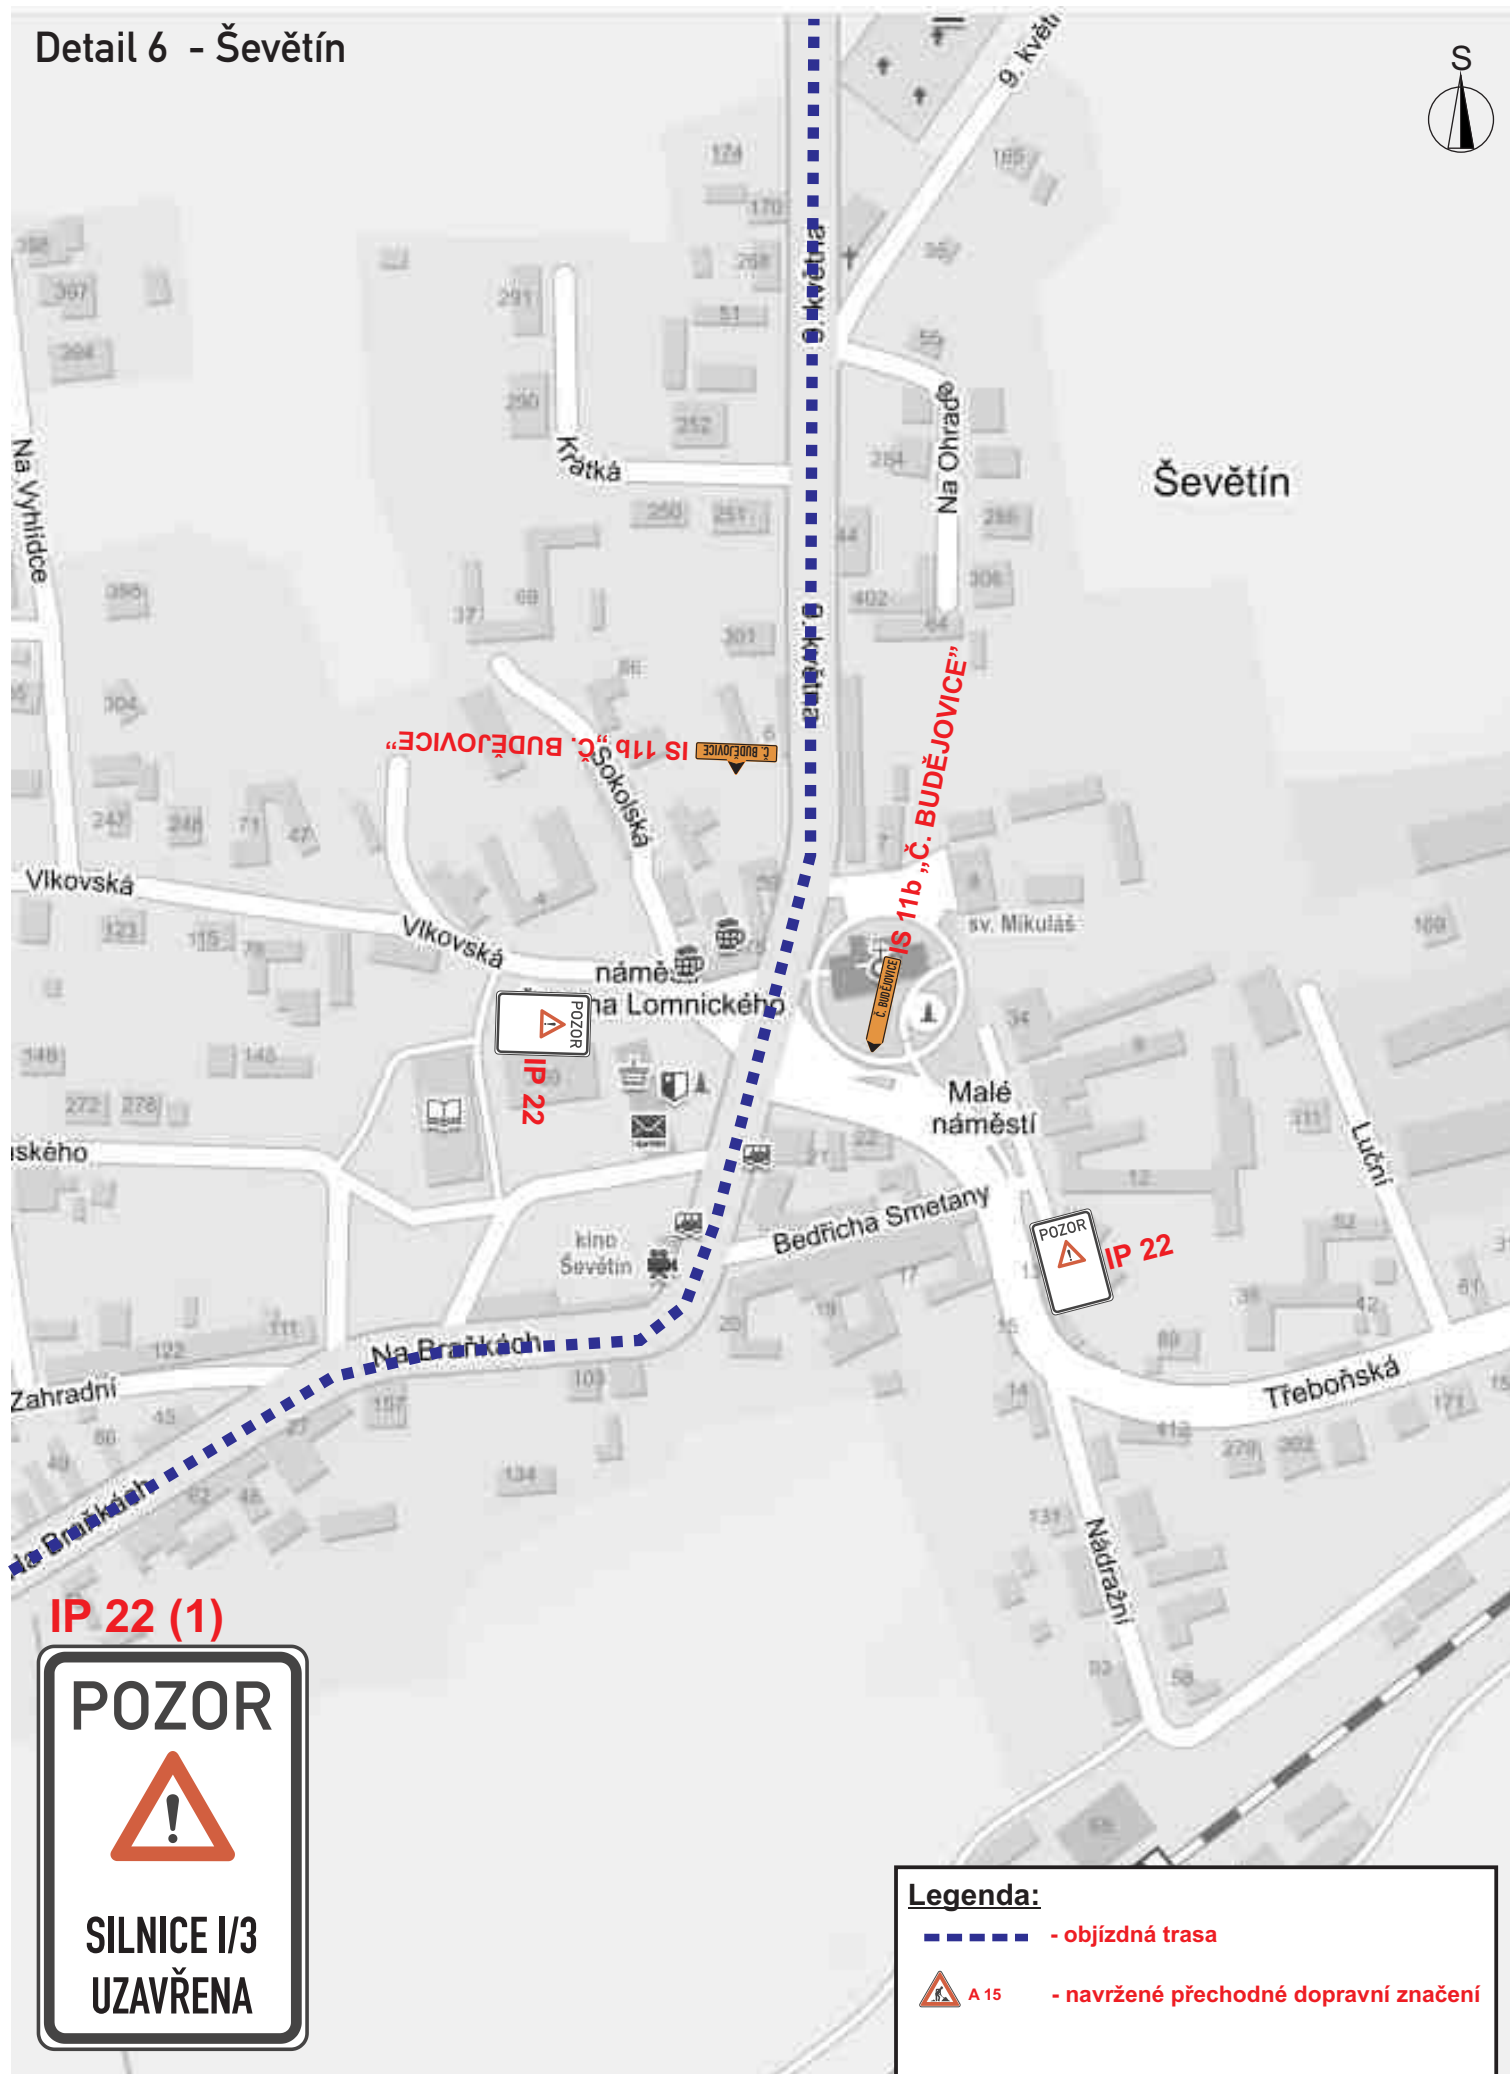

IP 22 (1)

Legenda:

- - - - - - objízdná trasa
-  A 15 - navržené přechodné dopravní značení




dopravní značení

Detail 7 - II/603 Ševětín




Legenda:

- | | | |
|---|-------------|--|
|  | A 15 | - navržené přechodné dopravní značení v rámci úplné uzavírky I/3 |
|  | A 15 | - stávající přechodné dopravní značení v rámci stavby D3 0309/I a D3 0309/II |
|  | | - objízdná trasa |

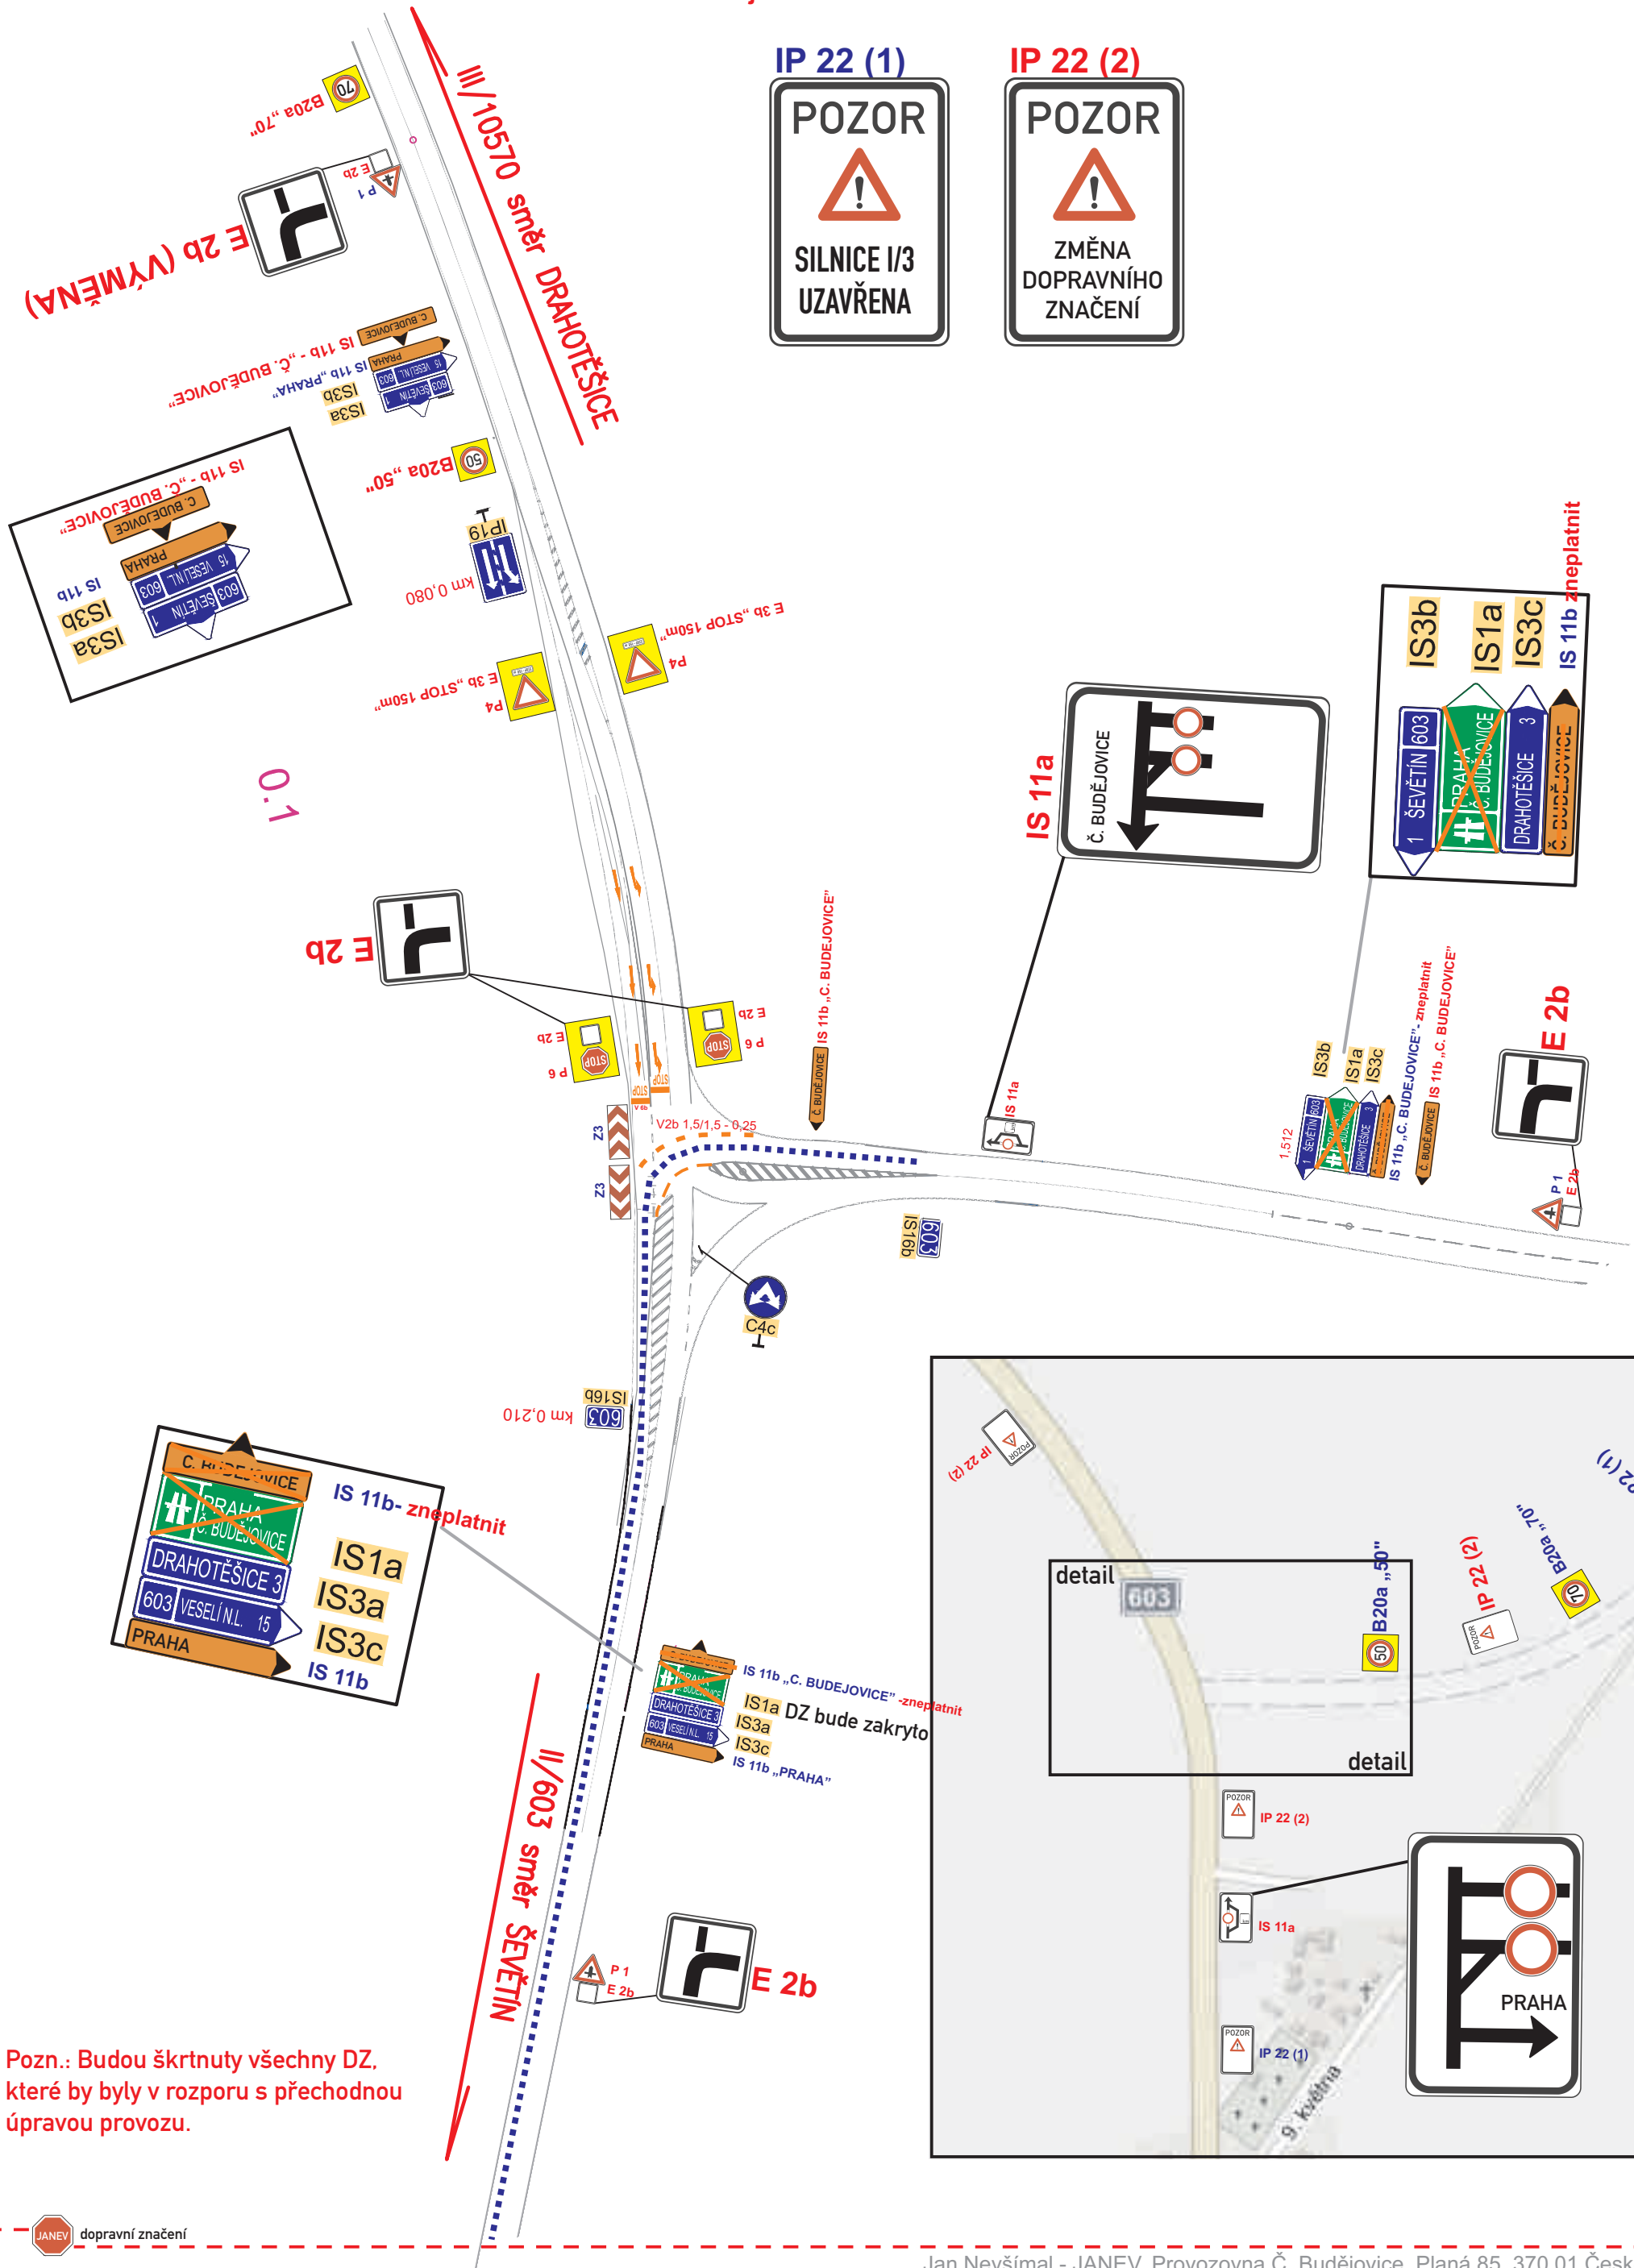

Pozn.: Budou škrtnuty všechny DZ, které by byly v rozporu s přechodnou úpravou provozu.

Detail 8 - II/603 Ševětín

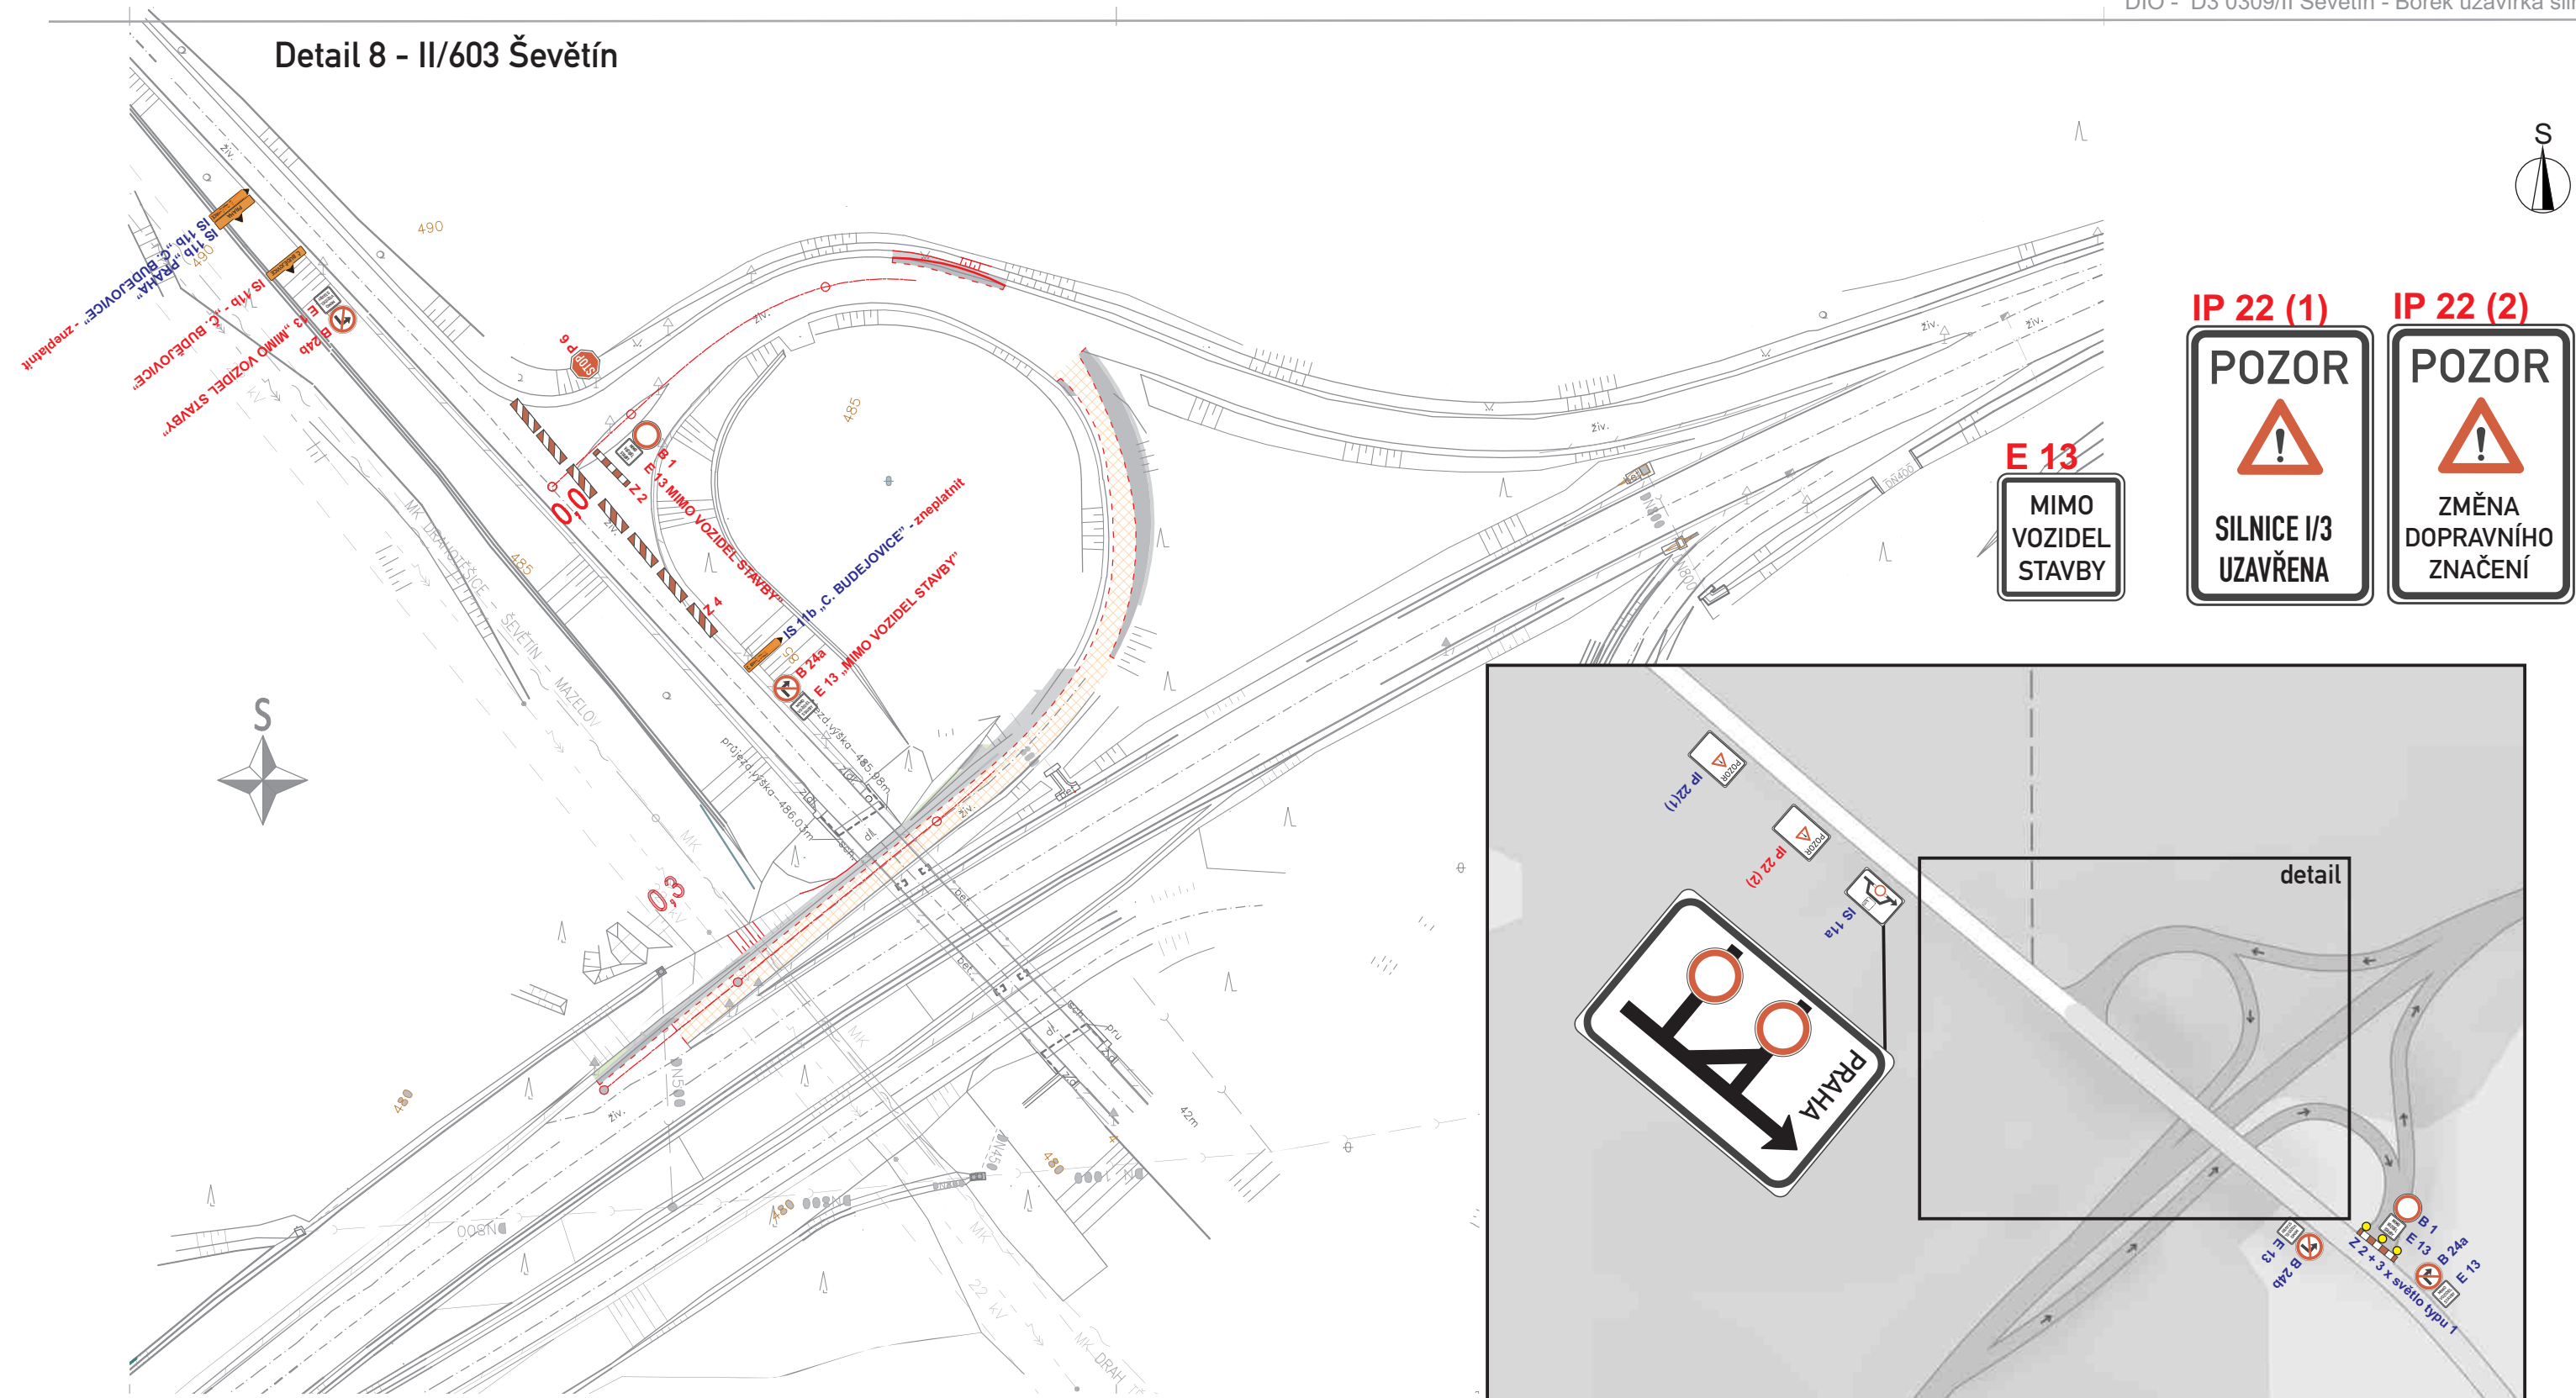

Pozn.: Budou škrtnuty všechny DZ, které by byly v rozporu s přechodnou úpravou provozu.

Legenda:

-  A 15 - navržené přechodné dopravní značení v rámci obnovy úplné uzavírky I/3
-  A 15 - stávající přechodné dopravní značení v rámci stavby D3 0309/I a D3 0309/II

JANEV dopravní značení