



DOPRAVNÍ ZNAČENÍ

ve službách bezpečnosti silničního provozu

DOPRAVNĚ INŽENÝRSKÉ OPATŘENÍ

**DÁLNIČE D3 0309/II
ŠEVĚTÍN - BOREK
UZAVÍRKA NÁJEZDU NA D3
SMĚR PRAHA NA MUK ŠEVĚTÍN**

Vypracoval: Martin Vacek

Datum: březen 2019

1. ÚVOD K DOPRAVNĚ INŽENÝRSKÉMU OPATŘENÍ

Dopravně inženýrské opatření (dále DIO) „D3 0309/II Ševětín - Borek uzavírka nájezdu na D3 směr Praha na MUK Ševětín, bylo vypracováno na základě objednávky společnosti EUROVIA CS, a.s.

2. POPIS DOPRAVNĚ INŽENÝRSKÉHO OPATŘENÍ

Lokalita: MUK Ševětín

Popis uzavírky: áplná uzavírka nájezdu na D3 ve směru Praha

Předpokládaný termín uzavírky: 24.6. - 7.7. 2019

Vedení objízdné trasy: objízdná trasa bude ve směru od Ševětína a Drahotěšic vedena po silnici II/603.

Délka objízdné trasy: 11,5 km


Vedení autobusové dopravy: stávající.

Délka objízdné trasy pro autobusy:

Stávající dopravní značení: budou zneplatněny všechny DZ, které by byly v rozporu s přechodnou úpravou


3. GRAFICKÁ ČÍ ST

Značky jsou zakresleny symbolem tvaru dopravní značky, skutečným označením (dle vyhlášky č. 294/2015 Sb., Ministerstva dopravy), např. A 12, P 2 a evidenčními čísly. Detailní rozkreslení dopravního značení je na konci grafické části. Symbol značky je nasměrován podélně ve směru jízdy a to i v případě, že z nedostatku místa není nakreslen přímo na místě instalace. Vztah k místu instalace je v tomto případě vyjádřen odkazovou šipkou.

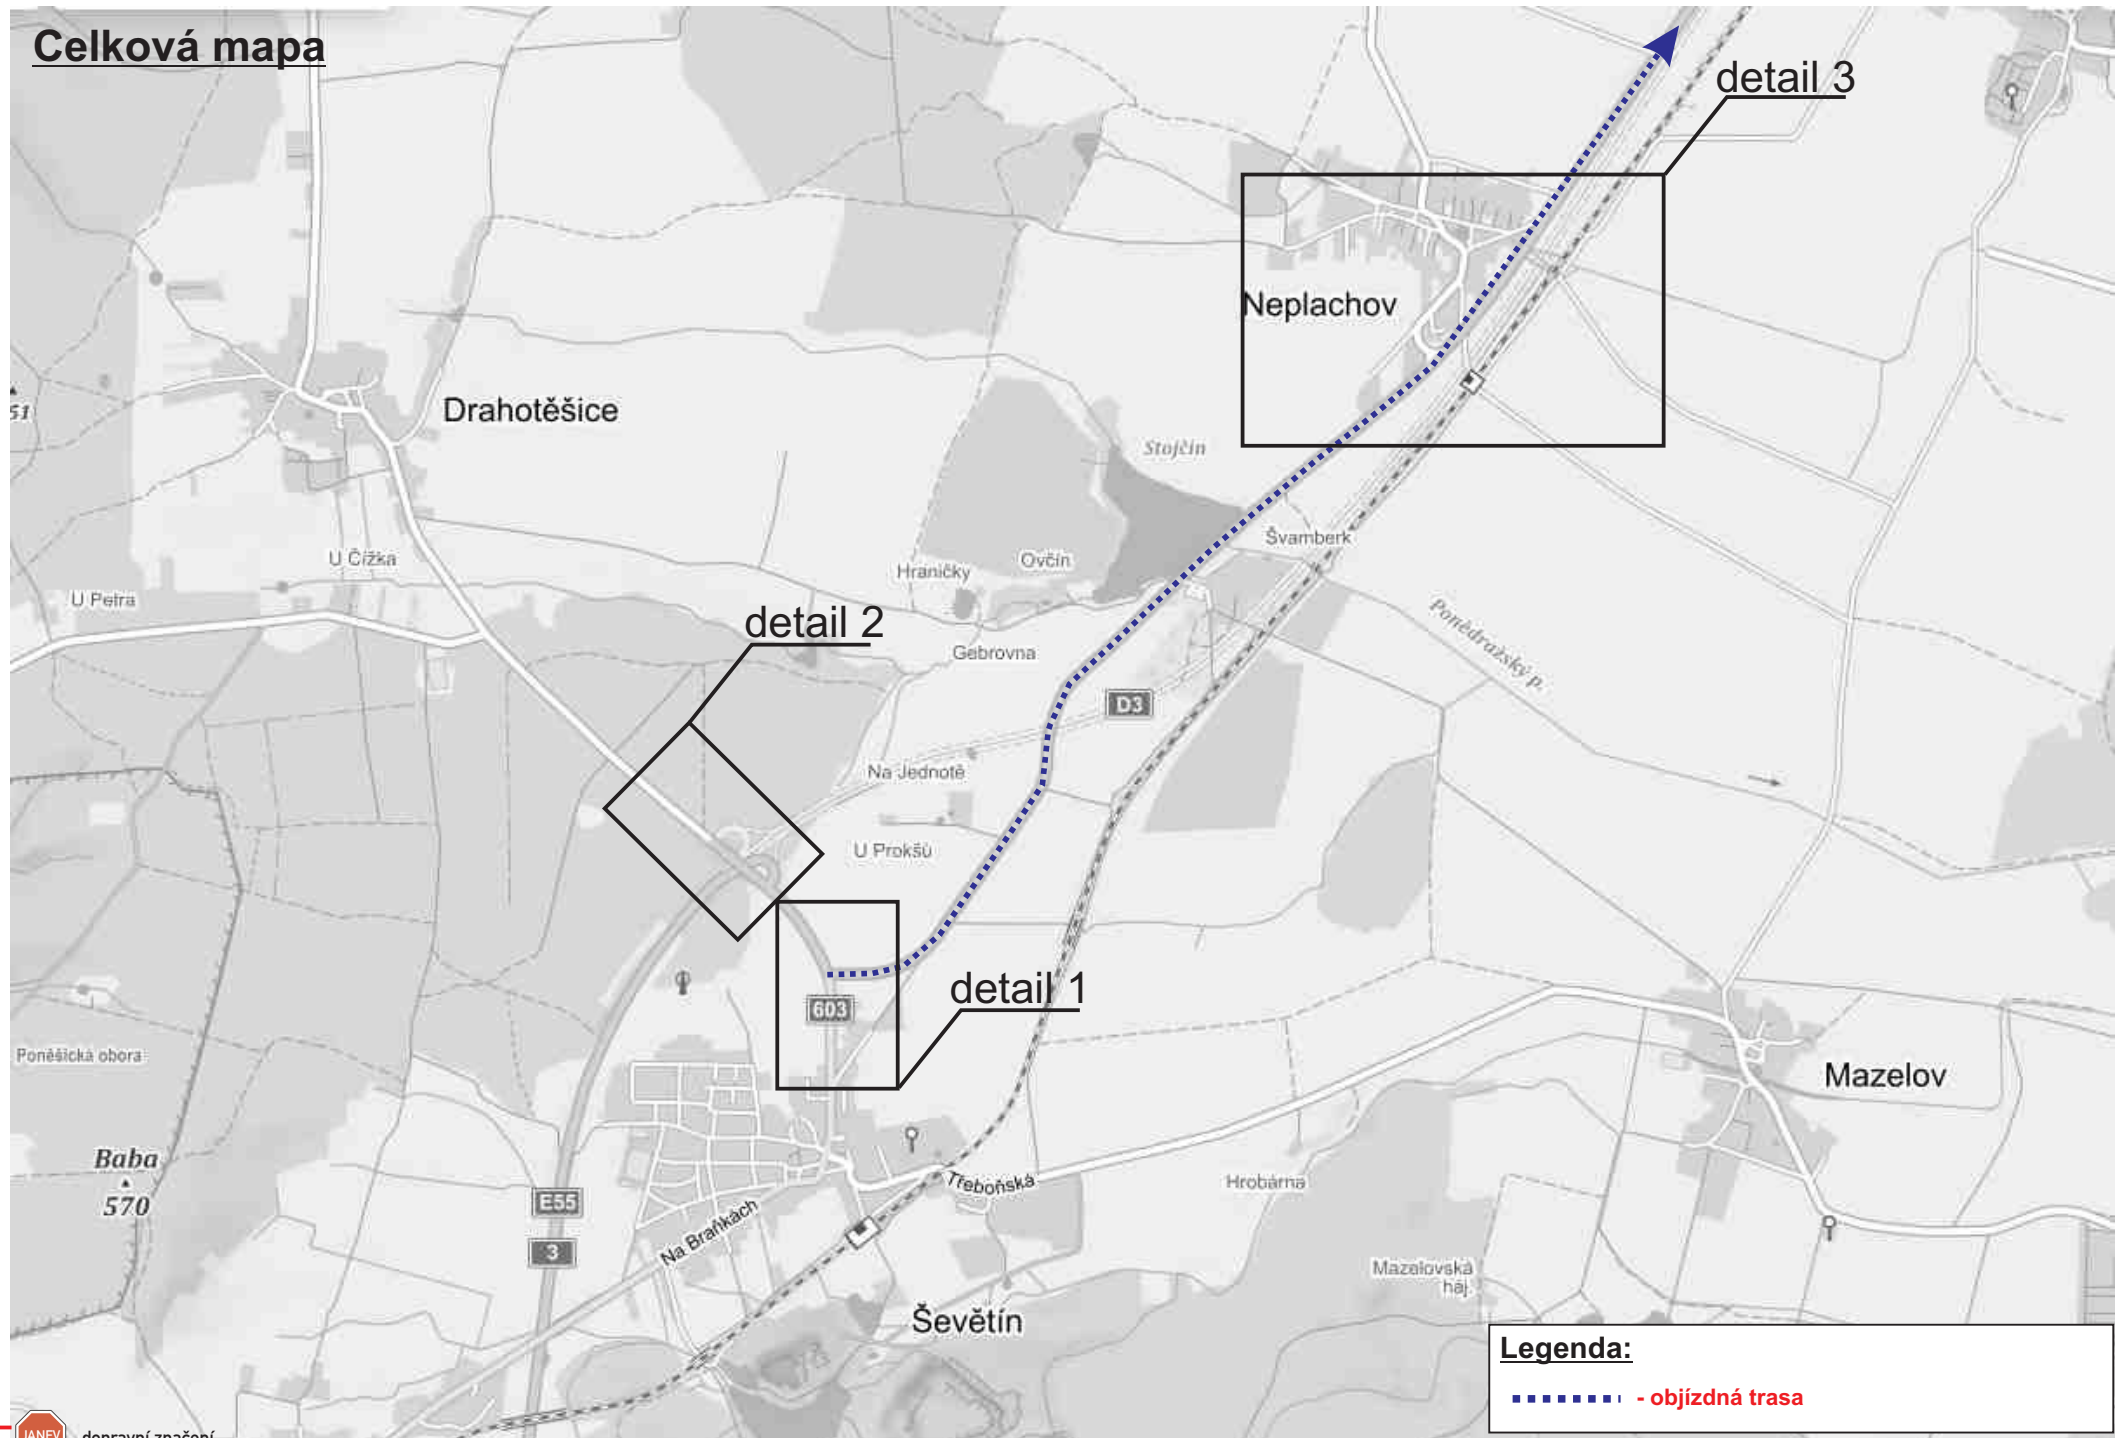
Celková mapa

dopravní značení

detail 1 - II/603 x III/10570

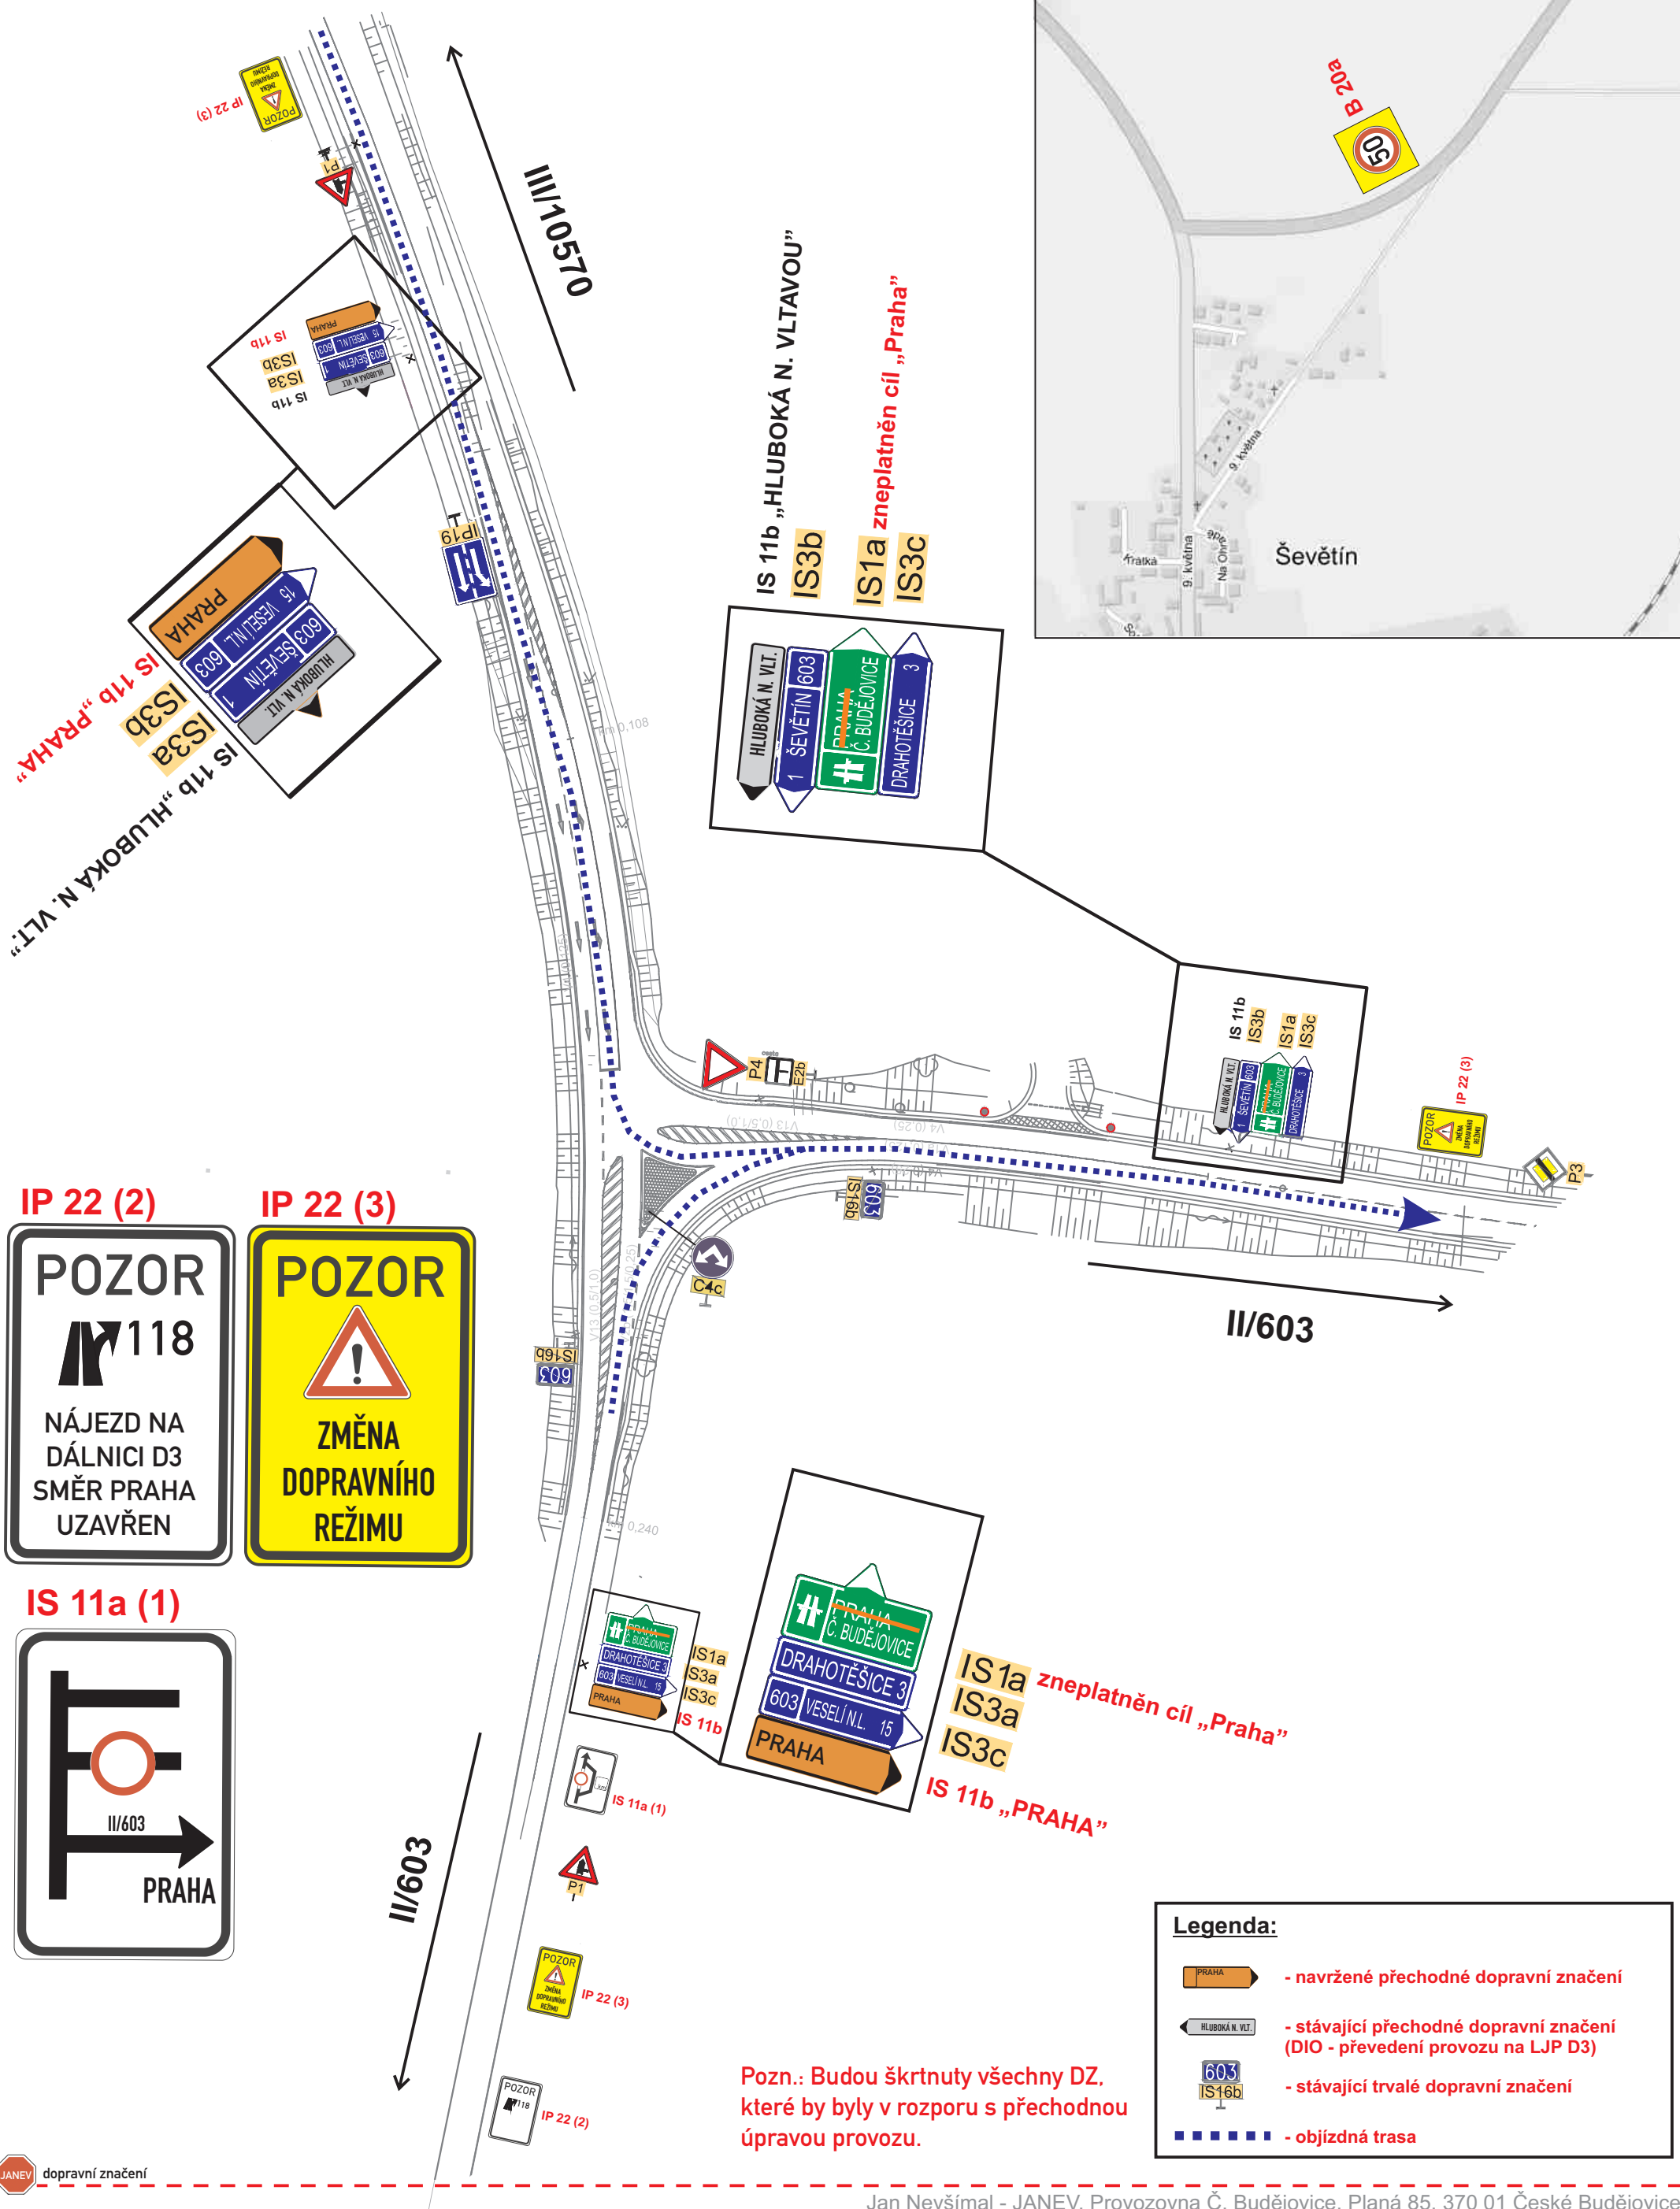

detail 2 - MUK Ševětín x III/10570

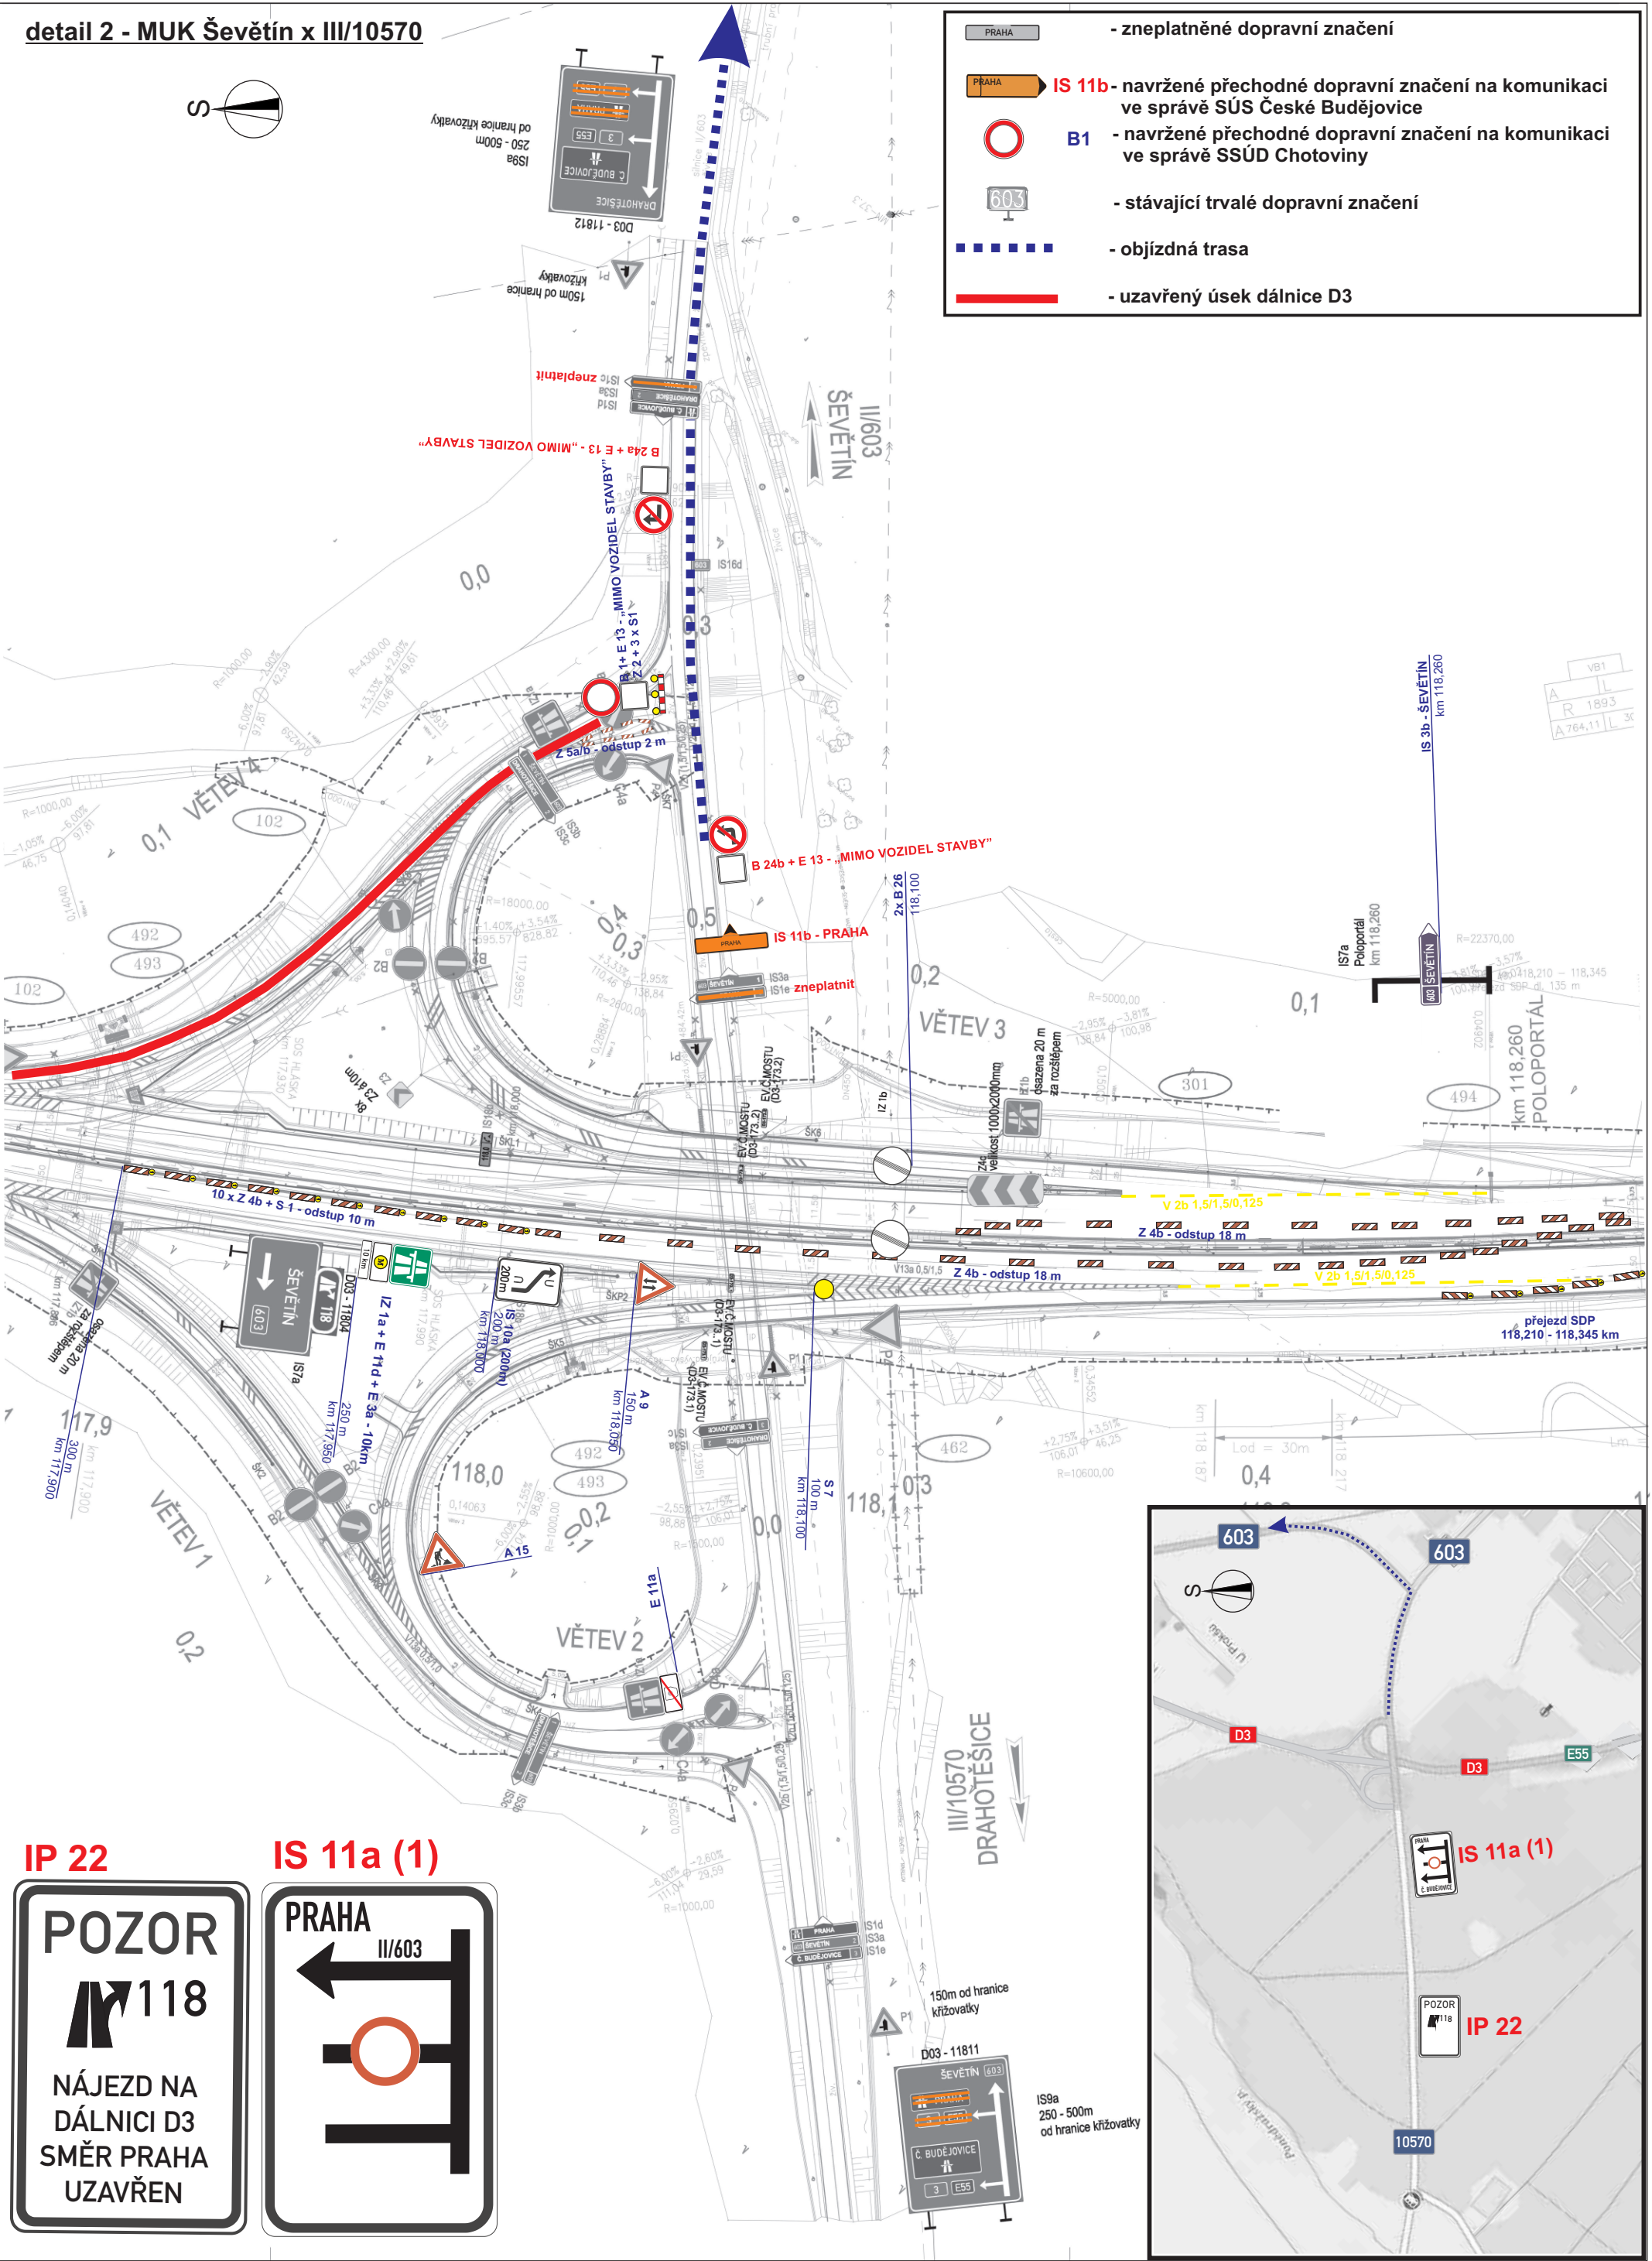

PRAHA

IS 11b

B1

603

- zneplatněné dopravní značení

- navržené přechodné dopravní značení na komunikaci ve správě SÚS České Budějovice

- navržené přechodné dopravní značení na komunikaci ve správě SSÚD Chotoviny

- stávající trvalé dopravní značení

- objízdná trasa

- uzavřený úsek dálnice D3

IP 22

IS 11a (1)

JANEV dopravní značení

Jan Nevšimal - JANEV, Provozovna Č. Budějovice, Planá 85, 370 01 České Budějovice


detail 3 - Neplachov



IP 22



Neplachov

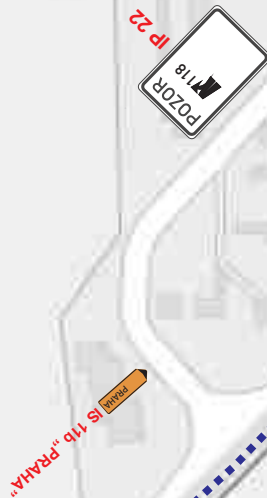

Pozn.: Budou škrtnuty všechny DZ směřující motoristy do uzavřeného úseku.

Legenda:



A 15 - navržené přechodné dopravní značení



- objízdná trasa