

ÚZEMNÍ PLÁN ŠEVĚTÍN

ZMĚNA Č. 8

I.4. VÝKRES TECHNICKÉ INFRASTRUKTURY

NÁVRH PRO VEŘEJNÉ PROJEDNÁNÍ

ZÁKLADNÍ ČLENĚNÍ

- HRANICE SPRÁVNÍHO ÚZEMÍ OBCE ŠEVĚTÍN
- HRANICE KATASTRÁLNÍHO ÚZEMÍ
- HRANICE ZASTAVĚNÉHO ÚZEMÍ KE DNI 22. 3. 2024
- RUŠENÁ HRANICE ZASTAVĚNÉHO ÚZEMÍ ÚP ŠEVĚTÍN V PLATNÉM ZNĚNÍ
- ZASTAVITELNÉ PLOCHY
- PLOCHY PŘESTAVBY
- PLOCHY ZMĚN V KRAJINĚ
- KORIDORY DOPRAVNÍ INFRASTRUKTURY
- KORIDORY TECHNICKÉ A DOPRAVNÍ INFRASTRUKTURY
- VRSTEVNICE

DOPRAVNÍ INFRASTRUKTURA

- NAVROVANÉ CYKLISTICKÉ TRASY
- STÁVAJÍCÍ CYKLISTICKÉ TRASY
- STÁVAJÍCÍ TURISTICKÉ STEZKY
- HLUKOVÁ IZOFONA 47 DB NOC H = 3 M
- OP DÁLNICE A SILNICE I. TŘÍDY
- OP SILNICE II. TŘÍDY
- OP SILNICE III. TŘÍDY
- OP NAVROVANÉ ŽELEZNIČNÍ DRÁHY
- OP ŽELEZNIČNÍ DRÁHY
- ZASTÁVKA HROMADNÉ DOPRAVY OSOB
- PODOCHOD PRO PĚŠÍ

ENERGETIKA A ZÁSOBOVÁNÍ PLYNEM

- TRAFOSTANICE
- REGULAČNÍ STANICE PLYNU
- VEDENÍ ELEKTRICKÉ SÍTĚ ZVN
- VEDENÍ ELEKTRICKÉ SÍTĚ VVN
- VEDENÍ ELEKTRICKÉ SÍTĚ VN
- VEDENÍ ELEKTRICKÉ SÍTĚ NN
- PLYNOVOD VTL
- PLYNOVOD STL
- OP PLYNOVODU A OBJEKTU NA PLYNOVODNÍ SÍTĚ
- BP PLYNOVODU A OBJEKTU NA PLYNOVODNÍ SÍTĚ
- OP VEDENÍ ELEKTRICKÉ SÍTĚ A ELEKTRICKÉ STANICE

VODNÍ HOSPODÁŘSTVÍ

- ČERPACÍ STANICE VODÁRENSKÁ NA VODOVODNÍM ŘADU
- VODOJEM VĚŽOVÝ
- ČIŠTÍRNA ODPADNÍCH VOD
- VODOVODNÍ ŘAD
- KATODOVÁ OCHRANA VODOVODU
- KANALIZAČNÍ STOKA
- OP VOD. ZDROJE II.B - VNĚJŠÍ


KOMUNIKAČNÍ SPOJE

- RADIOVÁ STANICE NA RADIORELEOVÉ TRASE
- ZÁKLADOVÁ STANICE
- BLÍŽE NEURČENÁ KOMUNIKAČNÍ ZAŘÍZENÍ
- KOMUNIKAČNÍ VEDENÍ
- DÁLKOVÝ TELEKOMUNIKAČNÍ KABEL
- RADIORELEOVÁ TRASA

Celé řešené území se nachází v leteckém koridoru LK TRA78 Soběslav a v ochranném pásmu radaru České Budějovice


PLOCHY S ROZDÍLNÝM ZPŮSOBEM VYUŽITÍ

STAV	NÁVRH	ÚZEMNÍ REZERVA
BH		BYDLENÍ HROMADNÉ
SU	SU	SMÍŠENÉ OBYTNÉ VŠEOBECNÉ
SV		SMÍŠENÉ OBYTNÉ VENKOVSKÉ
OU		OBČANSKÉ VYBAVENÍ VŠEOBECNÉ
OS	OS	OBČANSKÉ VYBAVENÍ - SPORT
RI		REKREACE INDIVIDUÁLNÍ
VL	HU	SMÍŠENÉ VÝROBNÍ VŠEOBECNÉ
GU	VL	VÝROBA LEHKÁ
	GU	TĚŽBA NEROSTŮ VŠEOBECNÁ
	GX	TĚŽBA NEROSTŮ JINÁ
VE	VE	VÝROBA ENERGIE Z OBNOVITELNÝCH ZDROJŮ
PU		VEŘEJNÁ PROSTRANSTVÍ VŠEOBECNÁ
TU	TU	TECHNICKÁ INFRASTRUKTURA VŠEOBECNÁ
DS	DS	DOPRAVA SILNIČNÍ (DS.D3 - DÁLNICE, DS.II - SILNICE II. TŘ., DS.III - SILNICE III. TŘ., DS - MK A UK)
ZS		ZELEŇ SÍDELNÍ OSTATNÍ
ZK	ZK	ZELEŇ KRAJINNÁ
	ZO	ZELEŇ OCHRANNÁ A IZOLAČNÍ
	ZX	ZELEŇ JINÁ
WU	WU	VODNÍ A VODOHOSPODÁŘSKÉ VŠEOBECNÉ
AP		POLE (AP.P), TRVALÉ TRAVNÍ POROSTY (AP.T) A ZAHRADY (AP.Z)
LU		LESNÍ VŠEOBECNÉ
MU	MU	SMÍŠENÉ NEZASTAVĚNÉHO ÚZEMÍ VŠEOBECNÉ

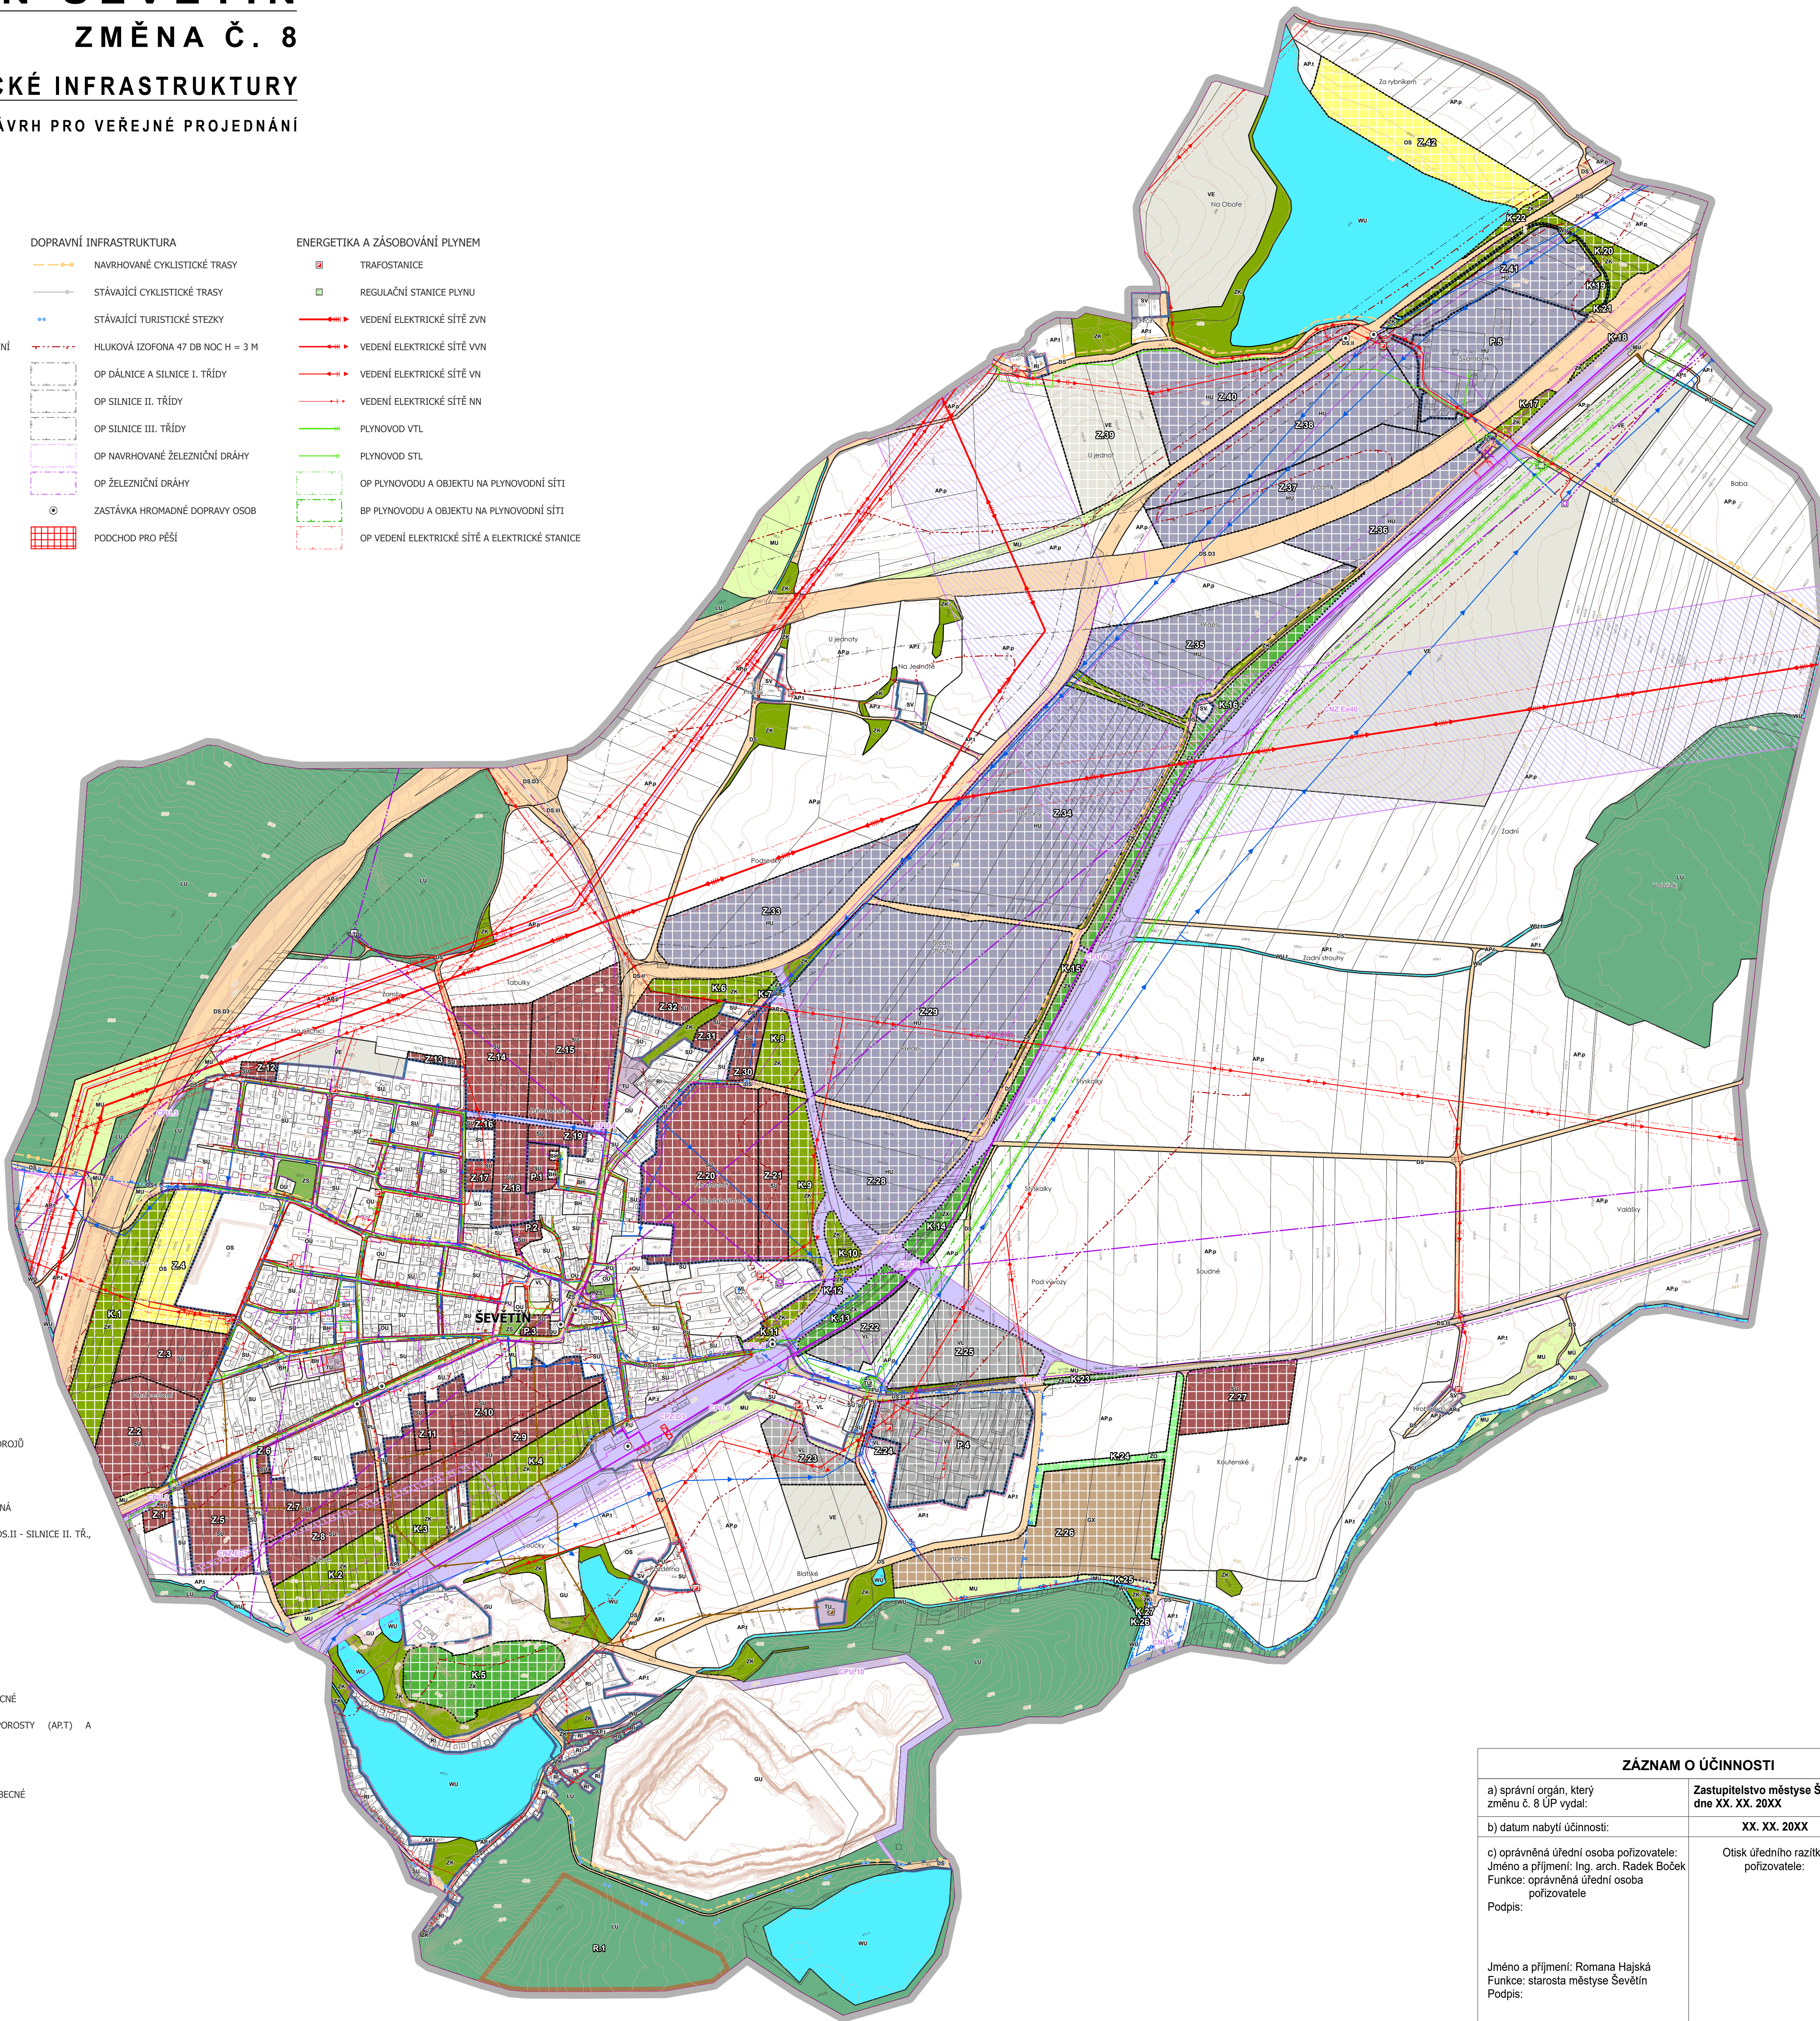

ZÁZNAM O ÚČINNOSTI

a) správní orgán, který změnu č. 8 ÚP vydal:	Zastupitelstvo městyse Ševětín, dne XX. XX. 20XX
b) datum nabytí účinnosti:	XX. XX. 20XX
c) oprávněná úřední osoba pořizovatele: Jméno a příjmení: Ing. arch. Radek Boček Funkce: oprávněná úřední osoba pořizovatele Podpis:	Otisk úředního razítka pořizovatele:
Jméno a příjmení: Romana Hajská Funkce: starosta městyse Ševětín Podpis:	

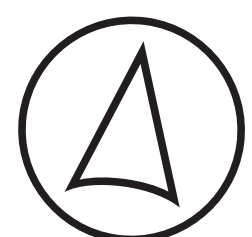

0 250 500 1 000 m



B K A R C H I T E K T I s. r. o. - P R O J E K C N Í A I N Ž E N Ý R S K Á K A N C E L Á R

ING. ARCH. JIRÍ BRŮHA, ING. ARCH. JIRÍ BRŮHA, ING. ROMAN SOUKUP
ING. VACLAV KRAMPERA, ING. ROMAN SOUKUP
POŘIZOVATEL: OM ŠEVĚTÍN, OPRAVNĚNÁ OSOBA POŘIZOVATELE: ING. ARCH. RADEK BOČEK

AKCE	ČÍSLO VÝKRESU
ZMĚNA Č. 8 ÚP ŠEVĚTÍN	I.4.
VÝKRES VÝKRES TECHNICKÉ INFRASTRUKTURY	ČÍSLO PÁNE
STUPĚŇ VP	VERZE
FORMÁT 31 x 90 cm	ČÍSLO ZÁVÁZKY 24-012.1
DATUM duben 2024	