

ŘEŠENÍ ZMĚNY č. 4 ÚP ŠEVĚTÍN

I.4 VÝKRES TECHNICKÉ INFRASTRUKTURY

k. ú. ŠEVĚTÍN

M 1:5000

LEGENDA

HRANICE A ZNAČENÍ

	HRANICE SPRÁVNÍHO ÚZEMÍ OBCE
	HRANICE KATASTRÁLNÍHO ÚZEMÍ
	HRANICE ZASTAVĚNÉHO ÚZEMÍ KE DNI 5. 1. 2021
	HRANICE ZASTAVITELNÝCH PLOCH
	HRANICE PLOCH SE ZMĚNOU VYUŽITÍ
	HRANICE PLOCH ÚZEMNÍ REZERVY
	HRANICE PLOCH PŘESTAVBY
	HRANICE ŘEŠENÉHO ÚZEMÍ ZM. č. 4
	POPIS PLOCH STABILIZOVANÉHO ÚZEMÍ
	POPIS PLOCH ZMĚN
	POPIS PLOCH PŘESTAVBY
	PLOCHY S PODMÍNKOU ŘEŠENÍ ÚZEMNÍ STUDII
	VJEZD DO ÚZEMÍ - NÁVRH
	VYSOKÁ ZELENĚ A STROMORADÍ

PLOCHY S ROZDÍLNÝM ZPŮSOBEM VYUŽITÍ

STABIL. PLOCHY	PLOCHY ZMĚN	PLOCHY ZMĚN I. ETAPA	ÚZEMNÍ REZERVA	
SOV				PLOCHY SMÍŠENÉ OBYTNÉ - VENKOVSKÉ (SOV)
RR				PLOCHY REKREACE - REKREACE RODINNÁ (RR)
SO	SO.x	SO.x		PLOCHY SMÍŠENÉ OBYTNÉ (SO)
	VSL.x			PLOCHY VÝROBY A SKLADOVÁNÍ - LEHKÉ (VSL)
VST			VST.1/R	PLOCHY VÝROBY A SKLADOVÁNÍ - PRO TĚŽBU NEROSTNÝCH SUROVIN (VST)
	SVK.x			PLOCHY SMÍŠENÉ VÝROBNÍ - KOMERČNÍ PLOCHY (SVK)
VSF				PLOCHY VÝROBY A SKLADOVÁNÍ - FWE (VSF)
TI				PLOCHY TECHNICKÉ INFRASTRUKTURY (TI)
ZK	ZK.x			ZELENĚ KRAJINNÁ (ZK)
	RK.x			PLOCHY REKULTIVACE (RK)
PV	PV.x			PLOCHY VODNÍ A VODOHOSPODÁŘSKÉ (PV)
PUPFL				PLOCHY LESNÍ (PUPFL)
				PLOCHY ZEMĚDĚLSKÉ (ZPF) - ORNÁ PŮDA, TTP, ZAHRADY
MN				PLOCHY SMÍŠENÉ NEZASTAVĚNÉHO ÚZEMÍ (MN)
	DI.x			PLOCHY DOPRAVNÍ INFRASTRUKTURY - DÁLNIČE D3
DI-II/603				PLOCHY DOPRAVNÍ INFRASTRUKTURY - SILNICE II. TRÍDY
DI-III/1556				PLOCHY DOPRAVNÍ INFRASTRUKTURY - SILNICE III. TRÍDY
DI	DI.x			PLOCHY DOPRAVNÍ INFRASTRUKTURY - MÍSTNÍ A ÚČELOVÉ KOMUNIKACE
	DI.2			PLOCHY DOPRAVNÍ INFRASTRUKTURY - IV. TRANZITNÍ ŽELEZNIČNÍ KORIDOR
				PLOCHY DOPRAVNÍ INFRASTRUKTURY - CYKLISTICKÉ TRASY
				PLOCHY DOPRAVNÍ INFRASTRUKTURY - TURISTICKÉ TRASY
				PLOCHA TECHNICKÉ INFRASTRUKTURY - KORIDOR PRO VTL PLYNOVOD

LIMITY VYUŽITÍ ÚZEMÍ

	OCHRANNÉ PÁSMO VENK. VEDENÍ EL. ENERGIE ZVN 400KV
	OCHRANNÉ PÁSMO VENK. VEDENÍ EL. ENERGIE VVN 110KV
	OCHRANNÉ PÁSMO VENKOVSKÉHO VEDENÍ EL. ENERGIE VN 22KV
	OCHRANNÉ PÁSMO PODZEMNÍHO VEDENÍ EL. ENERGIE
	OCHRANNÉ PÁSMO DISTRIBUČNÍ EL. TRAFOSTANICE
	OCHRANNÉ A BEZPEČNOSTNÍ PÁSMO VTL PLYNOVODU
	OCHRANNÉ PÁSMO STL PLYNOVODU
	OCHRANNÉ PÁSMO REGULÁČNÍ STANICE PLYNU
	OCHRANNÉ PÁSMO HLAVNÍHO VODOVODNÍHO ŘÁDU
	OCHRANNÉ PÁSMO HLAVNÍHO KANALIZAČ. SBĚRAČE
	OCHRANNÉ PÁSMO KATODOVÉ OCHRANY VODOVODU
	OCHRANNÉ PÁSMO VODNÍHO ZDROJE II.b STUPNĚ - VNĚJŠÍ
	OCHRANNÉ PÁSMO DÁLKOVÉHO TELEKOMUNIKAČNÍHO KABELU
	OCHRANNÉ PÁSMO DÁLKOVÉHO OPTICKÉHO KABELU

LIMITY VYUŽITÍ ÚZEMÍ

	OCHRANNÉ PÁSMO RADIORELEOVÉ TRASY
	OCHRANNÉ PÁSMO BLÍŽE NEURČENÝCH KOMUNIK. ZAŘÍZENÍ
	SILNIČNÍ OCHRANNÉ PÁSMO NAVRHOVANÉ (IV. TŘÍDY)
	HLUKOVÁ IZOFONA 47 dB NOC h = 3M
	LOKÁLNÍ BIOCENTRUM

DALŠÍ LIMITY VYUŽITÍ ÚZEMÍ - CELÉ ŘEŠENÉ ÚZEMÍ:


- ZRANITELNÁ OBLAST: ŠEVĚTÍN
- CHRANĚNÁ OBLAST PŘIROZENÉ AKUMULACE VOD (CHOPAV) - TŘEBOŠSKÁ PÁNEV
- OBLAST KRAJINNÉHO RÁZU ODKR. 07 TÁBORSKO - SOBĚSLAVSKO
- MÍSTO KRAJINNÉHO RÁZU: ŠEVĚTÍN
- ROZVOJOVÁ OSA REPUBLIKOVÉHO VÝZNAMU OS6
- OCHRANNÉ PÁSMO RADIOLOKAČNÍHO PROSTŘEDKU ČESKÉ BUDĚJOVICE
- VZDUŠNÝ PROSTOR LETECKÉHO KORIDORU TRA MO
- CELE LOKALITY L01 a L28 JSOU V ARCHEOLOGICKÉ ZÓNĚ II. KATEGORIE
- V OCHRANNÉM PÁSMU VODNÍHO ZDROJE II.b STUPNĚ - VNĚJŠÍ SE NACHÁZÍ CELE LOKALITY: L05, L06, L08, L12, L16, L17, L19, L21, L22, L23, L24, L27 a L28

PŘEKRYVNÁ ZNAČENÍ

	KORIDOR TECHNICKÉ INFRASTRUKTURY REPUBLIKOVÉHO VÝZNAMU
--	--------------------------------------------------------

ÚSES A OCHRANA ŽIVOTNÍHO PROSTŘEDÍ

	LOKÁLNÍ BIOCENTRUM
	LOKÁLNÍ BIOKORIDOR
	INTERAKČNÍ PRVEK
	POPIS PRVKŮ ÚSES

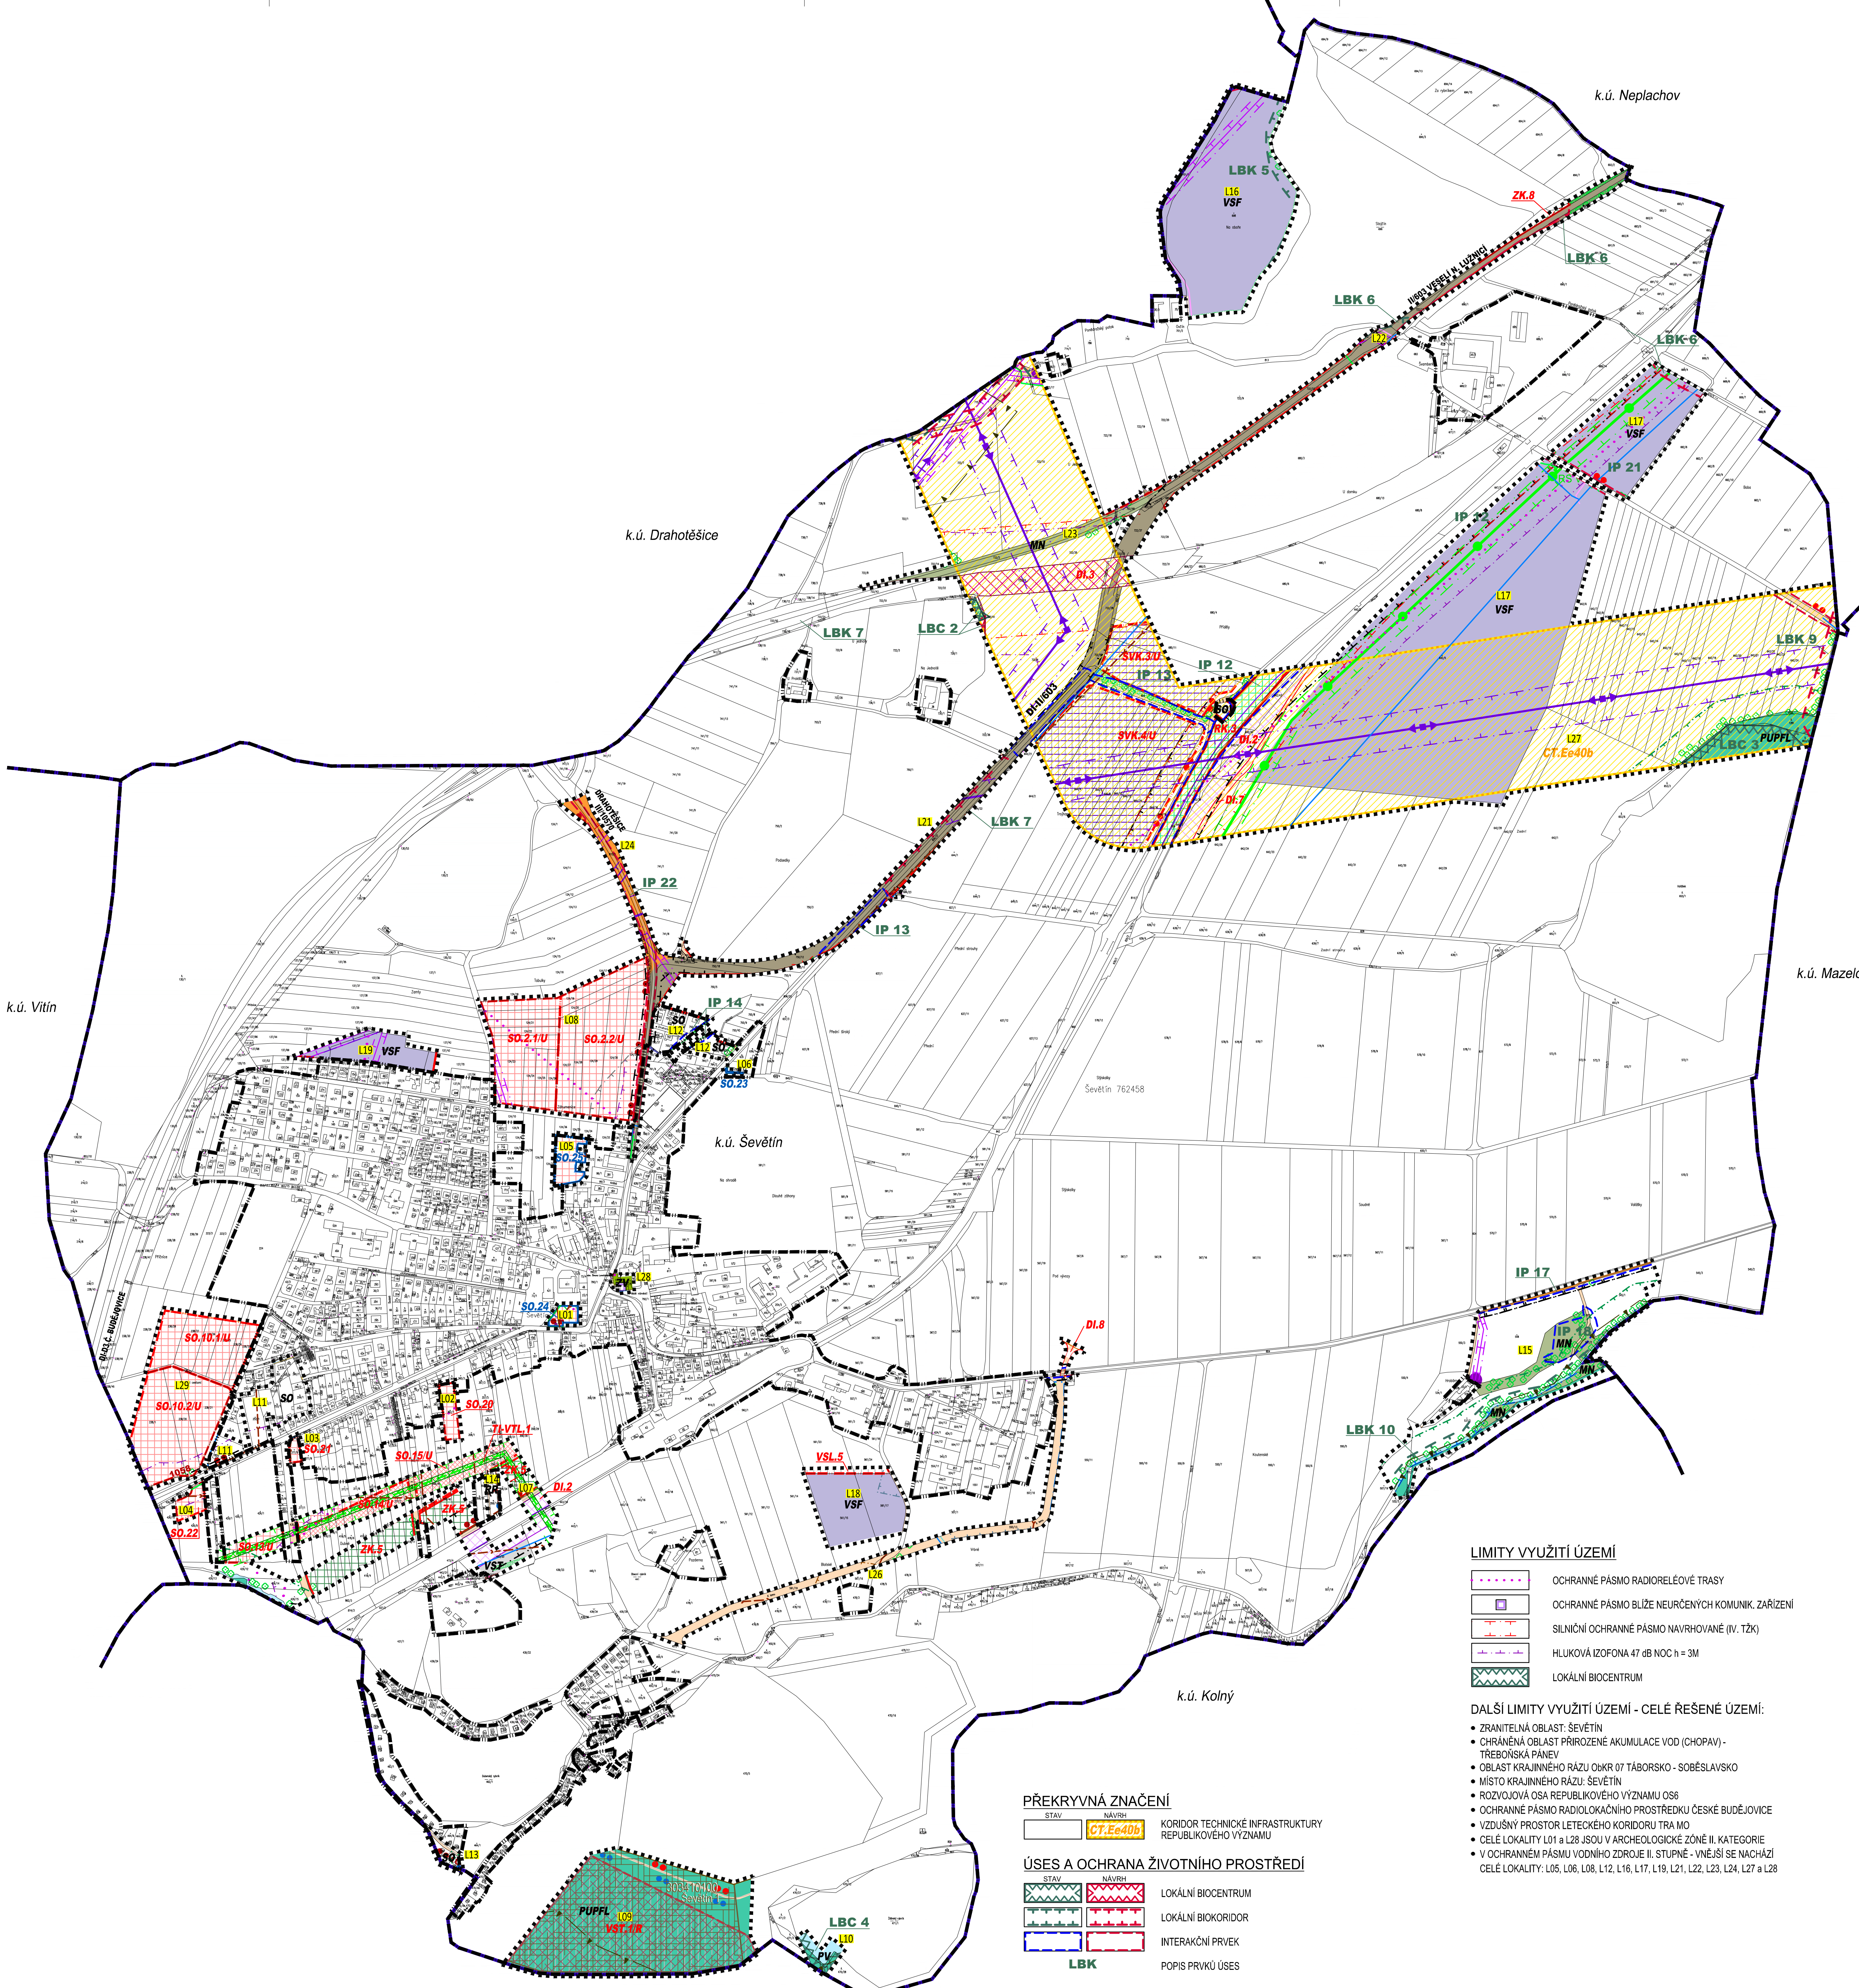

ZÁZNAM O ÚČINNOSTI		
Vydávající správní orgán: ZASTUPITELSTVO MĚSTYSĚ ŠEVĚTÍN	Datum vydání změny ÚP: 22. 7. 2021 pod č. usn. ZM 5/21-3	
Oprávněná úřední osoba pořizovatele jméno a příjmení: Ing. arch. RADEK BOČEK funkce: fyzická osoba s osvědčením zvláštní odborné způsobilosti, na základě smlouvy s obcí	Datum nabytí účinnosti změny ÚP: 31.8.2021	
podpis:	Otisk úředního razítka pořizovatele:	
Podřizovatel: Úřad městyse ŠEVĚTÍN jméno a příjmení: RADIM KOVOTNÝ funkce: místostarosta obce ŠEVĚTÍN, zastupitel určený pro spolupráci s pořizovatelem	podpis:	

BRŮHA a Kromperka, architekti, spol. s r. o. PROJEKČNÍ A INŽENÝRSKÁ KANCELÁŘ, VOŠNÁ 12/42, 370 06 ČESKÉ BUDĚJOVICE tel: 3873425213		
VEDOUcí PROJEKTANT ING. ARCH. J. BRŮHA	ZODPOVĚDNÝ PROJEKTANT ING. V. PICKOVÁ	KRESLIL ING. V. PICKOVÁ
POŘIZOVATEL Ing. arch. Radek Boček, Tylova 70, 397 01 Písek	OBZORBATEL Úřad městyse Ševětín, nám. Simona Lomnického 2, 373 63 Ševětín	ČÍSLO VÝKRESU 1.4
ZMĚNA č. 4 ÚP ŠEVĚTÍN v k.ú. Ševětín		ČÍSLO PÁRE
VÝKRES STUPĚŇ OOP FORMÁT 1:3x4	VÝKRES MĚŘÍTKO 17-052.3	DATUM 08/2021