


# ÚZEMNÍ PLÁN ŠEVĚTÍN

## ÚPLNÉ ZNĚNÍ ÚP ŠEVĚTÍN PO VYDÁNÍ ZMĚN č. 1, 2, 3 a 4

### I.4. VÝKRES TECHNICKÉ INFRASTRUKTURY 1 : 5 000

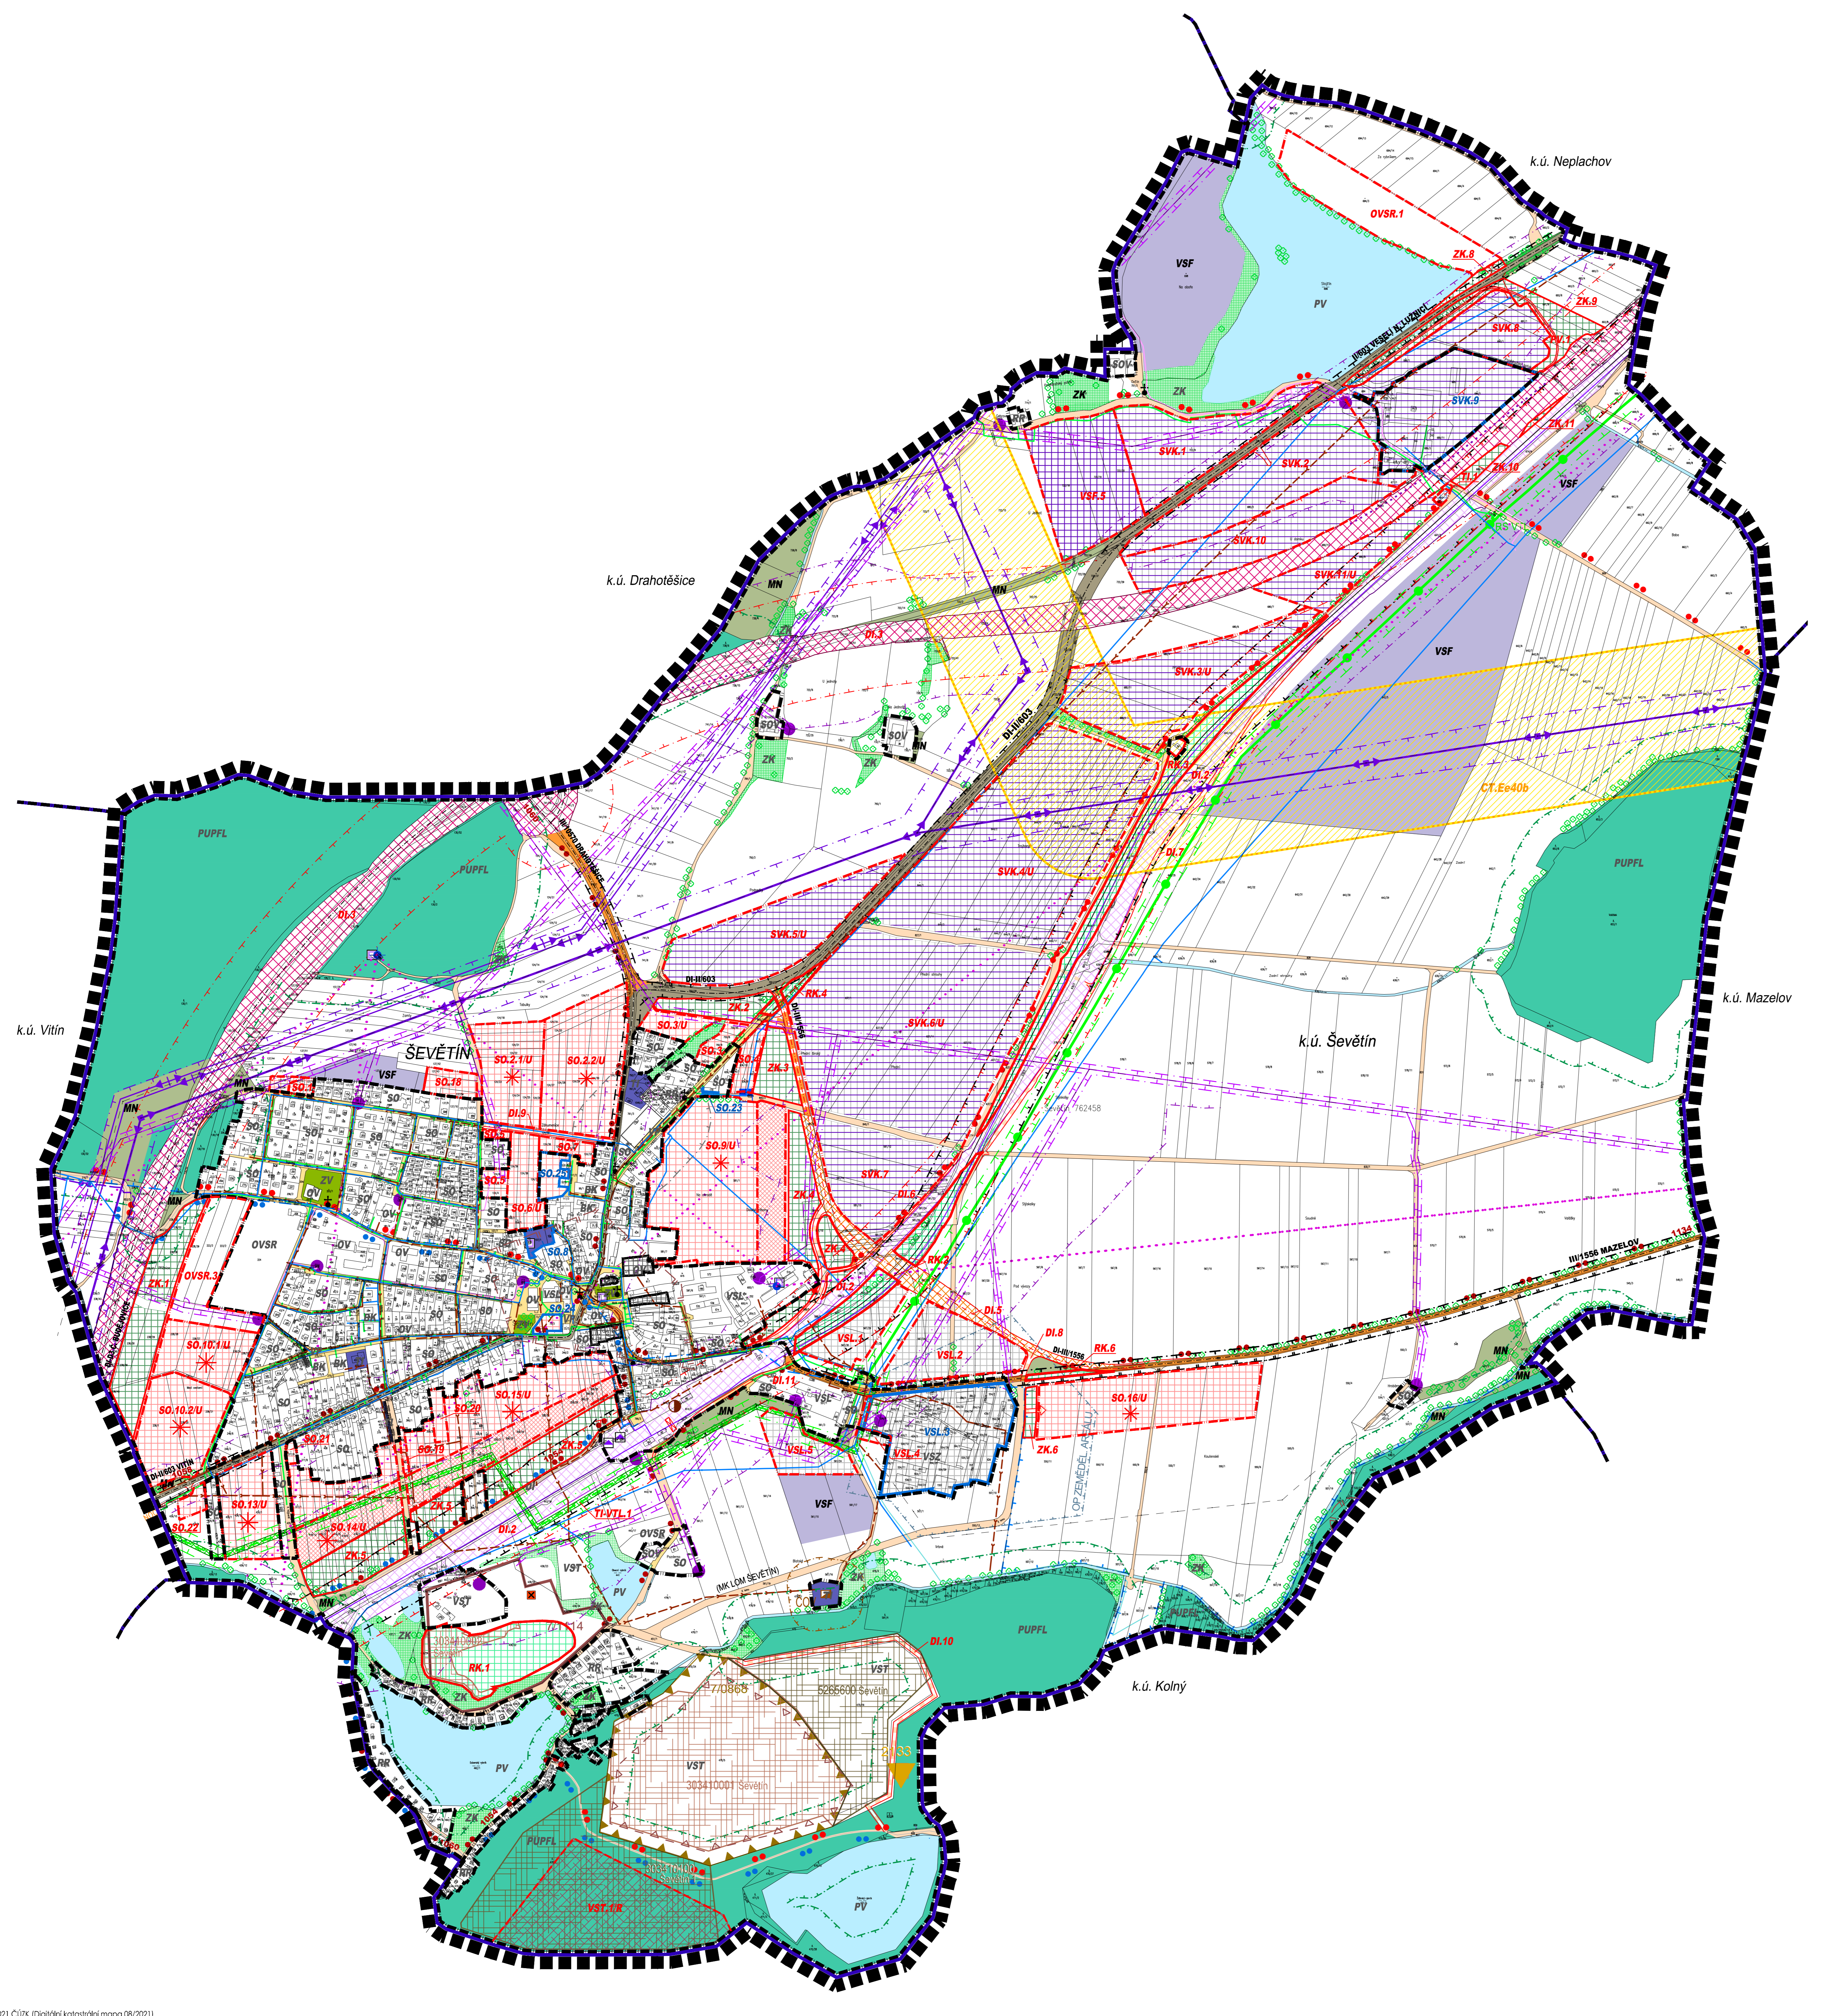

#### LEGENDA

##### HRANICE A ZNAČENÍ

- HRANICE ŘEŠENÉHO ÚZEMÍ ÚP ŠEVĚTÍN
- HRANICE SPRÁVNÍHO ÚZEMÍ OBCE
- HRANICE KATASTRÁLNÍHO ÚZEMÍ
- HRANICE ZASTAVĚNÉHO ÚZEMÍ KE DNÍ 5. 1. 2021
- HRANICE ZASTAVITELNÝCH PLOCH
- HRANICE PLOCH SE ZMĚNOU VYUŽITÍ
- HRANICE PLOCH ÚZEMNÍ REZERVY
- HRANICE PLOCH PŘESTAVBY
- ZK POPIS PLOCH STABILIZOVANÉHO ÚZEMÍ
- SVK POPIS PLOCH ZMĚN
- SVK POPIS PLOCH PŘESTAVBY
- U PLOCHY S PODMÍNKOU ŘEŠENÍ ÚZEMNÍ STUDII
- PLOCHY S VEŘEJNÝM PROSTRANSTVÍM
- DROBNÁ SAKRÁLNÍ ARCHITEKTURA
- NEMOVITÁ KULTURNÍ PAMÁTKA
- ARCHEOLOGICKÁ ZÓNA II. KATEGORIE
- ARCHEOLOGICKÁ ZÓNA IV. KATEGORIE
- OCHRANNÉ PÁSMO HRBITOVA
- VZDÁLENOST 50 M OD OKRAJE LESA
- OCHRANNÉ PÁSMO ČOV
- OCHRANNÉ PÁSMO ZEMĚDĚLSKÉHO AREÁLU
- OCHRANNÉ PÁSMO DOPRAVNÍCH STAVB
- PODOLOVANÉ ÚZEMÍ - MALÉ
- DOBYVACÍ PROSTOR TĚŽBY
- DOBYVACÍ PROSTOR NETĚŽBY
- LOŽISKO NEROSTNÝCH SUROVIN VÝHRADNÍ - PLOŠNÉ
- LOŽISKO NEROSTNÝCH SUROVIN NEVÝHRADNÍ - PLOŠNÉ
- PODOLOVANÉ ÚZEMÍ
- NAVRHOVANÉ PLOCHY ÚZEMNÍ REZERVY PRO TĚŽBU NEROSTNÝCH SUROVIN
- STARÉ ZÁTĚŽE V ÚZEMÍ A KONTAMINOVANÉ PLOCHY
- PODOCHOD PRO PĚŠI
- HLUKOVÁ IZOFONA 47 dB NOC h = 3M
- OCHRANNÁ PÁSMO DOPRAVNÍCH STAVB - NAVRŽENA
- PROTIHLUKOVÉ STĚNY
- VYSOKÁ ZELENĚ A STROMOŘADÍ
- AUTOBUSOVÁ ZASTÁVKA, AUTOBUSOVÉ NÁDRAŽÍ

##### PLOCHY S ROZDÍLNÝM ZPŮSOBEM VYUŽITÍ

STABIL. PLOCHY	PLOCHY ZMĚN	PLOCHY DNĚLNÍ ÚZEMÍ	ÚZEMNÍ REZERVA	
SOV				PLOCHY SMÍŠENÉ OBYTNÉ - VENKOVSKÉ (SOV)
RR	RR.1			PLOCHY REKREACE - REKREACE RODINNÁ (RR)
SO	SO.1	SO.1		PLOCHY SMÍŠENÉ OBYTNÉ (SO)
BK				PLOCHY BYDLENÍ - BYDLENÍ KOLEKTIVNÍ (BK)
OV	OV.1			PLOCHY OBYČNÉHO VYBAVENÍ (OV)
OVS	OVS.1			PLOCHY OBYČNÉHO VYBAVENÍ - SPORTOVNĚ REKREAČNÍ (OVS)
VSL	VSL.1			PLOCHY VÝROBY A SKLADOVÁNÍ - LEHKÉ (VSL)
VST		VST.1/R		PLOCHY VÝROBY A SKLADOVÁNÍ - PRO TĚŽBU NEROSTNÝCH SUROVIN (VST)
		SVK.1		PLOCHY SMÍŠENÉ VÝROBNÍ - KOMERČNÍ PLOCHY (SVK)
		VSF		PLOCHY VÝROBY A SKLADOVÁNÍ - FVE (VSF)
		VSZ		PLOCHY VÝROBY A SKLADOVÁNÍ - ZEMĚDĚLSKÉ (VSZ)
		TI		PLOCHY TECHNICKÉ INFRASTRUKTURY (TI)
		ZK		ZELENĚ KRAJINNÁ (ZK)
		RK.1		PLOCHY REKULTIVACE (RK)
		ZV		ZELENĚ VEŘEJNÁ (ZV)
		VP		PLOCHY VEŘEJNÝCH PROSTRANSTVÍ (VP)
		PV		PLOCHY VOONÍ A VODOHOSPODÁŘSKÉ (PV)
		PUPFL		PLOCHY LESNÍ (PUPFL)
				PLOCHY ZEMĚDĚLSKÉ (ZPF) - ORNÁ PŮDA, TTP, ZAHRADY
				PLOCHY SMÍŠENÉ NEZASTAVĚNÉHO ÚZEMÍ (MN)
				PLOCHY DOPRAVNÍ INFRASTRUKTURY - DÁLNIČNÍ D3
				PLOCHY DOPRAVNÍ INFRASTRUKTURY - SILNIČNÍ II. TŘÍDY
				PLOCHY DOPRAVNÍ INFRASTRUKTURY - SILNIČNÍ III. TŘÍDY
				PLOCHY DOPRAVNÍ INFRASTRUKTURY - MÍSTNÍ A ÚČEL. KOMUNIKACE
				PLOCHY DOPRAVNÍ INFRASTRUKTURY - CYKLISTICKÉ TRASY
				PLOCHY DOPRAVNÍ INFRASTRUKTURY - CYKLISTICKÉ TRASY
				PLOCHA TECHNICKÉ INFRASTRUKTURY - KORIDOR PRO VTL PLYNOVOD

##### PŘEKRYVNÁ ZNAČENÍ

- STAV
- NAVRŽ.
- KORIDOR TECHNICKÉ INFRASTRUKTURY REPUBLIKOVÉHO VÝZNAMU

##### TECHNICKÁ INFRASTRUKTURA

- PLOCHY DOPRAVNÍ INFRASTRUKTURY - CYKLISTICKÉ TRASY
- PLOCHY DOPRAVNÍ INFRASTRUKTURY - TURISTICKÉ TRASY
- VENKOVNÍ VEDENÍ EL. ENERIE ZVN 400V
- VENKOVNÍ VEDENÍ EL. ENERIE VMN 110KV
- VENKOVNÍ VEDENÍ EL. ENERIE VN 22KV
- POZEMNÍ VEDENÍ EL. ENERIE
- DISTRIBUČNÍ EL. TRAFOSTANICE
- VTL PLYNOVOD
- STL PLYNOVOD
- REGULÁČNÍ STANICE PLYNU
- HLAVNÍ VODOVODNÍ ŘÁD
- HLAVNÍ KANALIZAČNÍ SBĚRAČ
- ČERPAČÍ STANICE VODY
- ČIŠTÍRNA ODPADNÍCH VOD
- OCHRANNÉ PÁSMO VODNÍHO ZDROJE II. STUPNĚ - VNĚJŠÍ
- DÁLKOVÝ OPTICKÝ KABEL
- RADIORELEOVÁ TRASA
- RADIOVÁ STANICE NA RADIORELEOVÉ TRASE
- PLOCHA TECHNICKÉ INFRASTRUKTURY - KORIDOR PRO VTL PLYNOVOD
- KATODOVÁ OCHRANA VODOVODU
- DÁLKOVÝ TELEKOMUNIKAČNÍ KABEL
- ZÁKLADOVÁ STANICE TELEKOMUNIKACE
- BLÍŽE NEURČENÁ KOMUNIKAČNÍ ZAŘÍZENÍ

##### DALŠÍ LIMITY VYUŽITÍ ÚZEMÍ - CELÉ ŘEŠENÉ ÚZEMÍ:

- ZRANITELNÁ OBLAST: ŠEVĚTÍN
- OCHRANĚNÁ OBLAST PŘIROZENÉ AKUMULACE VOD (CHOPAV) - TŘEBOŠSKÁ PANEV
- OBLAST KRAJINNÉHO RÁZU OKR. 07 TABORSKO - SOBĚSLAVSKO
- MÍSTO KRAJINNÉHO RÁZU: ŠEVĚTÍN
- ROZVOJOVÁ OBLAST REPUBLIKOVÉHO VÝZNAMU OB10
- OCHRANNÉ PÁSMO RADIOLOKAČNÍHO PROSTŘEDÍ ČESKÉ BUDĚJOVICE
- OCHRANNÉ PÁSMO LETECKÉHO KORIDORU LK TRA 78 VESELÍ OD 1000 M

ZÁZNAM O ÚČINNOSTI	
Správní orgán, který poslední změnu vydal: ZASTUPITELSTVO MĚSTYSE ŠEVĚTÍN	
Datum vydání poslední změny:	22. 7. 2021 pod č. usn. ZM 5/21-3
Pořadové číslo poslední změny:	ZMĚNA č. 4
Datum nabytí účinnosti poslední změny:	<b>31.8.2021</b>
Oprávněná úřední osoba pořizovatele:	Otsk úředního razítka:
jmeno a příjmení: ing. arch. RADEK BOČEK	
funkce: fyzická osoba s osvědčením zvláštní odborné způsobilosti, na základě smlouvy s obcí	
podpis:	
jmeno a příjmení: RADIM NOVOTNÝ	
funkce: místostarosta obce ŠEVĚTÍN	
zastupitel určený pro spolupráci při pořizování	
podpis:	

Brůha a Kromperla, architekti, spol. s r.o.  
 PROJEKČNÍ A INŽENYRSKÁ KANCELÁŘ, VOVNÍ 12/10, 370 06 ČBUDĚJOVICE 5 (41397 435 213)

VEDOUcí PROJEKTANT	ZODPOVĚDNÝ PROJEKTANT	KRESEL
ING. ARCH. J. BRŮHA	ING. ARCH. J. BRŮHA	ING. V. PIŠKOVÁ
ING. V. PIŠKOVÁ		

HRIZOVATEL: Ing. arch. Radek Boček, Jysova 70, 397 01 Písek  
 OBJEDNATEL: Úřad městyse Ševětín, nám. Simona Lomnického 2, 373 63 Ševětín

**ÚPLNÉ ZNĚNÍ ÚP ŠEVĚTÍN**  
**PO VYDÁNÍ ZMĚN č. 1, 2, 3 a 4**

VÝKRES: VÝKRES TECHNICKÉ INFRASTRUKTURY  
 STUPĚŇ: ÚPLNÉ ZNĚNÍ  
 MĚRITVO: 1:5000  
 DATUM: 08/2021  
 FORMÁT: 17x44  
 ČÍSLO ZAKÁZKY: 17-052.4

OSLO PANE: I.4.

