


ÚZEMNÍ PLÁN ŠEVĚTÍN

II. ODŮVODNĚNÍ ÚZEMNÍHO PLÁNU

PŘÍLOHA č. 2 OOP

II.2 ŠIRŠÍ VZTAHY M 1:25 000

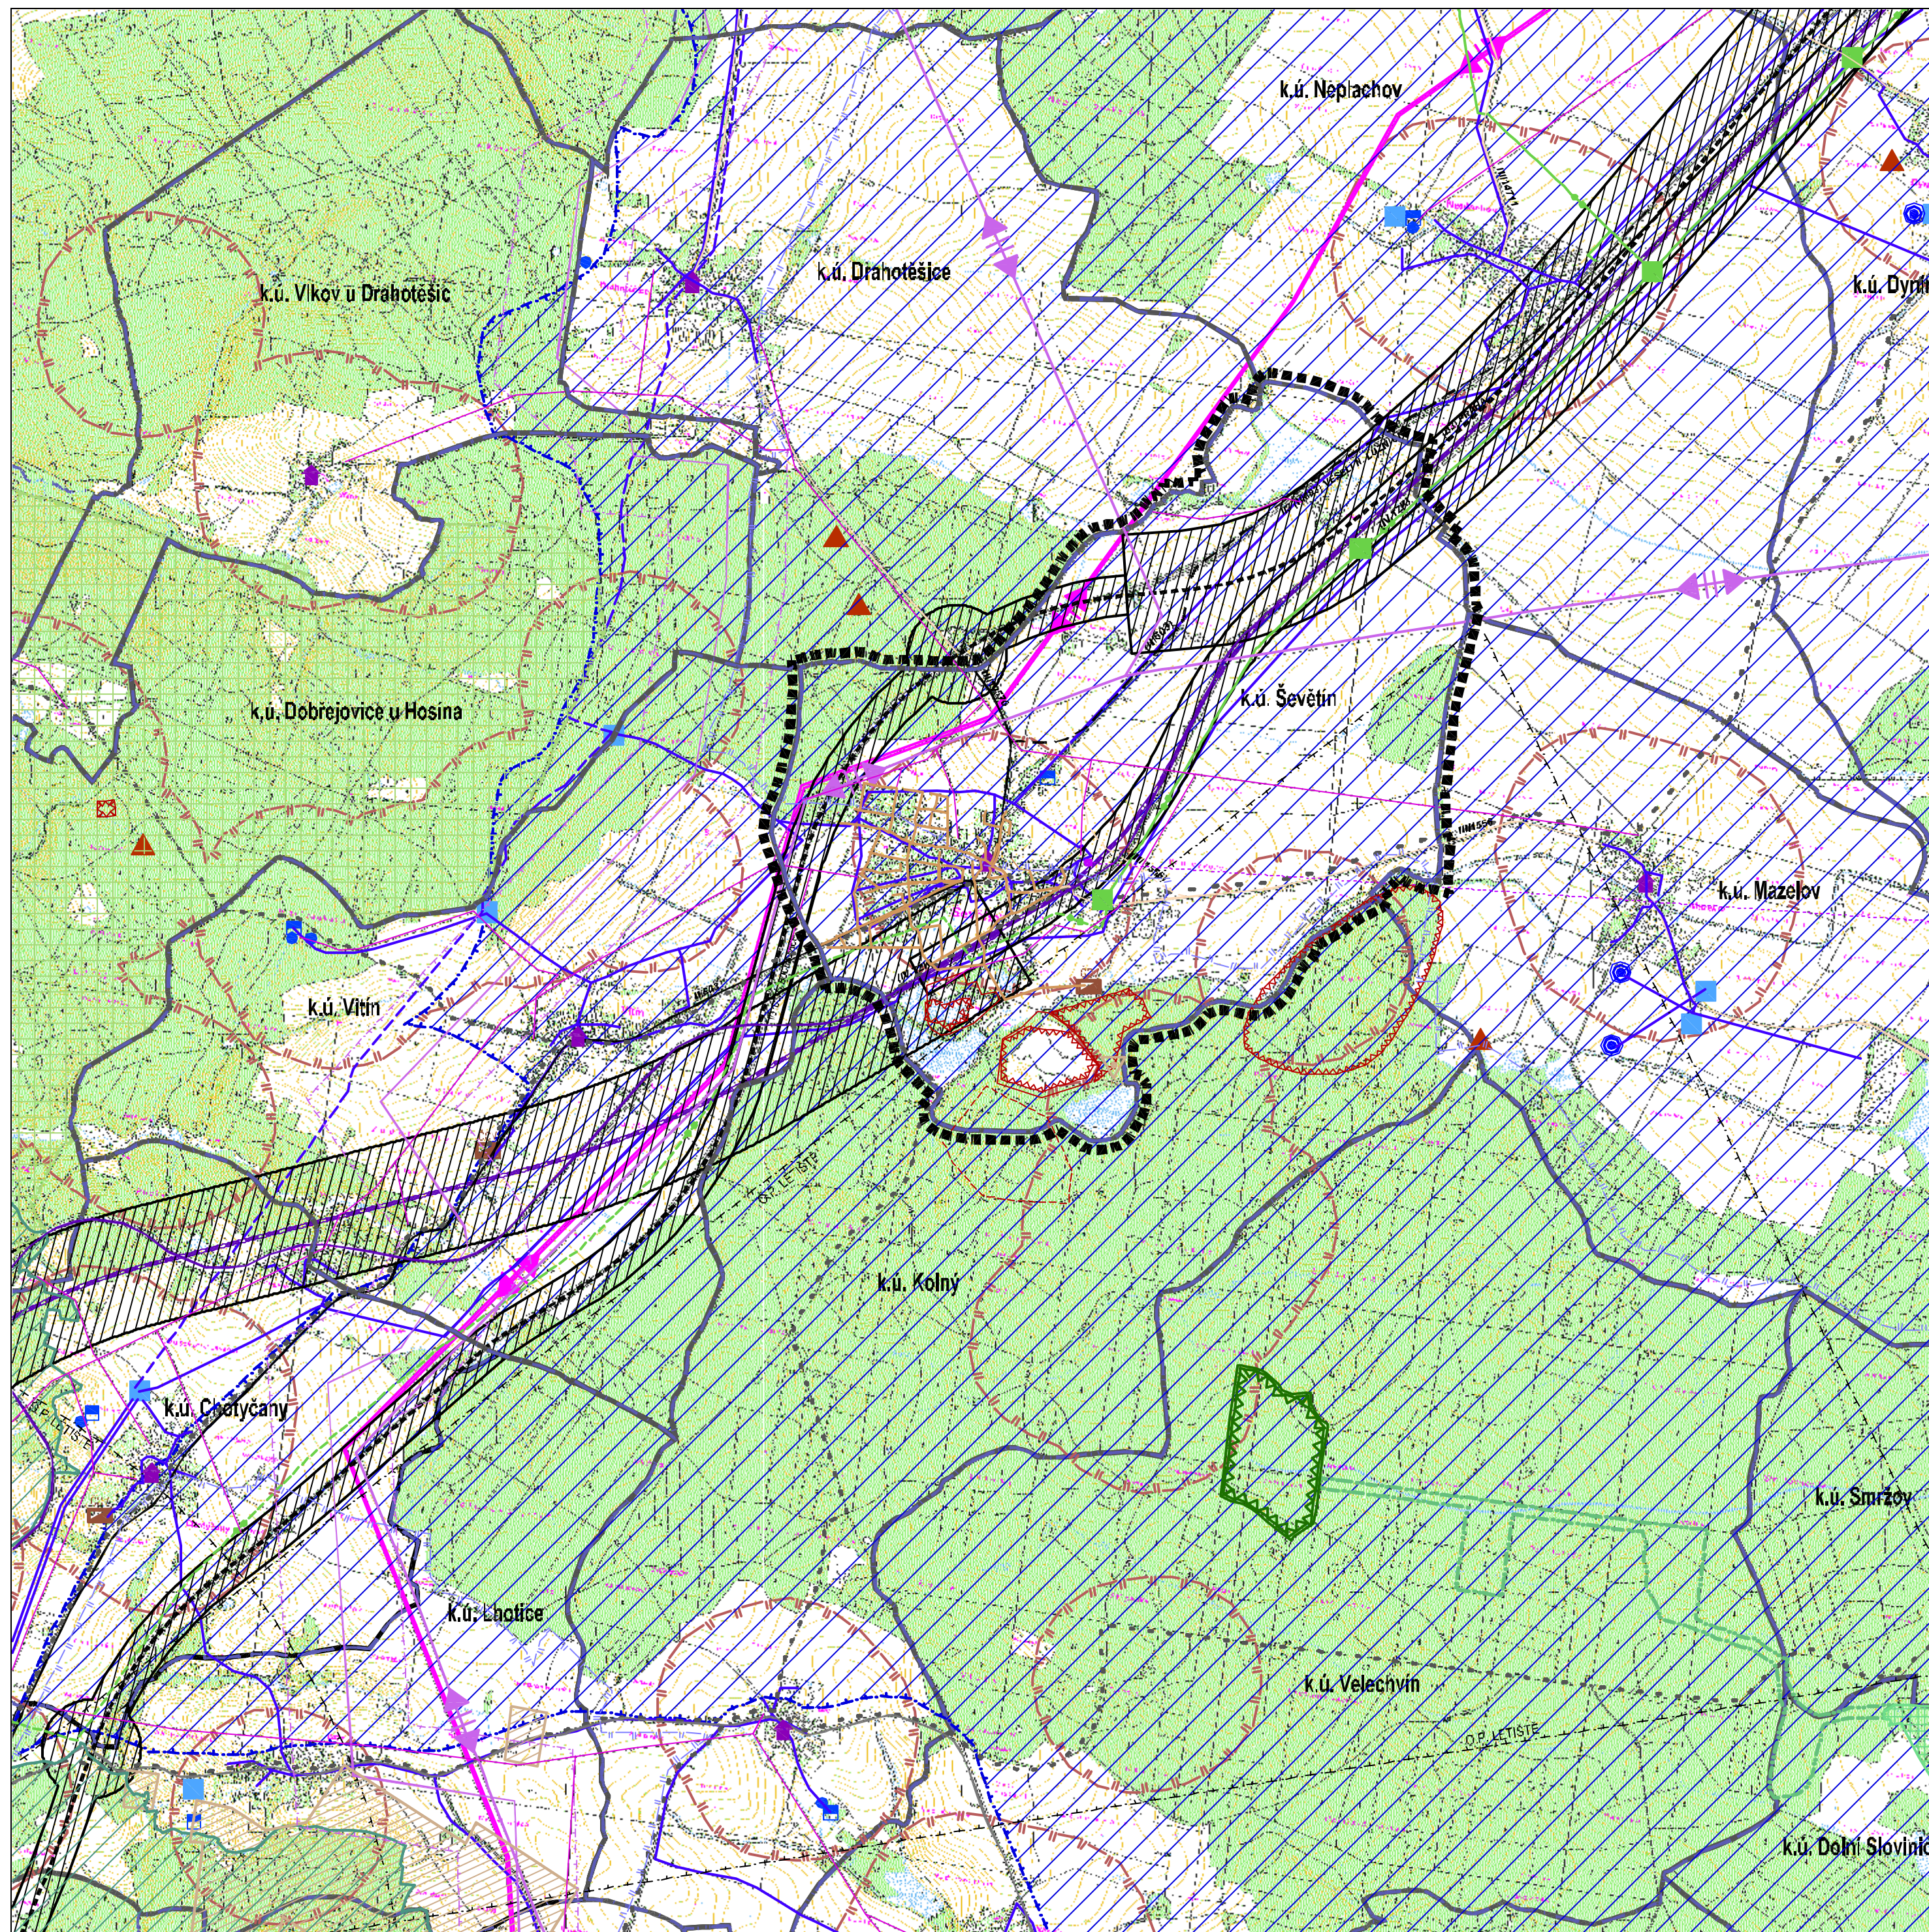

LEGENDA

HRANICE A ZNAČENÍ

- HRANICE ŘEŠENÉHO ÚZEMÍ
- HRANICE SPRÁVNÍHO ÚZEMÍ OBCE
- HRANICE KATASTRÁLNÍHO ÚZEMÍ
- ▲ NEMOVITÁ KULTURNÍ PAMÁTKA
- ▨ ARCHEOLOGICKÁ ZÓNA I.
- ▨ PODDOLOVANÉ ÚZEMÍ VELKÉ
- ▨ DOÝVACÍ PROSTOR
- ▨ DOÝVACÍ PROSTOR - ÚZEMNÍ REZERVA
- ▨ LOŽISKO NEROSTNÝCH SUROVIN
- ▨ PODDOLOVANÉ ÚZEMÍ MALÉ
- ▲ SKLÁDKA
- O.P. LETIŠTĚ

DOPRAVNÍ A TECH. INFRASTRUKTURA

- ŽELEZNICE - IV. TŘÍDY
- DÁLNIČE D3
- SILNICE II. TŘÍDY
- SILNICE III. TŘÍDY
- KORIDOR DOPRAVY DLE ZUR
- CYKLOTRASY

ZÁSOBOVÁNÍ EL. ENERGIÍ, SPOJE

- VEDENÍ EL. ENERGIE VN 110kV VČ. OP
- VEDENÍ EL. ENERGIE VN 110kV VČ. OP
- RADIORELÉOVÁ TRASA VČ. O.P.
- VEDENÍ EL. ENERGIE VN 22 kV VČ. O.P.
- RADIOKOMUNIKAČNÍ OBJEKT

ÚSES A OCHRANA PŘÍRODY

- REGIONÁLNÍ BIOCENTRUM
- OCHR. PÁSMO NADREGIONÁLNÍ BIODIVERZITY
- REGIONÁLNÍ BIODIVERZITA
- MZCHÚ - PR
- NATURA - EVROPSKÁ VÝZNAMNÁ LOKALITA
- NATURA - PTACÍ OBLAST

VODOHOSPODÁŘSKÉ ŘEŠENÍ

- HLAVNÍ VODOVODNÍ ŘÁD
- HLAVNÍ KANALIZAČNÍ ŘÁD
- OCHR. PÁSMO VOD. ZDROJE II. STUPNĚ - VNĚJŠÍ
- VODOJEM
- ČERPACÍ STANICE VODY
- ČISTÍRNA ODPADNÍCH VOD
- OBJEKT PODZEM. VOD VYUŽ. K ODBĚRU VODY
- ZDROJ VODY - BEZ ROZLIŠENÍ
- CHRÁNĚNÁ OBLAST PŘÍROZ. AKUMULACE VOD

ZÁSOBOVÁNÍ TEPELNĚM, PLYNEM

- VTL PLYNOVOD S BEZPEČNOSTNÍM PÁSMEM
- REGULAČNÍ STANICE PLYNU
- PRODUKTOVOD VČ. O. P.

Záznam o účinnosti	
Vydávající správní orgán: Zastupitelstvo městyse Ševětín	Číslo jednací:
Datum vydání:	Datum nabytí účinnosti:
Oprávněná úřední osoba pořizovatele: jméno a příjmení: Ing. Luboš Lacina	otisk úředního razítka pořizovatele
funkce: Vedoucí odboru územního plánování a architektury Magistrátu města České Budějovice náměstí Přemysla Otakara II č. 1, 2, 370 92 České Budějovice	
podpis:	

A + U DESIGN s.r.o. ARCHITEKTI BRŮHA & POLCAROVÁ
PROJEKČNÍ A INŽENÝRSKÁ KANCELÁŘ, ULICE VĚZE 9, Č.BUDĚJOVICE I: 387436898 audesign@audesign.cz

VEDOUČÍ PROJEKTANT ING. ARCH. J. BRŮHA	ZODPOVĚDNÝ PROJEKTANT ING. ARCH. V. FUČÍK	KRESLIL ING. DANIELA PAVLIŠOVÁ
POŘIZOVATEL: MAGISTRÁT MĚSTA ČESKÉ BUDĚJOVICE		

AKCE	ÚZEMNÍ PLÁN ŠEVĚTÍN		ČÍSLO VÝKRESU
	PŘÍLOHA č. 2 OOP		II.2
VÝKRES	ŠIRŠÍ VZTAHY	MĚŘÍTKO	1:25 000
STUPĚŇ	NÁVRH	DATUM	09/2010
FORMÁT	410x750	ČÍSLO ZAKÁZKY	Z/059.4-09

