

ŘEŠENÍ ZMĚNY č. 4 ÚP ŠEVĚTÍN
I.4 VÝKRES TECHNICKÉ INFRASTRUKTURY
k. ú. ŠEVĚTÍN
M 1:5000

LEGENDA

HRANICE A ZNAČENÍ

	HRANICE SPRÁVNÍHO ÚZEMÍ OBCE
	HRANICE KATASTRÁLNÍHO ÚZEMÍ
	HRANICE ZASTAVĚNÉHO ÚZEMÍ KE DNI 5. 1. 2021
	HRANICE ZASTAVITELNÝCH PLOCH
	HRANICE PLOCH SE ZMĚNU VYUŽITÍ
	HRANICE PLOCH ÚZEMNÍ REZERVY
	HRANICE PLOCH PŘESTAVBY
	HRANICE ŘEŠENÉHO ÚZEMÍ ZM. č. 4
	POPIS LOKALITY ZMĚNY č. 4
	POPIS PLOCH STABILIZOVANÉHO ÚZEMÍ
	POPIS PLOCH ZMĚN
	POPIS PLOCH PŘESTAVBY
	PLOCHY S PODMINKOU ŘEŠENÍ ÚZEMNÍ STUDII
	PLOCHY S VEŘEJNÝM PROSTRANSTVÍM
	VJEZD DO ÚZEMÍ - NÁVRH
	VYSOKÁ ZELENĚ A STROMOŘADÍ

PLOCHY S ROZDÍLNÝM ZPŮSOBEM VYUŽITÍ

STABIL. PLOCHY	PLOCHY ZMĚN	PLOCHY ZMĚNÍ ETAPA	ÚZEMNÍ REZERVA	
SOV				PLOCHY SMÍŠENÉ OBYTNÉ - VENKOVSKÉ (SOV)
RR				PLOCHY REKREACE - REKREACE RODINNÁ (RR)
SO	SO.x	SO.x		PLOCHY SMÍŠENÉ OBYTNÉ (SO)
	VSL.x			PLOCHY VÝROBY A SKLADOVÁNÍ - LEHKÉ (VSL)
VST			VST.1/R	PLOCHY VÝROBY A SKLADOVÁNÍ - LEHKÉ (VSL)
	SVK.x			PLOCHY VÝROBY A SKLADOVÁNÍ - PRO TĚŽBU NEROSTNÝCH SUROVIN (VST)
VSF				PLOCHY VÝROBY A SKLADOVÁNÍ - FWE (VSF)
TI				PLOCHY TECHNICKÉ INFRASTRUKTURY (TI)
ZK	ZK.x			ZELENĚ KRAJINNÁ (ZK)
	RK.x			PLOCHY REKULTIVACE (RK)
PV	PV.x			PLOCHY VODNÍ A VODOHOSPODÁŘSKÉ (PV)
PUPFL				PLOCHY LESNÍ (PUPFL)
				PLOCHY ZEMĚDĚLSKÉ (ZPF) - ORNÁ PŮDA, TTP, ZAHRADY
MN				PLOCHY SMÍŠENÉ NEZASTAVĚNÉHO ÚZEMÍ (MN)
DI-D3				PLOCHY DOPRAVNÍ INFRASTRUKTURY - DÁLNIČNÍ D3
DI-II/603				PLOCHY DOPRAVNÍ INFRASTRUKTURY - SILNICE II. TŘÍDY
DI-III/1556				PLOCHY DOPRAVNÍ INFRASTRUKTURY - SILNICE III. TŘÍDY
DI	DI.x			PLOCHY DOPRAVNÍ INFRASTRUKTURY - MÍSTNÍ A ÚČELOVÉ KOMUNIKACE
	DI.2			PLOCHY DOPRAVNÍ INFRASTRUKTURY - IV. TRANZITNÍ ŽELEZNICNÍ KORIDOR
				PLOCHY DOPRAVNÍ INFRASTRUKTURY - CYKLISTICKÉ TRASY
				PLOCHY DOPRAVNÍ INFRASTRUKTURY - TURISTICKÉ TRASY
				PLOCHA TECHNICKÉ INFRASTRUKTURY - KORIDOR PRO VTL PLYNOVOD

LIMITY VYUŽITÍ ÚZEMÍ

	OCHRANNÉ PÁSMO VENK. VEDENÍ EL. ENERGIE ZVN 400kV
	OCHRANNÉ PÁSMO VENK. VEDENÍ EL. ENERGIE VVN 110kV
	OCHRANNÉ PÁSMO VENKOVNÍHO VEDENÍ EL. ENERGIE VN 22kV
	OCHRANNÉ PÁSMO PODZEMNÍHO VEDENÍ EL. ENERGIE
	OCHRANNÉ PÁSMO DISTRIBUČNÍ EL. TRAFOSTANICE
	OCHRANNÉ A BEZPEČNOSTNÍ PÁSMO VTL PLYNOVODU
	OCHRANNÉ PÁSMO STL PLYNOVODU
	OCHRANNÉ PÁSMO REGULAČNÍ STANICE PLYNU
	OCHRANNÉ PÁSMO HLAVNÍHO VODOVODNÍHO ŘÁDU
	OCHRANNÉ PÁSMO HLAVNÍHO KANALIZAČ. SBĚRAČE
	OCHRANNÉ PÁSMO KATODOVÉ OCHRANY VODOVODU
	OCHRANNÉ PÁSMO VODNÍHO ZDROJE II. STUPNĚ - VNĚJŠÍ
	OCHRANNÉ PÁSMO DÁLKOVÉHO TELEKOMUNIKAČNÍHO KABELU
	OCHRANNÉ PÁSMO DÁLKOVÉHO OPTICKÉHO KABELU

LIMITY VYUŽITÍ ÚZEMÍ

	OCHRANNÉ PÁSMO RADIORELEOVÉ TRASY
	OCHRANNÉ PÁSMO BLÍŽE NEURČENÝCH KOMUNIK. ZAŘÍZENÍ
	SILNIČNÍ OCHRANNÉ PÁSMO NAVRHOVANÉ (IV. TŘÍDY)
	HLUKOVÁ IZOFONA 47 dB NOC h = 3m
	LOKÁLNÍ BIOCENTRUM

DALŠÍ LIMITY VYUŽITÍ ÚZEMÍ - CELÉ ŘEŠENÉ ÚZEMÍ:


- ZRANITELNÁ OBLAST: ŠEVĚTÍN
- CHRÁNĚNÁ OBLAST PŘÍROZENÉ AKUMULACE VOD (CHOPAV) - TŘEBOŇSKÁ PÁNEV
- OBLAST KRAJINNEHO RÁZU Odkr. 07 TÁBORSKO - SOBĚSLAVSKO
- MÍSTO KRAJINNEHO RÁZU: ŠEVĚTÍN
- ROZVOJOVÁ OSA REPUBLIKOVÉHO VÝZNAMU OS6
- OCHRANNÉ PÁSMO RADIOLOKAČNÍHO PROSTŘEDÍ RTH TŘEBOTOVICE (PVO TŘEBOTOVICE)
- OCHRANNÉ PÁSMO LETECKÉHO KORIDORU LK TRA 78 VESELÍ od 1000 ft
- CELÁ LOKALITA L01 JE V ARCHEOLOGICKÉ ZÓNĚ II. KATEGORIE
- V OCHRANNÉM PÁSMU VODNÍHO ZDROJE II. STUPNĚ - VNĚJŠÍ SE NACHÁZÍ LOKALITY L05, L06, L12, L15, L16, L17, L19, L21, L22, L23, L24, L25 a L28

PŘEKRYVNÁ ZNAČENÍ

STAV	NÁVRH	
	CT.Eo40b	KORIDOR TECHNICKÉ INFRASTRUKTURY NADMÍSTNÍHO VÝZNAMU

ÚSES A OCHRANA ŽIVOTNÍHO PROSTŘEDÍ

	LOKÁLNÍ BIOCENTRUM
	LOKÁLNÍ BIOKORIDOR
	INTERAKČNÍ PRVEK
	POPIS PRVKU ÚSES

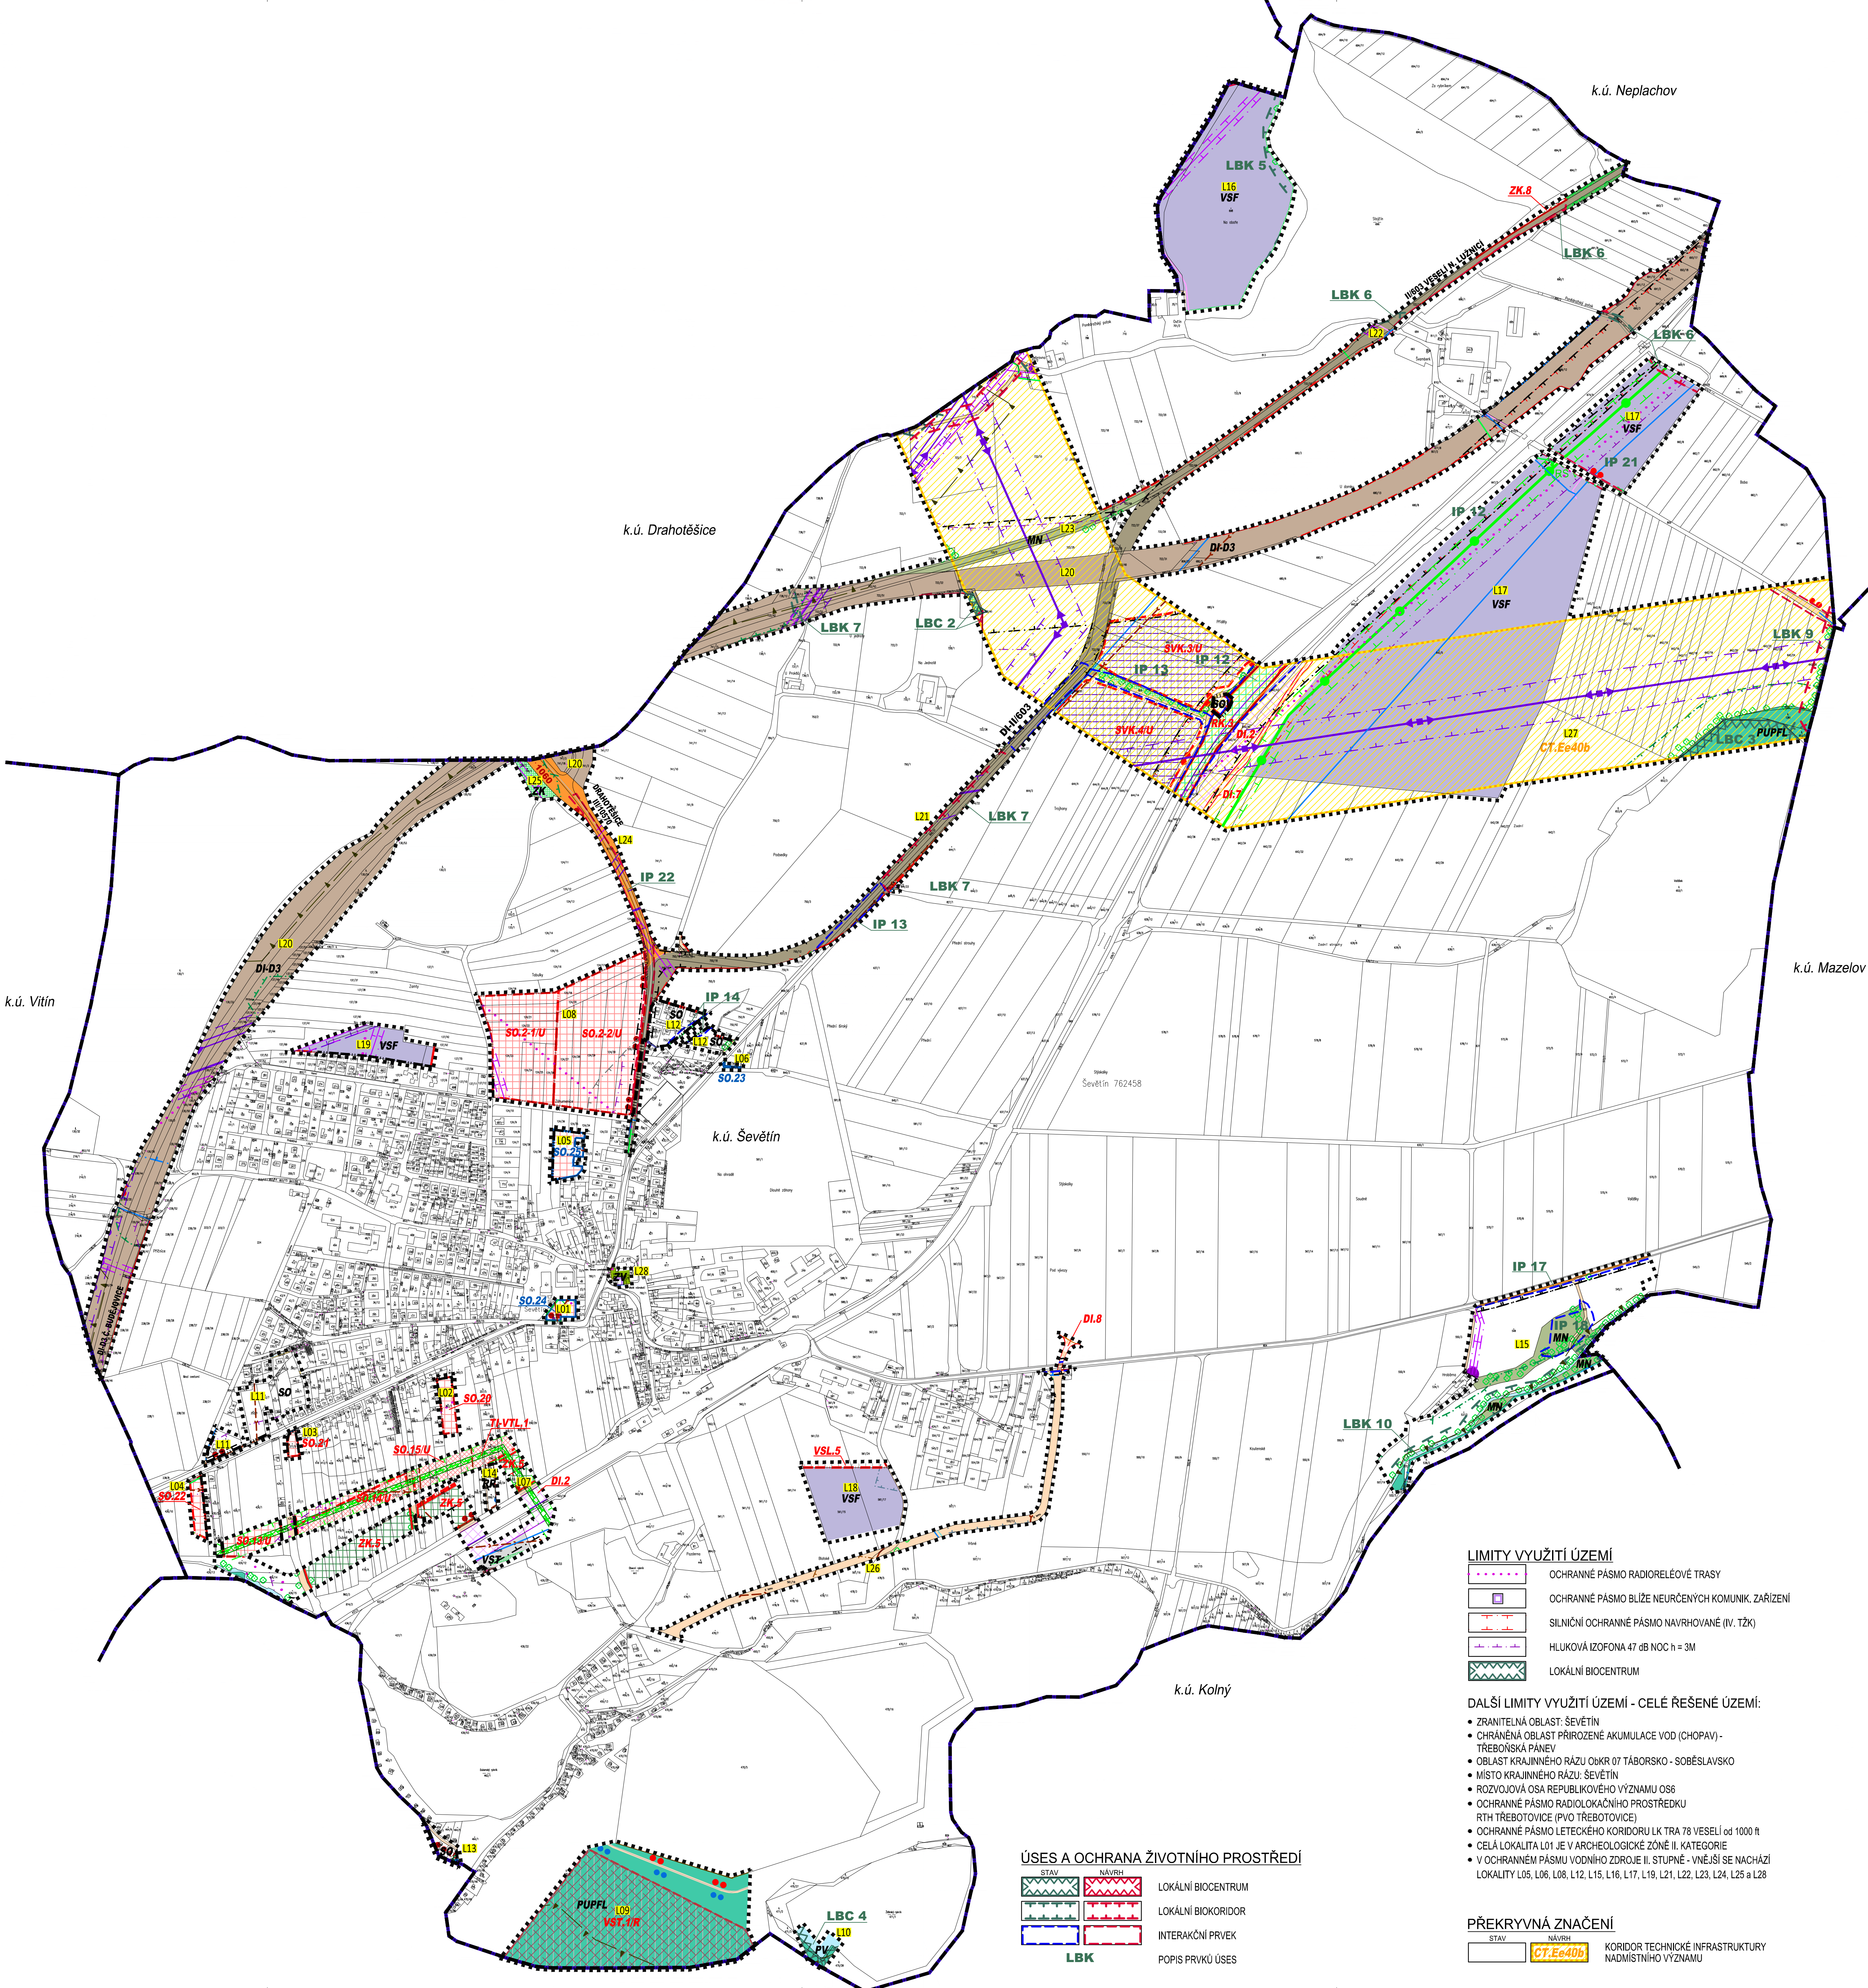

ZÁZNAM O ÚČINNOSTI

Vydávající správní orgán: ZASTUPITELSTVO MĚSTYSE ŠEVĚTÍN	Datum nabytí účinnosti změny ÚP:
Oprávněná úřední osoba pořizovatele jméno a příjmení: Ing. arch. RADEK BOČEK funkce: fyzická osoba s osvědčením zvláštní odborné způsobilosti, na základě smlouvy s obcí podpis:	Otisk úředního razítka pořizovatele:
Podpísař: Úřad městysa ŠEVĚTÍN jméno a příjmení: ROMANA HAJSKÁ funkce: starosta obce ŠEVĚTÍN zastupitel určený pro spolupráci s pořizovatelem podpis:	

Brůha a Krumpal, architekti, spol. s r.o. PROJEKCI A INŽENÝRSKÁ KANCELÁŘ, PÍČKOVA 1745/59, 370 01 BUDĚJOVICE I+II+III+IV+V			
VEDOUcí PROJEKTANT ING. ARCH. J. BRŮHA		ZODPOVĚDNÝ PROJEKTANT ING. ARCH. J. BRŮHA	
KRESLIL ING. V. PICKOVÁ		KRESLIL ING. V. PICKOVÁ	
POŘIZOVATEL: Ing. arch. Radek Boček, Tylova 70, 397 01 Písek			
OBJEDNATEL: Úřad městysa Ševětín, nám. Simona Lomnického 2, 373 63 Ševětín			
AKCE ZMĚNA č. 4 ÚP ŠEVĚTÍN v k.ú. Ševětín		ČÍSLO VÝKRESU I.4	
VÝKRES STUPĚN: VP		MĚRÍTKO: 1:5000	
FORMÁT: 13x44		ČÍSLO ZAKÁZKY: 17-052.1	
		DATUM: 2/2021	