Ú Z E M N Í   P L Á N   Š E V Ě T Í N

ÚPLNÉ ZNĚNÍ ÚP ŠEVĚTÍN PO VYDÁNÍ ZMĚN č. 1, 2, 3 a 4

II.1. KOORDNINAČNÍ VÝKRES 1 : 5 000

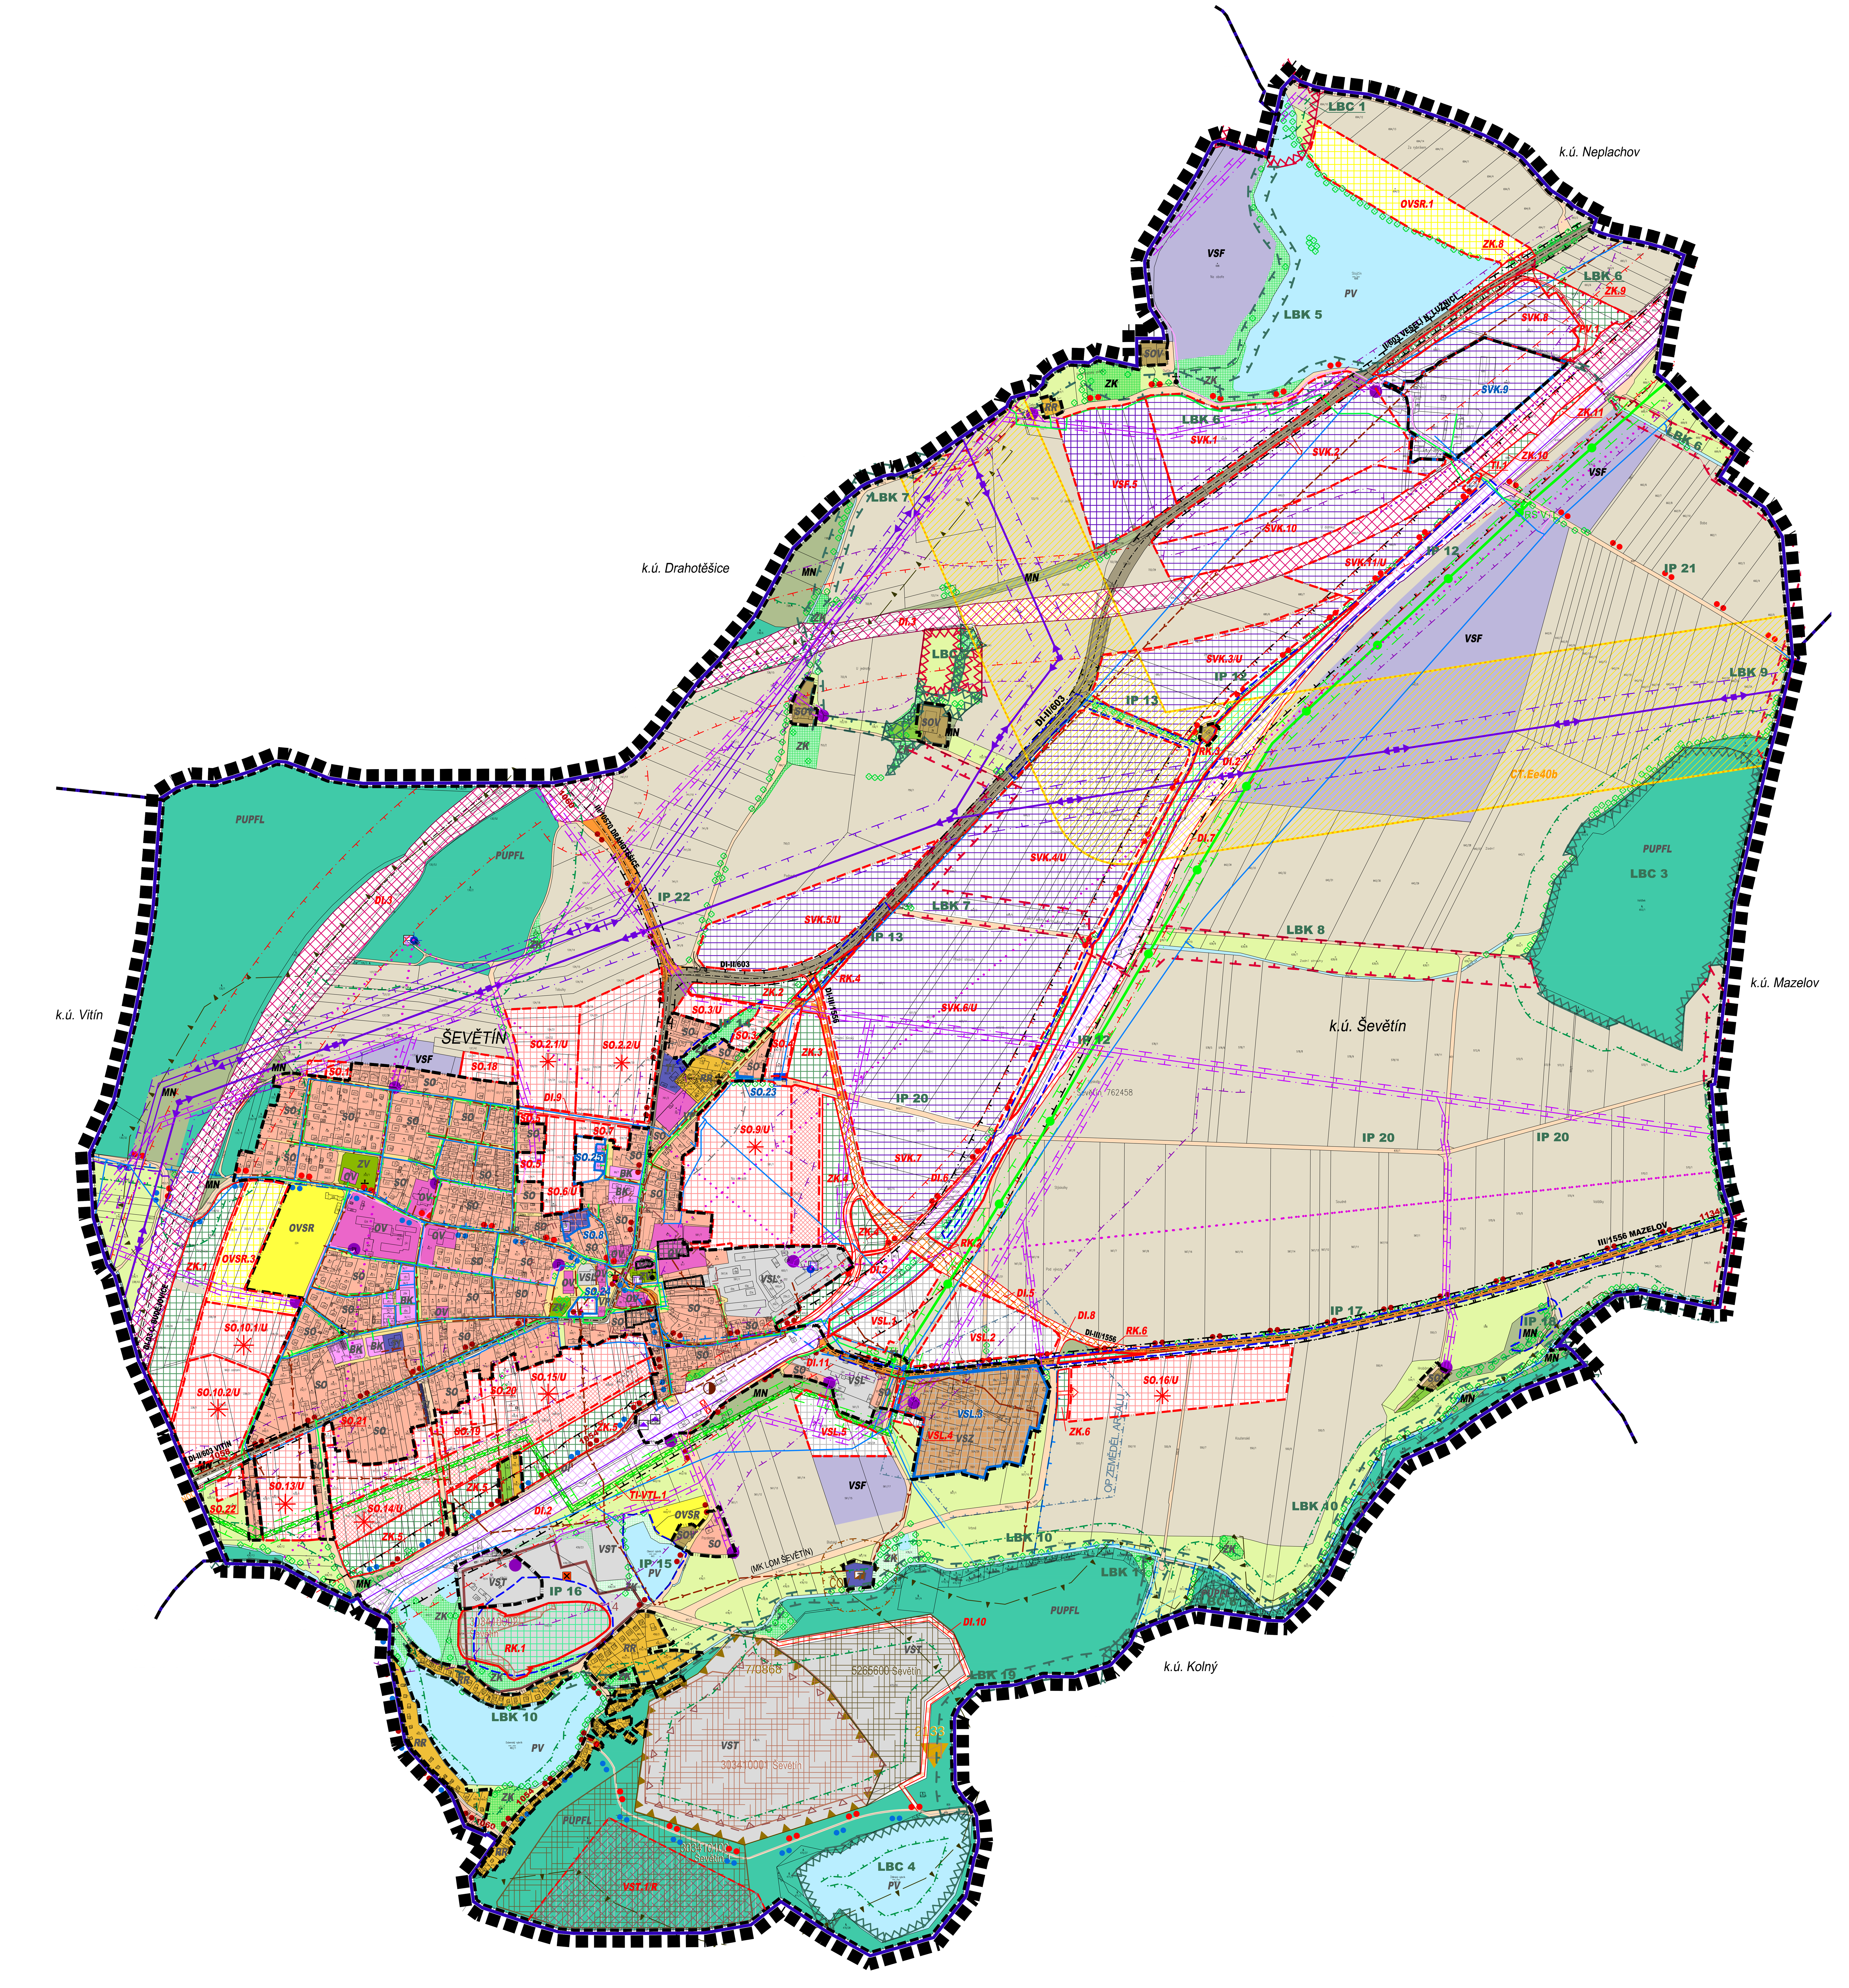

© 2021 ČÚZK (Digitální katastrální mapa 08/2021)

LEGENDA

HRANICE A ZNAČENÍ

- HRANICE ŘEŠENÉHO ÚZEMÍ ÚP ŠEVĚTÍN
- HRANICE SPRÁVNÍHO ÚZEMÍ OBCE
- HRANICE KATASTRÁLNÍHO ÚZEMÍ
- HRANICE ZASTAVĚNÉHO ÚZEMÍ KE DNI 5. 1. 2021
- HRANICE ZASTAVITELNÝCH PLOCH
- HRANICE PLOCH SE ZMĚNOU VYUŽITÍ
- HRANICE PLOCH ÚZEMNÍ REZERVY
- HRANICE PLOCH PŘESTAVBY
- ZK — POPIS PLOCH STABILIZOVANÉHO ÚZEMÍ
- SVK — POPIS PLOCH ZMĚN
- SVK — POPIS PLOCH PŘESTAVBY
- U — PLOCHY S PODMÍNKOU ŘEŠENÍ ÚZEMNÍ STUDIÍ
- PLOCHY S VEŘEJNÝM PROSTRANSTVÍM
- DROBNÁ SAKRÁLNÍ ARCHITEKTURA
- VJEZD DO ÚZEMÍ - NÁVRH
- PODCHOD PRO PĚŠÍ
- HLUKOVÁ IZOFONA 47 dB NOC h = 3M
- OCHRANNÁ PÁSMA DOPRAVNÍCH STAVEB - NAVRŽENÁ
- PROTIHLUKOVÉ STĚNY
- VYSOKÁ ZELEŇ A STROMOŘADÍ
- AUTOBUSOVÁ ZASTÁVKA, AUTOBUSOVÉ NÁDRAŽÍ

PLOCHY S ROZDÍLNÝM ZPŮSOBEM VYUŽITÍ

STABIL. PLOCHY	PLOCHY ZMĚN	PLOCHY ZMĚN II. ETAPA	ÚZEMNÍ REZERVA	
SOV				PLOCHY SMÍŠENÉ OBYTNÉ - VENKOVSKÉ (SOV)
RR	RR.1			PLOCHY REKREACE - REKREACE RODINNÁ (RR.)
SO	SO.1	SO.1		PLOCHY SMÍŠENÉ OBYTNÉ (SO.)
BK				PLOCHY BYDLENÍ - BYDLENÍ KOLEKTIVNÍ (BK.)
OV	OV.1			PLOCHY OBČANSKÉHO VYBAVENÍ (OV.)
OVSR	OVSR.1			PLOCHY OBČANSKÉHO VYBAVENÍ - SPORTOVNĚ REKREAČNÍ (OVSR.)
VSL	VSL.1			PLOCHY VÝROBY A SKLADOVÁNÍ - LEHKÉ (VSL.)
VST			VST.1/R	PLOCHY VÝROBY A SKLADOVÁNÍ - PRO TĚŽBU NEROSTNÝCH SUROVIN (VST)
	SVK.1			PLOCHY SMÍŠENÉ VÝROBNÍ - KOMERČNÍ PLOCHY (SVK)
VSF	VSF.1			PLOCHY VÝROBY A SKLADOVÁNÍ - FWE (VSF)
VSZ				PLOCHY VÝROBY A SKLADOVÁNÍ - ZEMĚDĚLSKÉ (VSZ)
TI	TI.1			PLOCHY TECHNICKÉ INFRASTRUKTURY (TI)
ZK	ZK.1			ZELEŇ KRAJINNÁ (ZK)
	RK.1			PLOCHY REKULTIVACE (RK)
ZV				ZELEŇ VEŘEJNÁ (ZV)
VP				PLOCHY VEŘEJNÝCH PROSTRANSTVÍ (VP)
PV	PV.1			PLOCHY VODNÍ A VODOHOSPODÁŘSKÉ (PV)
PUPFL				PLOCHY LESNÍ (PUPFL)
				PLOCHY ZEMĚDĚLSKÉ (ZPF) - ORNÁ PŮDA, TTP, ZAHRADY
MN				PLOCHY SMÍŠENÉ NEZASTAVĚNÉHO ÚZEMÍ (MN)
	DI.3			PLOCHY DOPRAVNÍ INFRASTRUKTURY - DÁLNICE D3
DI-II/603				PLOCHY DOPRAVNÍ INFRASTRUKTURY - SILNICE II. TŘÍDY
DI-III/1556	DI.5			PLOCHY DOPRAVNÍ INFRASTRUKTURY - SILNICE III. TŘÍDY
DI	DI.6			PLOCHY DOPRAVNÍ INFRASTRUKTURY - MÍSTNÍ A ÚČEL. KOMUNIKACE
	DI.2			PLOCHY DOPRAVNÍ INFRASTRUKTURY - IV. TRANZITNÍ ŽELEZNIČNÍ KORIDOR
●●	●●			PLOCHY DOPRAVNÍ INFRASTRUKTURY - CYKLISTICKÉ TRASY
●●				PLOCHY DOPRAVNÍ INFRASTRUKTURY - TURISTICKÉ TRASY
	TI-VTL			PLOCHA TECHNICKÉ INFRASTRUKTURY - KORIDOR PRO VTL PLYNOVOD

TECHNICKÁ INFRASTRUKTURA

(STAV / NÁVRH)

- PLOCHY DOPRAVNÍ INFRASTRUKTURY - CYKLISTICKÉ TRASY
- PLOCHY DOPRAVNÍ INFRASTRUKTURY - TURISTICKÉ TRASY
- VENKOVNÍ VEDENÍ EL. ENERGIE ZVN 400kV
- VENKOVNÍ VEDENÍ EL. ENERGIE VVN 110kV
- VENKOVNÍ VEDENÍ EL. ENERGIE VN 22kV
- PODZEMNÍ VEDENÍ EL. ENERGIE
- DISTRIBUČNÍ EL. TRAFOSTANICE
- VTL PLYNOVOD
- STL PLYNOVOD
- RS VTL — REGULAČNÍ STANICE PLYNU
- HLAVNÍ VODOVODNÍ ŘAD
- HLAVNÍ KANALIZAČNÍ SBĚRAČ
- ČERPACÍ STANICE VODY
- ČOV — ČISTÍRNA ODPADNÍCH VOD
- OCHRANNÉ PÁSMO VODNÍHO ZDROJE II. STUPNĚ - VNĚJŠÍ
- DÁLKOVÝ OPTICKÝ KABEL
- RADIORELÉOVÁ TRASA
- RADIOVÁ STANICE NA RADIORELÉOVÉ TRASE
- TI-VTL — PLOCHA TECHNICKÉ INFRASTRUKTURY - KORIDOR PRO VTL PLYNOVOD
- KATODOVÁ OCHRANA VODOVODU
- DÁLKOVÝ TELEKOMUNIKAČNÍ KABEL
- ZÁKLADNOVÁ STANICE TELEKOMUNIKACE
- BLÍŽE NEURČENÁ KOMUNIKAČNÍ ZAŘÍZENÍ

PŘEKRYVNÁ ZNAČENÍ

(STAV / NÁVRH)

- CT.Ee40b — KORIDOR TECHNICKÉ INFRASTRUKTURY REPUBLIKOVÉHO VÝZNAMU

ÚSES A OCHRANA ŽIVOTNÍHO PROSTŘEDÍ

(STAV / NÁVRH)

- LOKÁLNÍ BIOCENTRUM
- LOKÁLNÍ BIOKORIDOR
- INTERAKČNÍ PRVEK
- LBK — POPIS PRVKŮ ÚSES
- MIGRAČNĚ VÝZNAMNÁ ÚZEMÍ

LIMITY VYUŽITÍ ÚZEMÍ

- NEMOVITÁ KULTURNÍ PAMÁTKA
- ARCHEOLOGICKÁ ZÓNA II. KATEGORIE
- ARCHEOLOGICKÁ ZÓNA IV. KATEGORIE
- OCHRANNÉ PÁSMO HŘBITOVA
- VZDÁLENOST 50 M OD OKRAJE LESA
- OCHRANNÉ PÁSMO ČOV
- OCHRANNÉ PÁSMO ZEMĚDĚLSKÉHO AREÁLU
- OCHRANNÁ PÁSMA DOPRAVNÍCH STAVEB
- 2133 — PODDOLOVANÉ ÚZEMÍ - MALÉ
- 7/0868 — DOBÝVACÍ PROSTOR TĚŽENÝ
- 7/1114 — DOBÝVACÍ PROSTOR NETĚŽENÝ
- 3034100001 Ševětín — LOŽISKO NEROSTNÝCH SUROVIN VÝHRADNÍ - PLOŠNÉ
- 5265600 Ševětín — LOŽISKO NEROSTNÝCH SUROVIN NEVÝHRADNÍ - PLOŠNÉ
- PODDOLOVANÉ ÚZEMÍ
- NAVRHOVANÉ PLOCHY ÚZEMNÍ REZERVY PRO TĚŽBU NEROSTNÝCH SUROVIN
- STARÉ ZÁTĚŽE V ÚZEMÍ A KONTAMINOVANÉ PLOCHY
- OCHRANNÉ PÁSMO VENK. VEDENÍ EL. ENERGIE ZVN 400kV
- OCHRANNÉ PÁSMO VENK. VEDENÍ EL. ENERGIE VVN 110kV
- OCHRANNÉ PÁSMO VENKOVNÍHO VEDENÍ EL. ENERGIE VN 22kV
- OCHRANNÉ PÁSMO PODZEMNÍHO VEDENÍ EL. ENERGIE
- OCHRANNÉ PÁSMO DISTRIBUČNÍ EL. TRAFOSTANICE
- OCHRANNÉ A BEZPEČNOSTNÍ PÁSMO VTL PLYNOVODU
- OCHRANNÉ PÁSMO STL PLYNOVODU
- RS VTL — OCHRANNÉ PÁSMO REGULAČNÍ STANICE PLYNU
- OCHRANNÉ PÁSMO HLAVNÍHO VODOVODNÍHO ŘADU
- OCHRANNÉ PÁSMO HLAVNÍHO KANALIZAČ. SBĚRAČE
- OCHRANNÉ PÁSMO ČERPACÍ STANICE VODY
- ČOV — OCHRANNÉ PÁSMO ČISTÍRNY ODPADNÍCH VOD
- OCHRANNÉ PÁSMO VODNÍHO ZDROJE II.b STUPNĚ - VNĚJŠÍ
- OCHRANNÉ PÁSMO DÁLKOVÉHO OPTICKÉHO KABELU
- OCHRANNÉ PÁSMO RADIORELÉOVÉ TRASY
- OCHRANNÉ PÁSMO RADIOKOMUNIKAČNÍHO OBJEKTU
- SILNIČNÍ OCHRANNÉ PÁSMO NAVRHOVANÉ (IV. TŽK)
- HLUKOVÁ IZOFONA 47 dB NOC h = 3M
- OCHRANNÉ PÁSMO KATODOVÉ OCHRANY VODOVODU
- LOKÁLNÍ BIOCENTRUM
- LOKÁLNÍ BIOKORIDOR
- MIGRAČNĚ VÝZNAMNÁ ÚZEMÍ
- OCHRANNÉ PÁSMO DÁLKOVÉHO TELEKOMUNIKAČNÍHO KABELU
- OCHRANNÉ PÁSMO ZÁKLADNOVÉ STANICE TELEKOMUNIKACE
- OCHRANNÉ PÁSMO BLÍŽE NEURČENÝCH KOMUNIKAČNÍCH ZAŘÍZENÍ

DALŠÍ LIMITY VYUŽITÍ ÚZEMÍ - CELÉ ŘEŠENÉ ÚZEMÍ:

- ZRANITELNÁ OBLAST: ŠEVĚTÍN
- CHRÁNĚNÁ OBLAST PŘIROZENÉ AKUMULACE VOD (CHOPAV) - TŘEBOŇSKÁ PÁNEV
- OBLAST KRAJINNÉHO RÁZU ObKR 07 TÁBORSKO - SOBĚSLAVSKO
- MÍSTO KRAJINNÉHO RÁZU: ŠEVĚTÍN
- ROZVOJOVÁ OBLAST REPUBLIKOVÉHO VÝZNAMU OB10
- OCHRANNÉ PÁSMO RADIOLOKAČNÍHO PROSTŘEDKU ČESKÉ BUDĚJOVICE
- OCHRANNÉ PÁSMO LETECKÉHO KORIDORU LK TRA 78 VESELÍ od 1000 ft

ZÁZNAM O ÚČINNOSTI

Správní orgán, který poslední změnu vydal:	*ZASTUPITELSTVO MĚSTYSE ŠEVĚTÍN*
Datum vydání poslední změny:	*22. 7. 2021 pod č. usn. ZM 5/21-3*
Pořadové číslo poslední změny:	*ZMĚNA č. 4*
Datum nabytí účinnosti poslední změny:	**31.8.2021**
Oprávněná úřední osoba pořizovatele: jméno a příjmení: *Ing. arch. RADEK BOČEK* funkce: *fyzická osoba s osvědčením zvláštní odborné způsobilosti, na základu smlouvy s obcí* podpis: jméno a příjmení: *RADIM NOVOTNÝ* funkce: *místostarosta obce ŠEVĚTÍN, zastupitel určený pro spolupráci při pořizování* podpis:	Otisk úředního razítka:

S

B r ů h a a K r a m p e r a, a r c h i t e k t i, s p o l. s r. o.
PROJEKČNÍ A INŽENÝRSKÁ KANCELÁŘ, VODNÍ 12/42, 370 06 Č.BUDĚJOVICE 5 tel:387 425 213

VEDOUCÍ PROJEKTANT	ZODPOVĚDNÝ PROJEKTANT	KRESLIL
ING. ARCH. J. BRŮHA	ING. ARCH. J. BRŮHA	ING. V. PICKOVÁ
	ING. V. PICKOVÁ	

BRŮHA KRAMPERA ARCHITEKTI

POŘIZOVATEL Ing. arch. Radek Boček, Tylova 70, 397 01 Písek

OBJEDNATEL Úřad městyse Ševětín, nám. Šimona Lomnického 2, 373 63 Ševětín

AKCE **ÚPLNÉ ZNĚNÍ ÚP ŠEVĚTÍN PO VYDÁNÍ ZMĚN č. 1, 2, 3 a 4**

ČÍSLO VÝKRESU **II.1.**

ČÍSLO PARÉ

VÝKRES	KOORDNINAČNÍ VÝKRES		
STUPEŇ	ÚPLNÉ ZNĚNÍ	MĚŘÍTKO 1:5000	DATUM 08/2021
FORMÁT	17xA4	ČÍSLO ZAKÁZKY 17–052.4	