

OPATŘENÍ OBECNÉ POVAHY

	Hranice správného území obce Ševětín
	Hranice katastrálního území
	Hranice zastavěného území ke dni 22. 3. 2024
	Rušená hranice zastavěného území úp ševětín v
	Zastavitelné plochy
	Plochy přestavby
	Plochy změn v krajině
	Koridory dopravní infrastruktury
	Koridory technické a dopravní infrastruktury
	VRSTEVNICE

- NAVRHOVANÉ CYKLICKÉ TRASY
- STÁVAJÍCÍ CYKLICKÉ TRASY
- STÁVAJÍCÍ TURISTICKÉ STEZKY
- HLUKOVÁ IZOFONA 47 DB NOC H = 3 M
- OP DÁLNICE A SILNICE I. TŘÍDY
- OP SILNICE II. TŘÍDY
- OP SILNICE III. TŘÍDY
- OP NAVRHOVANÉ ŽELEZNIČNÍ DRÁHY
- OP ŽELEZNIČNÍ DRÁHY
- ZASTÁVKA HROMADNÉ DOPRAVY OSOB
- PODCHOD PRO PĚŠÍ


	TRAFOSTANICE
	REGULAČNÍ STANICE PLYNU
	VEDENÍ ELEKTRICKÉ SÍTĚ ZVN
	VEDENÍ ELEKTRICKÉ SÍTĚ VVN
	VEDENÍ ELEKTRICKÉ SÍTĚ VN
	VEDENÍ ELEKTRICKÉ SÍTĚ NN
	PLYNOVOD VTL
	PLYNOVOD STL
	OP PLYNOVODU A OBJEKTU NA PLYNOVODNÉ SÍTĚ
	BP PLYNOVODU A OBJEKTU NA PLYNOVODNÉ SÍTĚ
	OP VEDENÍ ELEKTRICKÉ SÍTĚ A ELEKTRICKÉ STANICE

	ČERPAČÍ STANICE VODÁRENSKÁ NA VODOVODNÍM ŘÁDU
	VODOJEM VEŽOVÝ
	ČIŠTÍRNA ODPADNÍCH VOD
	VODOVODNÍ ŘÁD
	KATODOVÁ OCHRANA VODOVODU
	KANALIZAČNÍ STOKA
	OP VOD. ZDROJE II.B - VNĚJŠÍ

- RADIOVÁ STANICE NA RADIORELEOVÉ TRASE
- ZÁKLADOVÁ STANICE
- BLÍŽE NEURČENÁ KOMUNIKAČNÍ ZAŘÍZENÍ
- KOMUNIKAČNÍ VEDENÍ
- DÁLKOVÝ TELEKOMUNIKAČNÍ KABEL
- RÁDIORELEOVÁ TRASA

Celé řešené území se nachází v leteckém koridoru LK TRA78 Soběslav a v ochranném pásmu radaru České Budějovice.
Celé správní území je zájmovým územím Ministerstva obrany z hlediska povolování vyjmenovaných druhů staveb.

STAV	NÁVRH	ÚZEMNÍ REZERVA
BH		BYDLNÍ HROMADNÉ
SU		SMÍŠENÉ OBYTNÉ VŠEOBECNÉ
SV		SMÍŠENÉ OBYTNÉ VENKOVSKÉ
OU		OBČANSKÉ VYBAVENÍ VŠEOBECNÉ
OS		OBČANSKÉ VYBAVENÍ - SPORT
RI		REKREACE INDIVIDUÁLNÍ
		SMÍŠENÉ VÝROBNÍ VŠEOBECNÉ
VL		VÝROBA LEHKÁ
GU		TEŽBA NEROSTŮ VŠEOBECNÁ
		TEŽBA NEROSTŮ JINÁ
VE		VÝROBA ENERGIE Z OBNOVITELNÝCH ZDROJŮ
PU		VEŘEJNÁ PROSTRANSTVÍ VŠEOBECNÁ
TU		TECHNICKÁ INFRASTRUKTURA VŠEOBECNÁ
DS.D3		DOPRAVA SILNIČNÍ - DÁLNICE D3
DS.II		DOPRAVA SILNIČNÍ - SILNICE II. TŘÍDY
DS.III		DOPRAVA SILNIČNÍ - SILNICE III. TŘÍDY
DS		DOPRAVA SILNIČNÍ - MÍSTNÍ A ÚČELOVÉ KOMUNIKACE
ZS		ZELENÍ SÍDELNÍ OSTATNÍ
ZK		ZELENÍ KRAJINNÁ
		ZELENÍ OCHRANNÁ A IZOLAČNÍ
		ZELENÍ JINÁ
WU		VODNÍ A VODOHOSPODÁŘSKÉ VŠEOBECNÉ
AP		POLE (AP.P), TRVALÉ TRAVNÍ POROSTY (AP.Z), ZAHRADY (AP.Z)
LU		LESNÍ VŠEOBECNÉ
MU		SMÍŠENÉ NEZASTAVĚNÉHO ÚZEMÍ VŠEOBECNÉ

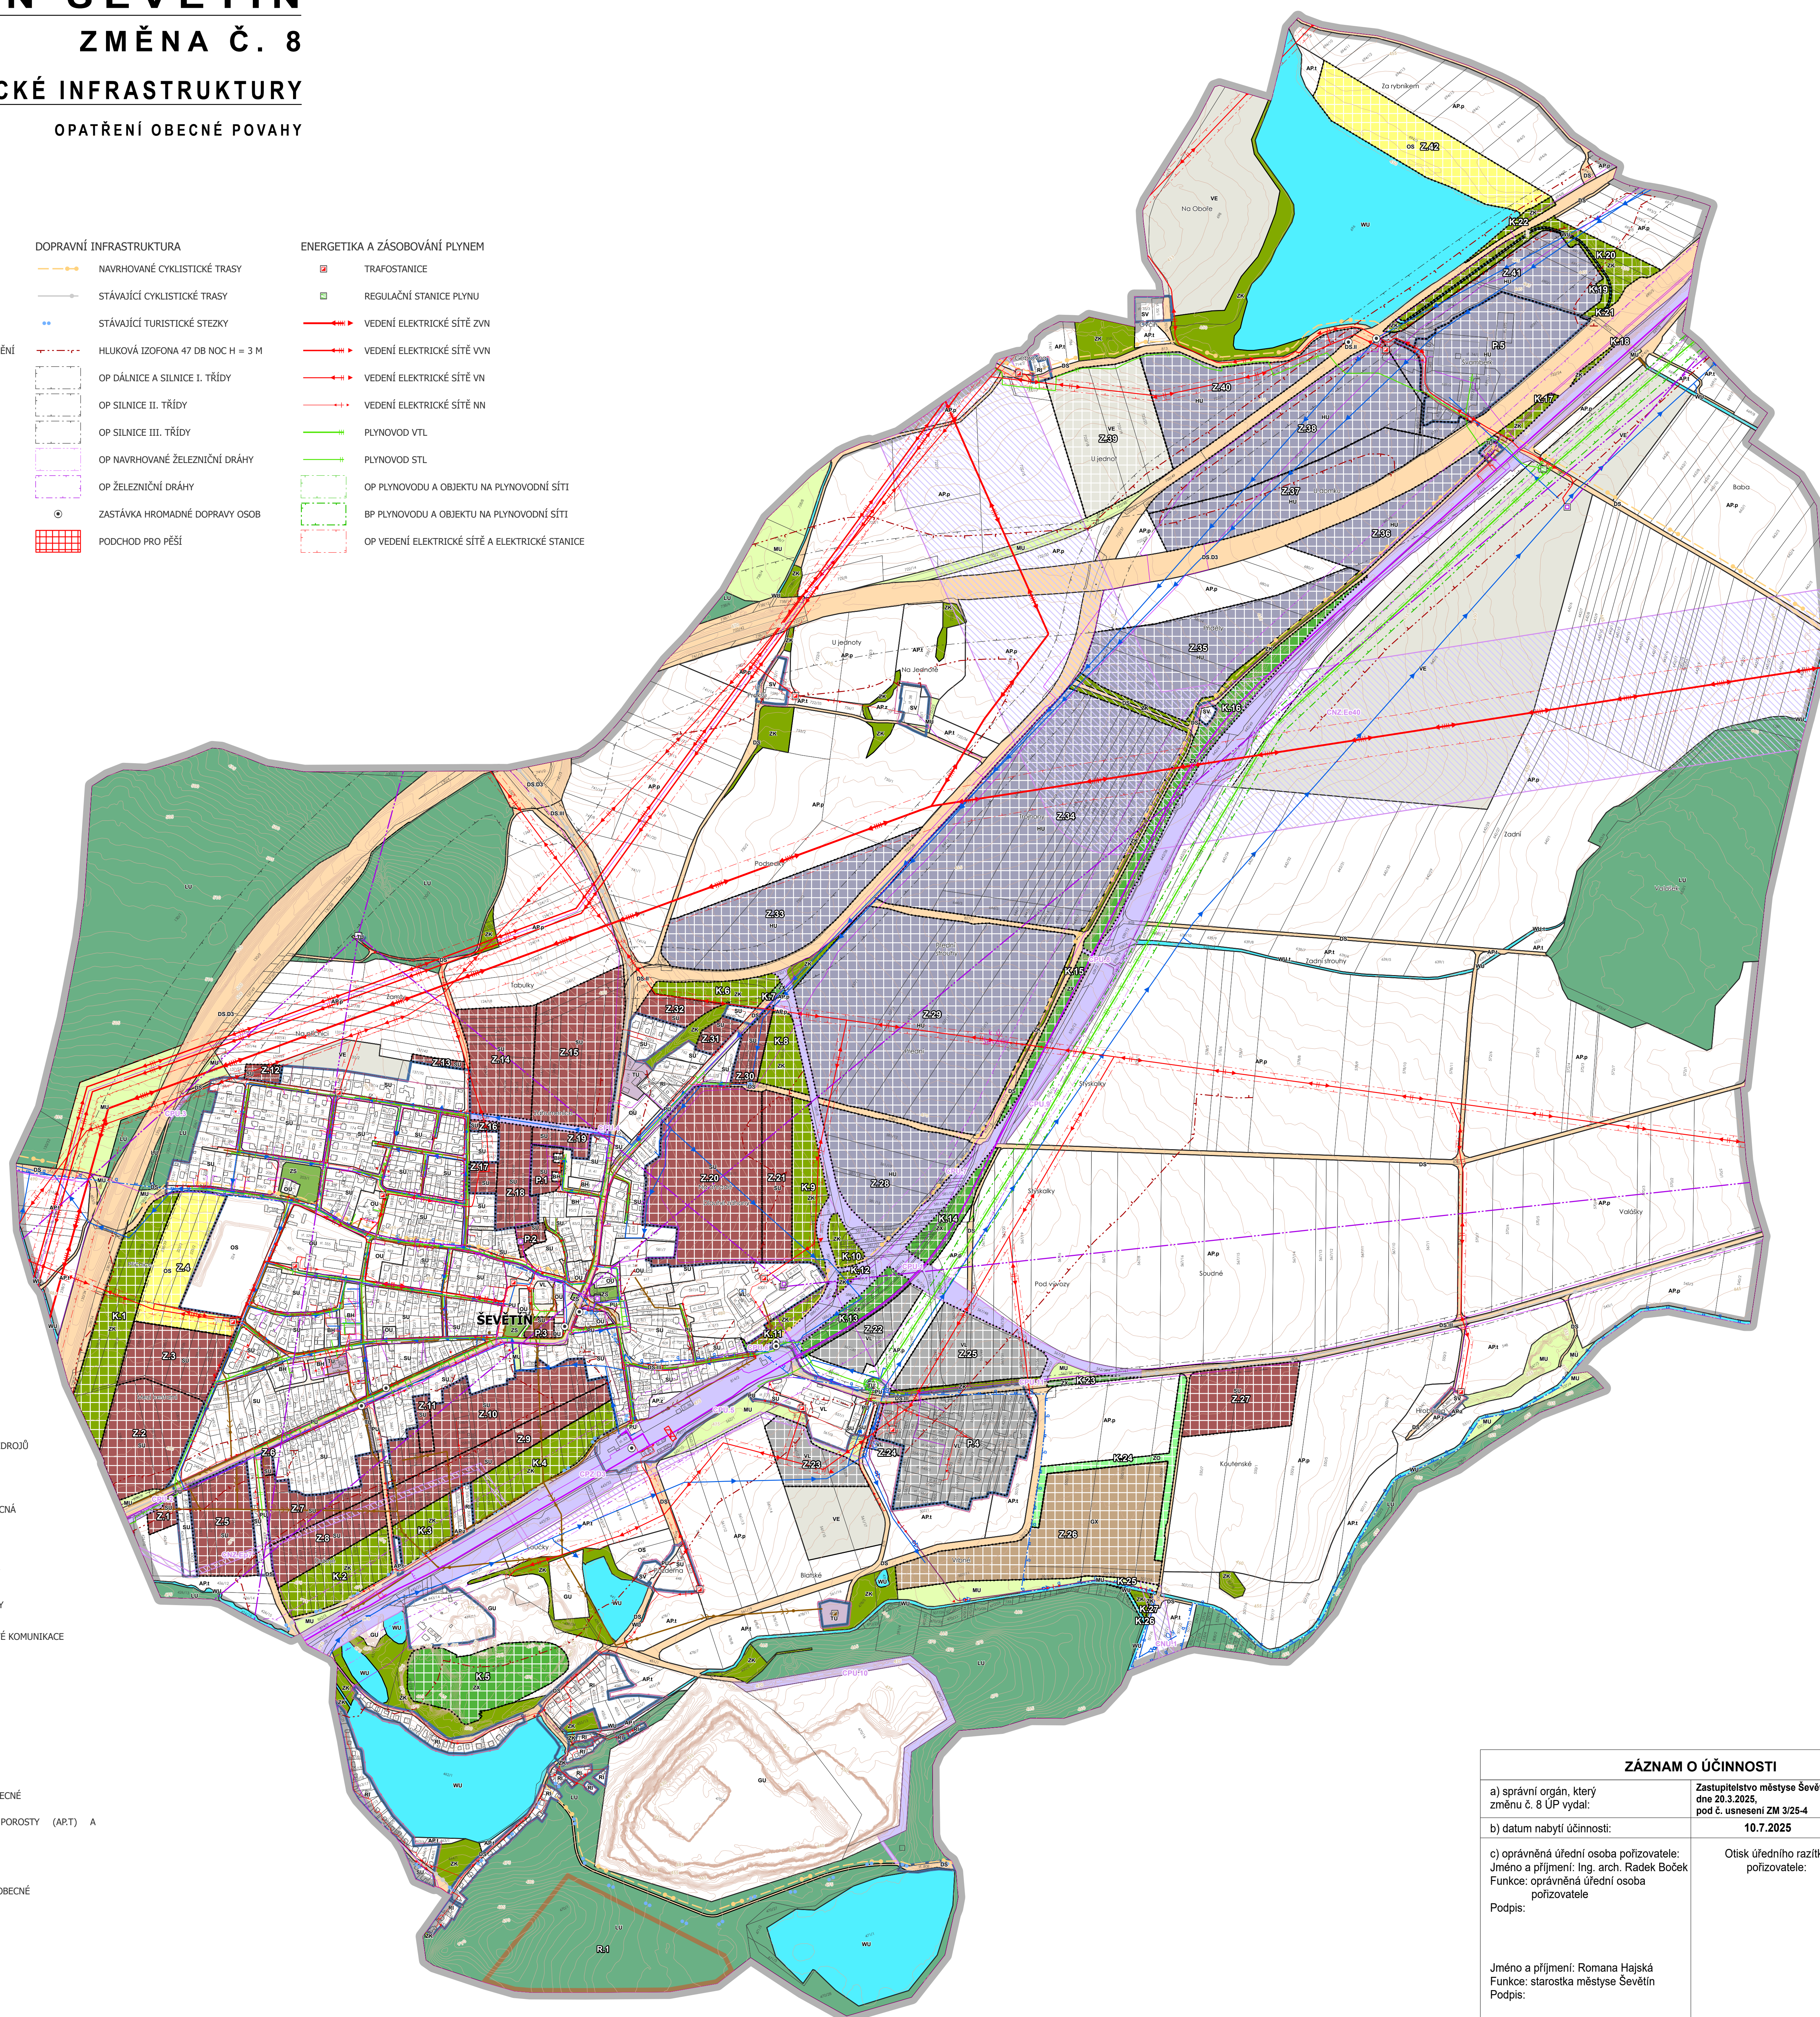


a) správní orgán, který změnu č. 8 ÚP vydal:	Zastupitelstvo městyse Ševětín, dne 20.3.2025, pod č. usnesení ZM 3/25-4
--	--

b) datum nabytí účinnosti:

c) oprávněná úřední osoba pořizovatele:
Jméno a příjmení: Ing. arch. Radek Božena
Funkce: oprávněná úřední osoba
pořizovatele
Podpis:

Jméno a příjmení: Romana Hajská
Funkce: starostka městyse Ševětín
Podpis:

ID: 123456789		ID: 987654321	
ING. ARCH. JIRÍ BRŮHA		ING. ARCH. JIRÍ BRŮHA	
ING. VACLAV KRAMPERA		ING. ROMAN SOLÍPK	
PŘÍMATEL: UM ŠEVČIN, OPRÁVNĚNÁ OSOBA PŘÍZVŮK: ING. ARCH. RADĚN BOČEK			
ARCE		ČÍSLO VÝKRESU	
		13.	
VÝKRES		ČÍSLO PÁRE	
VÝKRES TECHNICKÉ INFRASTRUKTURY		00	
FORMÁT 91 x 90 cm		ČÍSLO ZAKÁZKY 24-012.3	
DATUM		ČERVEN 2025	

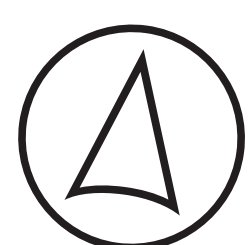

A horizontal number line with tick marks at 0, 250, 500, and 1 000 m. A bracket is drawn below the line, spanning from the 250 mark to the 500 mark.

MAPOVÝ PODKLAD: © 2024 ČÚZK (DIGITÁLNÍ KATASTRÁLNÍ MAPA 03/2024)