

ÚZEMNÍ PLÁN ŠEVĚTÍN

ZMĚNA Č. 8

II.1. KOORDINAČNÍ VÝKRES

OPATŘENÍ OBECNÉ POVAHY

ZÁKLADNÍ ČLENĚNÍ

- HRANICE SPRÁVNÍHO ÚZEMÍ OBCE ŠEVĚTÍN
- HRANICE KATASTRÁLNÍHO ÚZEMÍ
- HRANICE ZASTAVĚNÉHO ÚZEMÍ KE DNI 22. 3. 2024
- RUŠENÁ HRANICE ZASTAVĚNÉHO ÚZEMÍ ÚP ŠEVĚTÍN V PLATNÉM ZNĚNÍ
- ZASTAVITELNÉ PLOCHY
- PLOCHY PŘESTAVBY
- PLOCHY ZMĚN V KRAJINĚ
- KORIDORY DOPRAVNÍ INFRASTRUKTURY
- KORIDORY TECHNICKÉ A DOPRAVNÍ INFRASTRUKTURY
- II. ETAPA VYUŽITÍ ÚZEMÍ
- VRSTEVNICE

VODNÍ HOSPODÁŘSTVÍ

- ČERPAČÍ STANICE VODÁRENSKÁ NA VODOVODNÍM ŘÁDU
- VODOJEM VĚŽOVÝ
- ČIŠTÍRNA ODPADNÍCH VOD
- VODOVODNÍ ŘÁD
- KATODOVÁ OCHRANA VODOVODU
- KANALIZAČNÍ STOKA
- OP VOD. ZDROJE II.B - VNĚJŠÍ

GEOLOGIE

- CHRÁNĚNÉ LOŽISKOVÉ ÚZEMÍ
- VÝHRADNÍ BILANCOVANÁ LOŽISKA NEROSTNÝCH SUROVIN
- NEVÝHRADNÍ EVIDOVANÁ LOŽISKA NEROSTNÝCH SUROVIN
- DOBÝVACÍ PROSTOR
- PODDOLOVANÉ ÚZEMÍ
- PODDOLOVANÉ ÚZEMÍ

DALŠÍ ÚZEMNÍ LIMITY

- PROTIHLUKOVÉ STĚNY
- OP ZEMĚDĚLSKÉHO AREÁLU - STANOVENÉ
- AREÁL ODVODNĚNÍ
- HLAVNÍ ODVODŇOVACÍ ZAŘÍZENÍ

ÚZEMNÍ SYSTÉM EKOLOGICKÉ STABILITY

- | STAV | NÁVRH | LOKÁLNÍ BIOCENTRUM | LOKÁLNÍ BIODIVERSITY | INTERAKČNÍ PRVEK |
|-------|-------|--------------------|----------------------|------------------|
| LB1 | LB1 | LB1 | LB1 | LB1 |
| LB2 | LB2 | LB2 | LB2 | LB2 |
| LB3 | LB3 | LB3 | LB3 | LB3 |
- | STAV | NÁVRH | ÚZEMNÍ REZERVA |
|--------|--------|--|
| BH | SU | BYDLENÍ HROMADNÉ |
| SU | SV | SMÍŠENÉ OBYTNÉ VŠEOBECNÉ |
| SV | OU | SMÍŠENÉ OBYTNÉ VENKOVSKÉ |
| OU | OS | OBČANSKÉ VYBAVENÍ VŠEOBECNÉ |
| OS | RI | OBČANSKÉ VYBAVENÍ - SPORT |
| RI | HU | REKREACE INDIVIDUÁLNÍ |
| HU | VL | SMÍŠENÉ VÝROBNÍ VŠEOBECNÉ |
| VL | GU | VÝROBA LEHKÁ |
| GU | GX | TĚŽBA NEROSTŮ VŠEOBECNÁ |
| GX | VE | TĚŽBA NEROSTŮ JINÁ |
| VE | PU | VÝROBA ENERGIE Z OBNOVITELNÝCH ZDROJŮ |
| PU | TU | VEŘEJNÁ PROSTRANSTVÍ VŠEOBECNÁ |
| TU | DS.D3 | TECHNICKÁ INFRASTRUKTURA VŠEOBECNÁ |
| DS.D3 | DS.II | DOPRAVA SILNIČNÍ - DÁLNICE D3 |
| DS.II | DS.III | DOPRAVA SILNIČNÍ - SILNICE II. TŘÍDY |
| DS.III | DS | DOPRAVA SILNIČNÍ - SILNICE III. TŘÍDY |
| DS | ZS | DOPRAVA SILNIČNÍ - MÍSTNÍ A ÚČELOVÉ KOMUNIKACE |
| ZS | ZK | ZELĚNÍ SÍDELNÍ OSTATNÍ |
| ZK | ZO | ZELĚNÍ KRAJINNÁ |
| ZO | ZX | ZELĚNÍ OCHRANNÁ A IZOLAČNÍ |
| ZX | WU | ZELĚNÍ JINÁ |
| WU | AP | VODNÍ A VODOHOSPODÁŘSKÉ VŠEOBECNÉ |
| AP | LU | POLE (AP.P), TRVALÉ TRAVNÍ POROSTY (AP.T) A ZAHRADY (AP.Z) |
| LU | MU | LESNÍ VŠEOBECNÉ |
| MU | | SMÍŠENÉ NEZASTAVĚNÉHO ÚZEMÍ VŠEOBECNÉ |

DOPRAVNÍ INFRASTRUKTURA

- NAVROVANÉ CYKLISTICKÉ TRASY
- STÁVAJÍCÍ CYKLISTICKÉ TRASY
- STÁVAJÍCÍ TURISTICKÉ STEZKY
- HLUKOVÁ IZOFONA 47 DB NOC H = 3 M
- OP DÁLNICE A SILNICE I. TŘÍDY
- OP SILNICE II. TŘÍDY
- OP SILNICE III. TŘÍDY
- OP NAVROVANÉ ŽELEZNIČNÍ DRÁHY
- OP ŽELEZNIČNÍ DRÁHY
- ZASTÁVKA HROMADNÉ DOPRAVY OSOB
- PODCHOD PRO PĚŠÍ

KULTURNÍ HODNOTY

- NEMOVITÁ KULTURNÍ PAMÁTKA
- ARCHEOLOGICKÉ NALEZIŠTĚ
- DROBNÁ SAKRÁLNÍ ARCHITEKTURA
- NEMOVITÁ KULTURNÍ PAMÁTKA

ENERGETIKA A ZÁSOBOVÁNÍ PLYNEM

- TRAFOSTANICE
- REGULAČNÍ STANICE PLYNU
- VEDENÍ ELEKTRICKÉ SÍTĚ ZVN
- VEDENÍ ELEKTRICKÉ SÍTĚ VVN
- VEDENÍ ELEKTRICKÉ SÍTĚ VN
- VEDENÍ ELEKTRICKÉ SÍTĚ NN
- PLYNOVOD VTL
- PLYNOVOD STL
- OP PLYNOVODU A OBJEKTU NA PLYNOVODNÍ SÍTĚ
- BP PLYNOVODU A OBJEKTU NA PLYNOVODNÍ SÍTĚ
- OP VEDENÍ ELEKTRICKÉ SÍTĚ A ELEKTRICKÉ STANICE


PŘÍRODNÍ LIMITY

- VZDÁLENOST 30 M OD OKRAJE LESA
- CHOPAV - CHRÁNĚNÁ OBLAST PŘÍROZENÉ AKUMULACE VOD
- MIGRAČNÍ KORIDOR

KOMUNIKAČNÍ SPOJE

- RADIOVÁ STANICE NA RADIORELEOVÉ TRASE
- ZÁKLADOVÁ STANICE
- BLÍŽE NEURČENÁ KOMUNIKAČNÍ ZAŘÍZENÍ
- KOMUNIKAČNÍ VEDENÍ
- DÁLKOVÝ TELEKOMUNIKAČNÍ KABEL
- RADIORELEOVÁ TRASA

Celé řešené území se nachází v leteckém koridoru LK TRA78 Soběslav a v ochranném pásmu radaru České Budějovice.
Celé správní území je zájmovým územím Ministerstva obrany z hlediska povolování vyjmenovaných druhů staveb.

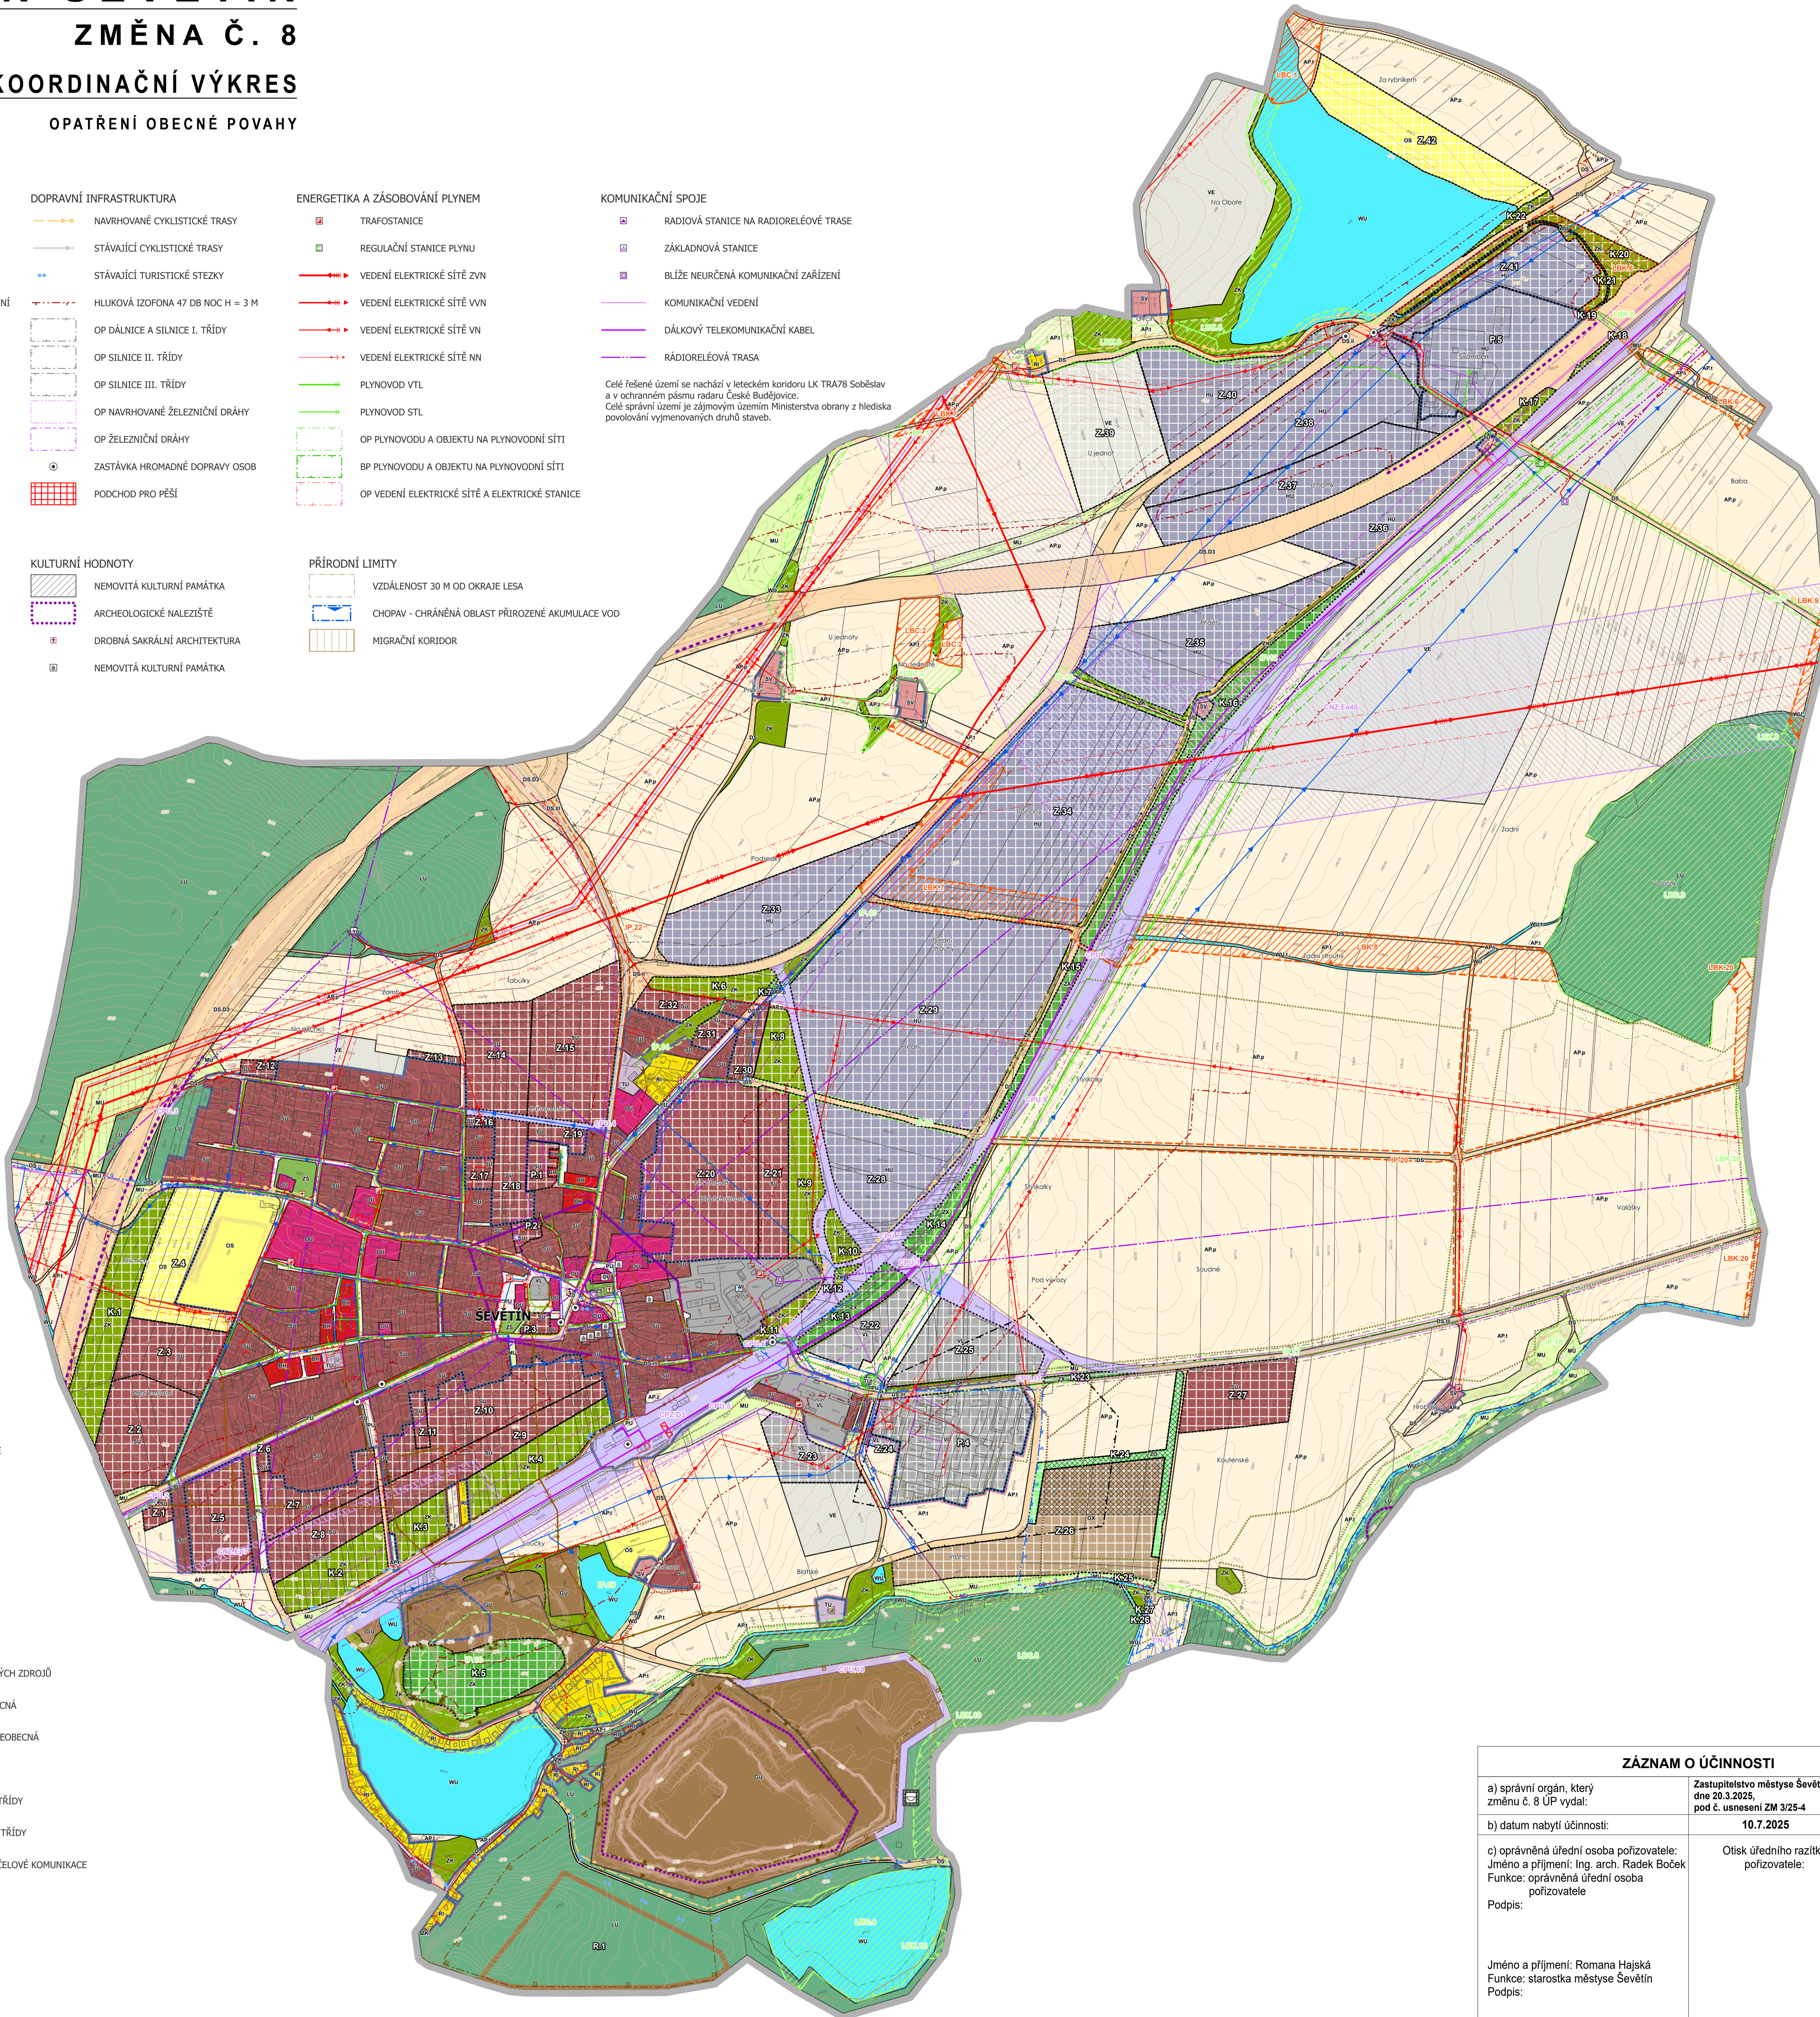


ZÁZNAM O ÚČINNOSTI

a) správní orgán, který změnu č. 8 ÚP vydal:	Zastupitelstvo městyse Ševětín, dne 20.3.2025, pod č. usnesení ZM 3/25-4
b) datum nabytí účinnosti:	10.7.2025
c) oprávněná úřední osoba pořizovatele: Jméno a příjmení: Ing. arch. Radek Boček Funkce: oprávněná úřední osoba pořizovatele Podpis:	Otisk úředního razítka pořizovatele:
Jméno a příjmení: Romana Hajská Funkce: starostka městyse Ševětín Podpis:	

B K A R C H I T E K T I s. r. o. P R O J E K C I A I N Ž E N Ě R S K Á K A N C E L Á R

ING. ARCH. JIRÍ BRŮHA	ING. ARCH. JIRÍ BRŮHA	ING. ROMAN SOUKUP
ING. VACLAV KRAMPERA	ING. ROMAN SOUKUP	
POŘIZOVATEL: OM ŠEVĚTÍN, OPRAVNĚNÁ OSOBA POŘIZOVATELE: ING. ARCH. RADEK BOČEK		

AKCE	ČÍSLO VÝKRESU
ZMĚNA Č. 8 ÚP ŠEVĚTÍN	II.1.
VÝKRES KOORDINAČNÍ VÝKRES	ČÍSLO PÁNE
STUPĚŇ: DOP	VEŘÍK: 1:5 000
FORMÁT: 31 x 90 cm	ČÍSLO ZÁVÁŽKY: 24-012.3
DATUM: ČERVEN 2025	

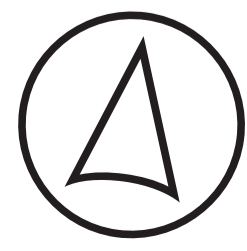

0 250 500 1 000 m