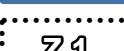
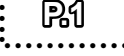


ÚPLNÉ ZNĚNÍ ÚP ŠEVĚTÍN
PO VYDÁNÍ ZMĚN č. 1, 2, 3, 4, 5, 6 a 8

ZÁKLADNÍ ČLENĚNÍ

	HRANICE SPRÁVNÍHO ÚZEMÍ OBCE ŠEVETÍN
	HRANICE KATASTRÁLNÍHO ÚZEMÍ
	HRANICE ZASTAVĚNÉHO ÚZEMÍ KE DNI 22. 3. 2024
	ZASTAVITELNÉ PLOCHY
	PLOCHY PŘESTAVBY
	PLOCHY ZMĚN V KRAJINĚ
	KORIDORY DOPRAVNÍ INFRASTRUKTURY
	KORIDORY TECHNICKÉ A DOPRAVNÍ INFRASTRUKTURY
	VRSTEVNICE


[illegible]


	TRAFOSTANICE
	REGULAČNÍ STANICE PLYNU
	VEDENÍ ELEKTRICKÉ SÍTĚ ZVN
	VEDENÍ ELEKTRICKÉ SÍTĚ VVN
	VEDENÍ ELEKTRICKÉ SÍTĚ VN
	VEDENÍ ELEKTRICKÉ SÍTĚ NN
	PLYNOVOD VTL
	PLYNOVOD STL
	OP PLYNOVODU A OBJEKTU NA PLYNOVODNÉ SÍTĚ
	BP PLYNOVODU A OBJEKTU NA PLYNOVODNÉ SÍTĚ
	OP VEDENÍ ELEKTRICKÉ SÍTĚ A ELEKTRICKÉ STANICE

	ČERPACÍ STANICE VODÁRENSKÁ NA VODOVODNÍM ŘÁDU
	VODOJEM VĚŽOVÝ
	ČISTÍRNA ODPADNÍCH VOD
	VODOVODNÍ ŘÁD
	KATODOVÁ OCHRANA VODOVODU
	KANALIZAČNÍ STOKA
	OP VOD. ZDROJE II.B - VNĚJŠÍ

	RADIOVÁ STANICE NA RADIORELEOVÉ TRASE
	ZÁKLADOVÁ STANICE
	BLÍŽE NEURČENÁ KOMUNIKAČNÍ ZAŘÍZENÍ
	KOMUNIKAČNÍ VEDENÍ
	DÁLKOVÝ TELEKOMUNIKAČNÍ KABEL
	RADIORELEOVÁ TRASA

STAV	NÁVRH	ÚZEMNÍ REZERA	
BH			BYDLNÍ HROMADNÉ
SU			SMÍŠENÉ OBYTNÉ VŠEOBECNÉ
SV			SMÍŠENÉ OBYTNÉ VENKOVSKÉ
OU			OBČANSKÉ VYBAVENÍ VŠEOBECNÉ
OS			OBČANSKÉ VYBAVENÍ - SPORT
RI			REKREACE INDIVIDUÁLNÍ
VL			SMÍŠENÉ VÝROBNÍ VŠEOBECNÉ
GU			VÝROBA LEHKÁ
VE			TĚŽBA NEROSTŮ VŠEOBECNÁ
PU			TĚŽBA NEROSTŮ JINÁ
TU			VÝROBA ENERGIE Z OBNOVITELNÝCH ZDROJŮ
DS.D3			VEŘEJNÁ PROSTRANSTVÍ VŠEOBECNÁ
DS.II			TECHNICKÁ INFRASTRUKTURA VŠEOBECNÁ
DS.III			DOPRAVA SILNIČNÍ - DÁLNICE D3
DS			DOPRAVA SILNIČNÍ - SILNICE II. TŘÍDY
ZS			DOPRAVA SILNIČNÍ - SILNICE III. TŘÍDY
ZK			DOPRAVA SILNIČNÍ - MÍSTNÍ A ÚČELOVÉ KOMUNIKACE
ZO			ZELENÍ SÍDELNÍ OSTATNÍ
ZX			ZELENÍ KRAJINNÁ
WU			ZELENÍ OCHRANNÁ A IZOLAČNÍ
AP			ZELENÍ JINÁ
LU			VODNÍ A VODOHOSPODÁŘSKÉ VŠEOBECNÉ
MU			POLE (AP.P), TRVALÉ TRAVNÍ POROSTY (AP.Z), ZAHRADY (AP.Z)
			LESNÍ VŠEOBECNÉ
			SMÍŠENÉ NEZASTAVĚNÉHO ÚZEMÍ VŠEOBECNÉ

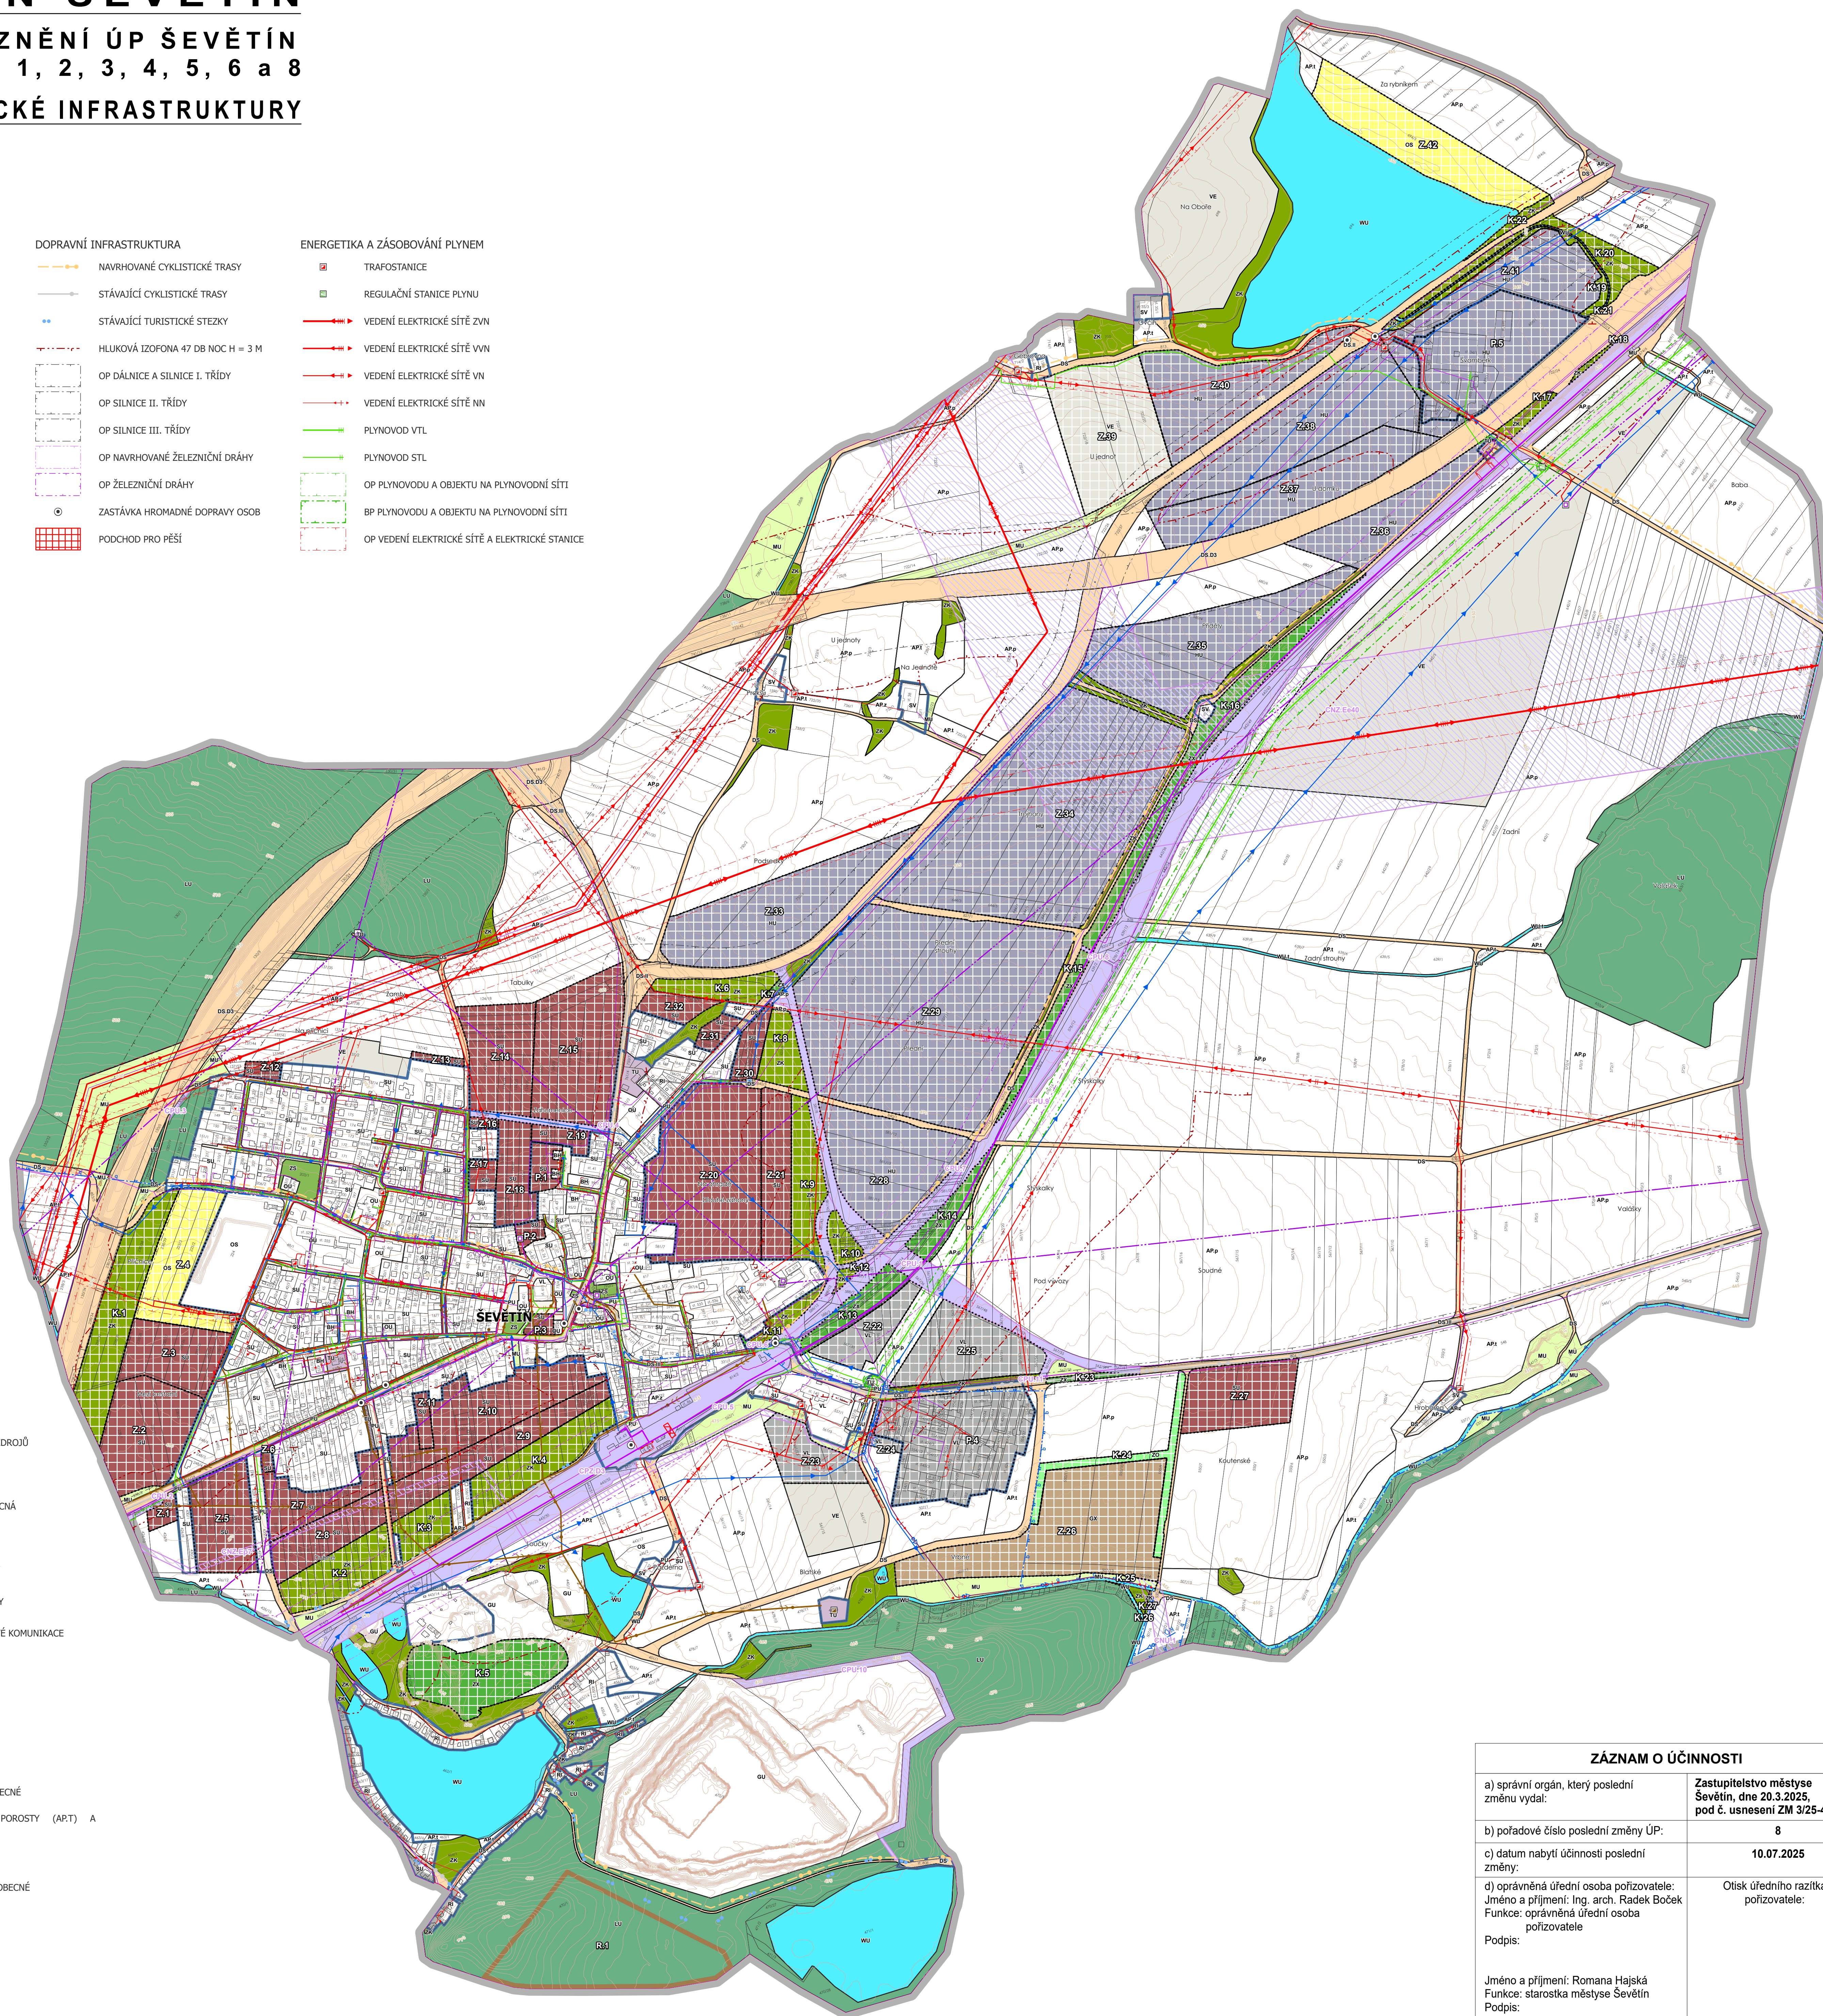

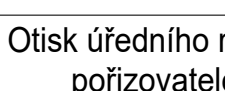ZÁZNAM O ÚČINNOSTI	
a) správní orgán, který poslední změnu vydal:	Zastupitelstvo městyse Ševětín, dne 20.3.2025, pod č. usnesení ZM 3/25-4
b) pořadové číslo poslední změny ÚP:	8
c) datum nabytí účinnosti poslední změny:	10.07.2025
d) oprávněná úřední osoba pořizovatele: Jméno a příjmení: Ing. arch. Radek Boček Funkce: oprávněná úřední osoba pořizovatele Podpis:	 Otisk úředního razítka pořizovatele:
Jméno a příjmení: Romana Hájská Funkce: starostka městyse Ševětín Podpis:	