


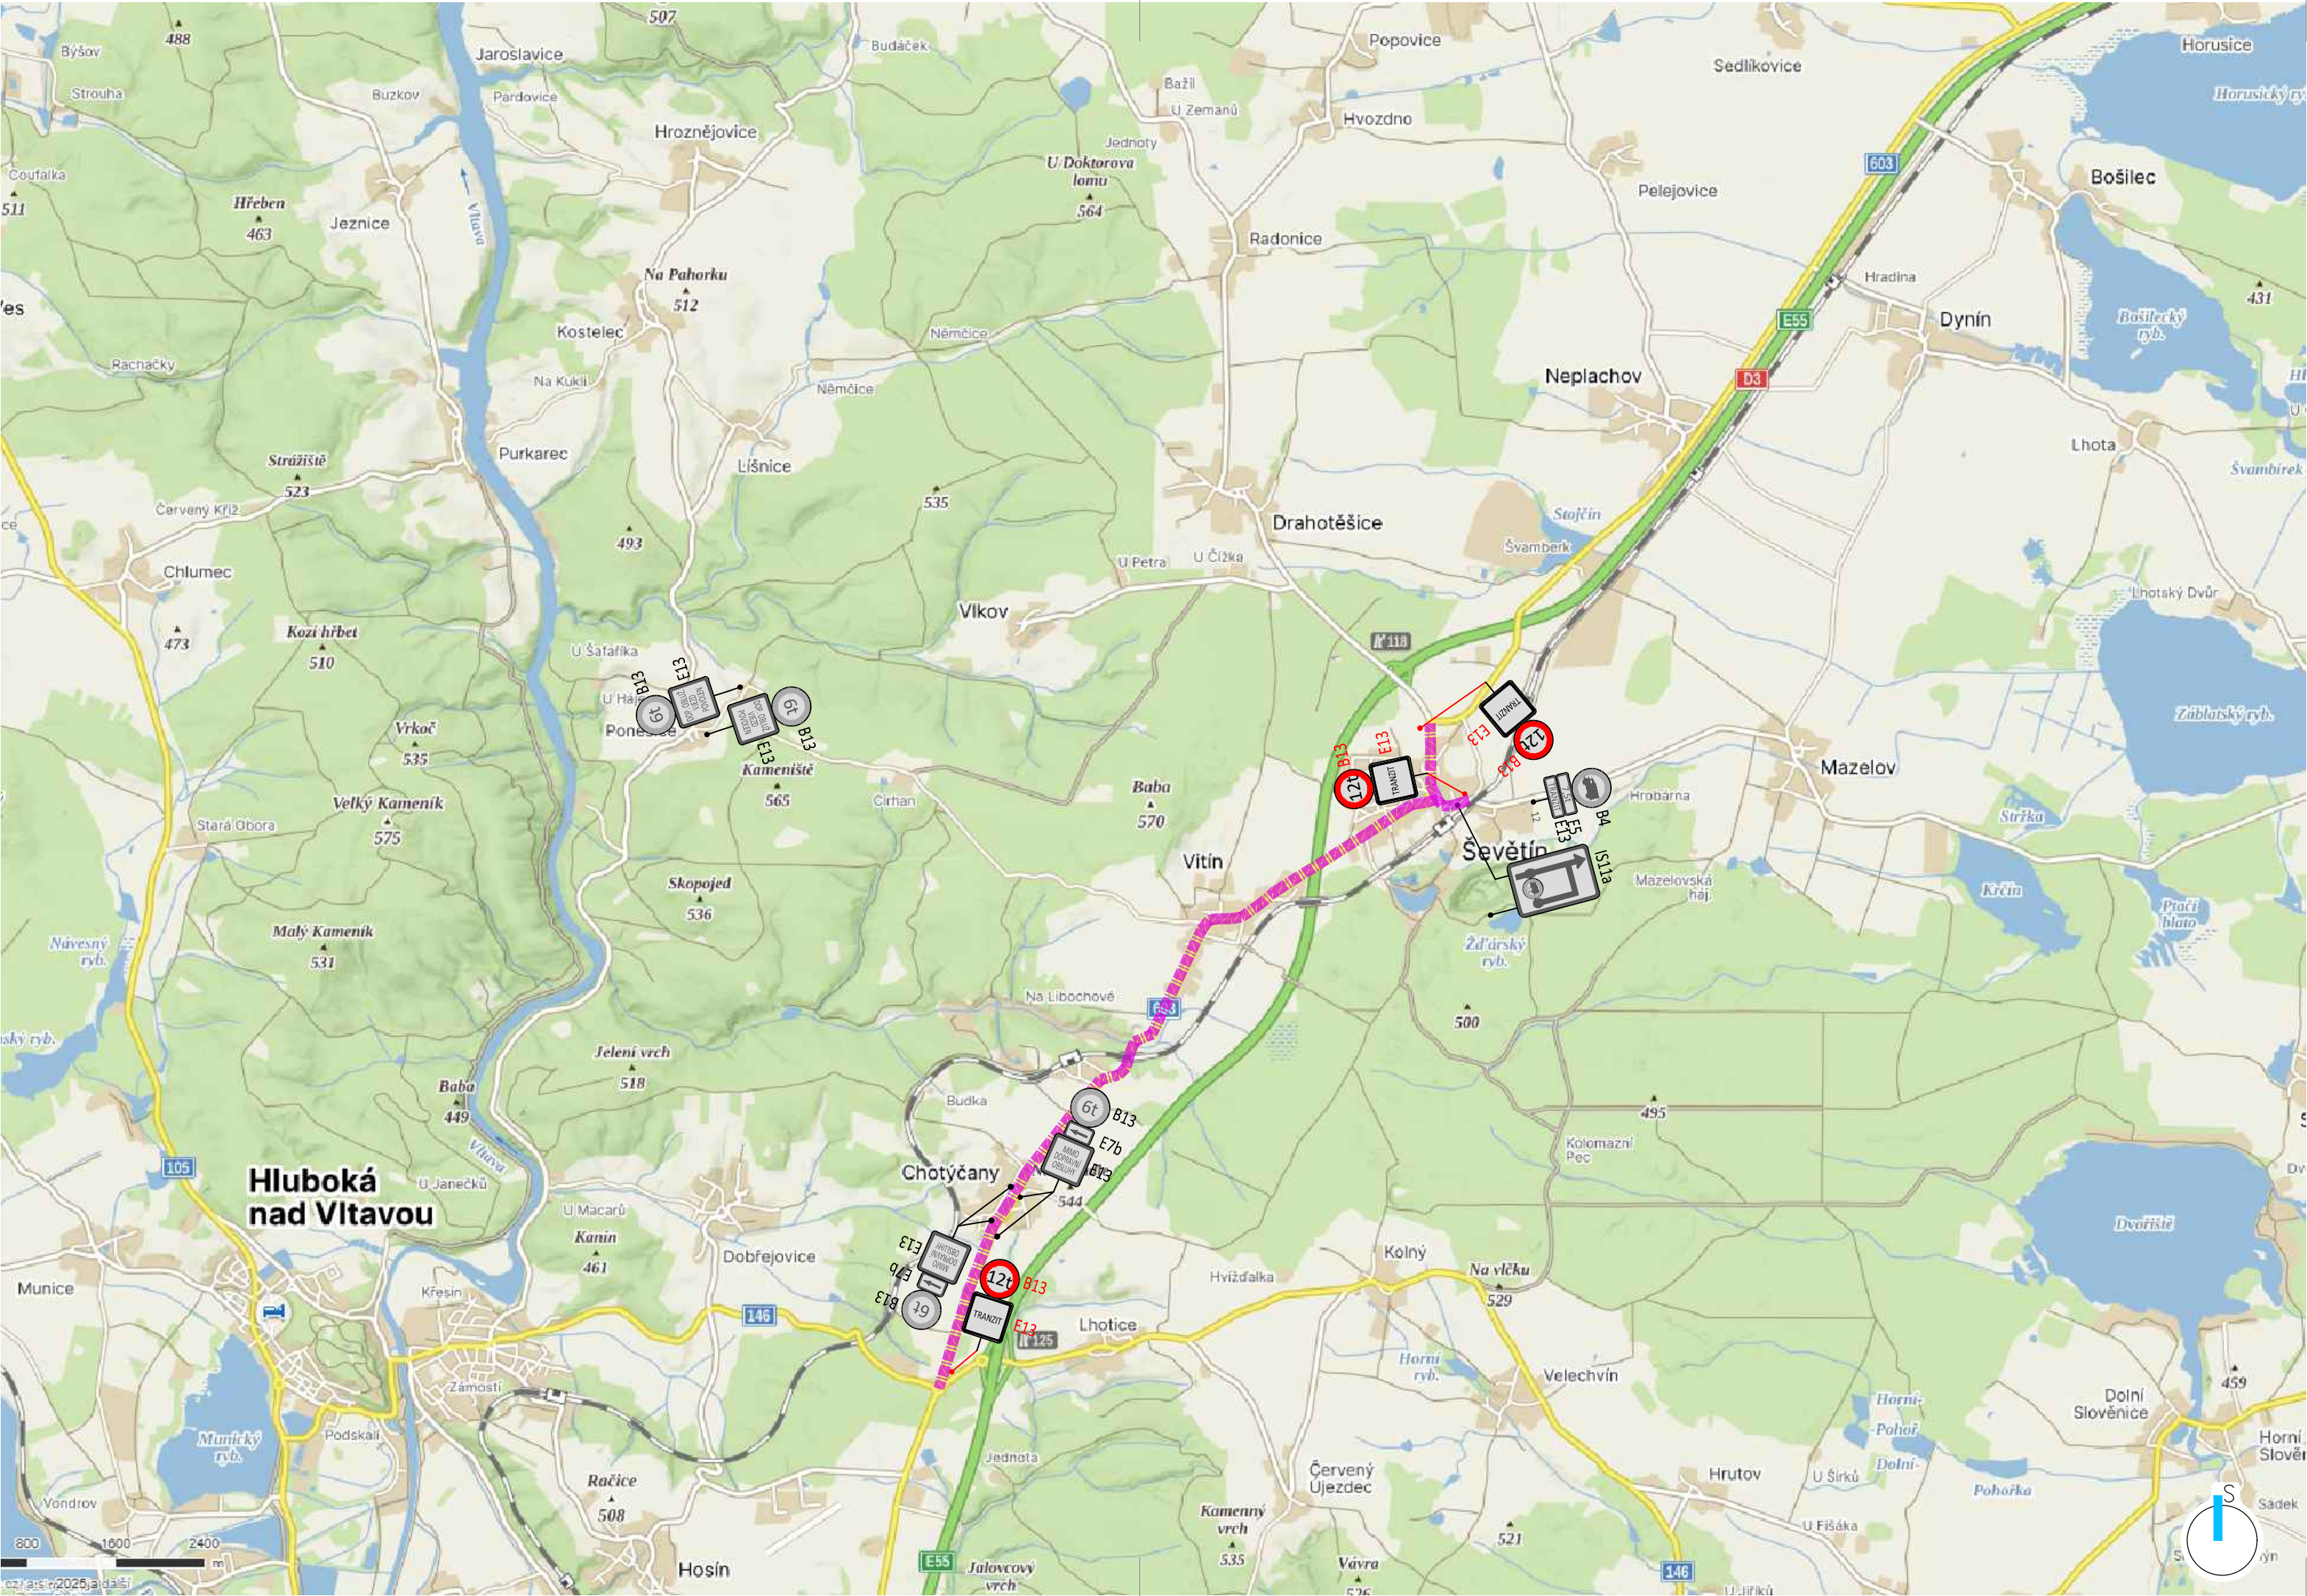

LEGENDA:

ÚZEMÍ STANOVENÍ MÍSTNÍ ÚPRAVY

12t

B13

E13

NÁVRH - SVISLÉ DOPRAVNÍ ZNAČENÍ

6t

B13

E13

STÁVAJÍCÍ - SVISLÉ DOPRAVNÍ ZNAČENÍ

REVIZE:

GENERÁLNÍ PROJEKTANT:

ZENKL

DOPRAVNÍ INŽENÝRSTVÍ

Zenkl CB, spol. s r.o.

Jírovcova 2, 370 01, České Budějovice,

IČ: 28131339 DIČ: CZ28131339

E:zenkl@zenklcb.cz T:+420 386 360 807

INVESTOR:

Obec Vitín - Obecní úřad Vitín

Vitín 75, 37363 Ševětín

IČ: 00581925, DIČ: CZ 00581925

W: www.vitin.cz E: obec.vitin@volny.cz T: 724 181 689 D: jvrathc

AKCE:

Stanovení místní úpravy - snížení nejvyšší
povolené hmotnosti na 12t na silnici II/603
v úseku Chotýčany, Vitín a Ševětín

ČÁST:

SMÚ - stanovení místní úpravy

VÝKRES:

C.02 - Situace SMÚ - celková

OBJEDNATEL:

Obec Vitín - Obecní úřad Vitín

STUPEŇ DOKUMENTACE:

SMÚ - stanovení místní úpravy

VYPRACOVAL:

Jakub Keroš

DATUM:

05/2025

Č. ZAKÁZKY:

25 040

MĚŘÍTKO:

-

Č. VÝKRESU:

Č. PARÉ:

C.02