



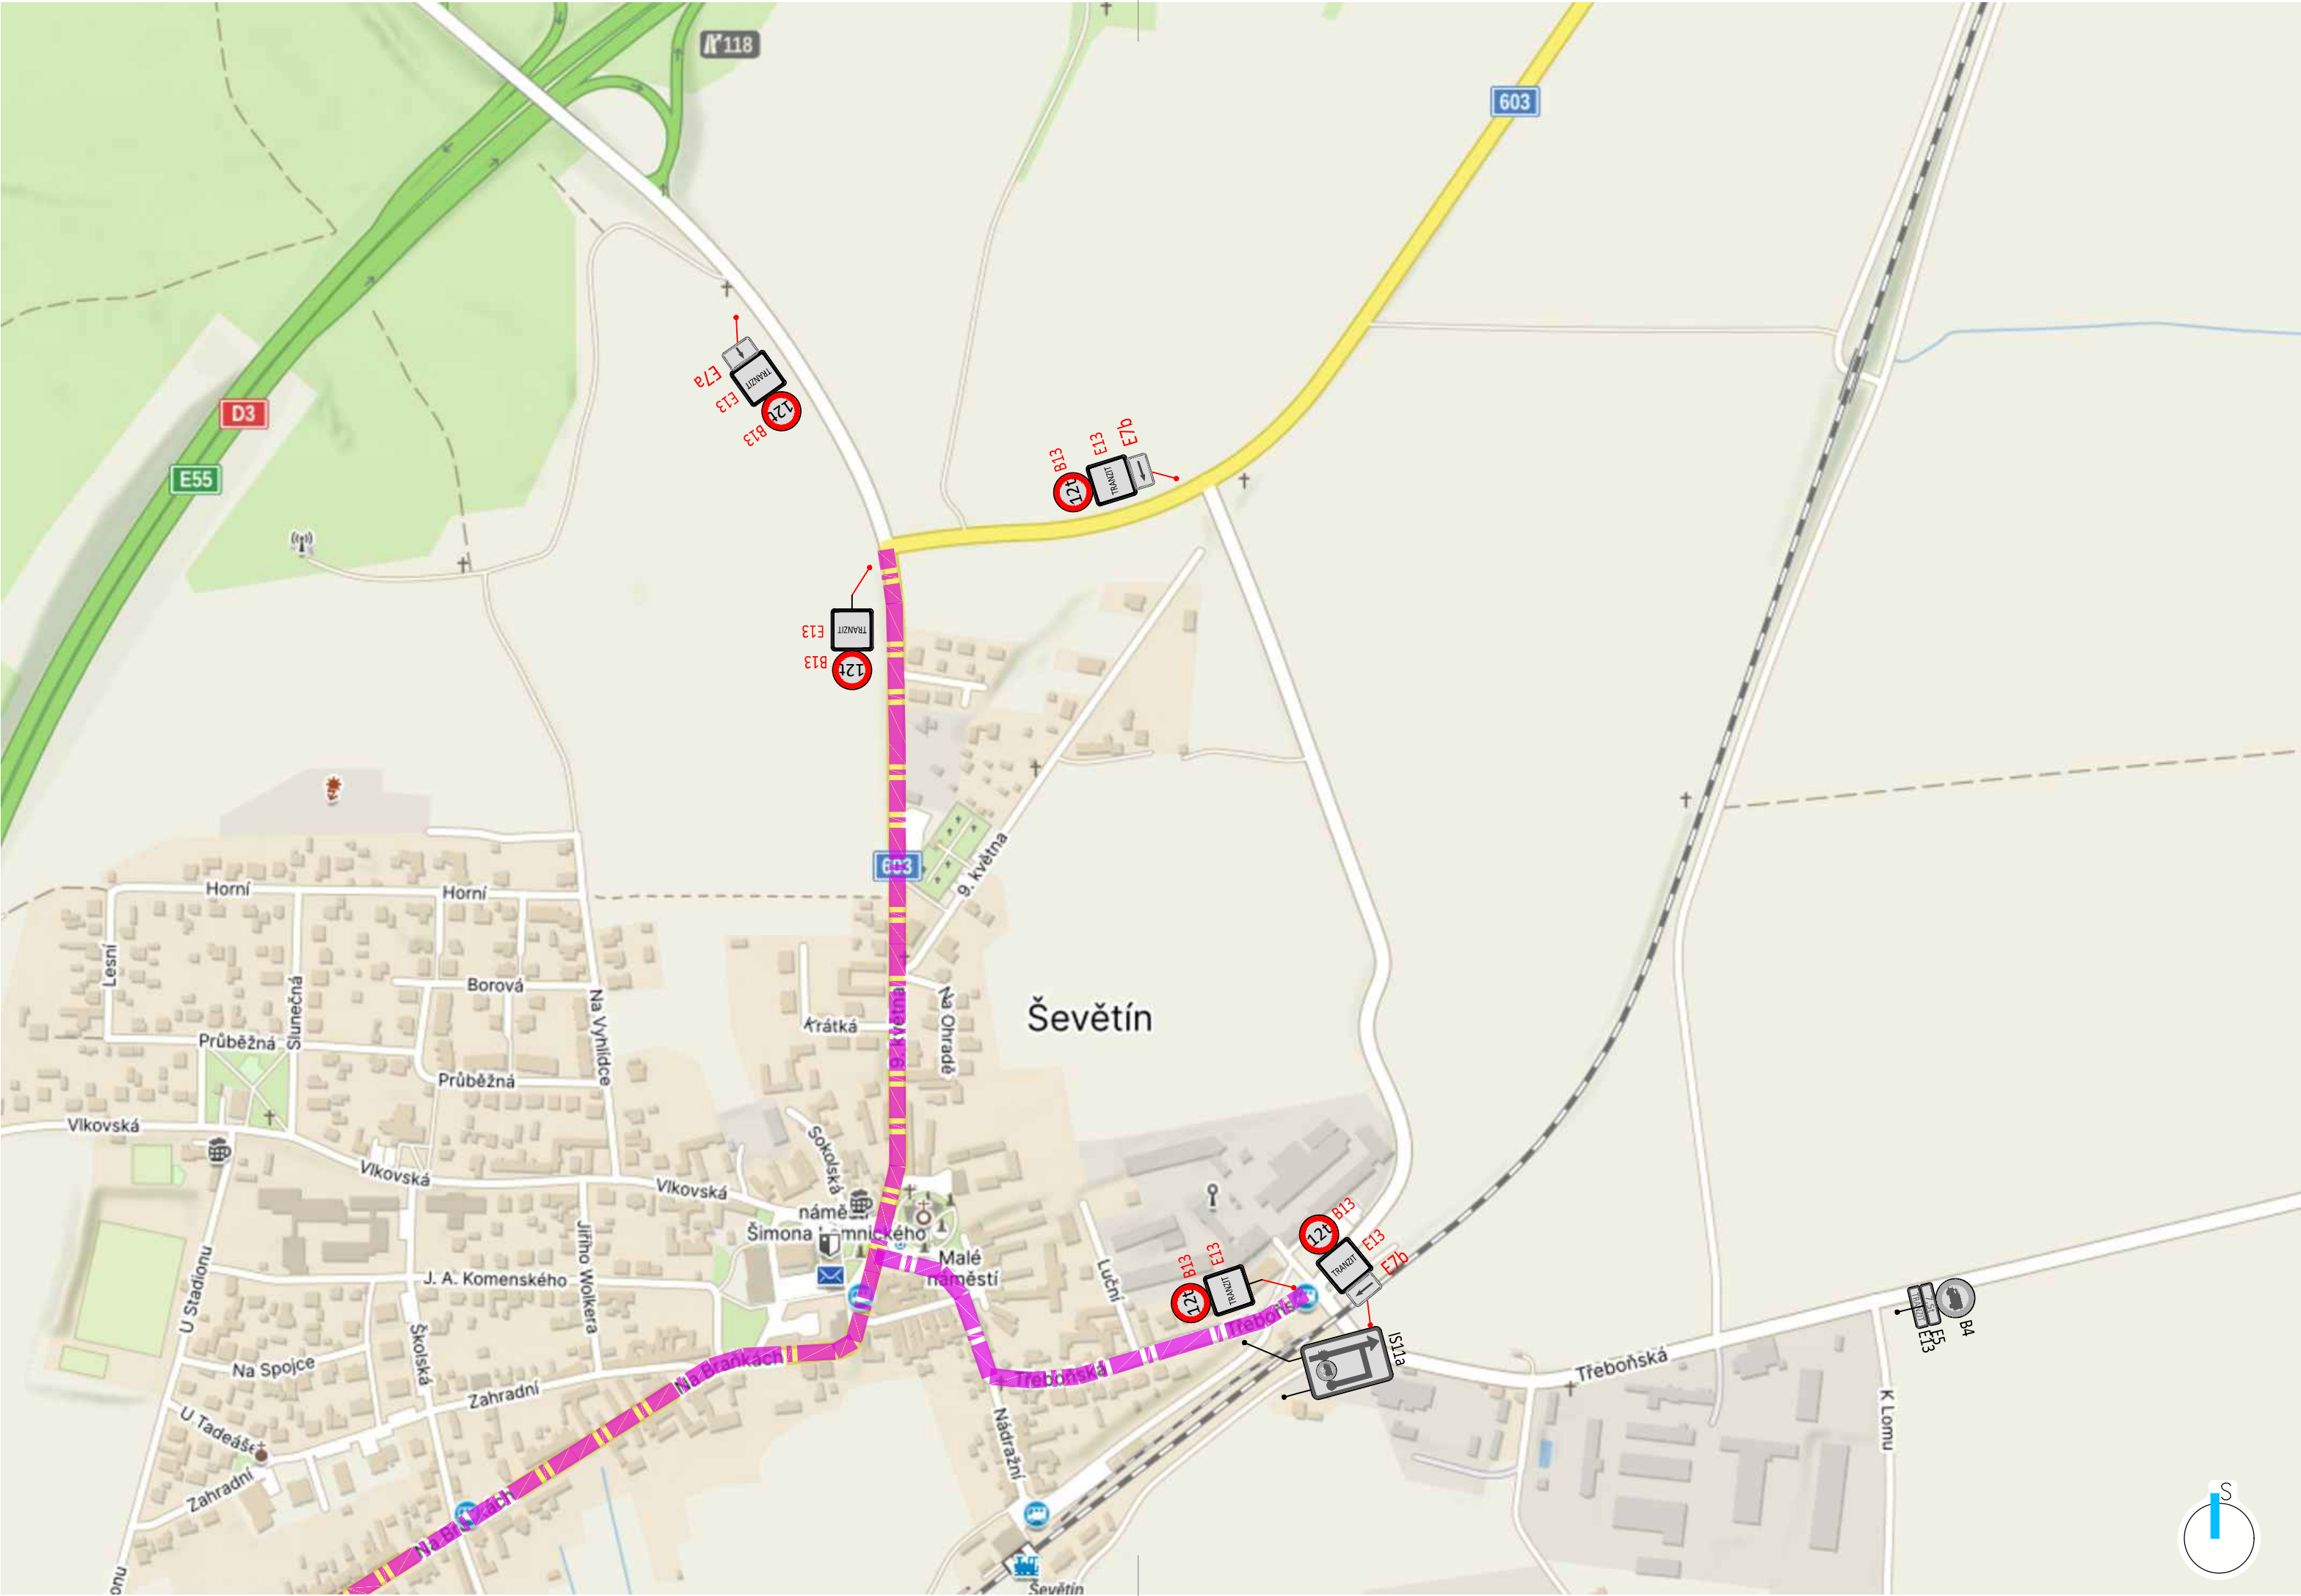

- LEGENDA:
- ÚZEMÍ STANOVENÍ MÍSTNÍ ÚPRAVY
 - NÁVRH - SVISLÉ DOPRAVNÍ ZNAČENÍ
 - STÁVAJÍCÍ - SVISLÉ DOPRAVNÍ ZNAČENÍ

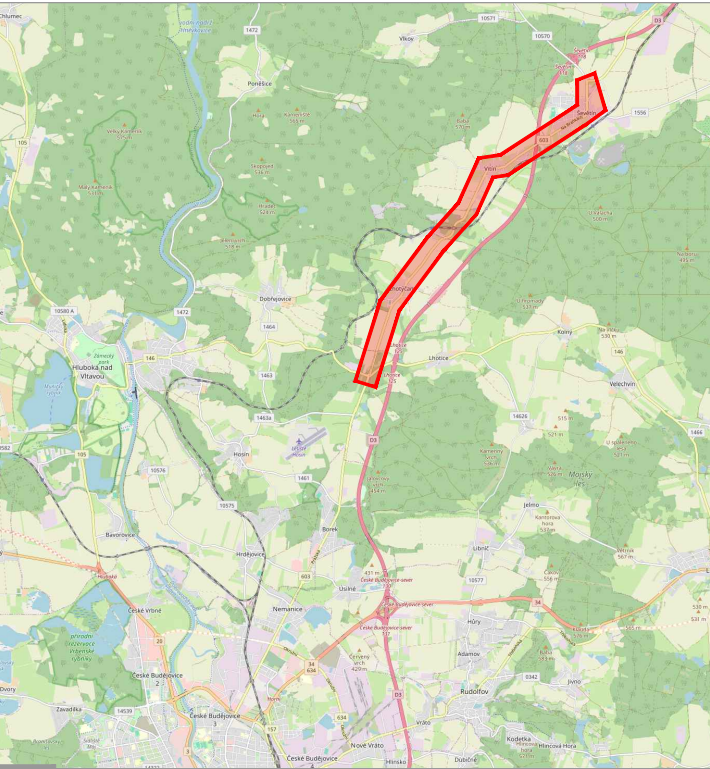

REVIZE:

GENERÁLNÍ PROJEKTANT:



Zenkl CB, spol. s r.o.
Jírovцова 2, 370 01, České Budějovice,
IČ: 28131339 DIČ: CZ28131339
E:zenkl@zenklcb.cz T:+420 386 360 807

INVESTOR:

Obec Vítín - Obecní úřad Vítín
Vítín 75, 37363 Ševětín
IČ: 00581925, DIČ: CZ 00581925
W: www.vitin.cz E: obec.vitin@volny.cz T: 724 181 689 D: jvrathc

AKCE: Stanovení místní úpravy - snížení nejvyšší povolené hmotnosti na 12t na silnici II/603 v úseku Chotýčany, Vítín a Ševětín

ČÁST: SMÚ - stanovení místní úpravy

VÝKRES:

C.04 - Situace SMÚ - Ševětín

OBJEDNATEL:	Obec Vítín - Obecní úřad Vítín		
STUPEŇ DOKUMENTACE:	SMÚ - stanovení místní úpravy		
VYPRACOVAL:	Jakub Kerouš		
DATUM:	05/2025	Č. ZAKÁZKY:	25 040
		Č. VÝKRESU:	Č. PARÉ: