


ÚZEMNÍ STUDIE US.10 MĚSTYS ŠEVĚTÍN

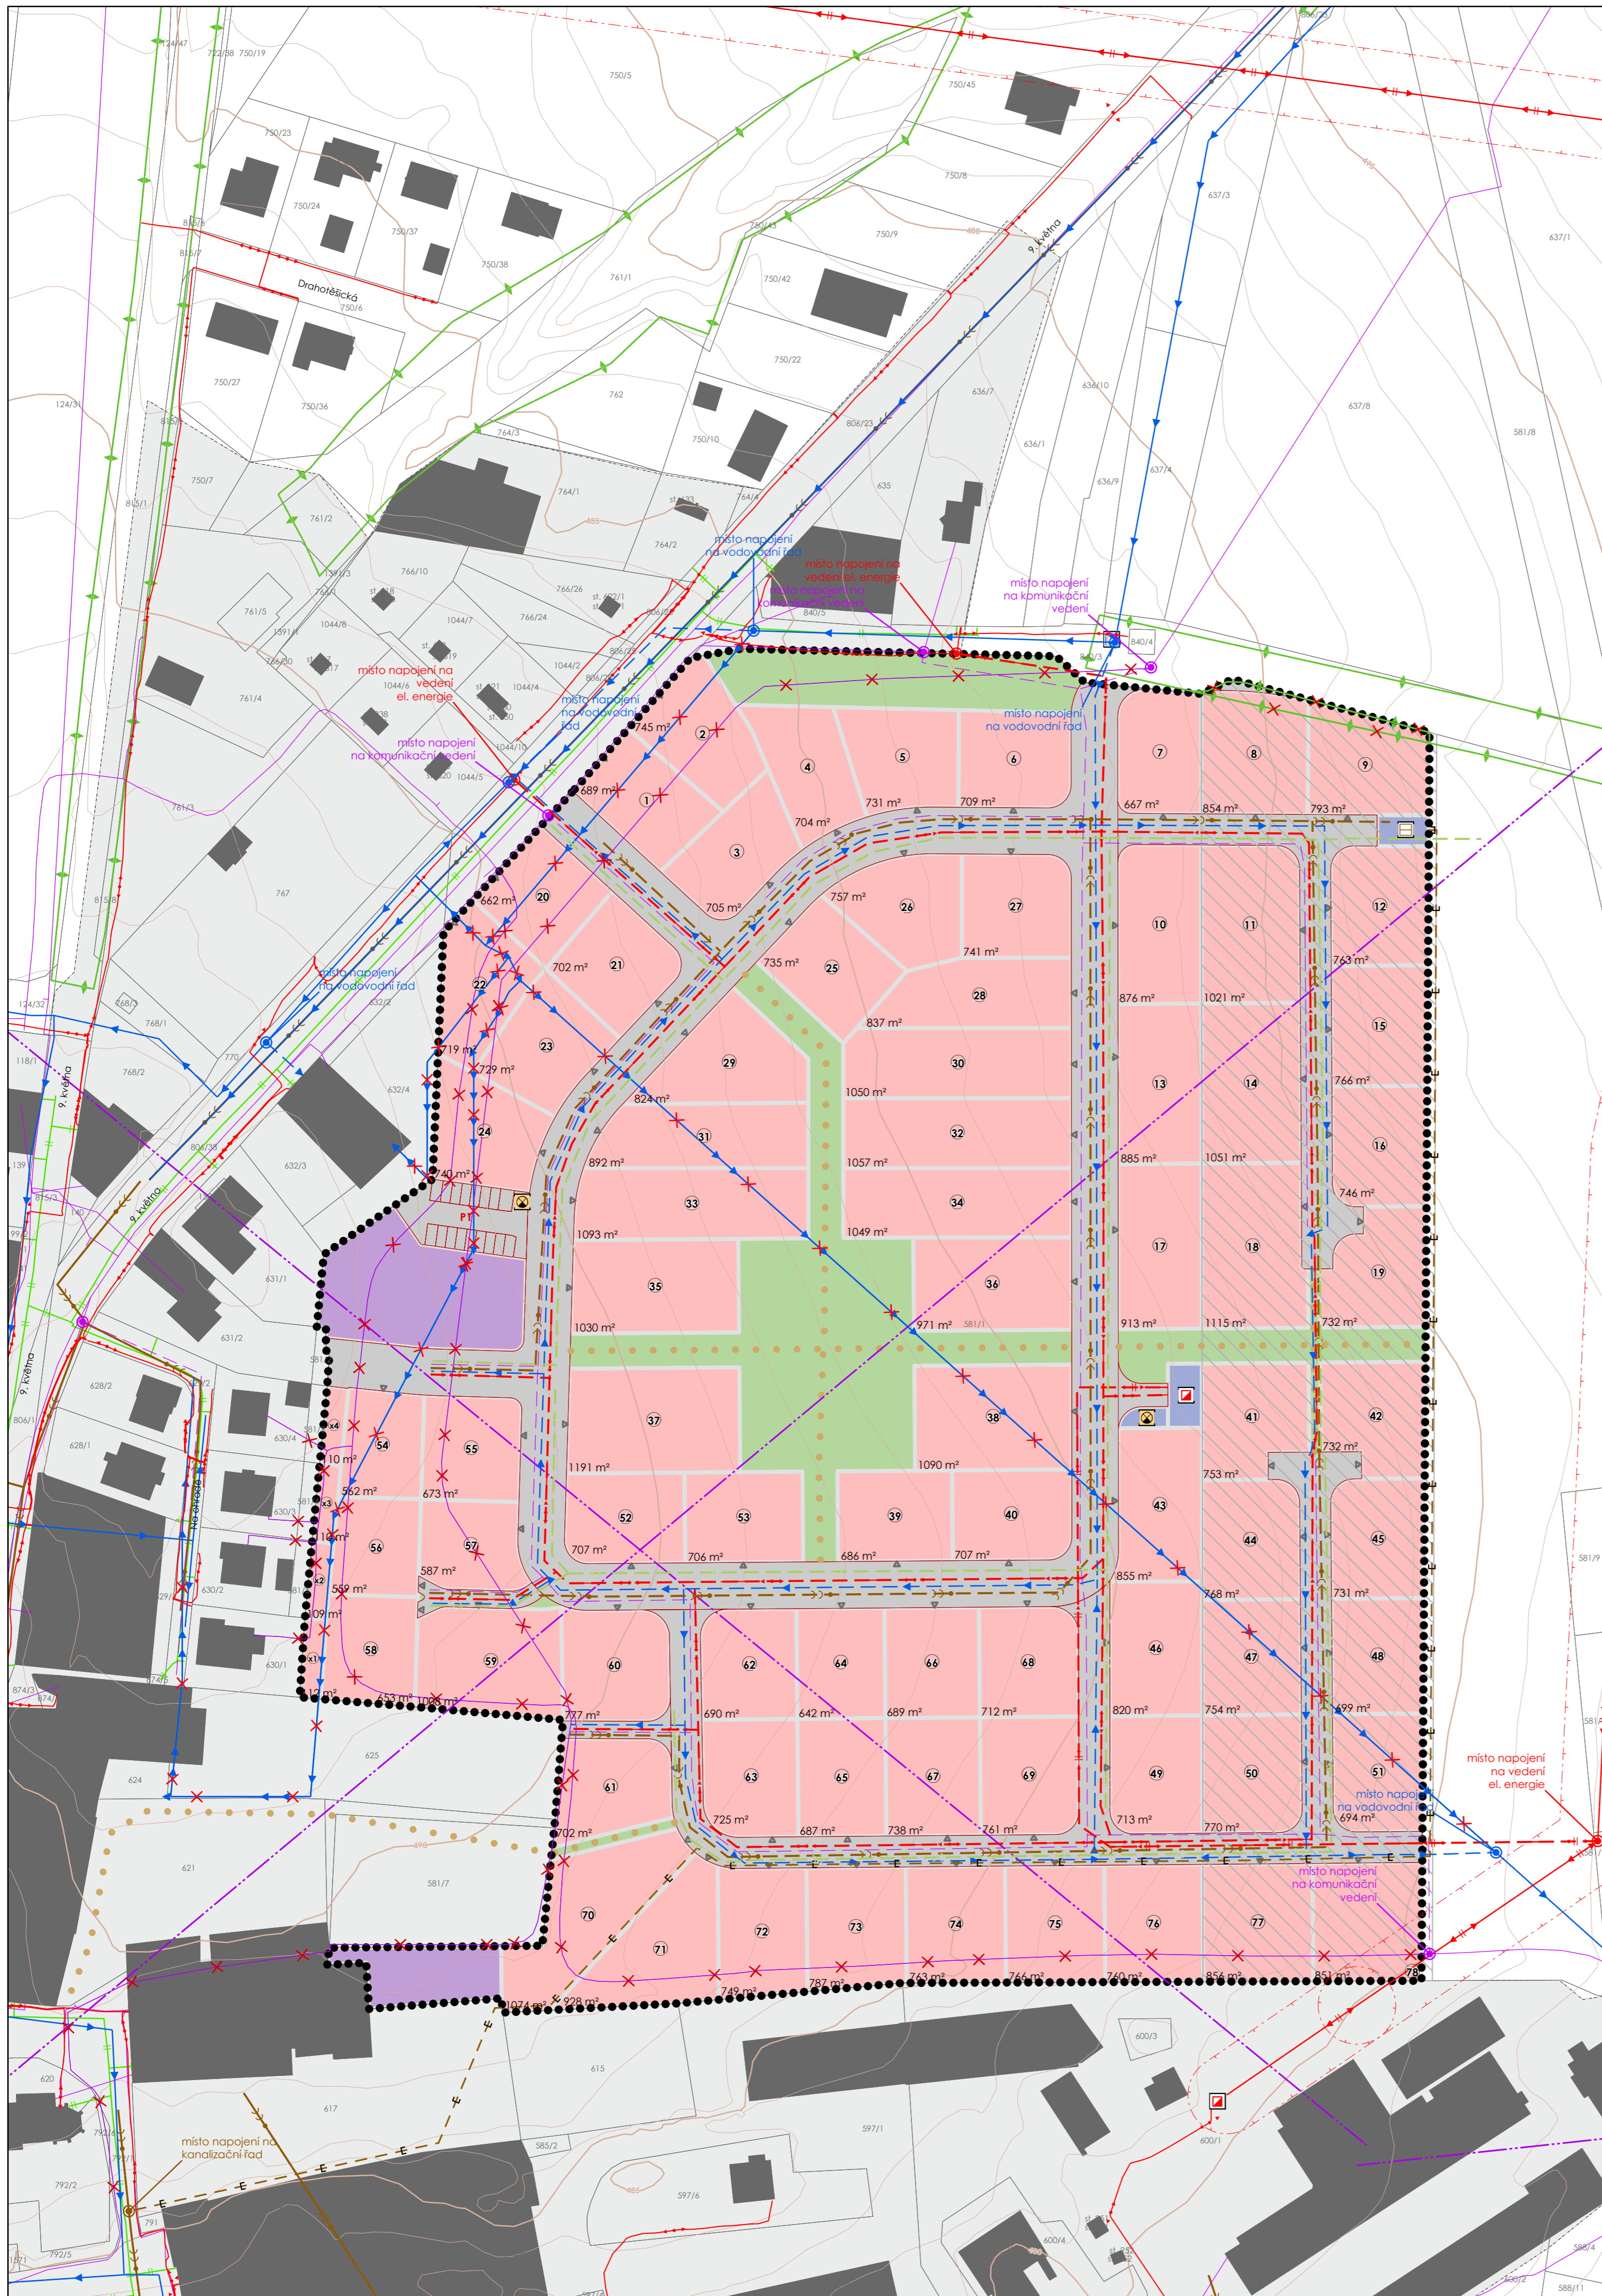

ZÁKLADNÍ INFORMACE

- hranice řešeného území
- stávající objekty
- hranice zastavěného území obce
- II. etapa využitelnosti území
- vrstevnice po 1 m
- vrstevnice po 5 m

NAVROVANÁ REGULAČNÍ OPATŘENÍ

- hranice navrhovaných stavebních parcel
- orientační vjezdy na pozemek
- pěší propojení
- odstavň a parkovací stání

TECHNICKÁ INFRASTRUKTURA


- vedení elektrické sítě VN - stav
- vedení elektrické sítě NN - stav
- kabelové vedení elektrické sítě VN - návrh
- kabelové vedení elektrické sítě NN - návrh
- OP vedení elektrické sítě - stav
- trafostanice stožárová - stav
- trafostanice - návrh
- komunikační vedení - stav
- komunikační vedení - návrh
- komunikační vedení - ke zrušení
- rádioreléová trasa - stav
- vodovodní řád - stav
- vodovodní řád - návrh
- vodovodní řád - ke zrušení
- čerpací stanice vodárenská - stav
- kanalizační stoka - stav
- gravitační splašková kanalizace - návrh
- výtlačková kanalizace - návrh
- dešťová kanalizace - návrh
- čerpací stanice - návrh
- plynovod VTL do tlaku 40 barů včetně - stav
- plynovod STL - stav
- místo pro kontejnery separovaného odpadu - návrh

NAVROVANÝ ZPŮSOB VYUŽITÍ POZEMKŮ

- plochy rodinného bydlení
- plochy občanského vybavení
- plochy dopravní infrastruktury
- plochy technické infrastruktury
- plochy veřejné zeleně

PŘÍRODNÍ LIMITY

- interakční prvek - stav
- interakční prvek - ke zrušení

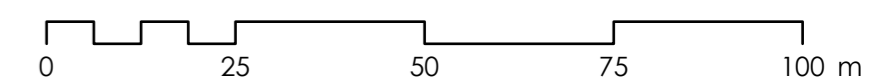

NÁZEV AKCE:		ÚZEMNÍ STUDIE US.10 MĚSTYS ŠEVĚTÍN		
POŘIZOVATEL:	OBEDNATEL:	ÚŘAD MĚSTYS ŠEVĚTÍN, NÁM. SIMONA LOMNICKÉHO 2, 373 63 ŠEVĚTÍN		
ÚŘAD MĚSTYS ŠEVĚTÍN, NÁM. SIMONA LOMNICKÉHO 2, 373 63 ŠEVĚTÍN		BC ŠEVĚTÍN S.R.O., BISKUPSKÁ 4, 370 01 ČESKÉ BUDĚJOVICE		
BK architekti ING. ARCH. JIŘÍ BRŮHA Vodní 12/42, 37006 České Budějovice 5 IČ: 03184439 +420 387 425 213 info@bkarchitekti.cz www.bkarchitekti.cz				
VEDOUcí PROJEKTANT:	ING. ARCH. JIŘÍ BRŮHA			
ZODPOVĚDNÝ PROJEKTANT:	ING. VÁCLAV KRAMPERA ING. IVA KRÝCHOVÁ ING. ROMAN SOUKUP ING. ROMAN SOUKUP			
KRESLIL:				
NÁZEV VÝKRESU:		VÝKRES DOPRAVNÍ A TECHNICKÉ INFRASTRUKTURY		
STUPĚN:	NÁVRH PRO VP	ČÍSLO PARÉ:		
MĚŘITKO:	1:1 000	ČÍSLO VÝKRESU:	B.3	
DATUM:	04/2026			
FORMÁT:	42 x 68 cm			
ČÍSLO ZAKÁZKY:	25-038.1			