


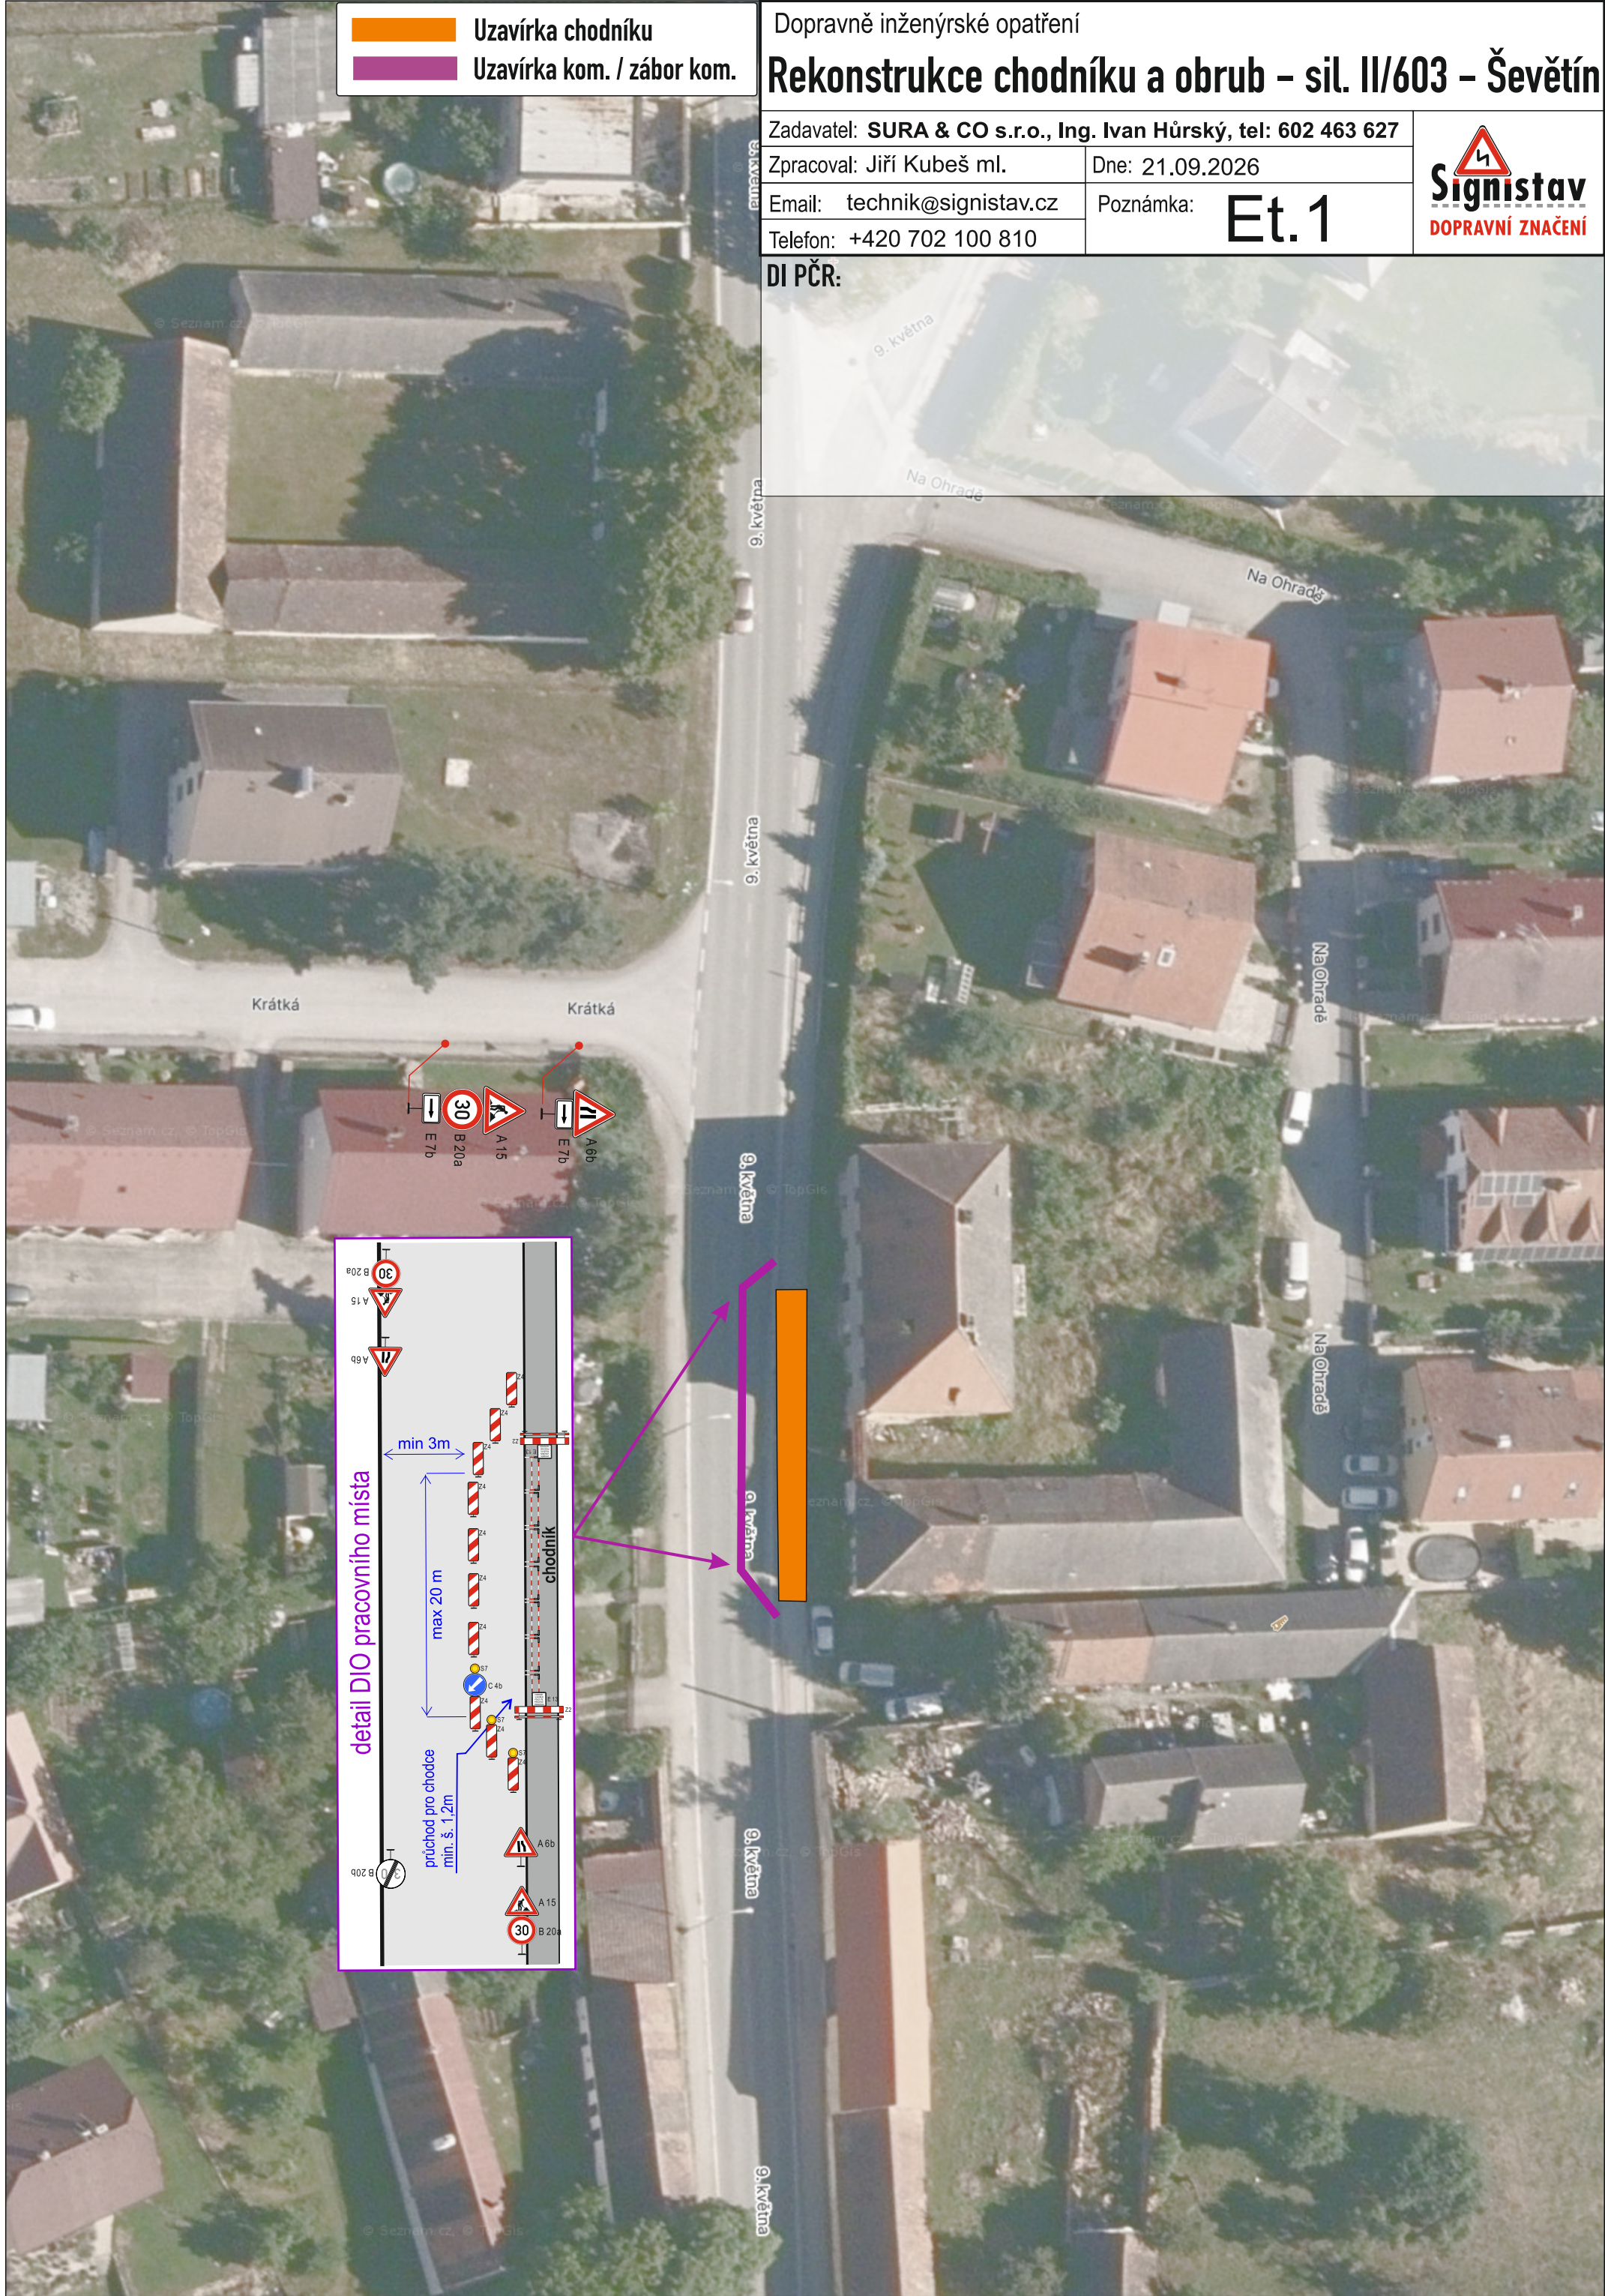

- Uzavírka chodníku
- Uzavírka kom. / zábor kom.

Dopravně inženýrské opatření		
Rekonstrukce chodníku a obrub – sil. II/603 – Ševětín		
Zadavatel: SURA & CO s.r.o., Ing. Ivan Hůrský, tel: 602 463 627		Signistav DOPRAVNÍ ZNAČENÍ
Zpracoval: Jiří Kubeš ml.	Dne: 21.09.2026	
Email: technik@signistav.cz	Poznámka: Et.1	
Telefon: +420 702 100 810		



