ÚZEMNÍ PLÁN ŠEVĚTÍN

ÚPLNÉ ZNĚNÍ ÚP ŠEVĚTÍN PO VYDÁNÍ ZMĚN č. 1, 2 a 3

I.4. VÝKRES TECHNICKÉ INFRASTRUKTURY 1 : 5 000

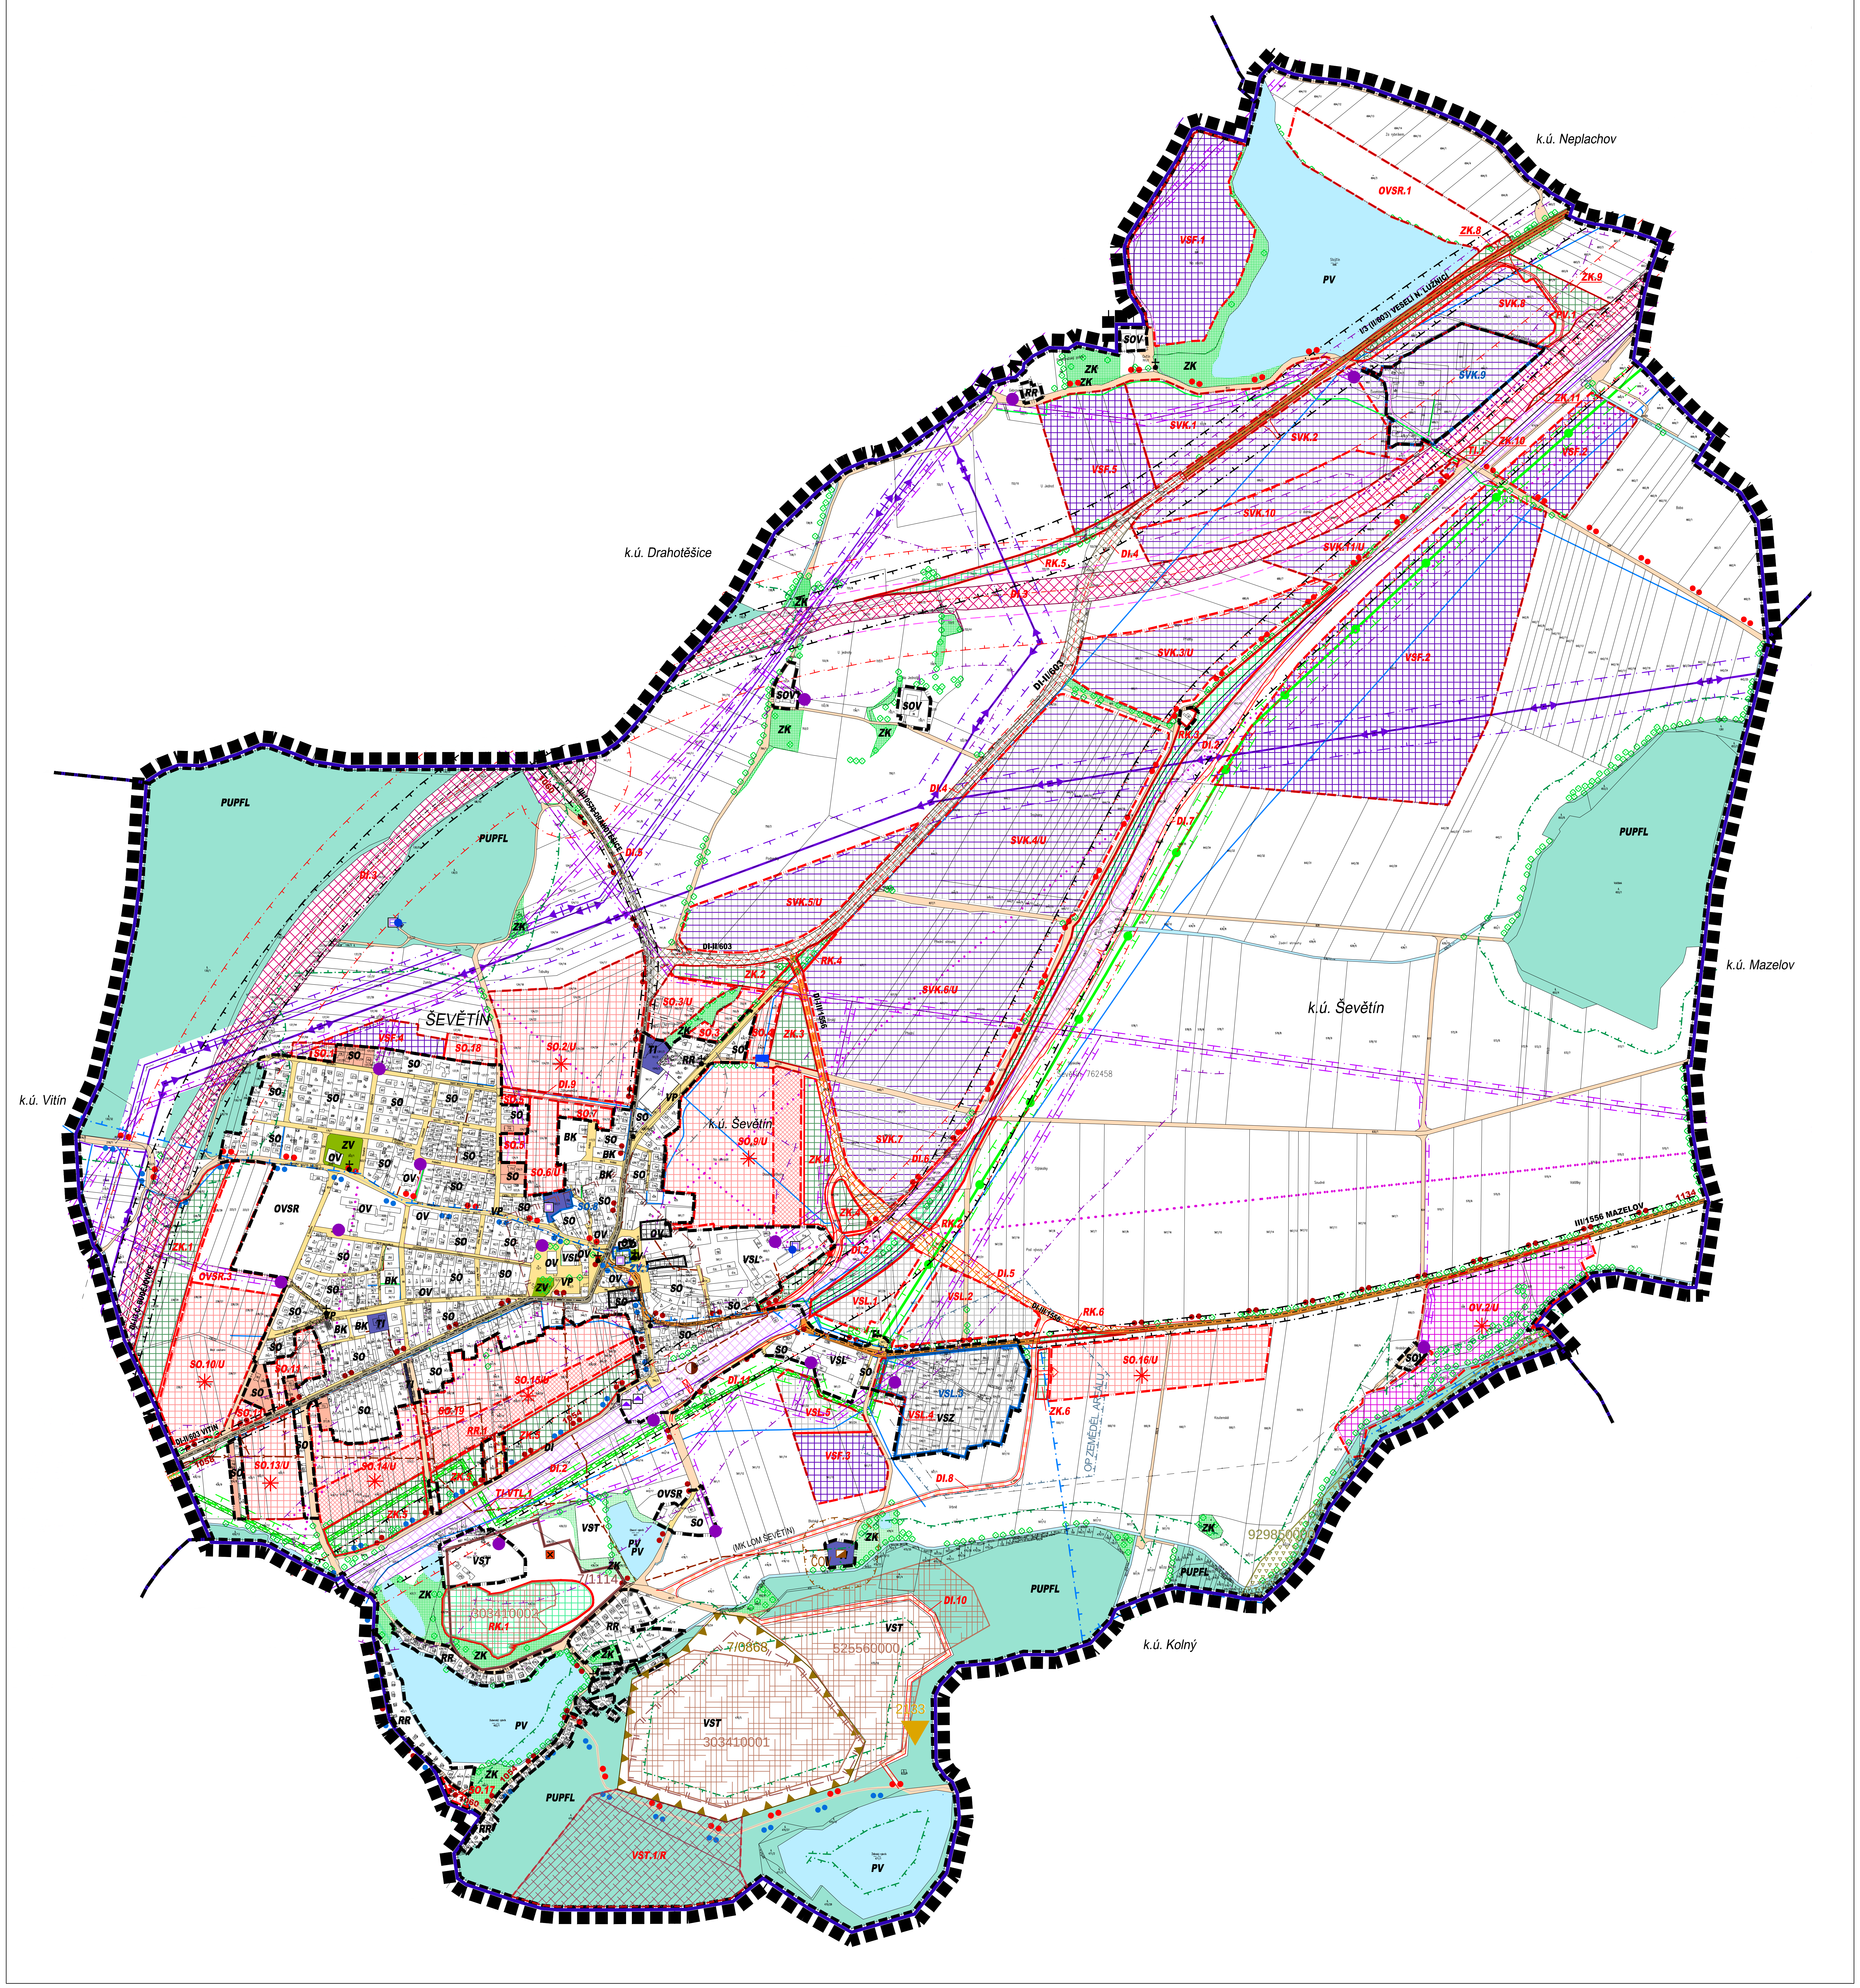

LEGENDA

HRANICE A ZNAČENÍ

	HRANICE ŘEŠENÉHO ÚZEMÍ ÚP ŠEVĚTÍN
	HRANICE SPRÁVNÍHO ÚZEMÍ OBCE
	HRANICE KATASTRÁLNÍHO ÚZEMÍ
	HRANICE ZASTAVĚNÉHO ÚZEMÍ
	HRANICE ZASTAVITELNÝCH PLOCH
	HRANICE PLOCH SE ZMĚNOU VYUŽITÍ
	HRANICE PLOCH PŘESTAVBY
ZK	POPIS PLOCH STABILIZOVANÉHO ÚZEMÍ
SVK	POPIS ZASTAVITELNÝCH PLOCH
SVK	POPIS PLOCH PŘESTAVBY
U	PLOCHY S PODMÍNKOU ŘEŠENÍ ÚZEMNÍ STUDIÍ
	VJEZD DO ÚZEMÍ - NÁVRH
✝	DROBNÁ SAKRÁLNÍ ARCHITEKTURA
	NEMOVITÁ KULTURNÍ PAMÁTKA
	ARCHEOLOGICKÁ ZÓNA
	OCHRANNÉ PÁSMO HŘBITOVA
	VZDÁLENOST 50 M OD OKRAJE LESA
	OCHRANNÉ PÁSMO ČOV
	OCHRANNÉ PÁSMO ZEMĚDĚLSKÉHO AREÁLU
	OCHRANNÁ PÁSMA DOPRAVNÍCH STAVEB
▼2133	PODDOLOVANÉ ÚZEMÍ - MALÉ
7/0868	DOBÝVACÍ PROSTOR TĚŽENÝ
7/1114	DOBÝVACÍ PROSTOR NETĚŽENÝ
525560002	LOŽISKO NEROSTNÝCH SUROVIN - PLOŠNÉ
92985000	PROGNÓZNÍ ZDROJ NEROSTNÝCH SUROVIN - PLOŠNÝ
▨	NAVRHOVANÉ PLOCHY ÚZEMNÍ REZERVY PRO TĚŽBU NEROSTNÝCH SUROVIN
☒	STARÉ ZÁTĚŽE V ÚZEMÍ A KONTAMINOVANÉ PLOCHY
⊠	PODCHOD PRO PĚŠÍ
	HLUKOVÁ IZOFONA 47 dB NOC h = 3M
	OCHRANNÉ PÁSMO 30m OD SILNIČNÍ HRANY DLE ÚP STANOVENÉ PRO HRANICE AREÁLŮ
	OCHRANNÁ PÁSMA DOPRAVNÍCH STAVEB - NAVRŽENÁ
	PROTIHLUKOVÉ STĚNY
	VYSOKÁ ZELEŇ A STROMOŘADÍ
✳	PLOCHY S VEŘEJNÝM PROSTRANSTVÍM
◐	AUTOBUSOVÁ ZASTÁVKA, AUTOBUSOVÉ NÁDRAŽÍ

TECHNICKÁ INFRASTRUKTURA

STAV	NÁVRH	
		VENKOVNÍ VEDENÍ EL. ENERGIE ZVN 400kV
		VENKOVNÍ VEDENÍ EL. ENERGIE VVN 110kV
		VENKOVNÍ VEDENÍ EL. ENERGIE VN 22kV
		PODZEMNÍ VEDENÍ EL. ENERGIE
●		DISTRIBUČNÍ EL. TRAFOSTANICE
		VTL PLYNOVOD
		STL PLYNOVOD
RS VTL		REGULAČNÍ STANICE PLYNU
		HLAVNÍ VODOVODNÍ ŘAD
		HLAVNÍ KANALIZAČNÍ SBĚRAČ
		ČERPACÍ STANICE VODY
ČOV		ČISTÍRNA ODPADNÍCH VOD
		OCHRANNÉ PÁSMO VODNÍHO ZDROJE II. STUPNĚ - VNĚJŠÍ
		DÁLKOVÝ OPTICKÝ KABEL
		RADIORELÉOVÁ TRASA
		RADIOVÁ STANICE NA RADIORELÉOVÉ TRASE
	TI-VTL.	PLOCHA TECHNICKÉ INFRASTRUKTURY - KORIDOR PRO VTL PLYNOVOD
		DÁLKOVÝ TELEKOMUNIKAČNÍ KABEL
		ZÁKLADNOVÁ STANICE TELEKOMUNIKACE
		BLÍŽE NEURČENÁ KOMUNIKAČNÍ ZAŘÍZENÍ

DALŠÍ LIMITY VYUŽITÍ ÚZEMÍ - CELÉ ŘEŠENÉ ÚZEMÍ:

- ZRANITELNÁ OBLAST: ŠEVĚTÍN
- CHRÁNĚNÁ OBLAST PŘIROZENÉ AKUMULACE VOD (CHOPAV) - TŘEBOŇSKÁ PÁNEV
- OBLAST KRAJINNÉHO RÁZU ObKR 07 TÁBORSKO - SOBĚSLAVSKO
- MÍSTO KRAJINNÉHO RÁZU: ŠEVĚTÍN
- ROZVOJOVÁ OSA REPUBLIKOVÉHO VÝZNAMU OS6
- OCHRANNÉ PÁSMO VODNÍHO ZDROJE II.b STUPNĚ VNĚJŠÍ
- OCHRANNÉ PÁSMO RADIOLOKAČNÍHO PROSTŘEDKU RTH TŘEBOTOVICE (PVO TŘEBOTOVICE)
- OCHRANNÉ PÁSMO LETECKÉHO KORIDORU LK TRA 78 VESELÍ od 1000 ft

PLOCHY S ROZDÍLNÝM ZPŮSOBEM VYUŽITÍ

STABIL. PLOCHY	PLOCHY ZMĚN	PLOCHY ZMĚN II. ETAPA	ÚZEMNÍ REZERVA	
SOV				PLOCHY SMÍŠENÉ OBYTNÉ - VENKOVSKÉ (SOV)
RR	RR.1			PLOCHY REKREACE - REKREACE RODINNÁ (RR.)
SO	SO.1	SO.1		PLOCHY SMÍŠENÉ OBYTNÉ (SO.)
BK				PLOCHY BYDLENÍ - BYDLENÍ KOLEKTIVNÍ (BK.)
OV	OV.1			PLOCHY OBČANSKÉHO VYBAVENÍ (OV.)
OVSR	OVSR.1			PLOCHY OBČANSKÉHO VYBAVENÍ - SPORTOVNĚ REKREAČNÍ (OVSR.)
VSL	VSL.1			PLOCHY VÝROBY A SKLADOVÁNÍ - LEHKÉ (VSL.)
VST			VST.1/R	PLOCHY VÝROBY A SKLADOVÁNÍ - PRO TĚŽBU NEROSTNÝCH SUROVIN (VST)
	SVK.1			PLOCHY SMÍŠENÉ VÝROBNÍ - KOMERČNÍ PLOCHY (SVK)
	VSF.1			PLOCHY VÝROBY A SKLADOVÁNÍ - FWE (VSF)
VSZ				PLOCHY VÝROBY A SKLADOVÁNÍ - ZEMĚDĚLSKÉ (VSZ)
TI	TI.1			PLOCHY TECHNICKÉ INFRASTRUKTURY (TI)
ZK	ZK.1			ZELEŇ KRAJINNÁ (ZK.)
	RK.1			PLOCHY REKULTIVACE (RK)
VP				PLOCHY VEŘEJNÝCH PROSTRANSTVÍ (VP)
PV	PV.1			PLOCHY VODNÍ A VODOHOSPODÁŘSKÉ (PV)
PUPFL				PLOCHY LESNÍ (PUPFL)
	DI.3			PLOCHY DOPRAVNÍ INFRASTRUKTURY - KORIDOR DÁLNICE D3
DI-I/3				PLOCHY DOPRAVNÍ INFRASTRUKTURY - SILNICE I. TŘÍDY
DI-II/603	DI.4			PLOCHY DOPRAVNÍ INFRASTRUKTURY - SILNICE II. TŘÍDY
DI-III/1556	DI.5			PLOCHY DOPRAVNÍ INFRASTRUKTURY - SILNICE III. TŘÍDY
DI	DI.6			PLOCHY DOPRAVNÍ INFRASTRUKTURY - MÍSTNÍ A ÚČEL. KOMUNIKACE
	DI.2			PLOCHY DOPRAVNÍ INFRASTRUKTURY - IV. TRANZITNÍ ŽELEZNIČNÍ KORIDOR
●●	●●			PLOCHY DOPRAVNÍ INFRASTRUKTURY - CYKLISTICKÉ TRASY
●●				PLOCHY DOPRAVNÍ INFRASTRUKTURY - TURISTICKÉ TRASY
	TI-VTL.			PLOCHA TECHNICKÉ INFRASTRUKTURY - KORIDOR PRO VTL PLYNOVOD

ZÁZNAM O ÚČINNOSTI

Správní orgán, který poslední změnu vydal: *ZASTUPITELSTVO MĚSTYSE ŠEVĚTÍN*	
Pořadové číslo poslední změny: *ZMĚNA č. 3*	
Datum nabytí účinnosti poslední změny:	
Pořizovatel: *MAGISTRÁT MĚSTA ČESKÉ BUDĚJOVICE* *odbor územního plánování* jméno a příjmení: *ING. LUBOŠ LACINA* funkce: *vedoucí odboru* jméno a příjmení: *PETR LENC* funkce: *místostarosta městyse Ševětín* *zastupitel určený pro spolupráci při pořizování*	Otisk úředního razítka:

BRŮHA A KRAMPERA, ARCHITEKTI, spol. s r.o.
PROJEKČNÍ A INŽENÝRSKÁ KANCELÁŘ, RIEGROVA 1745/59, 370 01 Č.BUDĚJOVICE tel:387425213 info@bkarchitekti.cz

BRŮHA KRAMPERA ARCHITEKTI	VEDOUCÍ PROJEKTANT	ZODPOVĚDNÝ PROJEKTANT	KRESLIL
	ING. ARCH. J. BRŮHA	ING. ARCH. J. BRŮHA	ING. VERONIKA PICKOVÁ
	ING. VÁCLAV KRAMPERA	ING. VÁCLAV KRAMPERA	
	POŘIZOVATEL	Magistrát města Č.Budějovice, nám. Přemysla Otakara II.1/1, 370 92 Č.Budějovice	

AKCE	**ÚPLNÉ ZNĚNÍ ÚP ŠEVĚTÍN po vydání změn č. 1, 2 a 3**		ČÍSLO VÝKRESU **I.4.**
VÝKRES	VÝKRES TECHNICKÉ INFRASTRUKTURY		ČÍSLO PARÉ
STUPEŇ	ÚPLNÉ ZNĚNÍ	MĚŘÍTKO 1:5 000	DATUM 09/2018
FORMÁT	17 x A4	ČÍSLO ZAKÁZKY 16–027.5	