


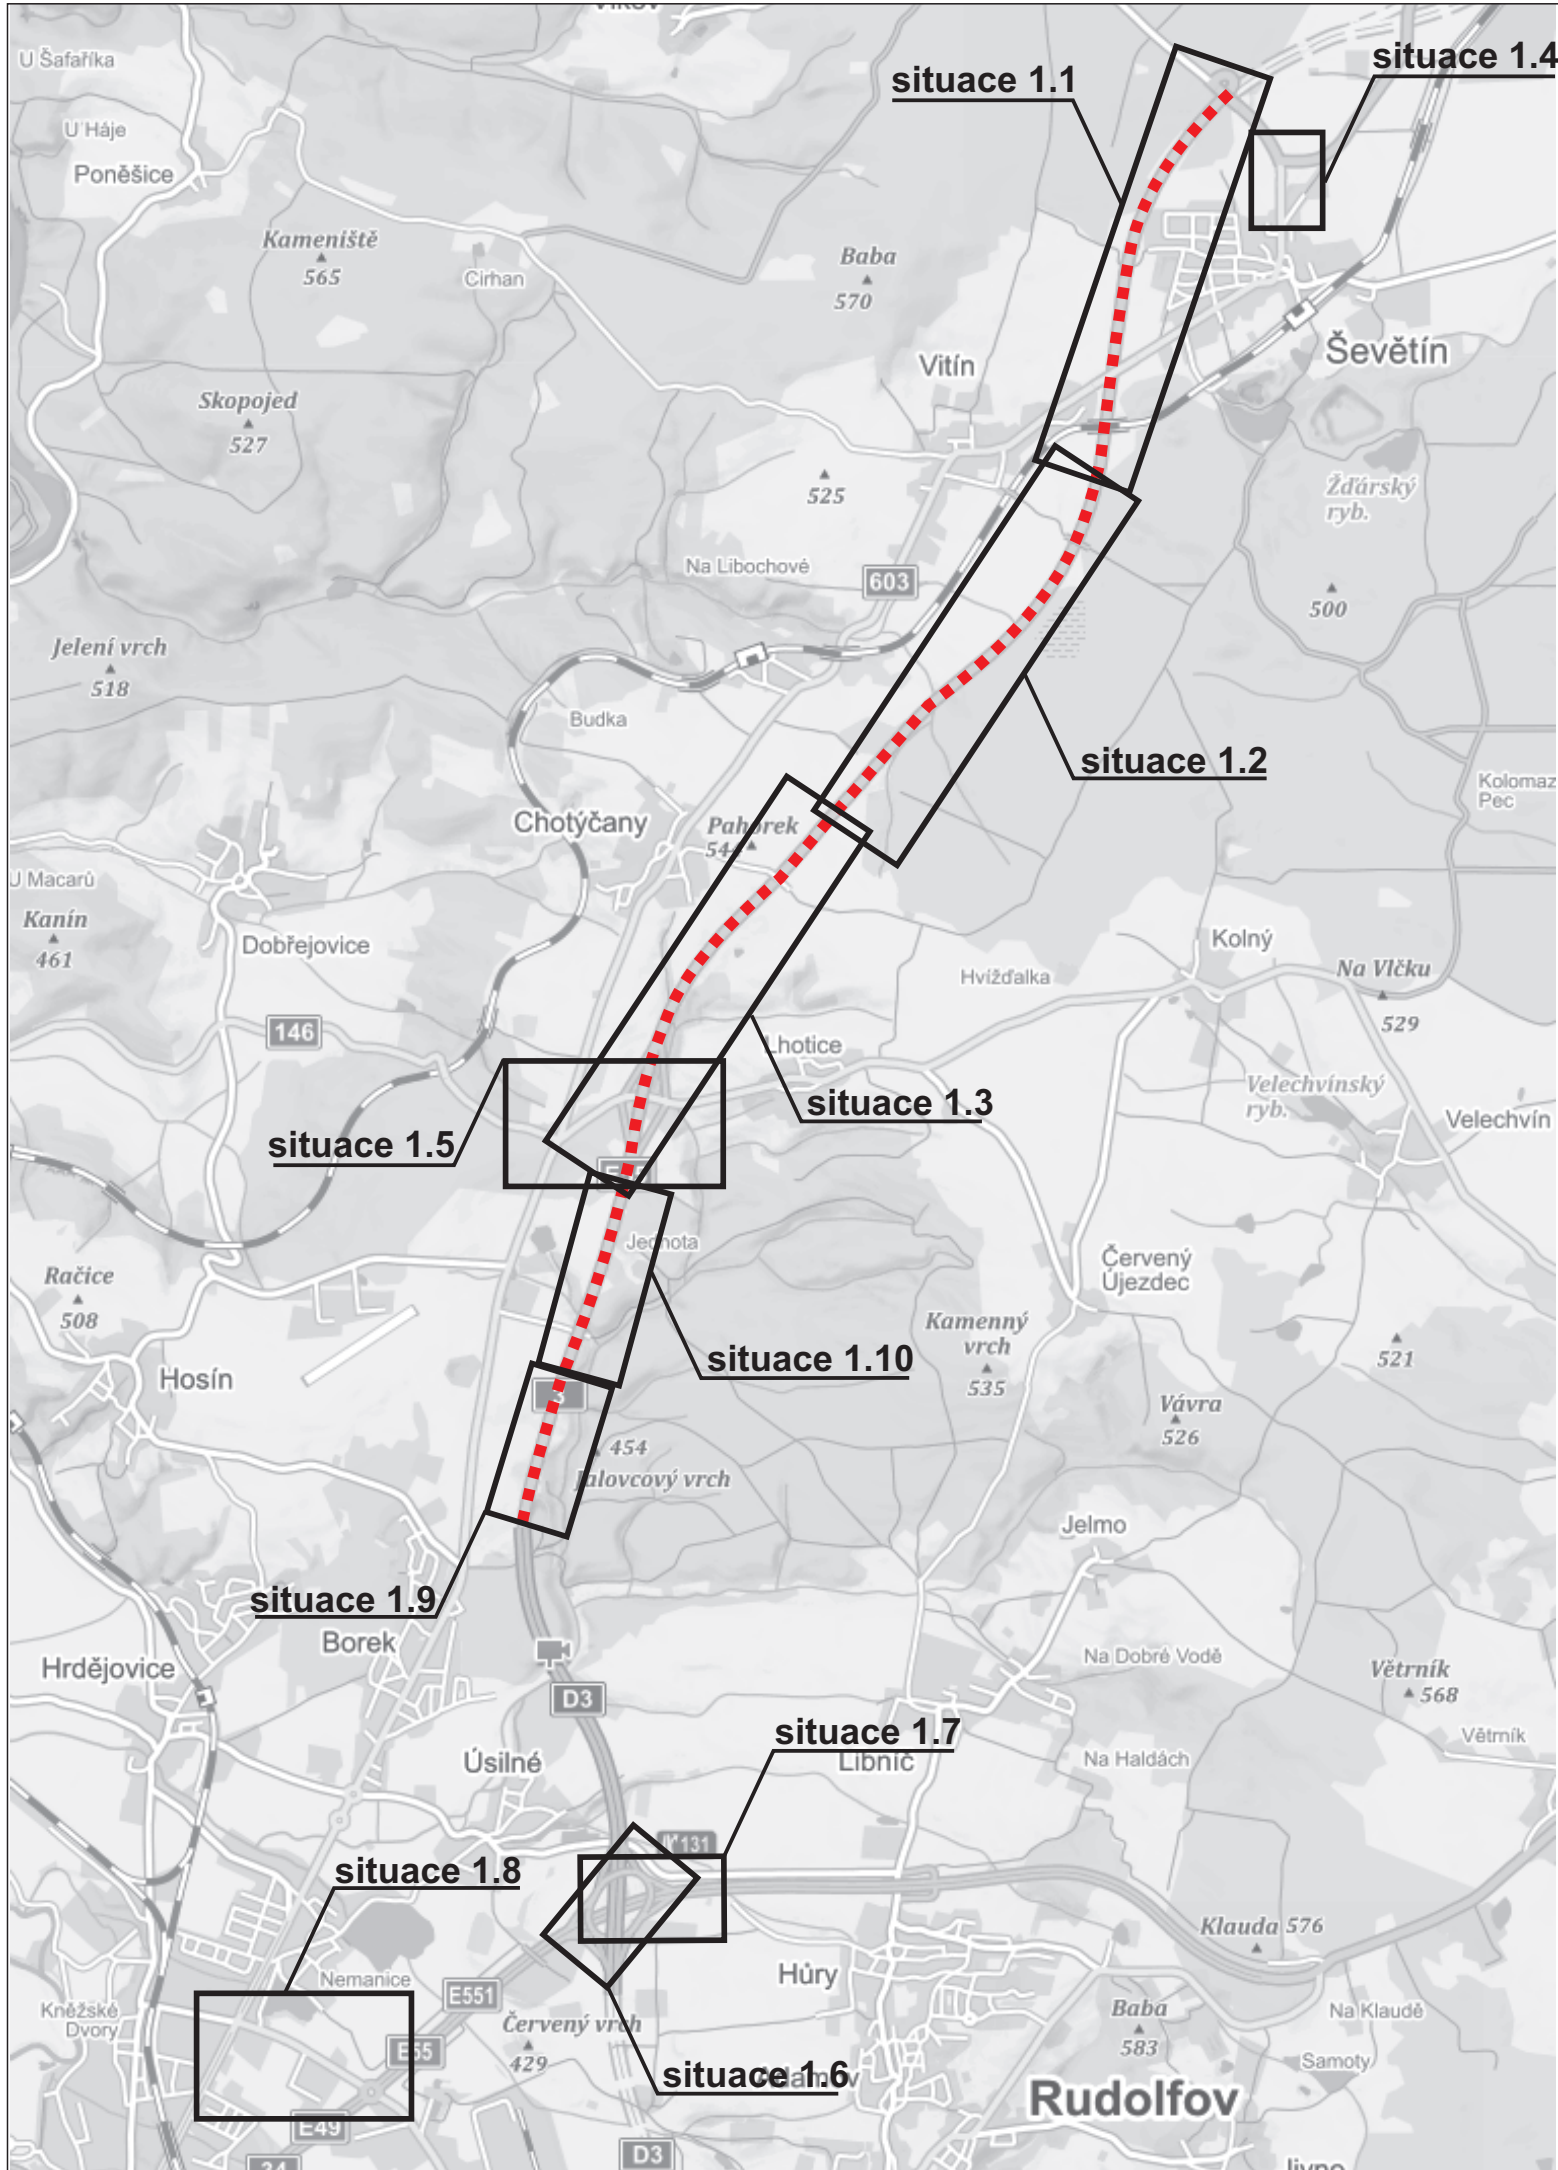


Přehledná situace
Dálnice D3 0309/II ŠEVĚTÍN - BOREK
PŘEVEDENÍ PROVOZU NA NOVĚ BUDOVANÝ LJP

Legenda:

- pracovní místo
- B 20a - stávající dopravní značení
- B 20a - stávající rušené dopravní značení
- B 20a - přechodné dopravní značení

Souřadný systém Výškový systém		JTSK Baň p.v.	
Objednatel  ŘEDITELSTVÍ SILNIC A DÁLNIC ČR		Ředitelství silnic a dálnic ČR Na Pankraci 56, 145 05 Praha 4	
Zhotovitel projektové dokumentace			
 dopravní značení		Jan Nevšimál - JANEV Chýnovská 852 391 11 Planá nad Lužnicí	
		Provozovna Planá 85, 370 01 České Budejovice tel: 387 411 632, 724 987 453	
		www.janev.cz	
Akce: Dálnice D3 0309/II ŠEVĚTÍN - BOREK PŘEVEDENÍ PROVOZU NA NOVĚ BUDOVANÝ LJP		Objednatel:	EUROVIA CS a. s.
		Vypracoval:	Pavel Neckář
		Zodp. projektant:	Martin Vacek
		Datum:	04/2018
Příloha: Přehledná situace		Stupeň:	RDS

Situace 1.2
Dálnice D3 0309/II ŠEVĚTÍN - BOREK
PŘEVEDENÍ PROVOZU NA NOVĚ BUDOVANÝ LJP
stan. 121,300 - 124,800 km

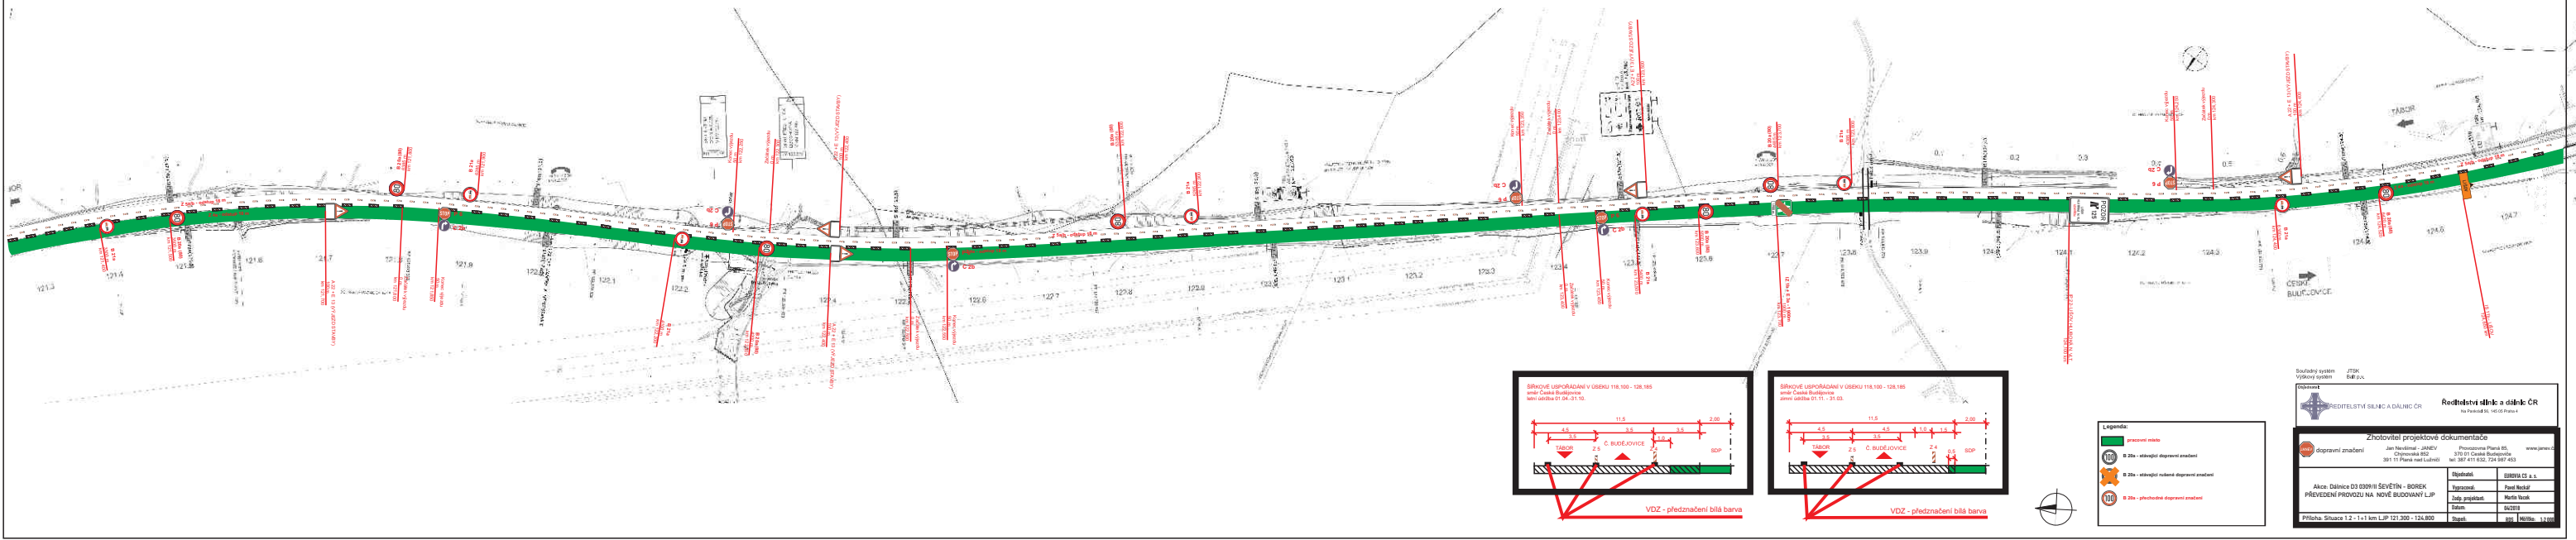


Legenda:



UZAVŘENÍ MUK LHOTICE PO DOBU TRVÁNÍ ZIMNÍ ÚDRŽBY

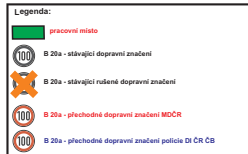

Situace 1.4 Dálnice D3 0309/II Ševětín - Borek, převedení provozu na nově budovaný LJP
vedení objízdné trasy dálnice D3 směr Ševětín - Č. Budějovice

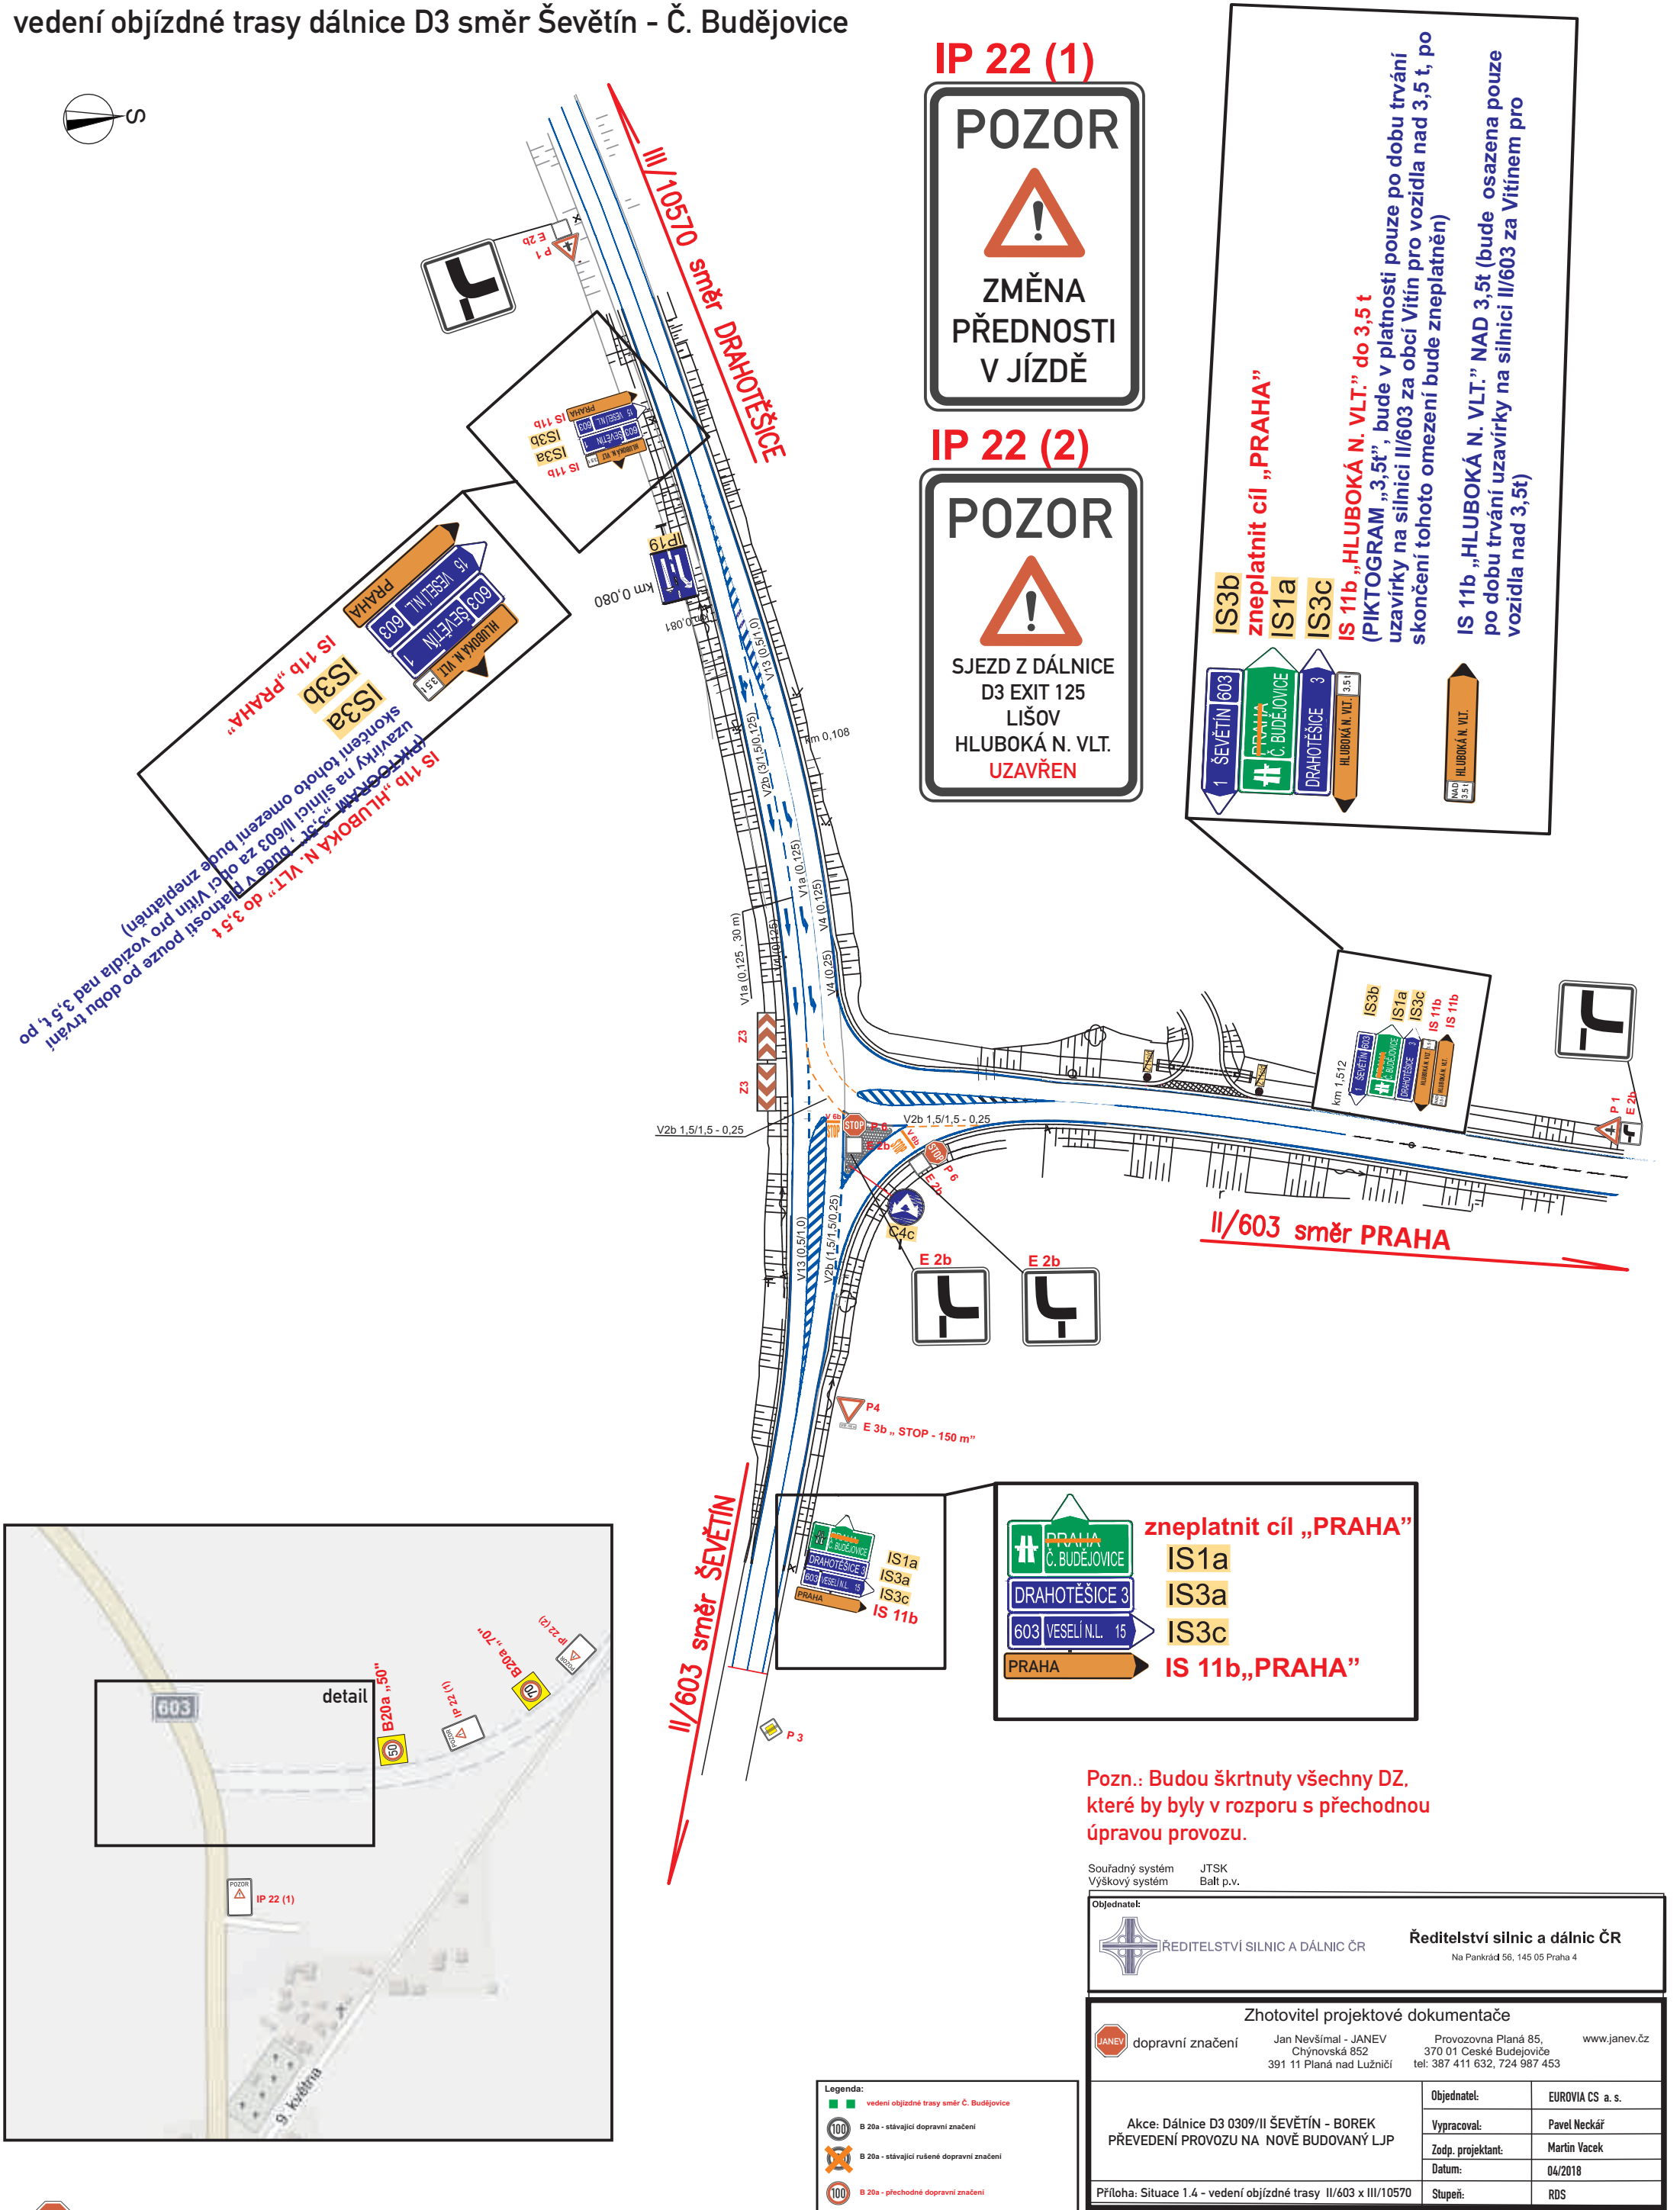

IP 22 (1)



IP 22 (2)



zneplatnit cíl „PRAHA”

IS 3b
IS 11b „HLUBOKÁ N. VLT.” do 3,5 t
(PIKTOGRAM „3,5t”, bude v platnosti pouze po dobu trvání uzavírky na silnici II/603 za obcí Vítín pro vozidla nad 3,5 t, po skončení tohoto omezení bude zneplatněn)

IS 11b „HLUBOKÁ N. VLT.” NAD 3,5t (bude osazena pouze po dobu trvání uzavírky na silnici II/603 za Vítínem pro vozidla nad 3,5t)

zneplatnit cíl „PRAHA”

IS 1a
IS 3a
IS 3c
IS 11b „PRAHA”


Pozn.: Budou škrtnuty všechny DZ, které by byly v rozporu s přechodnou úpravou provozu.

Souřadný systém JTSK
Výškový systém Balt p.v.


Objednatel:  Ředitelství silnic a dálnic ČR Na Pankráči 56, 145 05 Praha 4	
Zhotovitel projektové dokumentace  dopravní značení Jan Nevšímal - JANEV Chýnovská 852 391 11 Planá nad Lužnicí	
Provozovna Planá 85, 370 01 České Budějovice tel: 387 411 632, 724 987 453 www.janev.cz	
Akce: Dálnice D3 0309/II ŠEVĚTÍN - BOREK PŘEVEDENÍ PROVOZU NA NOVĚ BUDOVANÝ LJP	
Příloha: Situace 1.4 - vedení objízdné trasy II/603 x III/10570	
Objednatel:	EUROVIA CS a.s.
Vypracoval:	Pavel Neckář
Zodp. projektant:	Martin Vacek
Datum:	04/2018
Stupeň:	RDS

Legenda:
 vedení objízdné trasy směr Č. Budějovice
 B 20a - stávající dopravní značení
 B 20a - stávající rušené dopravní značení
 B 20a - přechodné dopravní značení

Situace 1.5 Dálnice D3 0309/II Ševětín - Borek, převedení provozu na nově budovaný LJP
vedení objízdné trasy dálnice D3 MUK Lhotice

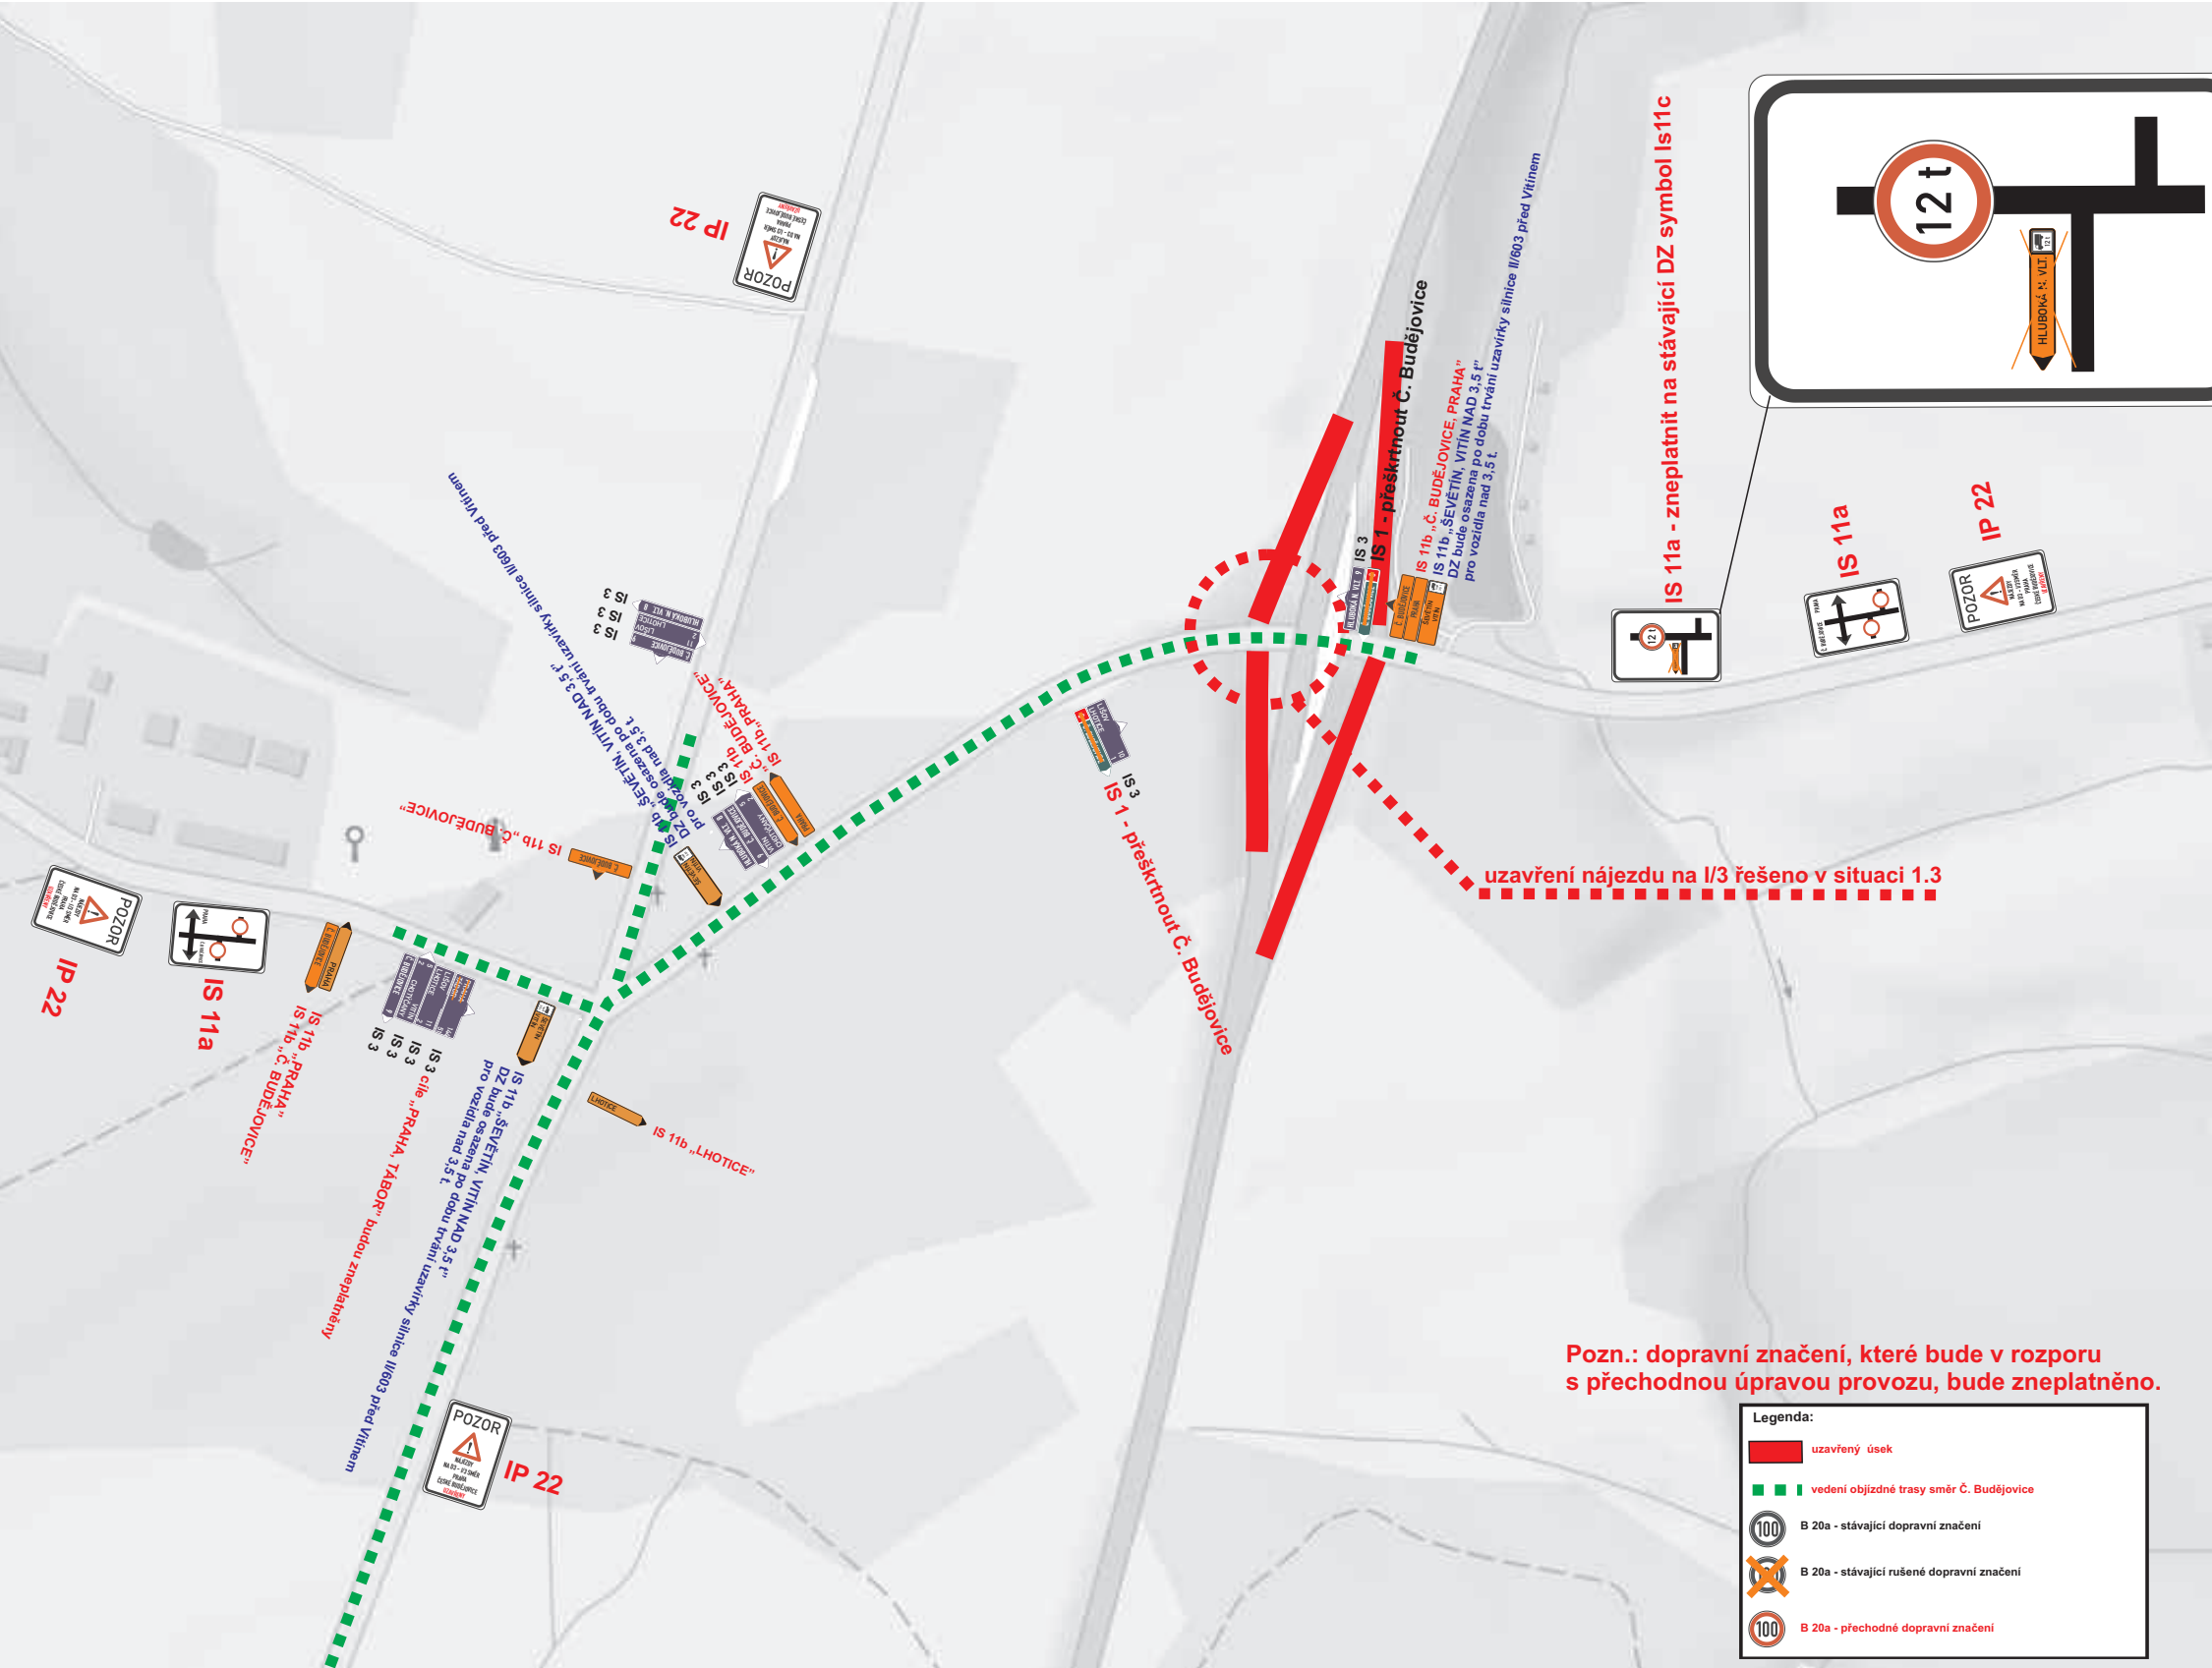

IP 22

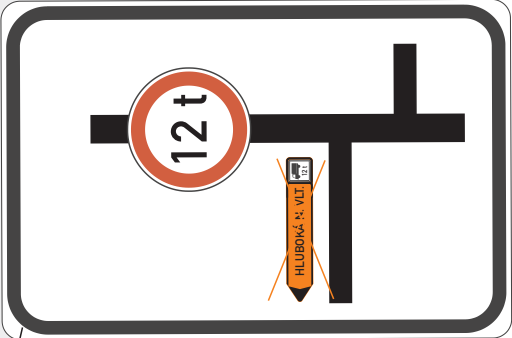

Souřadný systém
Výškový systém


JTSK
Balt p.v.

Objednatel



Ředitelství silnic a dálnic ČR

Na Pankráči 56, 145 05 Praha 4

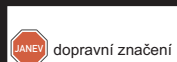

Zhotovitel projektové dokumentace
dopravní značení

Jan Nevšímal - JANEV
Chýnovská 852
391 11 Planá nad Lužnicí

Provozovna Planá 85,
370 01 České Budějovice
tel: 387 411 632, 724 987 453

www.janev.cz

Akce: Dálnice D3 0309/II ŠEVĚTÍN - BOREK
PŘEVEDENÍ PROVOZU NA NOVĚ BUDOVANÝ LJP

Objednatel:	EUROVIA CS a.s.
Vypracoval:	Pavel Neckář
Zodp. projektant:	Martin Vacek
Datum:	04/2018
Stupeň:	RDS

Příloha: Situace 1.5 - vedení objízdné trasy MUK Lhotice

Situace 1.6
Dálnice D3 0309/II ŠEVĚTÍN - BOREK
PŘEVEDENÍ PROVOZU NA NOVĚ BUDOVANÝ LJP
vedení objížděné trasy dálnice D3 MUK 131 ÚSILNĚ

- Legenda:
- vedení objížděné trasy
 - B 20a - stávající dopravní značení
 - B 20a - stávající rušené dopravní značení
 - B 20a - přechodné dopravní značení

Souřadný systém
Výškový systém

JTSK
Bař p.v.

Objednatel:
ŘEDITELSTVÍ SILNIC A DÁLNIC ČR

Ředitelství silnic a dálnic ČR
Na Pankraci 56, 145 05 Praha 4

Zhotovitel projektové dokumentace:
dopravní značení

Jan Neřisál - JANEV
Chýnovská 852
391 11 Planá nad Lužnicí

Provozovna Planá 85,
370 01 České Budějovice
tel: 387 411 632, 724 987 453

www.janev.cz

Akce: Dálnice D3 0309/II ŠEVĚTÍN - BOREK
PŘEVEDENÍ PROVOZU NA NOVĚ BUDOVANÝ LJP

Objednatel:	EUROVIA CS a.s.
Vypracoval:	Pavel Neckář
Zodp. projektant:	Martin Vacek
Datum:	04/2018
Stupeň:	RDS

Příloha: Situace 1.6 - vedení objížděné trasy MUK 131

Situace1.7 - silnice I/34 x dálnice D3

IP 22




Legenda:

	uzavřený úsek
	vedení objížděné trasy směr Hluboká n. Vlt.
	B 20a - stávající dopravní značení
	B 20a - stávající rušené dopravní značení
	B 20a - přechodné dopravní značení

Souřadný systém Výškový systém		JTSK Balt p.v.	
Objednatel:		Ředitelství silnic a dálnic ČR Na Pankráci 56, 145 05 Praha 4	
Zhotovitel projektové dokumentace		dopravní značení	
Jan Nevšimal - JANEV Chýnovská 852 391 11 Planá nad Lužnicí		Provozovna Planá 85, 370 01 České Budějovice tel: 387 411 632, 724 987 453 www.janev.cz	
Akce: Dálnice D3 0309/II ŠEVĚTÍN - BOREK PŘEVEDENÍ PROVOZU NA NOVĚ BUDOVANÝ LJP		Objednatel:	EUROVIA CS a. s.
		Vypracoval:	Pavel Neckář
		Zodp. projektant:	Martin Vacek
		Datum:	04/2018
Příloha: Situace 1.7 - vedení objížděné trasy I/34 x D3		Stupeň:	RDS




Situace 1.9 - začátek stavby ve směru od Borku komunikace I/3

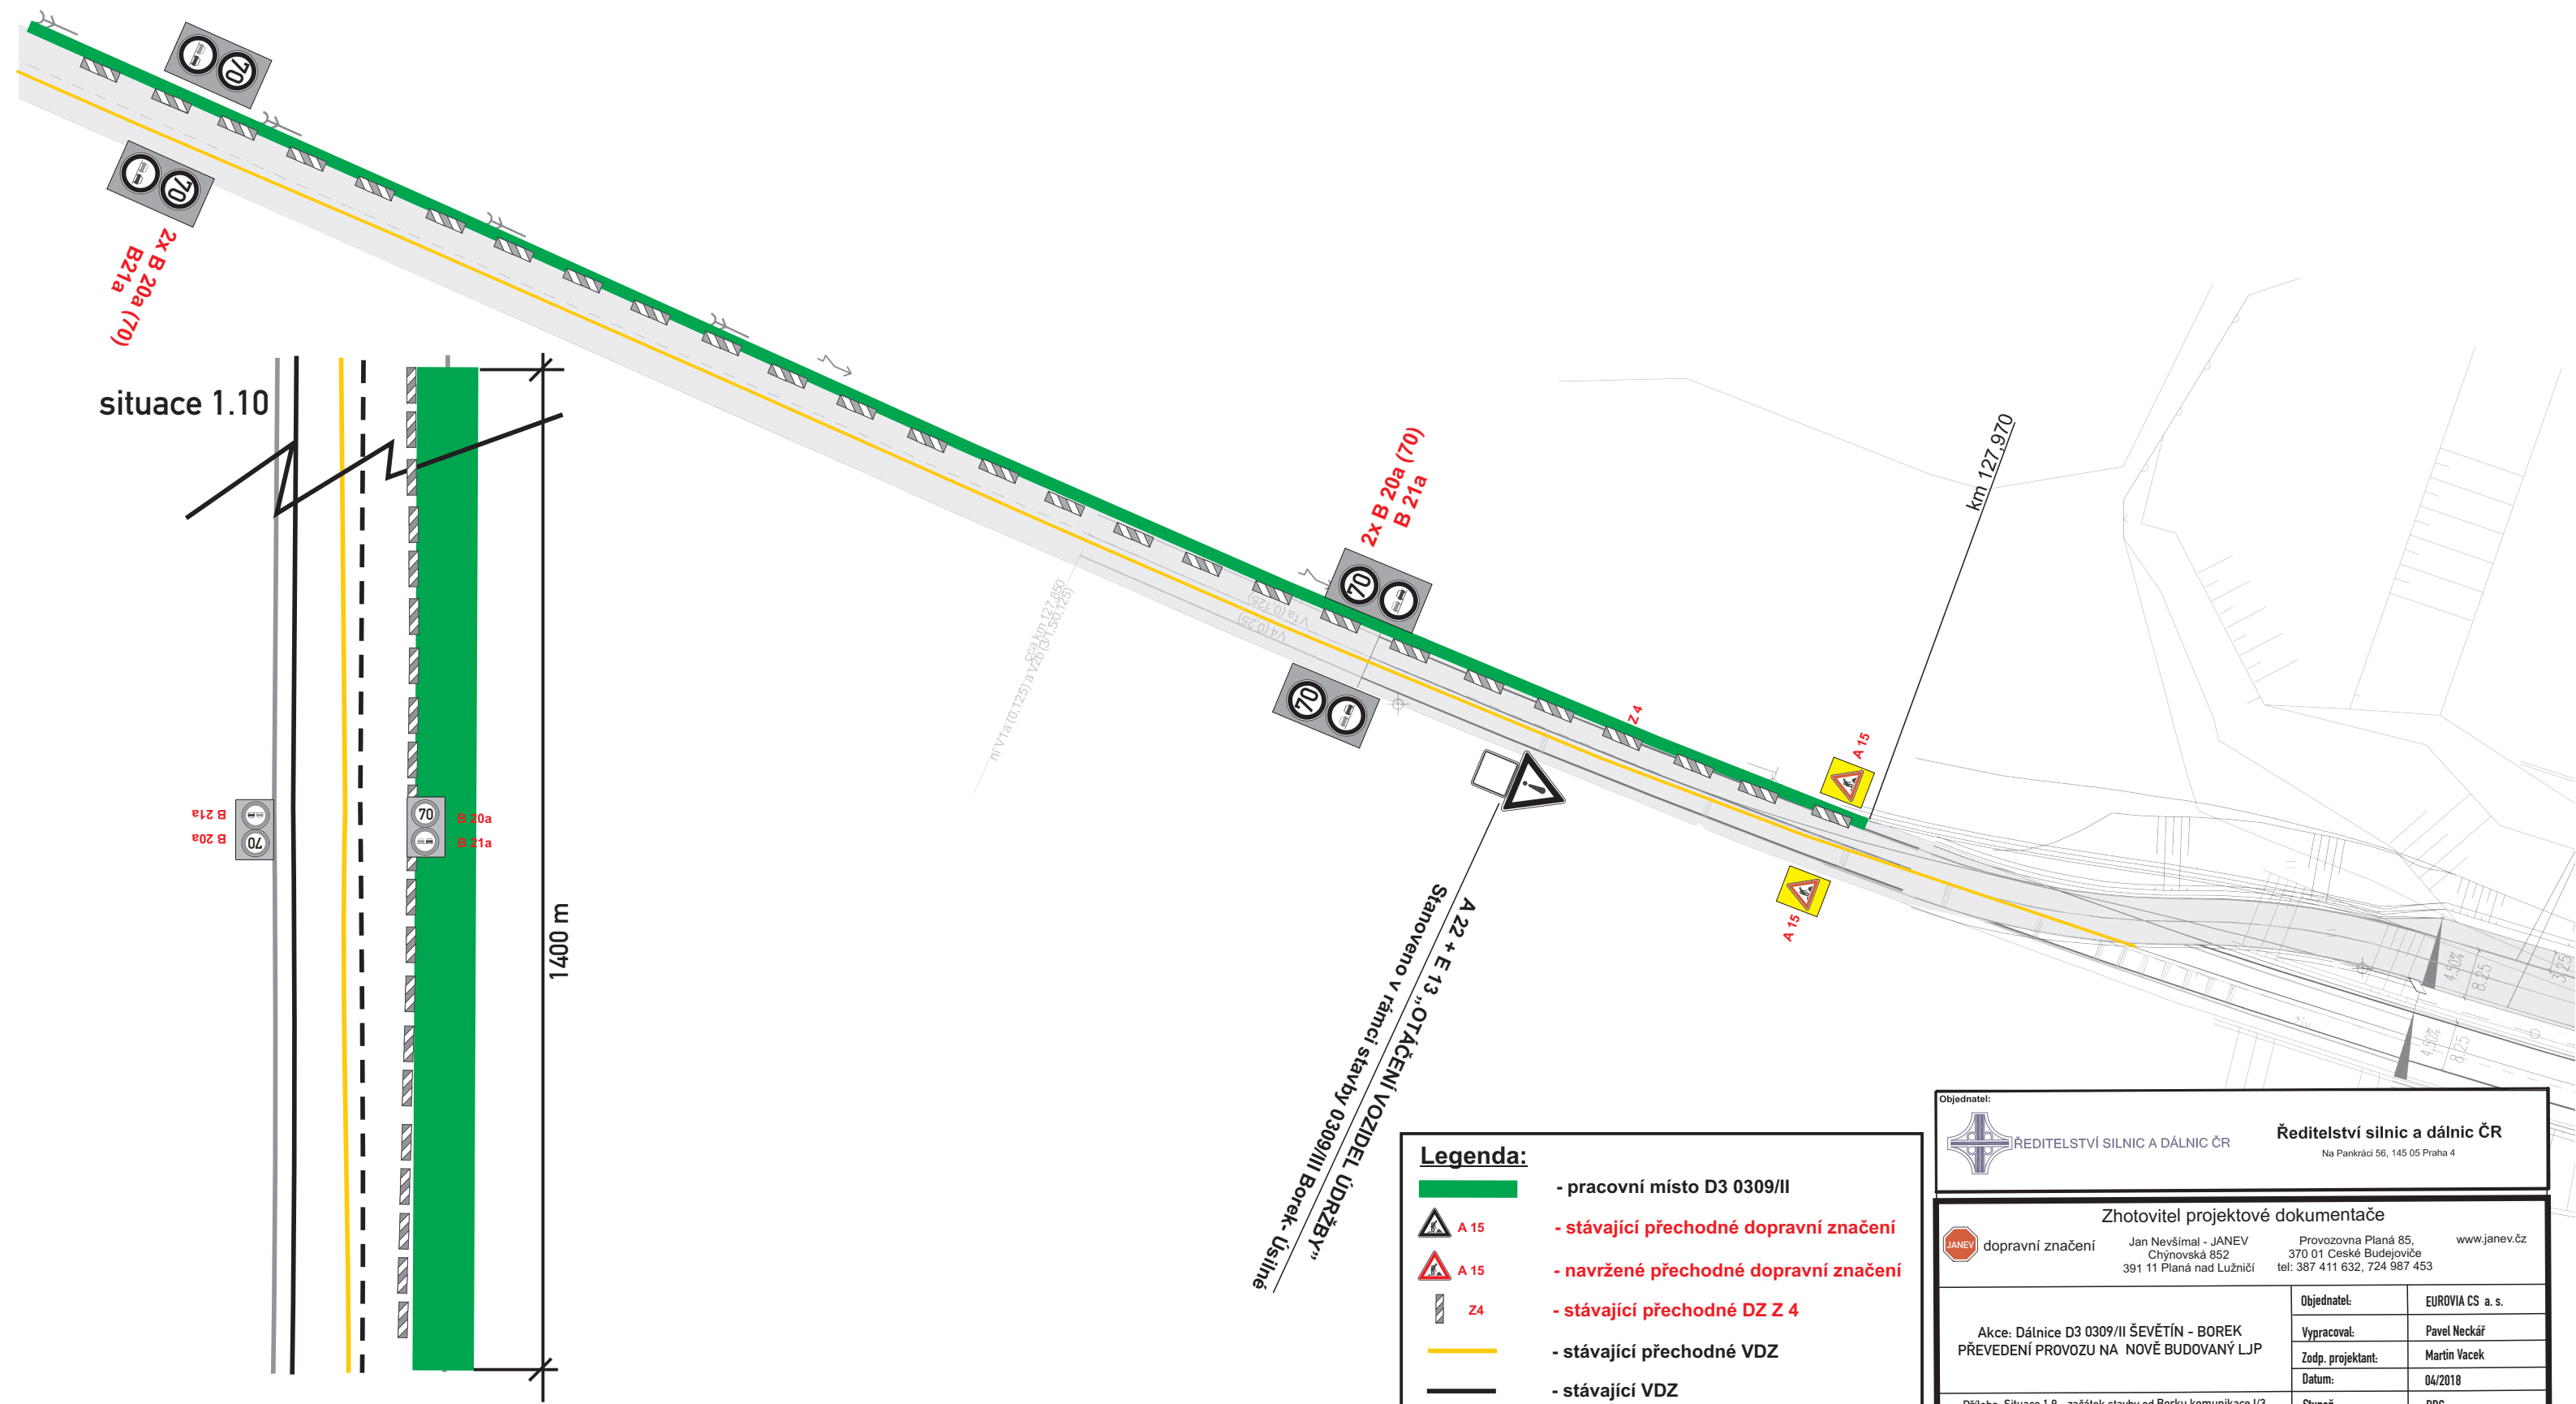

Situace 1.10 - komunikace I/3 v úseku Borek - MUK Lhotice

situace 1.3

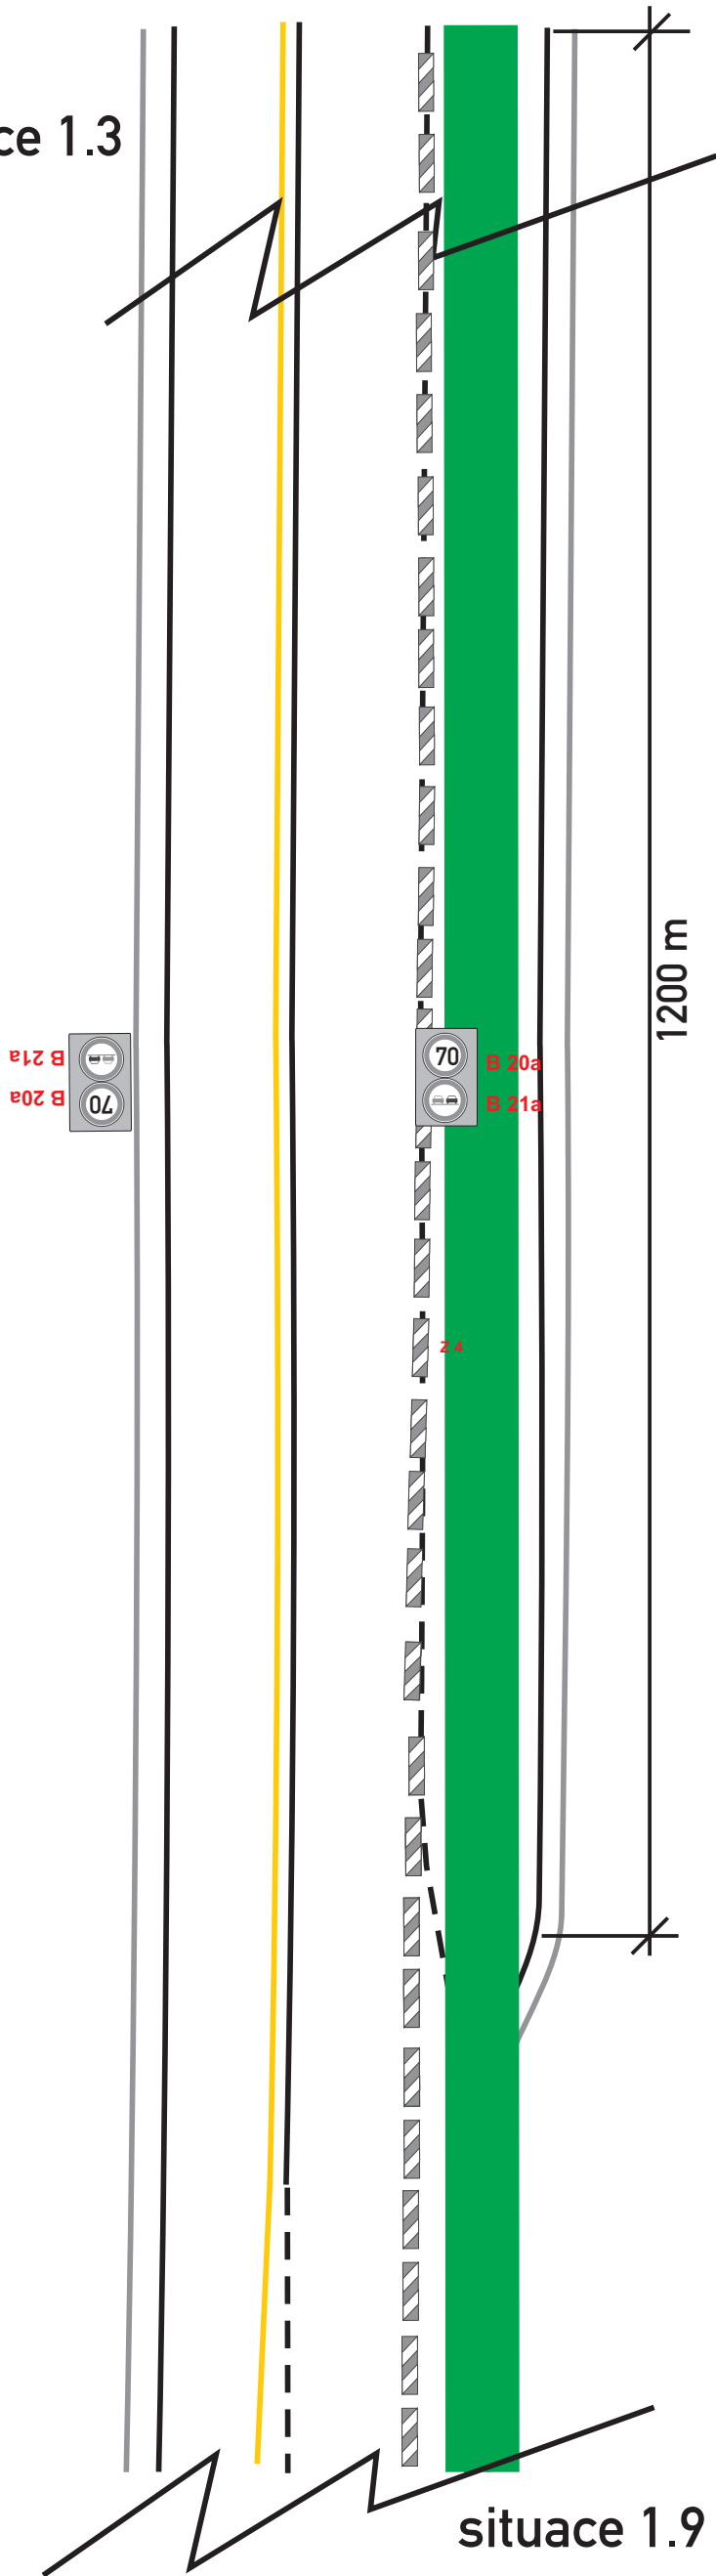

situace 1.9

Legenda:

- pracovní místo D3 0309/II
- stávající přechodné dopravní značení
- stávající přechodné DZ Z 4
- stávající přechodné VDZ
- stávající VDZ

Objednatel:  ŘEDITELSTVÍ SILNIC A DÁLNIC ČR Na Pankráci 56, 145 05 Praha 4		
Zhotovitel projektové dokumentace  dopravní značení Jan Nevšímal - JANEV Chýnovská 852 391 11 Planá nad Lužnicí		
Provozovna Planá 85, 370 01 České Budějovice tel: 387 411 632, 724 987 453 www.janev.cz		
Akce: Dálnice D3 0309/II ŠEVĚTÍN - BOREK PŘEVEDENÍ PROVOZU NA NOVĚ BUDOVANÝ LJP	Objednatel:	EUROVIA CS a. s.
	Vypracoval:	Martin Vacek
	Zodp. projektant:	Martin Vacek
	Datum:	04/2018
Příloha: Situace 1.10 - komunikace I/3	Stupeň:	RDS